



ELABORATO PLANIMETRICO		Compilato da: Del Barba Fabio Domenico	Isritto all'albo: Geometri	Prov. Brescia	N. 4224
Comune di Travagliato	Sezione:	Foglio: 13	Particella: 4362	Protocollo n. BS0085115	del 11/03/2005
Dimostrazione grafica dei subalterni			Tipo Mappale n.	dal	Scala 1 : 200

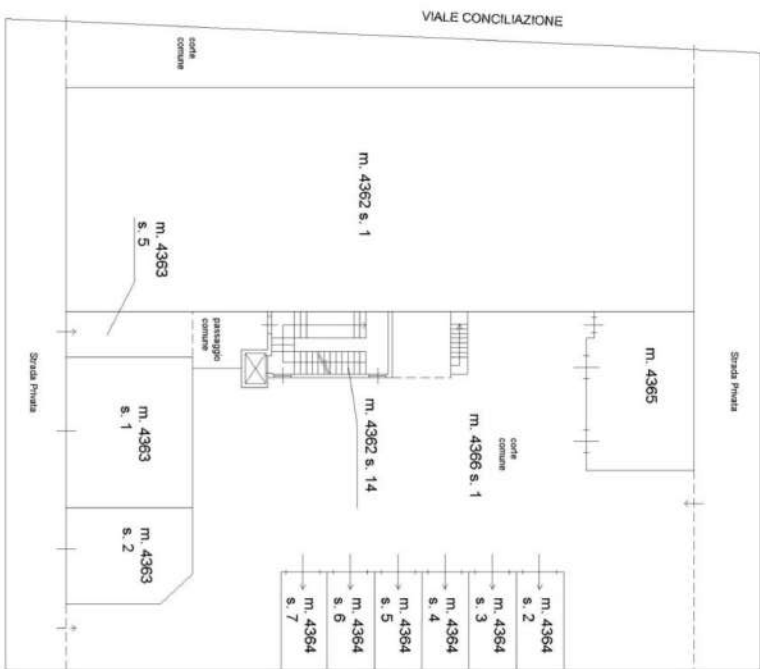

PIANTA PIANO TERRA

PROPR.
VERZELLE

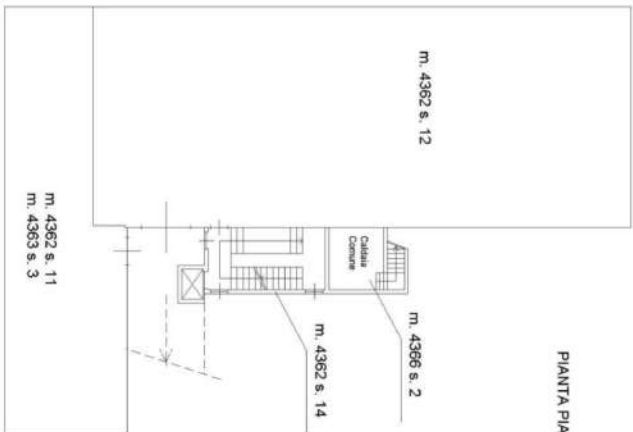

PIANTA PIANO INTERRATO

N.B. NELL'ELABORATO
SONO PRESENTI I MAPPALE:
- m. 4362
- m. 4363
- m. 4364
- m. 4366





ELABORATO 1/2

Agenzia del Territorio
CATASTO FABBRICATI
Ufficio provinciale di Brescia

ELABORATO PLANIMETRICO		Compilato da: Del Barba Fabio Domenico	Isritto all'albo: Geometri	Prov. Brescia	N. 4224
Comune di Travagliato	Sezione:	Foglio: 13	Particella: 4362	Protocollo n. BS0085115	del 11/03/2005
Dimostrazione grafica dei subalterni			Tipo Mappale n.	del	Scala 1 : 200

**Agenzia del Territorio
CATASTO FABBRICATI**
Ufficio provinciale di Brescia

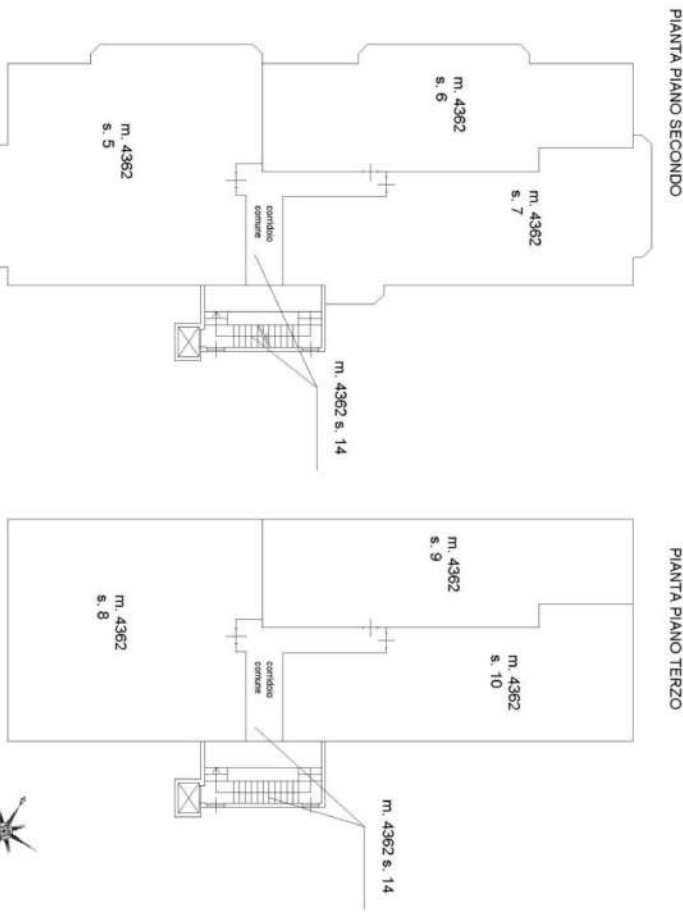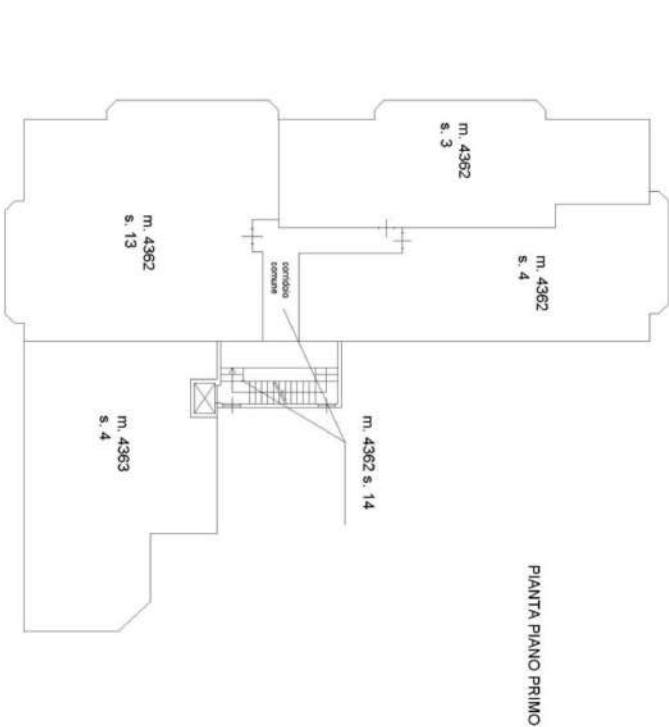

Agenzia del Territorio
CATASTO FABBRICATI
Ufficio Provinciale di
Brescia

Schema n. 1 Scala 1:200

Dichiarazione protocollo n. HS0685138 del 11/03/2005
Planimetria di u.i.u. in Comune di Travagliato
Viale Conciliazione cat. 40

Identificativa Catastale:
Sezione:
Foglio: 13
Particella: 4362
Subalterno: 7

Completata da:
Dal Serca Fabio Domenico
Isortito all'atto:
Geometrici
Prov. Brescia N. 4224

PIANTA PIANO TERRA



DEFINITIVA DEL
 PIANO TERRA

COMMITTENTE
 Caloradi Teoria
 Uboldi Ferrar


PIANTA PIANO TERRO

SEZIONE

SEZIONE

MURO TABA
 H = 2,60 mt. 18,70 + 150

MURO-CINTA
 CON RETE MET. O
 CAMELLATA
 = Mt. 8,05

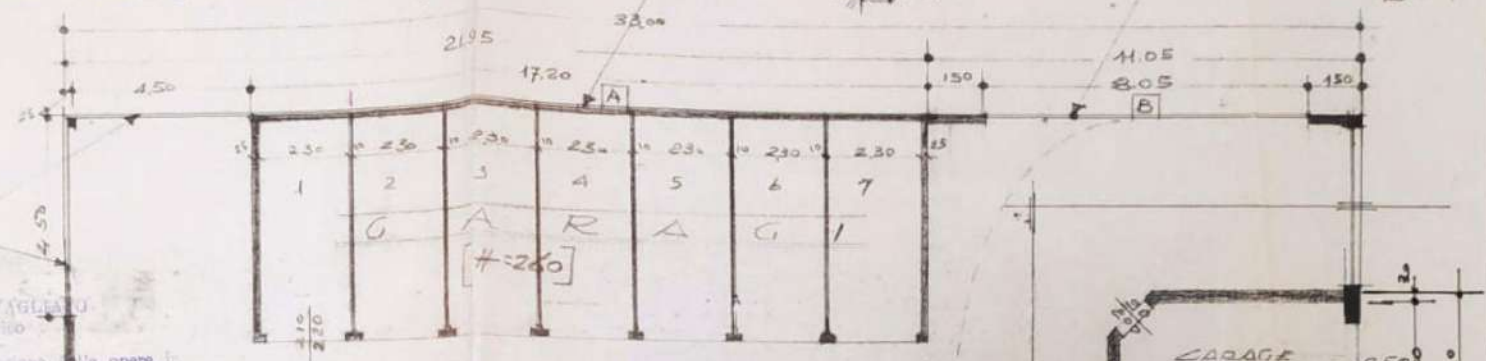


CORTILE

PROVVISORIA
 di Torino

Conservazione delle opere in
 attesa e sotto l'osservanza
 del Comune della licenza di

8 MAR 1971


IL SINDACO
 B. B. B.

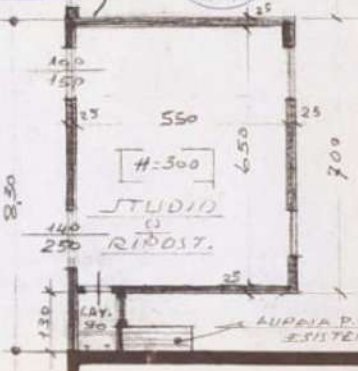


ASCENSORE

COBERTURA
 TERRAZZO

TERRAZZO

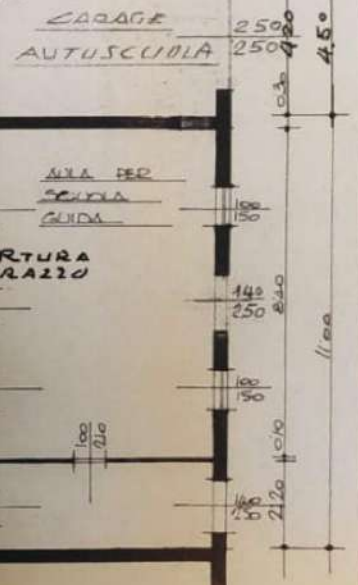


SALONE ESPAZIONE

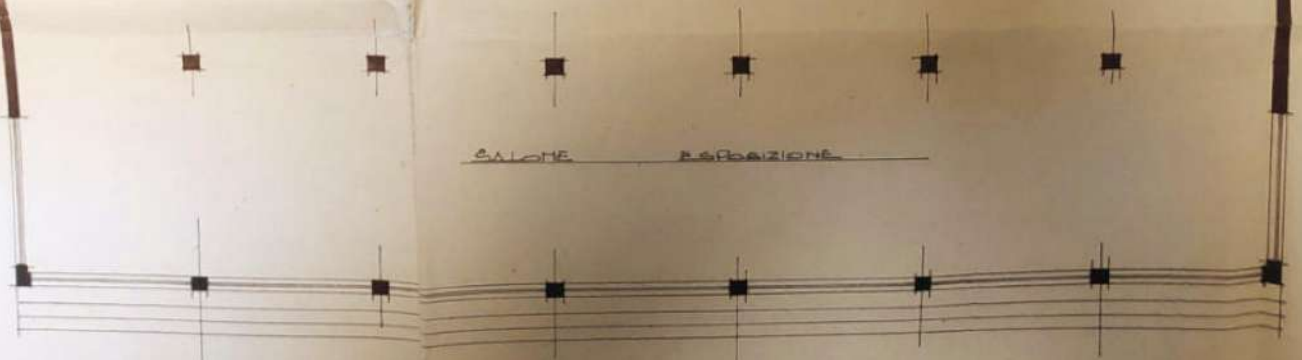

FOTOGRAFIE Esecuzione immobiliare 342 - 2020

LOTTO A2

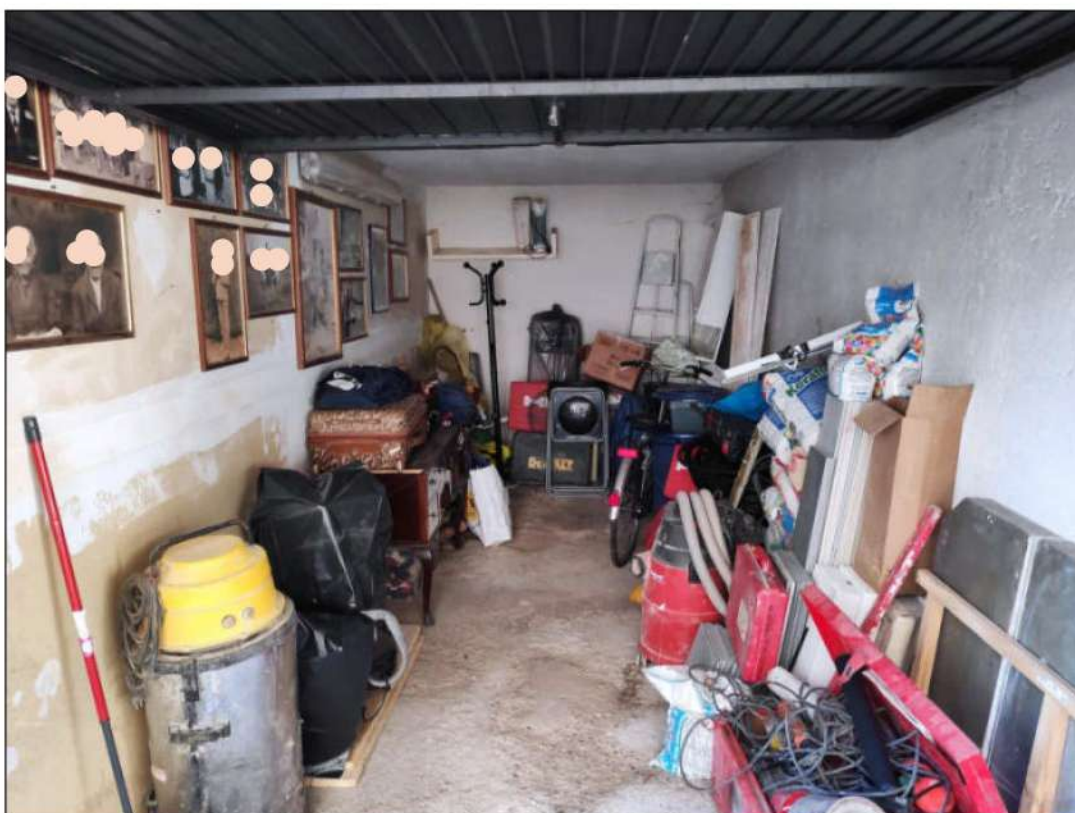



N=5041300

E=1584800

I Particella: 180

23-01-2020 12:12:52
Prot. n. T144798/2020

Scala originale: 1:1000
Dimensione cornice: 287.000 x 189.000 metri

Comune: TRAVAGLIATO
Foglio: 15