

Agenzia del Territorio
CATASTO FABBRICATI
Ufficio Provinciale di
Brescia

Dichiarazione protocollo n. BS0258432 del 19/08/2005

Planimetria di u.i.u. in Comune di Pontevecchio

Via Della Fossa

civ. 7

Identificativi Catastali:

Sezione:
Foglio: 37
Particella: 2299
Subalterno: 4

Compilata da:
Triglia Giovanni

Iscritto all'albo:
Geometri


Prov. Brescia

N. 3843




Scheda n. 1

Scala 1:200

PIANTA PIANO TERRA

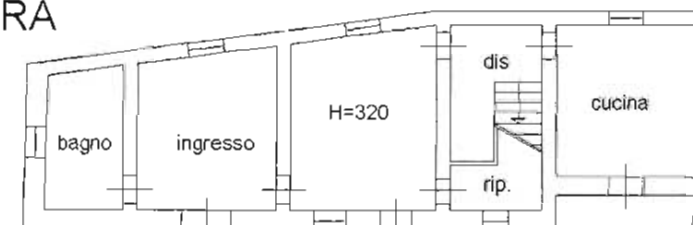

PIANTA PIANO PRIMO

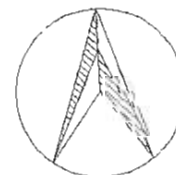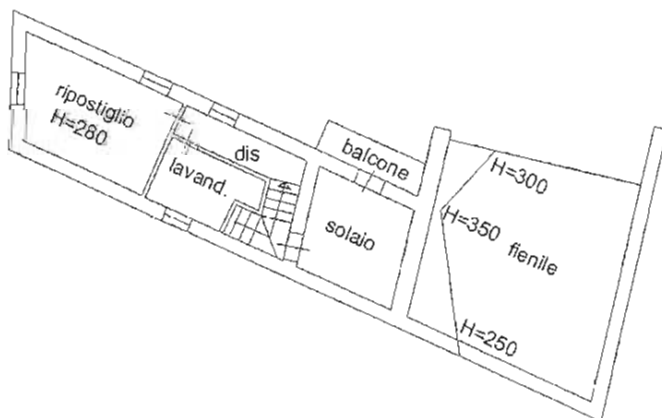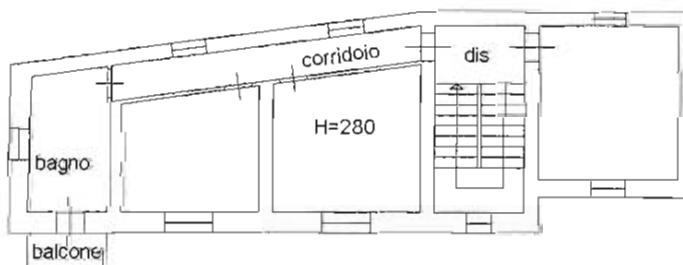

Catasto dei Fabbricati - Situazione al 24/01/2019 - Comune di PONTEVECCHIO (G859) - < Sez.Urb.: NCT - Foglio: 21 - Particella: 289 - Subalterno: 4 - VIA DELLA FOSSA n. 7 piano: T-1;

Ultima planimetria in atti

Data: 24/01/2019 - n. T51069 - Richiedente: GLNLCU74T20E526Y

Totale schede: 1 - Formato di acquisizione: A4(210x297) - Formato stampa richiesto: A4(210x297)

