


PIANO PRIMO

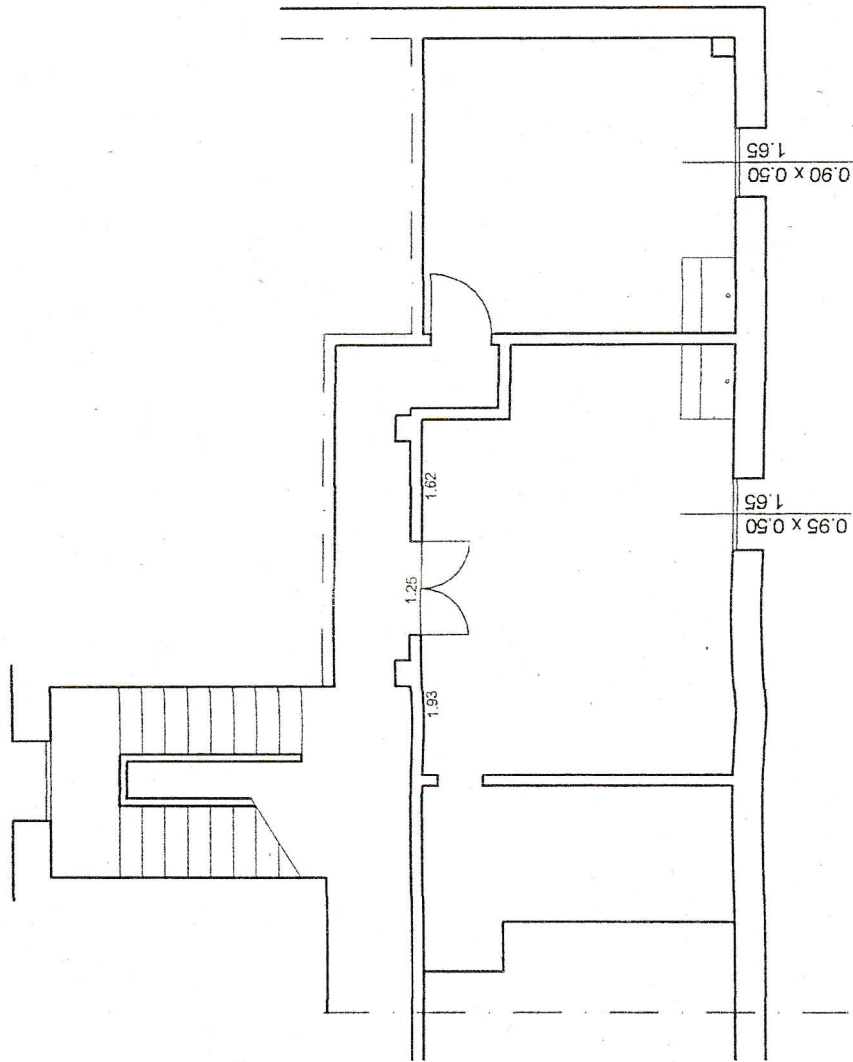

PIANO SEMINTERRATO

<p>Progetto opere interne nell'appartamento sito in Brescia in via Goletto n° 3</p>	<p>Elaborato PROGETTO PIANTA PIANO PRIMO E SEMINTERRATO</p>	<p>Proprietà ARMAROLI LUIGI</p>	<p>Tavola 2 tot. tav. 2</p>	<p>Data Marzo 2008 Scala 1:10</p>
---	---	-------------------------------------	--	---