



**Agenzia del Territorio  
CATASTO FABBRICATI**  
Ufficio provinciale di  
Brescia

Dichiarazione protocollo n. BS4321276 del 11/10/2010  
Planimetria di u.i.u. in Comune di San Felice Del Benaco  
Via Giuseppe Garibaldi  
civ. 12

Identificativi Catastali:  
Sezione: SFE  
Foglio: 10  
Particella: 60  
Subalterno: 12

Compilata da:  
Is... ..albo:  
Geometri  
Prov. Brescia

Scheda n. 100  
Scala 1: 200

Ultima planimetria in atti

Data: 03/09/2018 - n. T237402 - Richiedente: MGNFST59R65F205W


Totale schede: 100 - Formato di acquisizione: A3(297x420) - Formato stampa richiesto: A4(210x297)




PIANTA PIANO TERZO




PIANTA PIANO SECONDO

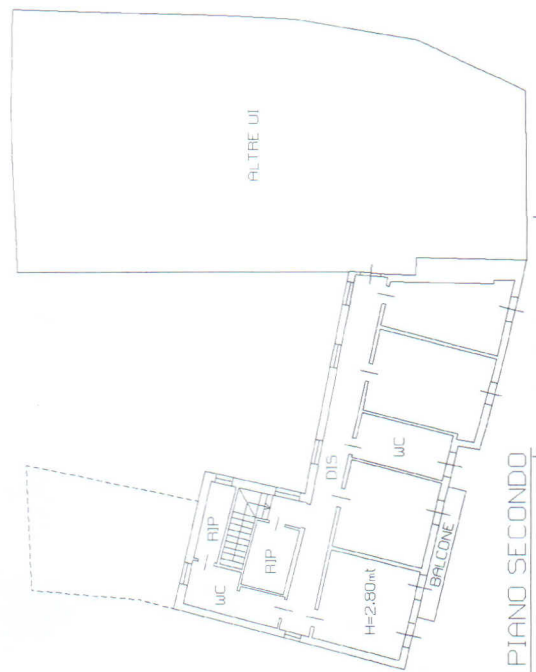

PIANTA PIANO PRIMO

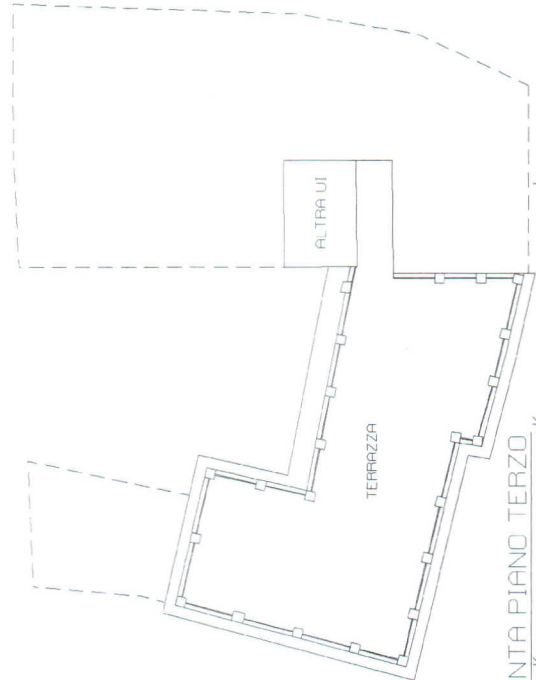

PIANTA PIANO QUARTO

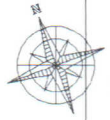

Catasto dei Fabbricati - Situazione al 03/09/2018 - Comune di SAN FELICE DEL BENACO (H838) - Sez. Urb.: SFE - Foglio: 10 - Particella: 60 - Subalterno: 12 -  
VIA GIUSEPPE GARIBALDI n. 12 piano: T-1-2-3;


**Agenzia del Territorio  
CATASTO FABBRICATI  
Ufficio Provinciale di  
Brescia**

Dichiarazione protocollo n. BS0321278 del 11/10/2010  
Planimetria di u.i.u. in Comune di San Felice Del Benaco  
Via Giuseppe Garibaldi civ. 12


Identificativi Catastali:  
Sezione: SFE  
Foglio: 10  
Particella: 60  
Subalterno: 16

Compilata da:  
Iscritto all'albo:  
Geometri  
Prov. Brescia


Scheda n. 1 Scala 1:200

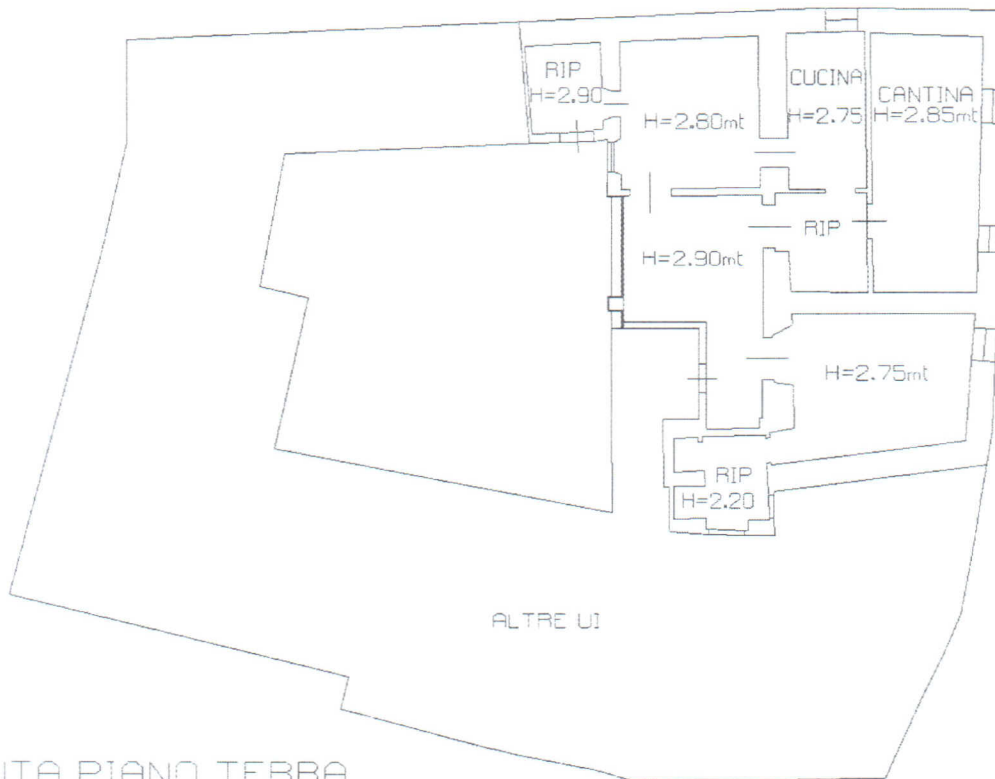

PIANTA PIANO TERRA

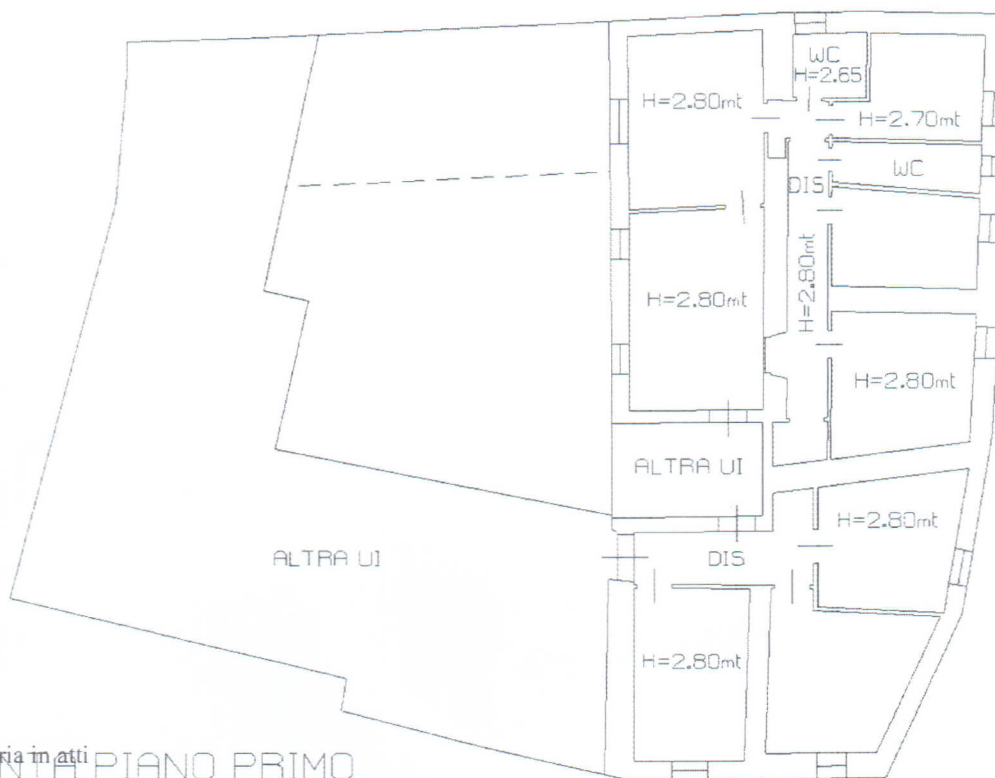

Ultima planimetria in atti  
PIANTA PIANO PRIMO

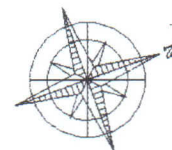


Catasto dei Fabbricati - Situazione al 03/09/2018 - Comune di SAN FELICE DEL BENACO (H838) - < Sez.Urb.: SFE - Foglio: 10 - Particella: 60 - Subalterno: 16 >  
VIA GIUSEPPE GARIBALDI n. 12 piano: T-1;

ELABORATO PLANIMETRICO	
Compilato da:	
Iscritto all'albo:	
Geometri	
Prov. Brescia	N.


**Agenzia del Territorio  
CATASTO FABBRICATI  
Ufficio Provinciale di  
Brescia**

Comune di San Felice Del Benaco	Protocollo n. BS0321278 del 11/10/2010
Sezione: SFE Foglio: 10 Particella: 60	Tipo Mappale n. del
Dimostrazione grafica dei subalterni	Scala 1 : 500


PIANTA PIANO TERRA

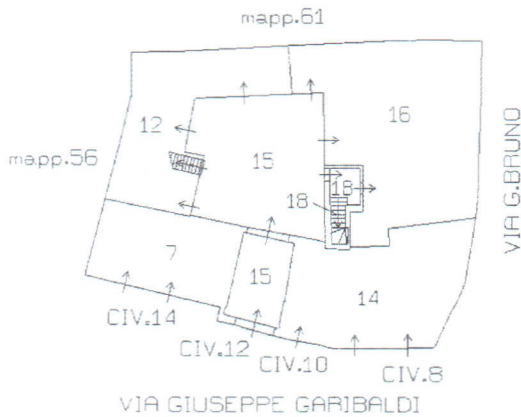



PIANTA PIANO PRIMO

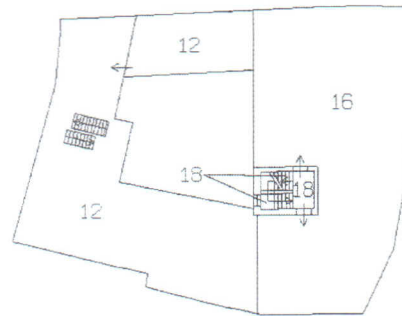

PIANTA PIANO SECONDO

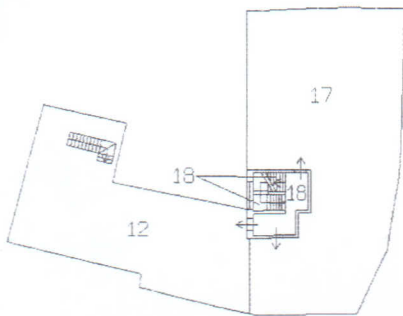

PIANTA PIANO TERZO

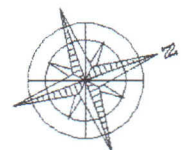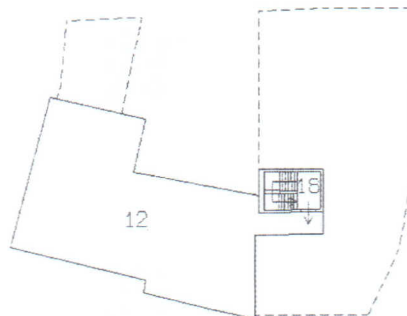

Ultima planimetria in atti