

**Agenzia del Territorio
CATASTO FABBRICATI
Ufficio Provinciale di
Brescia**

Dichiarazione protocollo n. BS0104755 del 01/04/2010

Planimetria di u.i.u. in Comune di **Braone**

Via Provinciale

civ.

Identificativi Catastali:

Sezione:

Foglio: **6**

Particella: **3318**

Subalterno: **14**

Compilata da:

Mattioli Sergio

Iscritto all'albo:

Geometri



Prov. **Brescia**

N. **3543**

Scheda n. **1**

Scala **1:200**

PIANO INTERRATO

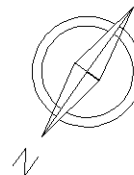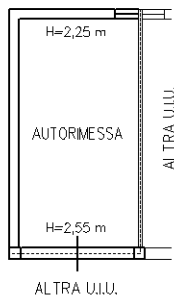

Ultima planimetria in atti

**Agenzia del Territorio
CATASTO FABBRICATI
Ufficio Provinciale di
Brescia**

Dichiarazione protocollo n. BS0104755 del 01/04/2010

Planimetria di u.i.u. in Comune di **Braone**

Via Provinciale

civ.

Identificativi Catastali:

Sezione:

Foglio: **6**

Particella: **3318**

Subalterno: **15**

Compilata da:

Mattioli Sergio

Iscritto all'albo:

Geometri


Prov. **Brescia**

N. **3543**

Scheda n. **1**

Scala 1: **200**

PIANO INTERRATO

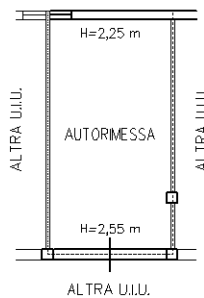

Catasto dei Fabbricati - Situazione al 19/11/2018 - Comune di BRAONE (B124) - < Foglio: 6 - Particella: 3318 - Subalterno: 15 >
VIA PROVINCIALE piano: S1;

Ultima planimetria in atti

**Agenzia del Territorio
CATASTO FABBRICATI
Ufficio Provinciale di
Brescia**

Dichiarazione protocollo n. BS0104755 del 01/04/2010

Planimetria di u.i.u. in Comune di **Braone**

Via Provinciale

civ.

Identificativi Catastali:

Sezione:

Foglio: **6**

Particella: **3318**

Subalterno: **16**

Compilata da:

Mattioli Sergio

Iscritto all'albo:

Geometri


Prov. **Brescia**

N. **3543**

Scheda n. **1**

Scala **1:200**

PIANO INTERRATO

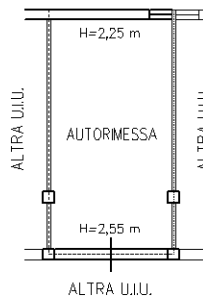

Catasto dei Fabbricati - Situazione al 19/11/2018 - Comune di **BRAONE** (B124) - < Foglio: 6 - Particella: 3318 - Subalterno: 16 >
VIA PROVINCIALE piano: S1;

Ultima planimetria in atti

Agenzia del Territorio
CATASTO FABBRICATI
Ufficio Provinciale di
Brescia

Dichiarazione protocollo n. BS0104755 del 01/04/2010

Planimetria di u.i.u. in Comune di **Braone**

Via Provinciale

civ.

Identificativi Catastali:

Sezione:
Foglio: **6**
Particella: **3318**
Subalterno: **17**

Compilata da:
Mattioli Sergio

Iscritto all'albo:
Geometri


Prov. **Brescia**

N. **3543**

Scheda n. **1**

Scala **1:200**

PIANO INTERRATO

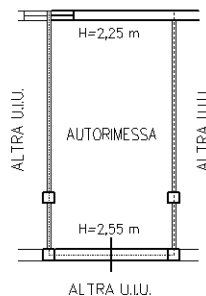

Ultima planimetria in atti

**Agenzia del Territorio
CATASTO FABBRICATI
Ufficio Provinciale di
Brescia**

Dichiarazione protocollo n. BS0104755 del 01/04/2010

Planimetria di u.i.u. in Comune di **Braone**

Via Provinciale

civ.

Identificativi Catastali:

Sezione:

Foglio: **6**

Particella: **3318**

Subalterno: **18**

Compilata da:

Mattioli Sergio

Iscritto all'albo:

Geometri


Prov. **Brescia**

N. **3543**

Scheda n. **1**

Scala **1:200**

PIANO INTERRATO

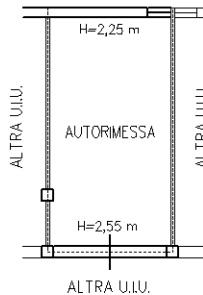

Ultima planimetria in atti

**Agenzia del Territorio
CATASTO FABBRICATI
Ufficio Provinciale di
Brescia**

Dichiarazione protocollo n. BS0104755 del 01/04/2010

Planimetria di u.i.u. in Comune di **Braone**

Via Provinciale

civ.

Identificativi Catastali:

Sezione:

Foglio: **6**

Particella: **3318**

Subalterno: **19**

Compilata da:

Mattioli Sergio

Iscritto all'albo:

Geometri


Prov. **Brescia**

N. **3543**

Scheda n. **1**

Scala **1:200**

PIANO INTERRATO

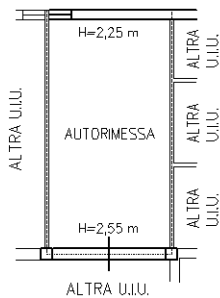

Ultima planimetria in atti

**Agenzia del Territorio
CATASTO FABBRICATI
Ufficio Provinciale di
Brescia**

Dichiarazione protocollo n. BS0104755 del 01/04/2010

Planimetria di u.i.u. in Comune di **Braone**

Via Provinciale

civ.

Identificativi Catastali:

Sezione:

Foglio: **6**

Particella: **3318**

Subalterno: **20**

Compilata da:

Mattioli Sergio

Iscritto all'albo:

Geometri

Prov. **Brescia**

N. **3543**

Scheda n. **1**

Scala **1:200**

PIANO INTERRATO



Ultima planimetria in atti

**Agenzia del Territorio
CATASTO FABBRICATI
Ufficio Provinciale di
Brescia**

Dichiarazione protocollo n. BS0104755 del 01/04/2010

Planimetria di u.i.u. in Comune di **Braone**

Via Provinciale

civ.

Identificativi Catastali:

Sezione:
Foglio: **6**
Particella: **3318**
Subalterno: **21**

Compilata da:
Mattioli Sergio

Iscritto all'albo:
Geometri


Prov. **Brescia**

N. **3543**

Scheda n. **1**

Scala **1:200**

PIANO INTERRATO

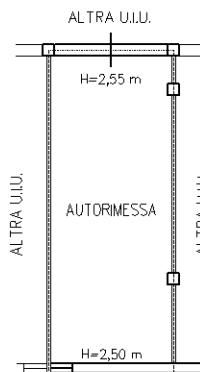

Ultima planimetria in atti

Agenzia del Territorio
CATASTO FABBRICATI
Ufficio Provinciale di
Brescia

Dichiarazione protocollo n. BS0104755 del 01/04/2010

Planimetria di u.i.u. in Comune di **Braone**

Via Provinciale

civ.

Identificativi Catastali:

Sezione:

Foglio: **6**

Particella: **3318**

Subalterno: **22**

Compilata da:

Mattioli Sergio

Iscritto all'albo:

Geometri



Prov. **Brescia**

N. **3543**

Scheda n. **1**

Scala **1:200**

PIANO INTERRATO

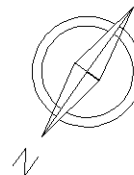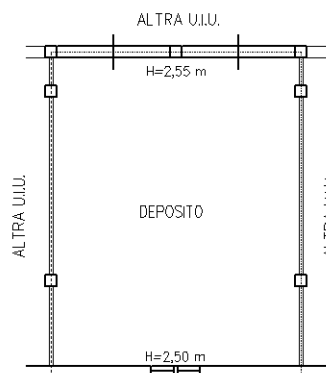

Ultima planimetria in atti

**Agenzia del Territorio
CATASTO FABBRICATI
Ufficio Provinciale di
Brescia**

Dichiarazione protocollo n. BS0104755 del 01/04/2010

Planimetria di u.i.u. in Comune di **Braone**

Via Provinciale

civ.

Identificativi Catastali:

Sezione:
Foglio: **6**
Particella: **3318**
Subalterno: **23**

Compilata da:
Mattioli Sergio

Iscritto all'albo:
Geometri


Prov. **Brescia**

N. **3543**

Scheda n. **1**

Scala 1: **200**

PIANO INTERRATO

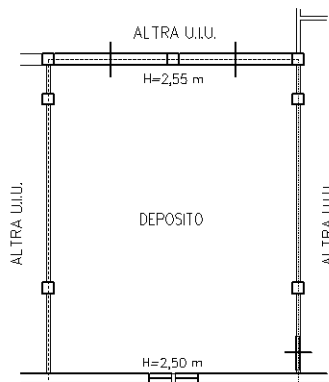

Ultima planimetria in atti

Agenzia del Territorio
CATASTO FABBRICATI
Ufficio Provinciale di
Brescia

Dichiarazione protocollo n. BS0104755 del 01/04/2010

Planimetria di u.i.u. in Comune di **Braone**

Via Provinciale

civ.

Identificativi Catastali:

Sezione:

Foglio: **6**

Particella: **3318**

Subalterno: **24**

Compilata da:

Mattioli Sergio

Iscritto all'albo:

Geometri


Prov. **Brescia**

N. **3543**

Scheda n. **1**

Scala **1:200**

PIANO INTERRATO

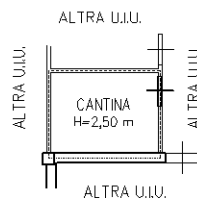

Ultima planimetria in atti

**Agenzia del Territorio
CATASTO FABBRICATI
Ufficio Provinciale di
Brescia**

Dichiarazione protocollo n. BS0104755 del 01/04/2010

Planimetria di u.i.u. in Comune di **Braone**

Via Provinciale

civ.

Identificativi Catastali:

Sezione:

Foglio: **6**

Particella: **3318**

Subalterno: **25**

Compilata da:

Mattioli Sergio

Iscritto all'albo:

Geometri


Prov. **Brescia**

N. **3543**

Scheda n. **1**

Scala **1:200**

PIANO INTERRATO

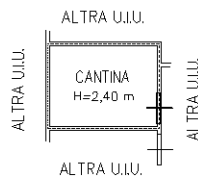

Ultima planimetria in atti

**Agenzia del Territorio
CATASTO FABBRICATI
Ufficio Provinciale di
Brescia**

Dichiarazione protocollo n. BS0104755 del 01/04/2010

Planimetria di u.i.u. in Comune di **Braone**

Via Provinciale

civ.

Identificativi Catastali:

Sezione:

Foglio: **6**

Particella: **3318**

Subalterno: **26**

Compilata da:

Mattioli Sergio

Iscritto all'albo:

Geometri


Prov. **Brescia**

N. **3543**

Scheda n. **1**

Scala **1:200**

PIANO INTERRATO

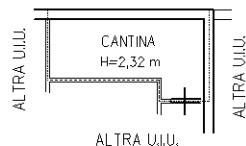

Ultima planimetria in atti

**Agenzia del Territorio
CATASTO FABBRICATI
Ufficio Provinciale di
Brescia**

Dichiarazione protocollo n. BS0104755 del 01/04/2010

Planimetria di u.i.u. in Comune di **Braone**

Via Provinciale

civ.

Identificativi Catastali:

Sezione:

Foglio: **6**

Particella: **3318**

Subalterno: **28**

Compilata da:

Mattioli Sergio

Iscritto all'albo:

Geometri


Prov. **Brescia**

N. **3543**


Scheda n. **1**

Scala **1:200**

PIANO INTERRATO

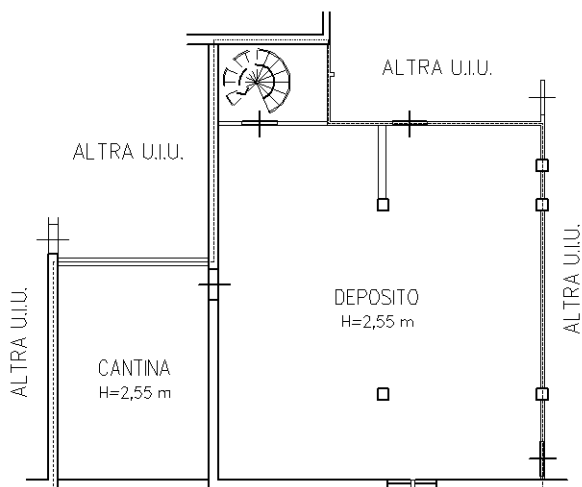

PIANO TERRA

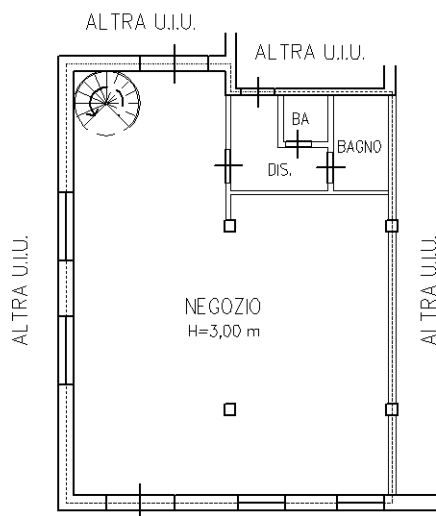

Ultima planimetria in atti

**Agenzia del Territorio
CATASTO FABBRICATI
Ufficio Provinciale di
Brescia**

Dichiarazione protocollo n. BS0104755 del 01/04/2010

Planimetria di u.i.u. in Comune di **Braone**

Via Provinciale

civ.

Identificativi Catastali:

Sezione:

Foglio: **6**

Particella: **3318**

Subalterno: **29**

Compilata da:

Mattioli Sergio

Iscritto all'albo:

Geometri


Prov. **Brescia**

N. **3543**

Scheda n. **1**

Scala **1:200**

PIANO INTERRATO

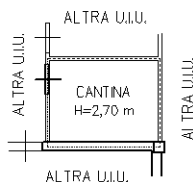

Ultima planimetria in atti

Agenzia del Territorio
CATASTO FABBRICATI
Ufficio Provinciale di
Brescia

Dichiarazione protocollo n. BS0104755 del 01/04/2010

Planimetria di u.i.u. in Comune di **Braone**

Via Provinciale

civ.

Identificativi Catastali:

Sezione:

Foglio: **6**

Particella: **3318**

Subalterno: **30**

Compilata da:

Mattioli Sergio

Iscritto all'albo:

Geometri


Prov. **Brescia**

N. **3543**

Scheda n. **1**

Scala **1:200**

PIANO INTERRATO

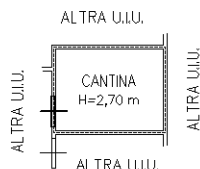

Ultima planimetria in atti

Data: 19/11/2018 - n. T326510 - Richiedente: BLDGPP63S09B149P

Totale schede: 1 - Formato di acquisizione: A4(210x297) - Formato stampa richiesto: A4(210x297)

Catasto dei Fabbricati - Situazione al 19/11/2018 - Comune di **BRAONE** (B124) - < Foglio: 6 - Particella: 3318 - Subalterno: 30 >
VIA PROVINCIALE piano: S1;

**Agenzia del Territorio
CATASTO FABBRICATI
Ufficio Provinciale di
Brescia**

Dichiarazione protocollo n. BS0104755 del 01/04/2010

Planimetria di u.i.u. in Comune di **Braone**

Via Provinciale

civ.

Identificativi Catastali:

Sezione:

Foglio: **6**

Particella: **3318**

Subalterno: **31**

Compilata da:

Mattioli Sergio

Iscritto all'albo:

Geometri



Prov. **Brescia**

N. **3543**

Scheda n. **1**

Scala **1:200**

PIANO INTERRATO

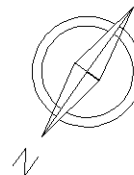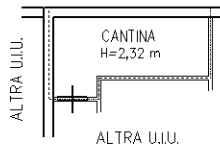

Ultima planimetria in atti

**Agenzia del Territorio
CATASTO FABBRICATI
Ufficio Provinciale di
Brescia**

Dichiarazione protocollo n. BS0104755 del 01/04/2010

Planimetria di u.i.u. in Comune di **Braone**

Via Provinciale

civ.

Identificativi Catastali:

Sezione:

Foglio: **6**

Particella: **3318**

Subalterno: **32**

Compilata da:

Mattioli Sergio

Iscritto all'albo:

Geometri


Prov. **Brescia**

N. **3543**

Scheda n. **1**

Scala **1:200**

PIANO INTERRATO

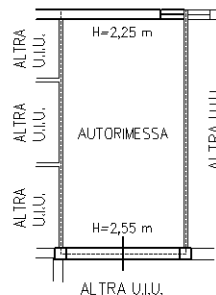

Catasto dei Fabbricati - Situazione al 19/11/2018 - Comune di **BRAONE** (B124) - < Foglio: 6 - Particella: 3318 - Subalterno: 32 >
VIA PROVINCIALE piano: S1;

Ultima planimetria in atti

Agenzia del Territorio
CATASTO FABBRICATI
Ufficio Provinciale di
Brescia

Dichiarazione protocollo n. BS0104755 del 01/04/2010

Planimetria di u.i.u. in Comune di **Braone**

Via Provinciale

civ.

Identificativi Catastali:

Sezione:

Foglio: **6**

Particella: **3318**

Subalterno: **33**

Compilata da:

Mattioli Sergio

Iscritto all'albo:

Geometri


Prov. **Brescia**

N. **3543**

Scheda n. **1**

Scala 1: **200**

PIANO INTERRATO

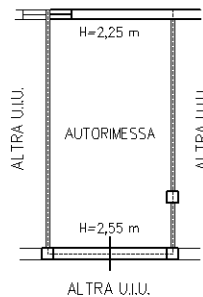

Ultima planimetria in atti

**Agenzia del Territorio
CATASTO FABBRICATI
Ufficio Provinciale di
Brescia**

Dichiarazione protocollo n. BS0104755 del 01/04/2010

Planimetria di u.i.u. in Comune di **Braone**

Via Provinciale

civ.

Identificativi Catastali:

Sezione:

Foglio: **6**

Particella: **3318**

Subalterno: **34**

Compilata da:

Mattioli Sergio

Iscritto all'albo:

Geometri



Prov. **Brescia**

N. **3543**

Scheda n. **1**

Scala 1: **200**

PIANO INTERRATO

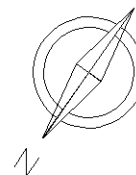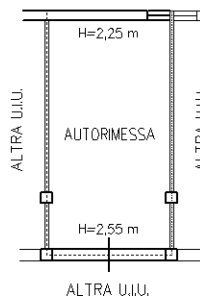

Ultima planimetria in atti

Agenzia del Territorio
CATASTO FABBRICATI
Ufficio Provinciale di
Brescia

Dichiarazione protocollo n. BS0104755 del 01/04/2010

Planimetria di u.i.u. in Comune di **Braone**

Via Provinciale

civ.

Identificativi Catastali:

Sezione:

Foglio: **6**

Particella: **3318**

Subalterno: **35**

Compilata da:

Mattioli Sergio

Iscritto all'albo:

Geometri



Prov. **Brescia**

N. **3543**

Scheda n. **1**

Scala 1: **200**

PIANO INTERRATO

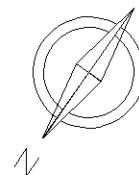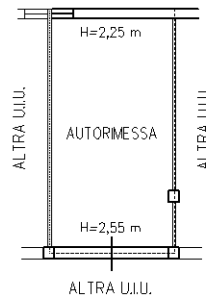

Ultima planimetria in atti

Data: 19/11/2018 - n. T326516 - Richiedente: BLDGPP63S09B149P

Totale schede: 1 - Formato di acquisizione: A4(210x297) - Formato stampa richiesto: A4(210x297)

**Agenzia del Territorio
CATASTO FABBRICATI
Ufficio Provinciale di
Brescia**

Dichiarazione protocollo n. BS0104755 del 01/04/2010

Planimetria di u.i.u. in Comune di **Braone**

Via Provinciale

civ.

Identificativi Catastali:

Sezione:
Foglio: **6**
Particella: **3318**
Subalterno: **36**

Compilata da:
Mattioli Sergio

Iscritto all'albo:
Geometri



Prov. **Brescia**

N. **3543**

Scheda n. **1**

Scala **1:200**

PIANO INTERRATO

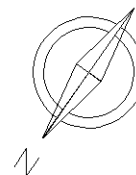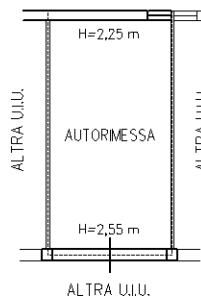

Ultima planimetria in atti

**Agenzia del Territorio
CATASTO FABBRICATI
Ufficio Provinciale di
Brescia**

Dichiarazione protocollo n. BS0104755 del 01/04/2010

Planimetria di u.i.u. in Comune di **Braone**

Via Provinciale

civ.

Identificativi Catastali:

Sezione:

Foglio: **6**

Particella: **3318**

Subalterno: **37**

Compilata da:

Mattioli Sergio

Iscritto all'albo:

Geometri



Prov. **Brescia**

N. **3543**

Scheda n. **1**

Scala 1: **200**

PIANO INTERRATO

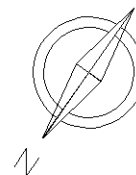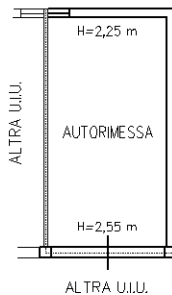

Ultima planimetria in atti

Agenzia del Territorio
CATASTO FABBRICATI
Ufficio Provinciale di
Brescia

Dichiarazione protocollo n. BS0104755 del 01/04/2010

Planimetria di u.i.u. in Comune di **Braone**

Via Provinciale

civ.

Identificativi Catastali:

Sezione:

Foglio: **6**

Particella: **3318**

Subalterno: **38**

Compilata da:

Mattioli Sergio

Iscritto all'albo:

Geometri



Prov. **Brescia**

N. **3543**

Scheda n. **1**

Scala **1:200**

PIANO INTERRATO

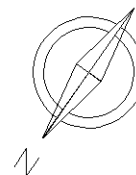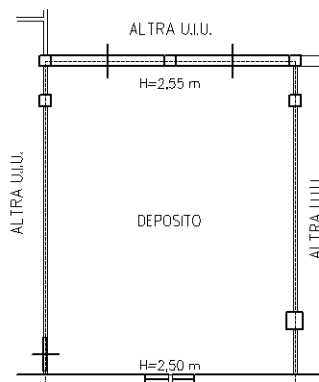

Ultima planimetria in atti

Agenzia del Territorio
CATASTO FABBRICATI
Ufficio Provinciale di
Brescia

Dichiarazione protocollo n. BS0104755 del 01/04/2010

Planimetria di u.i.u. in Comune di **Braone**

Via Provinciale

civ.

Identificativi Catastali:

Sezione:
Foglio: **6**
Particella: **3318**
Subalterno: **39**

Compilata da:
Mattioli Sergio
Iscritto all'albo:
Geometri



Prov. **Brescia**

N. **3543**

Scheda n. **1**

Scala **1:200**

PIANO INTERRATO

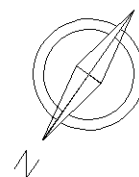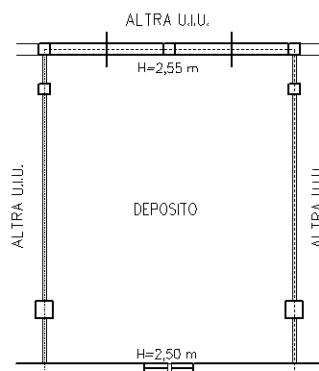

Ultima planimetria in atti

Agenzia del Territorio
CATASTO FABBRICATI
Ufficio Provinciale di
Brescia

Dichiarazione protocollo n. BS0104755 del 01/04/2010

Planimetria di u.i.u. in Comune di **Braone**

Via Provinciale

civ.

Identificativi Catastali:

Sezione:

Foglio: **6**

Particella: **3318**

Subalterno: **40**

Compilata da:

Mattioli Sergio

Iscritto all'albo:

Geometri



Prov. **Brescia**

N. **3543**

Scheda n. **1**

Scala **1:200**

PIANO INTERRATO

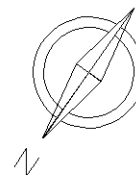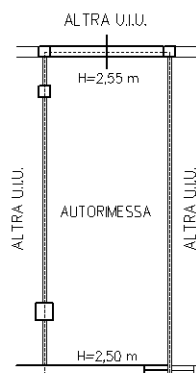

Ultima planimetria in atti

Agenzia del Territorio
CATASTO FABBRICATI
Ufficio Provinciale di
Brescia

Dichiarazione protocollo n. BS0104755 del 01/04/2010

Planimetria di u.i.u. in Comune di **Braone**

Via Provinciale

civ.

Identificativi Catastali:

Sezione:

Foglio: **6**

Particella: **3318**

Subalterno: **41**

Compilata da:

Mattioli Sergio

Iscritto all'albo:

Geometri



Prov. **Brescia**

N. **3543**

Scheda n. **1**

Scala 1: **200**

PIANO INTERRATO

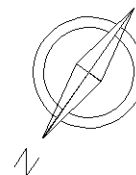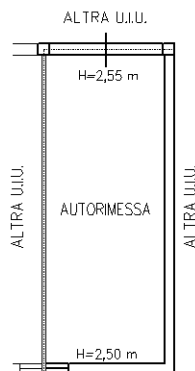

Ultima planimetria in atti

Agenzia del Territorio
CATASTO FABBRICATI
Ufficio Provinciale di
Brescia

Dichiarazione protocollo n. BS0104755 del 01/04/2010

Planimetria di u.i.u. in Comune di **Braone**

Via Provinciale

civ.

Identificativi Catastali:

Sezione:
Foglio: **6**
Particella: **3318**
Subalterno: **45**

Compilata da:
Mattioli Sergio

Iscritto all'albo:
Geometri



Prov. **Brescia**

N. **3543**

Scheda n. **1**

Scala **1:200**

PIANO TERRA

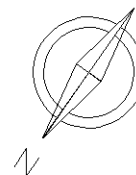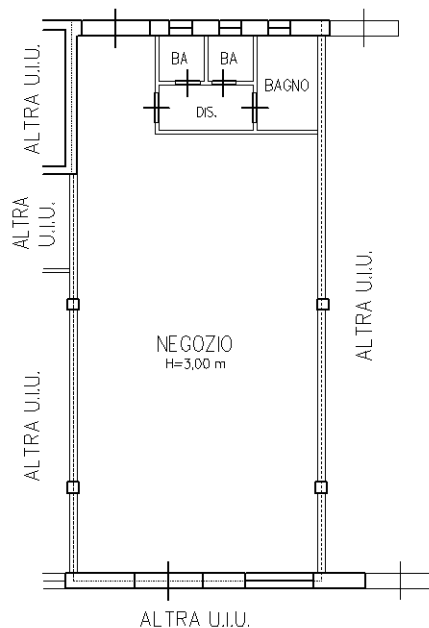

Ultima planimetria in atti

**Agenzia del Territorio
CATASTO FABBRICATI
Ufficio Provinciale di
Brescia**

Dichiarazione protocollo n. BS0104755 del 01/04/2010

Planimetria di u.i.u. in Comune di **Braone**

Via Provinciale

civ.

Identificativi Catastali:

Sezione:
Foglio: **6**
Particella: **3318**
Subalterno: **46**

Compilata da:
Mattioli Sergio

Iscritto all'albo:
Geometri



Prov. **Brescia**

N. **3543**

Scheda n. **1**

Scala **1:200**

PIANO TERRA

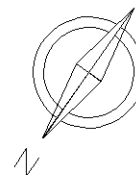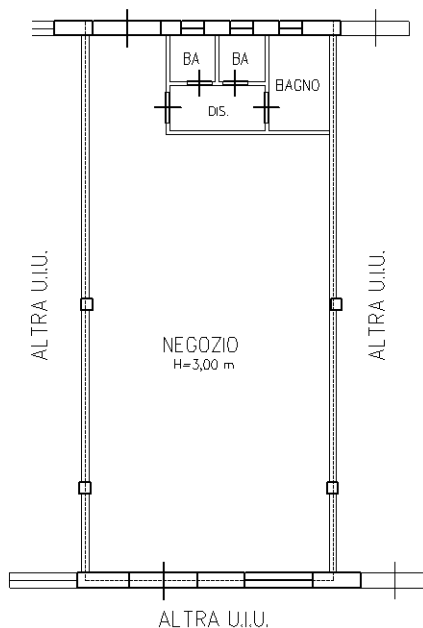

Ultima planimetria in atti

**Agenzia del Territorio
CATASTO FABBRICATI
Ufficio Provinciale di
Brescia**

Dichiarazione protocollo n. BS0104755 del 01/04/2010

Planimetria di u.i.u. in Comune di **Braone**

Via Provinciale

civ.

Identificativi Catastali:

Sezione:

Foglio: **6**

Particella: **3318**

Subalterno: **47**

Compilata da:

Mattioli Sergio

Iscritto all'albo:

Geometri



Prov. **Brescia**

N. **3543**

Scheda n. **1**

Scala **1:200**

PIANO TERRA

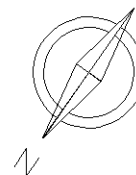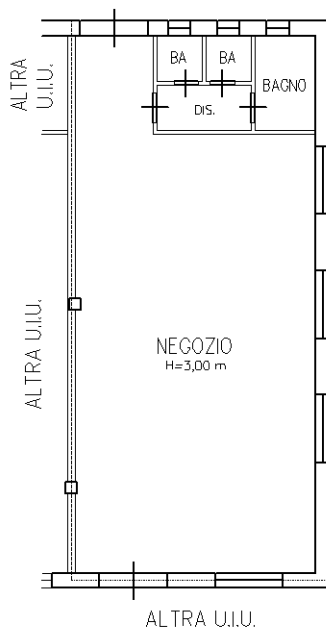

Ultima planimetria in atti

**Agenzia del Territorio
CATASTO FABBRICATI
Ufficio Provinciale di
Brescia**

Dichiarazione protocollo n. BS0104755 del 01/04/2010

Planimetria di u.i.u. in Comune di **Braone**

Via Provinciale

civ.

Identificativi Catastali:

Sezione:

Foglio: **6**

Particella: **3318**

Subalterno: **49**

Compilata da:

Mattioli Sergio

Iscritto all'albo:

Geometri


Prov. **Brescia**

N. **3543**



Scheda n. **1**

Scala **1:200**

PIANO PRIMO

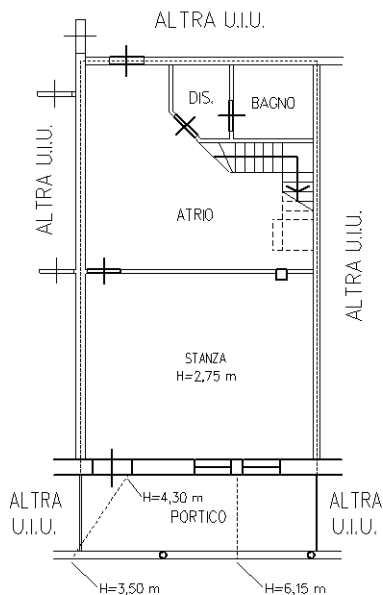

PIANO SOTTOTETTO

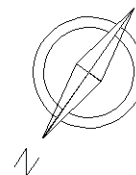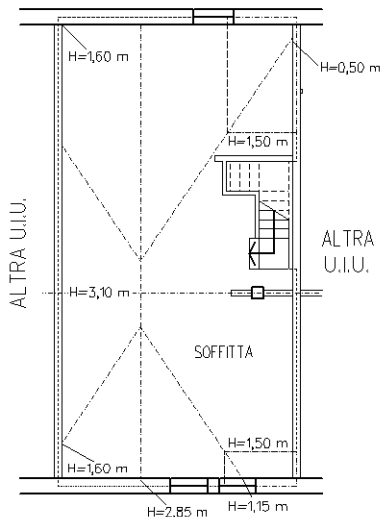

Ultima planimetria in atti

Catasto dei Fabbricati - Situazione al 19/11/2018 - Comune di BRAONE (B124) - < Foglio: 6 - Particella: 3318 - Subalterno: 49 >
VIA PROVINCIALE piano: 1-2;

**Agenzia del Territorio
CATASTO FABBRICATI
Ufficio Provinciale di
Brescia**

Dichiarazione protocollo n. BS0104755 del 01/04/2010

Planimetria di u.i.u. in Comune di **Braone**

Via Provinciale

civ.

Identificativi Catastali:

Sezione:

Foglio: **6**

Particella: **3318**

Subalterno: **50**

Compilata da:

Mattioli Sergio

Iscritto all'albo:

Geometri



Prov. **Brescia**

N. **3543**

Scheda n. **1**

Scala **1:200**

PIANO PRIMO

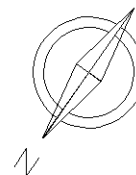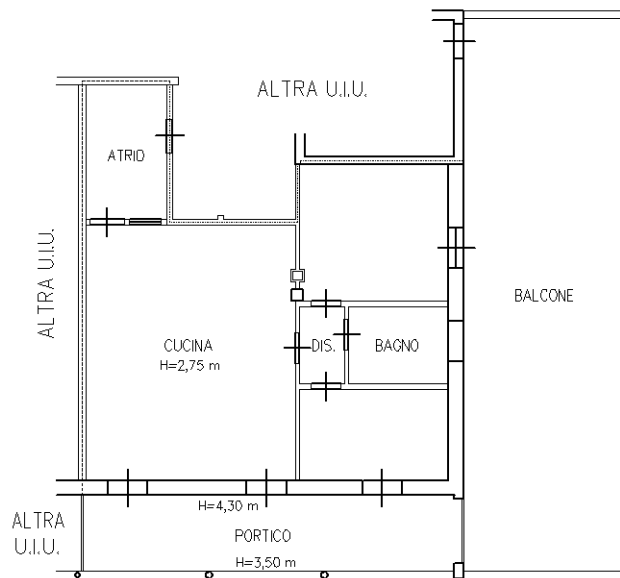

Ultima planimetria in atti

**Agenzia del Territorio
CATASTO FABBRICATI
Ufficio Provinciale di
Brescia**

Dichiarazione protocollo n. BS0104755 del 01/04/2010

Planimetria di u.i.u. in Comune di **Braone**

Via Provinciale

civ.

Identificativi Catastali:

Sezione:
Foglio: **6**
Particella: **3318**
Subalterno: **51**

Compilata da:
Mattioli Sergio
Iscritto all'albo:
Geometri


Prov. **Brescia**

N. **3543**



Scheda n. **1**

Scala **1:200**

PIANO PRIMO

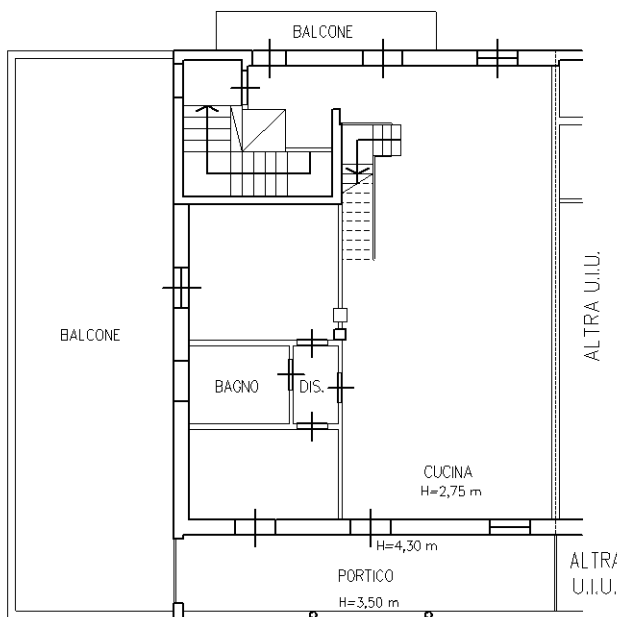

PIANO SOTTOTETTO

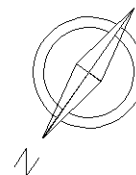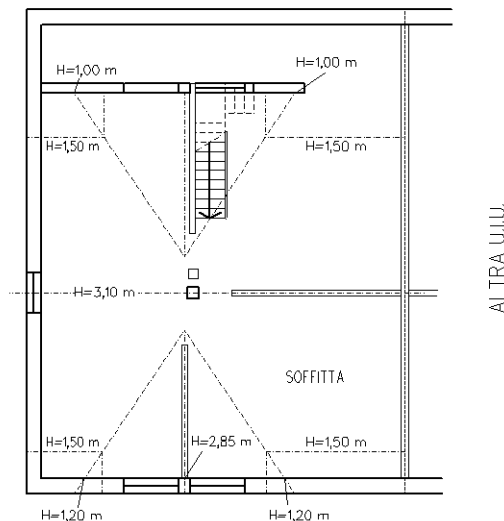

Catasto dei Fabbricati - Situazione al 19/11/2018 - Comune di BRAONE (B124) - < Foglio: 6 - Particella: 3318 - Subalterno: 51 >
VIA PROVINCIALE piano: 1-2;

Ultima planimetria in atti

**Agenzia del Territorio
CATASTO FABBRICATI
Ufficio Provinciale di
Brescia**

Dichiarazione protocollo n. BS0104755 del 01/04/2010

Planimetria di u.i.u. in Comune di **Braone**

Via Provinciale

civ.

Identificativi Catastali:

Sezione:
Foglio: **6**
Particella: **3318**
Subalterno: **52**

Compilata da:
Mattioli Sergio
Iscritto all'albo:
Geometri


Prov. **Brescia**

N. **3543**



Scheda n. **1**

Scala 1: **200**

PIANO PRIMO

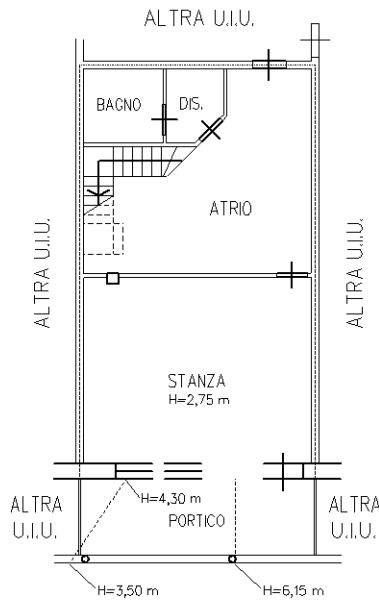

PIANO SOTTOTETTO

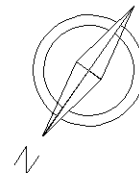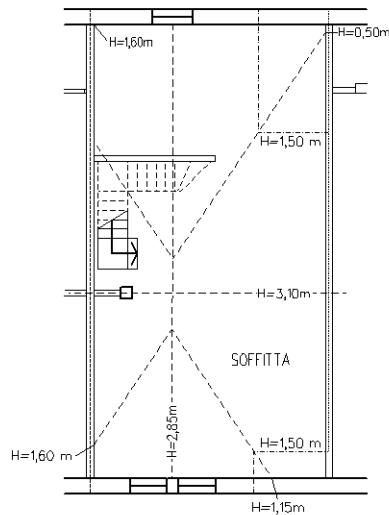

Catasto dei Fabbricati - Situazione al 19/11/2018 - Comune di BRAONE (B124) - < Foglio: 6 - Particella: 3318 - Subalterno: 52 >
VIA PROVINCIALE piano: 1-2;

Ultima planimetria in atti

**Agenzia del Territorio
CATASTO FABBRICATI
Ufficio Provinciale di
Brescia**

Dichiarazione protocollo n. BS0132058 del 27/04/2010

Planimetria di u.i.u. in Comune di **Braone**

Via Provinciale

civ.

Identificativi Catastali:

Sezione:
Foglio: **6**
Particella: **3318**
Subalterno: **58**

Compilata da:
Mattioli Sergio

Iscritto all'albo:
Geometri

Prov. **Brescia**

N. **3543**

Scheda n. **1**

Scala **1:200**


PIANO TERRA

ALTRA
U.I.U.

ALTRA
U.I.U.

POSTO AUTO

ALTRA
U.I.U.

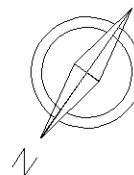

Ultima planimetria in atti

Catasto dei Fabbricati - Situazione al 19/11/2018 - Comune di BRAONE (B124) - < Foglio: 6 - Particella: 3318 - Subalterno: 58 >
VIA PROVINCIALE piano: T;

**Agenzia del Territorio
CATASTO FABBRICATI
Ufficio Provinciale di
Brescia**

Dichiarazione protocollo n. BS0132058 del 27/04/2010

Planimetria di u.i.u. in Comune di **Braone**

Via Provinciale

civ.

Identificativi Catastali:

Sezione:
Foglio: **6**
Particella: **3318**
Subalterno: **59**

Compilata da:
Mattioli Sergio

Iscritto all'albo:
Geometri

Prov. **Brescia**

N. **3543**

Scheda n. **1**

Scala **1:200**


PIANO TERRA

ALTRA
U.I.U.

ALTRA
U.I.U.

POSTO AUTO

ALTRA
U.I.U.

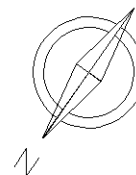

Ultima planimetria in atti

**Agenzia del Territorio
CATASTO FABBRICATI
Ufficio Provinciale di
Brescia**

Dichiarazione protocollo n. BS0132058 del 27/04/2010

Planimetria di u.i.u. in Comune di **Braone**

Via Provinciale

civ.

Identificativi Catastali:

Sezione:
Foglio: **6**
Particella: **3318**
Subalterno: **60**

Compilata da:
Mattioli Sergio

Iscritto all'albo:
Geometri


Prov. **Brescia**

N. **3543**

Scheda n. **1**

Scala **1:200**

PIANO TERRA

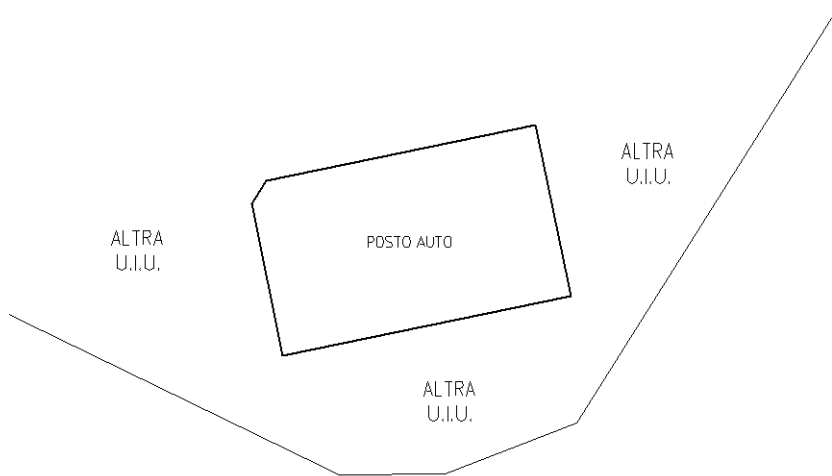

Ultima planimetria in atti

Catasto dei Fabbricati - Situazione al 19/11/2018 - Comune di **BRAONE** (B124) - < Foglio: 6 - Particella: 3318 - Subalterno: 60 >
VIA PROVINCIALE piano: T;

**Agenzia del Territorio
CATASTO FABBRICATI
Ufficio Provinciale di
Brescia**

Dichiarazione protocollo n. BS0132058 del 27/04/2010

Planimetria di u.i.u. in Comune di **Braone**

Via Provinciale

civ.

Identificativi Catastali:

Sezione:

Foglio: **6**

Particella: **3318**

Subalterno: **61**

Compilata da:

Mattioli Sergio

Iscritto all'albo:

Geometri

Prov. **Brescia**

N. **3543**

Scheda n. **1**


Scala **1:200**

PIANO TERRA

ALTRA
U.I.U.

ALTRA
U.I.U.

POSTO AUTO

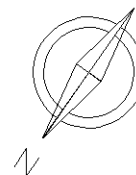

Ultima planimetria in atti

**Agenzia del Territorio
CATASTO FABBRICATI
Ufficio Provinciale di
Brescia**

Dichiarazione protocollo n. BS0132058 del 27/04/2010

Planimetria di u.i.u. in Comune di **Braone**

Via Provinciale

civ.

Identificativi Catastali:

Sezione:
Foglio: **6**
Particella: **3318**
Subalterno: **62**

Compilata da:
Mattioli Sergio
Iscritto all'albo:
Geometri

Prov. **Brescia**

N. **3543**

Scheda n. **1**

Scala 1: **200**

PIANO TERRA


ALTRA
U.I.U.

POSTO AUTO

ALTRA
U.I.U.

ALTRA
U.I.U.

ALTRA
U.I.U.

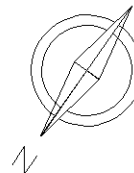

Ultima planimetria in atti

Catasto dei Fabbricati - Situazione al 19/11/2018 - Comune di BRAONE (B124) - < Foglio: 6 - Particella: 3318 - Subalterno: 62 >
VIA PROVINCIALE piano: T;

**Agenzia del Territorio
CATASTO FABBRICATI
Ufficio Provinciale di
Brescia**

Dichiarazione protocollo n. BS0132058 del 27/04/2010

Planimetria di u.i.u. in Comune di **Braone**

Via Provinciale

civ.

Identificativi Catastali:

Sezione:

Foglio: **6**

Particella: **3318**

Subalterno: **63**

Compilata da:

Mattioli Sergio

Iscritto all'albo:

Geometri

Prov. **Brescia**

N. **3543**

Scheda n. **1**

Scala 1: **200**


PIANO TERRA

ALTRA
U.I.U.

ALTRA
U.I.U.

POSTO AUTO

ALTRA
U.I.U.

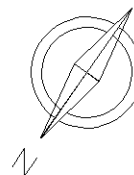

Ultima planimetria in atti

**Agenzia del Territorio
CATASTO FABBRICATI
Ufficio Provinciale di
Brescia**

Dichiarazione protocollo n. BS0132058 del 27/04/2010

Planimetria di u.i.u. in Comune di **Braone**

Via Provinciale

civ.

Identificativi Catastali:

Sezione:
Foglio: **6**
Particella: **3318**
Subalterno: **64**

Compilata da:
Mattioli Sergio

Iscritto all'albo:
Geometri

Prov. **Brescia**

N. **3543**

Scheda n. **1**

Scala **1:200**


PIANO TERRA

ALTRA
U.I.U.

POSTO AUTO

ALTRA
U.I.U.

ALTRA
U.I.U.

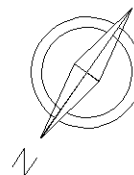

Catasto dei Fabbricati - Situazione al 19/11/2018 - Comune di BRAONE (B124) - < Foglio: 6 - Particella: 3318 - Subalterno: 64 >
VIA PROVINCIALE piano: T;

Ultima planimetria in atti

**Agenzia del Territorio
CATASTO FABBRICATI
Ufficio Provinciale di
Brescia**

Dichiarazione protocollo n. BS0134911 del 28/04/2010

Planimetria di u.i.u. in Comune di **Braone**

Via Provinciale

civ.

Identificativi Catastali:

Sezione:
Foglio: **6**
Particella: **3318**
Subalterno: **67**

Compilata da:
Mattioli Sergio

Iscritto all'albo:
Geometri



Prov. **Brescia**

N. **3543**

Scheda n. **1**

Scala **1:200**

PIANO PRIMO

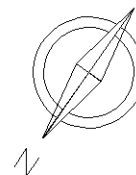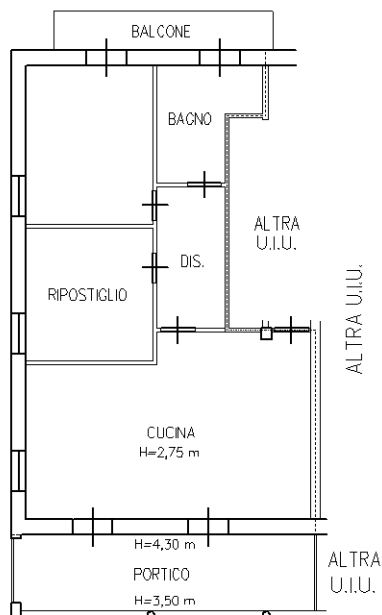

Ultima planimetria in atti

**Agenzia del Territorio
CATASTO FABBRICATI
Ufficio Provinciale di
Brescia**

Dichiarazione protocollo n. BS0134911 del 28/04/2010

Planimetria di u.i.u. in Comune di **Braone**

Via Provinciale

civ.

Identificativi Catastali:

Sezione:
Foglio: **6**
Particella: **3318**
Subalterno: **68**

Compilata da:
Mattioli Sergio

Iscritto all'albo:
Geometri



Prov. **Brescia**

N. **3543**

Scheda n. **1**

Scala **1:200**

PIANO PRIMO

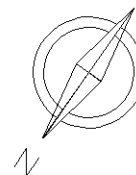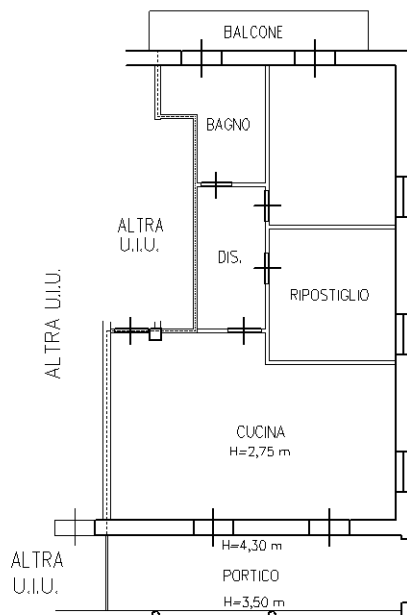

Catasto dei Fabbricati - Situazione al 19/11/2018 - Comune di BRAONE (B124) - < Foglio: 6 - Particella: 3318 - Subalterno: 68 >
VIA PROVINCIALE piano: 1;

Ultima planimetria in atti

**Agenzia del Territorio
CATASTO FABBRICATI
Ufficio Provinciale di
Brescia**

Dichiarazione protocollo n. BS0286944 del 16/09/2010

Planimetria di u.i.u. in Comune di **Braone**

Via Provinciale

civ. SNC

Identificativi Catastali:

Sezione:

Foglio: **6**

Particella: **3318**

Subalterno: **69**

Compilata da:

Mattioli Sergio

Iscritto all'albo:

Geometri



Prov. **Brescia**

N. **3543**

Scheda n. **1**

Scala 1: **200**

PIANO TERRA

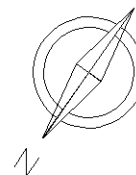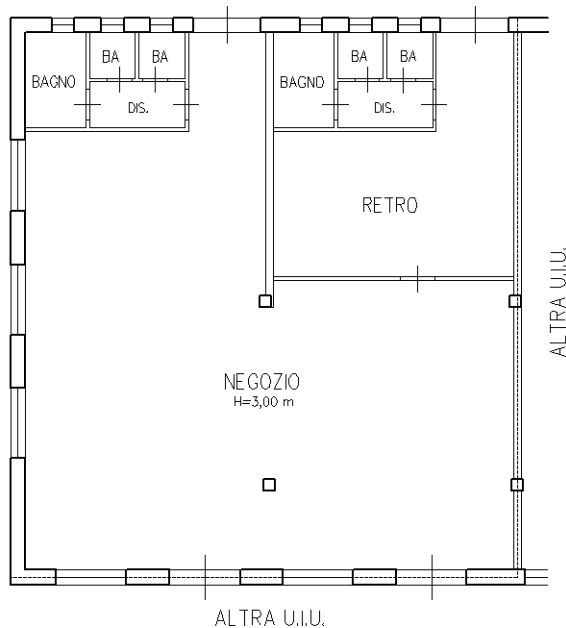

Catasto dei Fabbricati - Situazione al 19/11/2018 - Comune di BRAONE (B124) - < Foglio: 6 - Particella: 3318 - Subalterno: 69 >
VIA PROVINCIALE SNC piano: T;

Ultima planimetria in atti

**Agenzia del Territorio
CATASTO FABBRICATI
Ufficio Provinciale di
Brescia**

Dichiarazione protocollo n. BS0122890 del 04/05/2012

Planimetria di u.i.u. in Comune di **Braone**

Via Provinciale

civ.

Identificativi Catastali:

Sezione:
Foglio: **6**
Particella: **3318**
Subalterno: **70**

Compilata da:
Mattioli Sergio
Iscritto all'albo:
Geometri


Prov. **Brescia**

N. **3543**


Scheda n. **1**

Scala **1:200**

PIANO INTERRATO

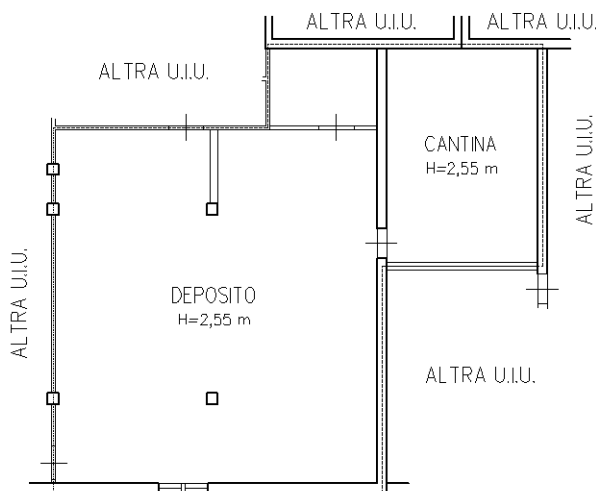

PIANO TERRA

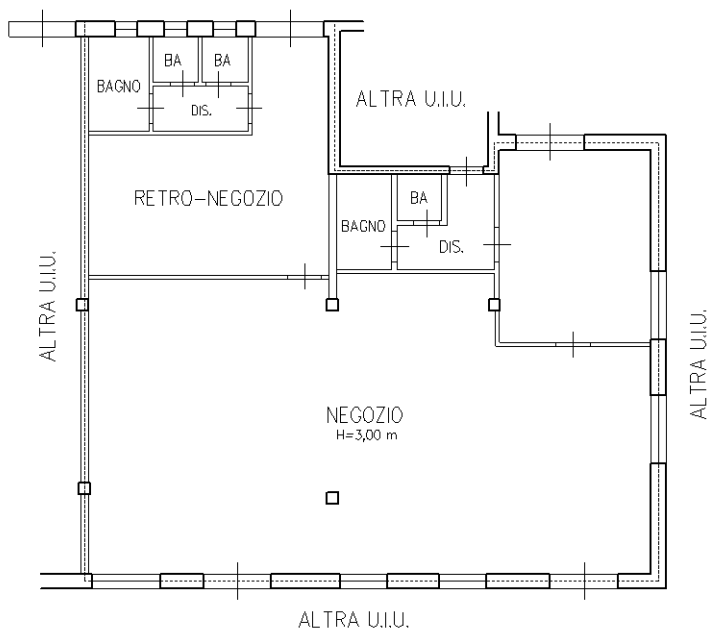

Ultima planimetria in atti

Catasto dei Fabbricati - Situazione al 19/11/2018 - Comune di BRAONE (B124) - < Foglio: 6 - Particella: 3318 - Subalterno: 70 >
VIA PROVINCIALE piano: S1-T;

ELABORATO PLANIMETRICO	Compilato da: Mattioli Sergio	Iscritto all'albo: Geometri	Prov. Brescia	N. 3543
Comune di Braone	sezione: Foglio: 6	Particella: 3318	FFS0992399) n. 04/05/2012	dal
Dimostrazione grafica dei subalberi		Tipo Mappale n. del	Scala 1 : 500	


Agenzia del Territorio
CATASTO FABBRICATI
 Ufficio provinciale di **Brescia**

Ultima planimetria in atti


Data: 19/10/2018 - n. T267569 - Richiedente: Telematico

Totale schede: 11 - Formato di acquisizione: A3(297x420) - Formato stampa richiesto: A4(210x297) - Fattore di scala non utilizzabile

PIANO TERRA

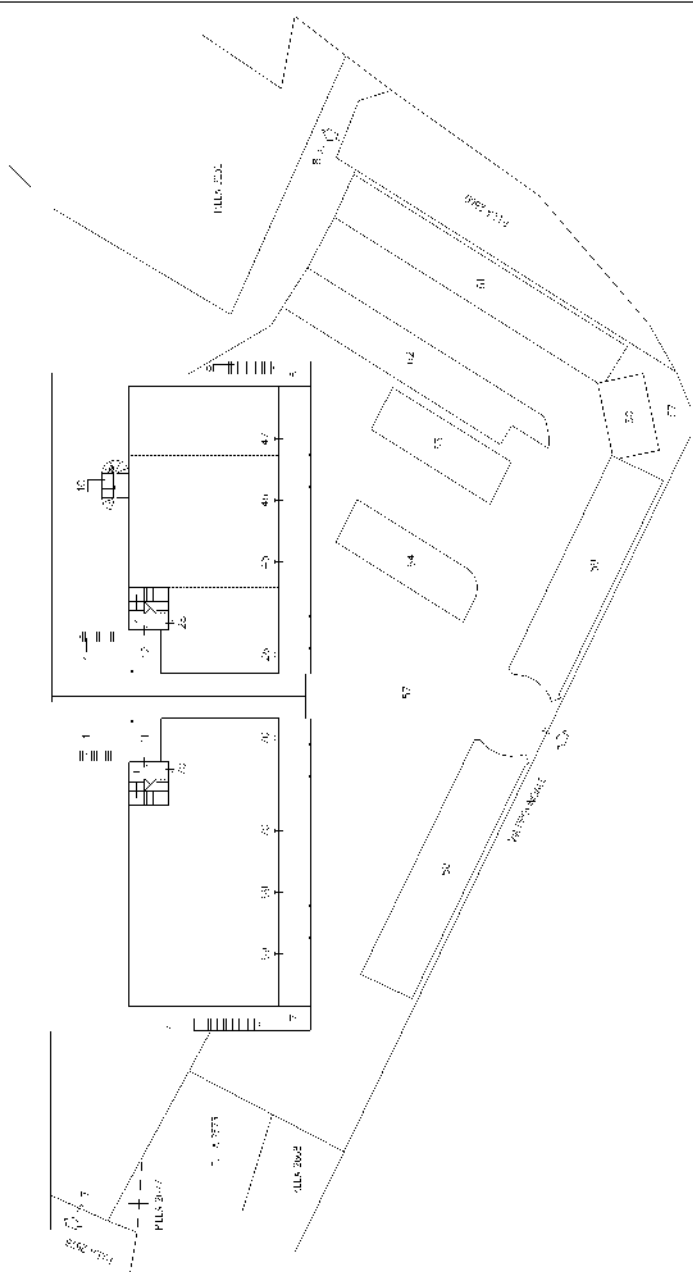


PIANO INTERRATO

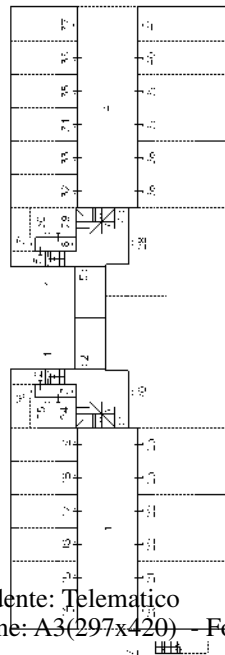

PIANO SOTTOTETTO




PIANO PRIMO

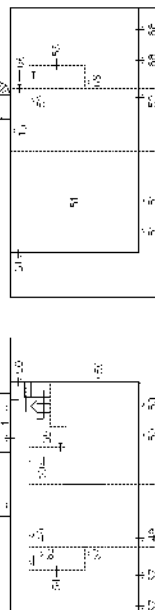


ALLEGATO n. D.1

Pianta stato di fatto sub. 22 - Piano Interrato scala 1:100

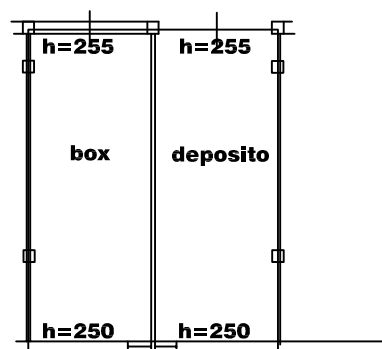


ALLEGATO n. D.2

Pianta stato di fatto sub. 28 - Piano Terra scala 1:100

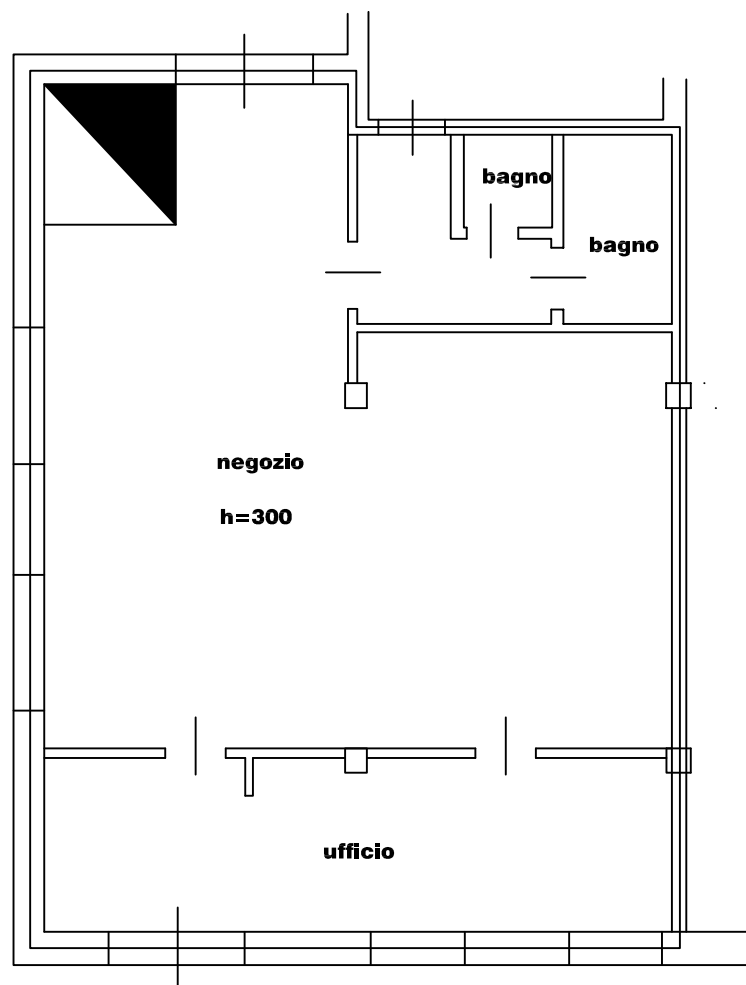


ALLEGATO n. D.3

Pianta stato di fatto sub. 70 - Piano Terra scala 1:100

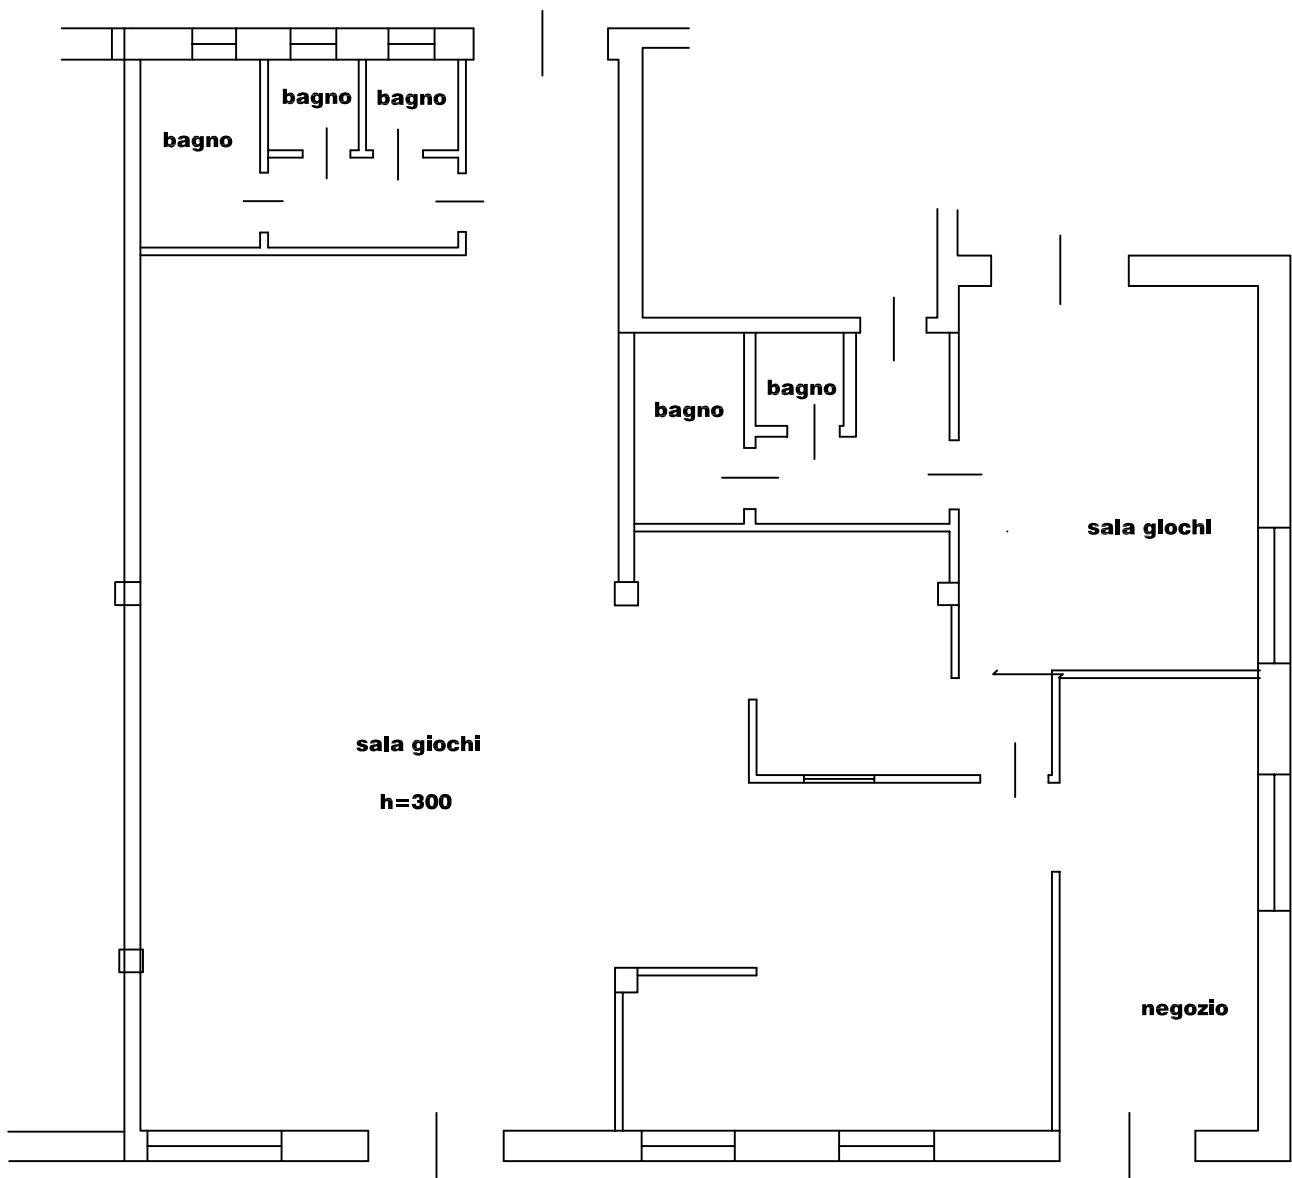


ALLEGATO n. D.4

Pianta stato di fatto sub. 45 - Piano Terra scala 1:100

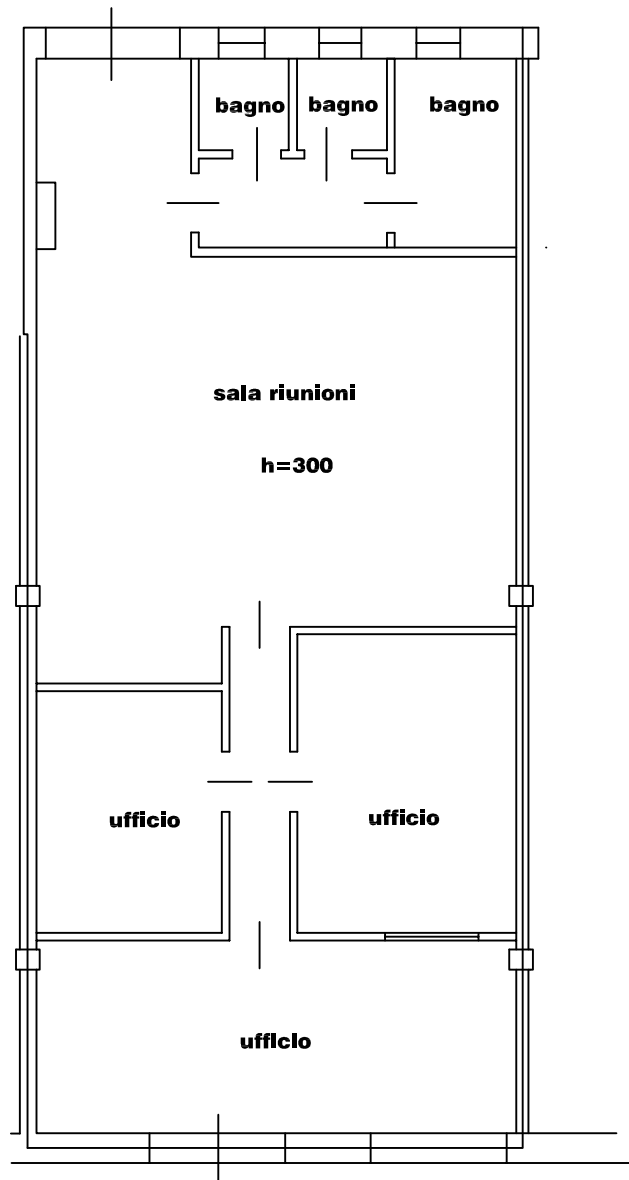


ALLEGATO n. D.5

Pianta stato di fatto sub. 46 - Piano Terra scala 1:100

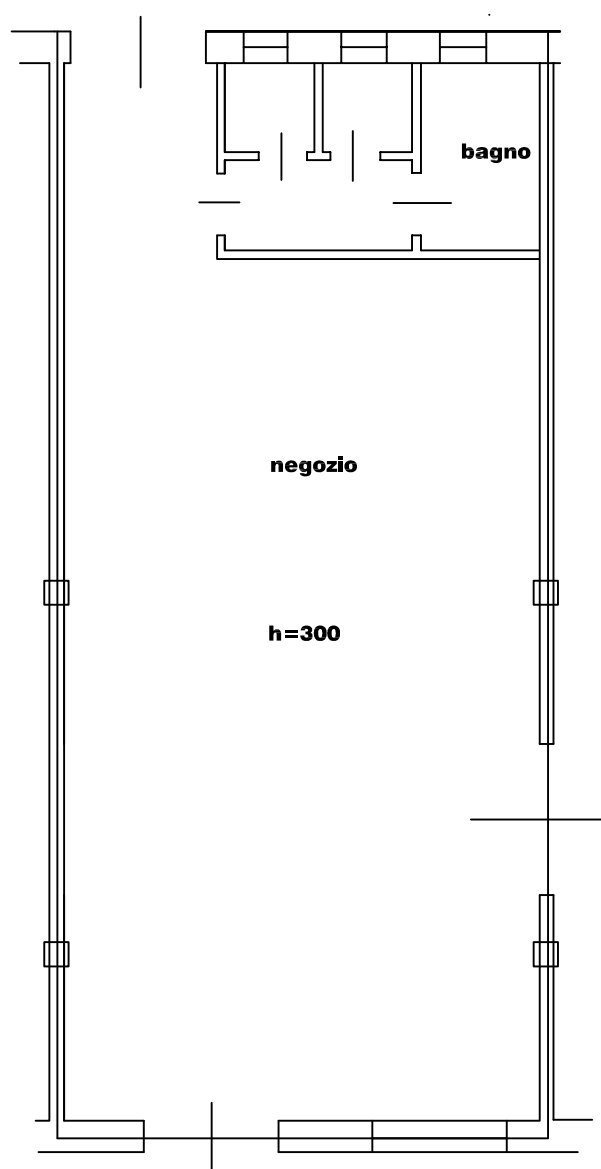


ALLEGATO n. D.6

Pianta stato di fatto sub. 47 - Piano Terra scala 1:100

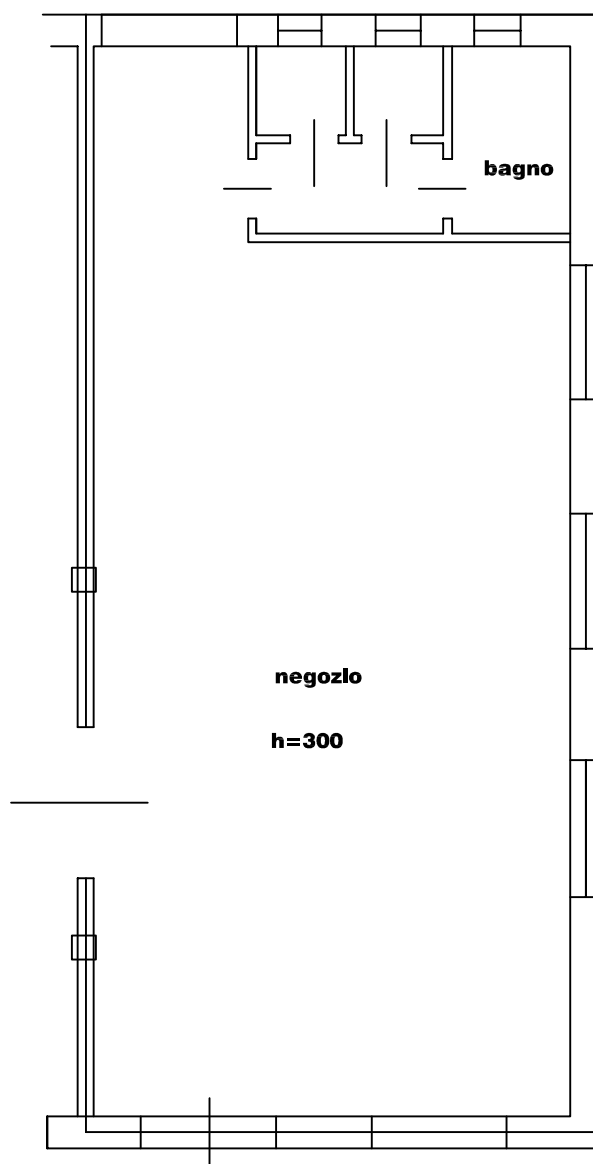


ALLEGATO n. D.7

Pianta stato di fatto sub. 67 - Piano Primo scala 1:100

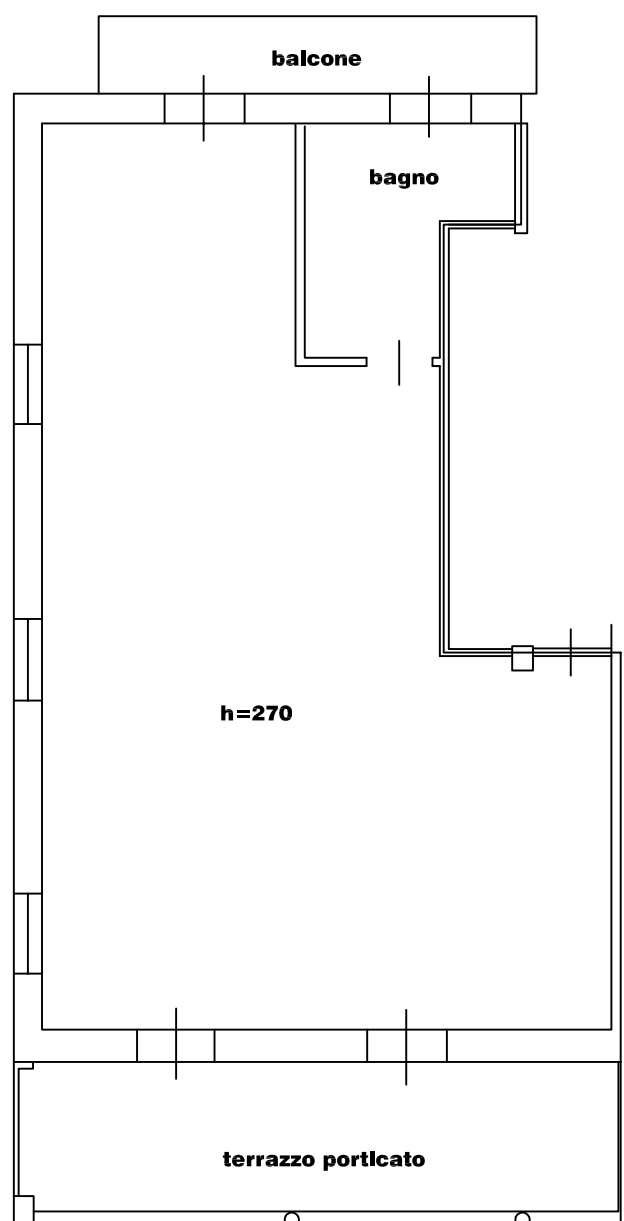

ALLEGATO n. D.8

Pianta stato di fatto sub. 68 - Piano Primo scala 1:100

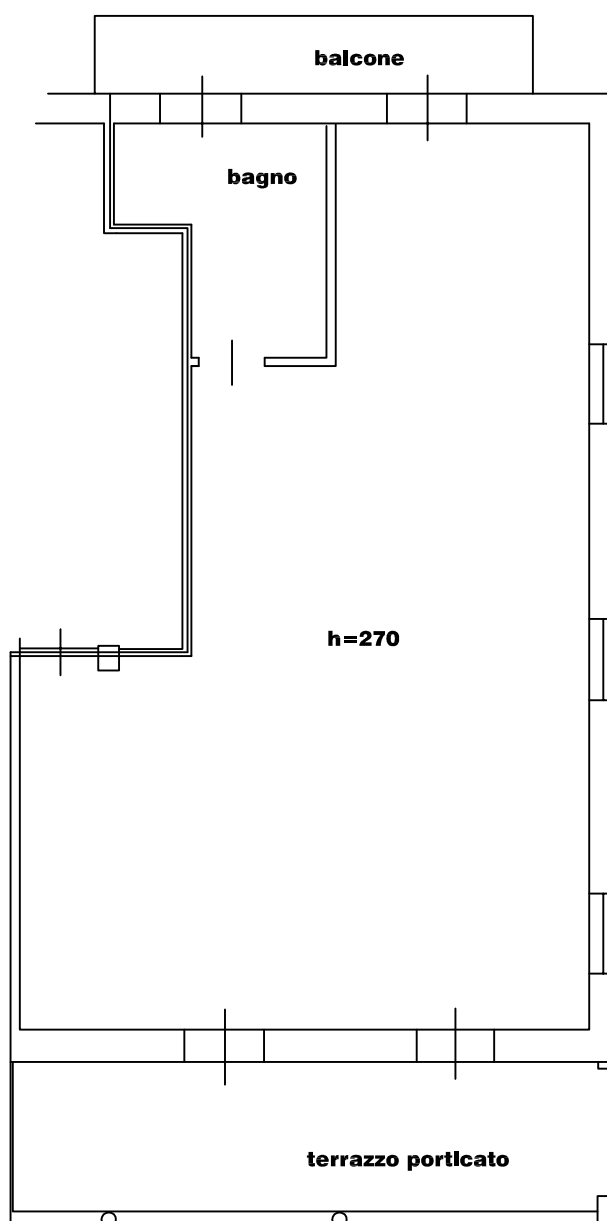


ALLEGATO n. D.9


Pianta stato di fatto sub. 49

scala 1:100

Pianta Piano Primo

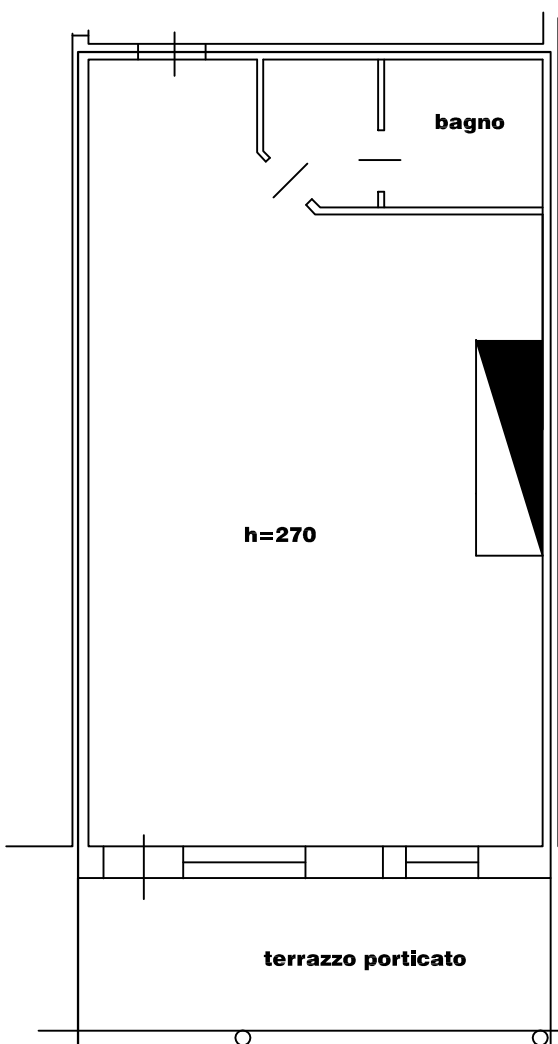

Pianta Piano Sottotetto

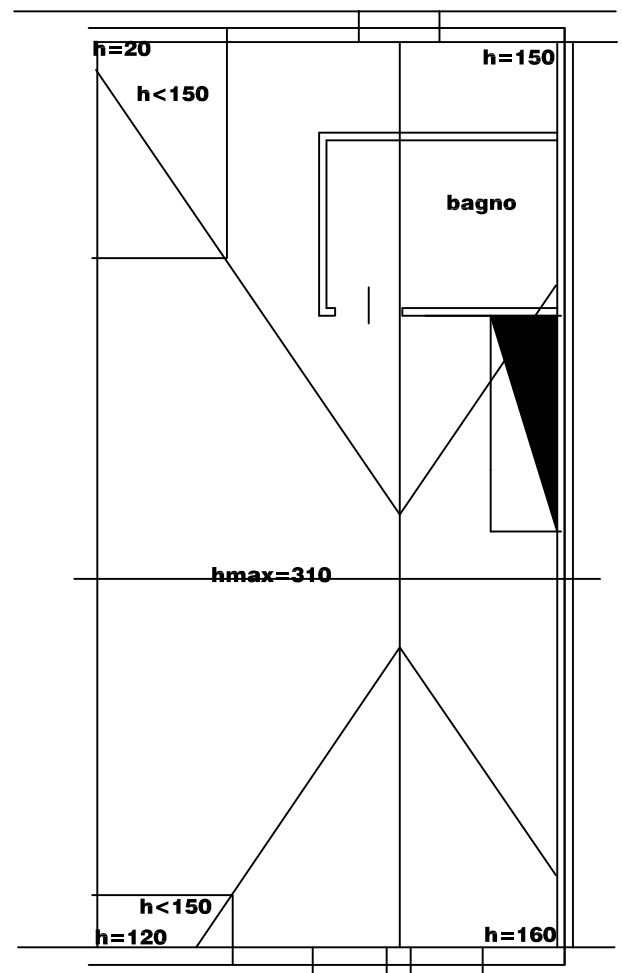


ALLEGATO n. D.10


Pianta stato di fatto sub. 52

scala 1:100

Pianta Piano Primo

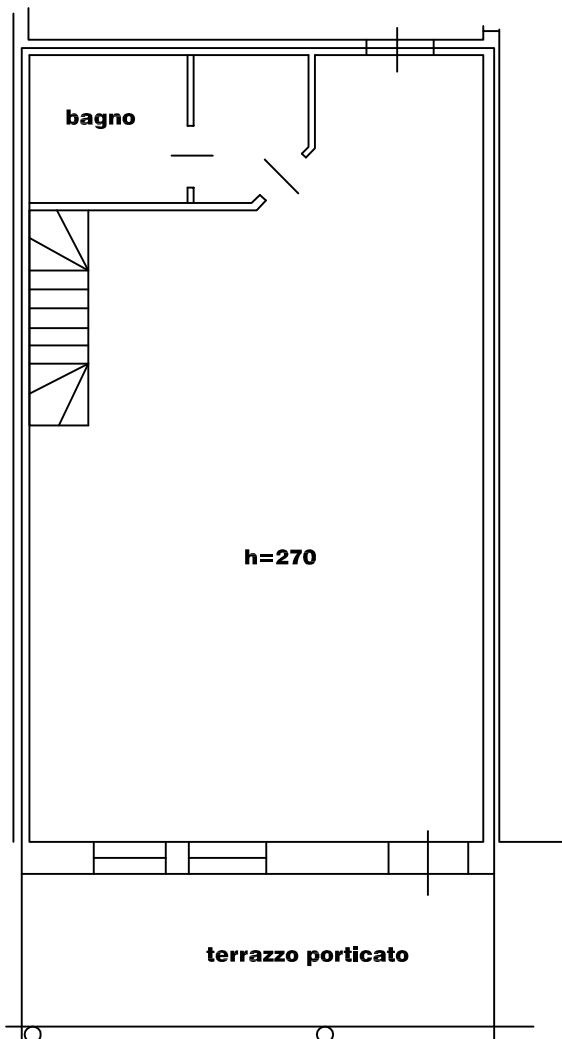

Pianta Piano Sottotetto

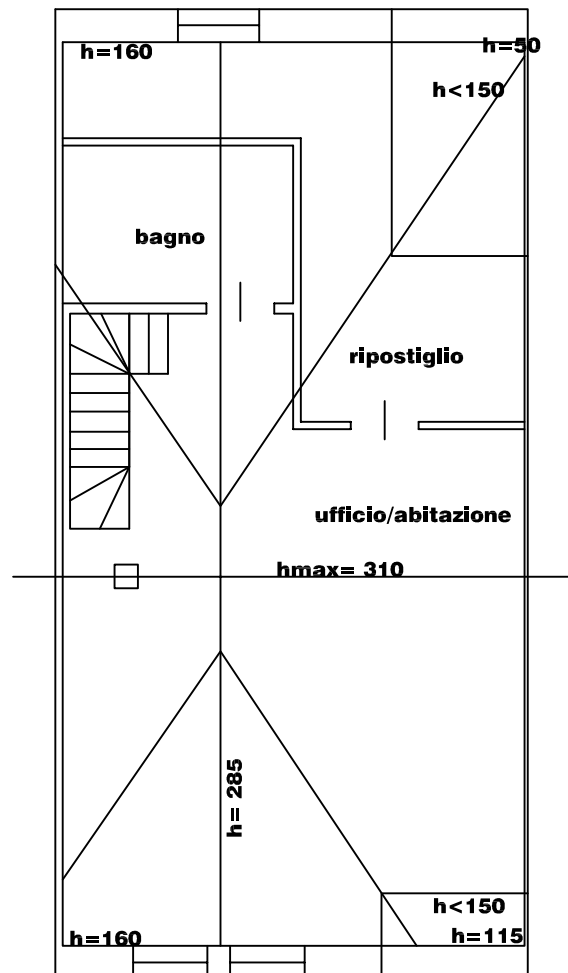


ALLEGATO n. D.11

Pianta stato di fatto sub. 54

scala 1:100

Pianta Piano Sottotetto

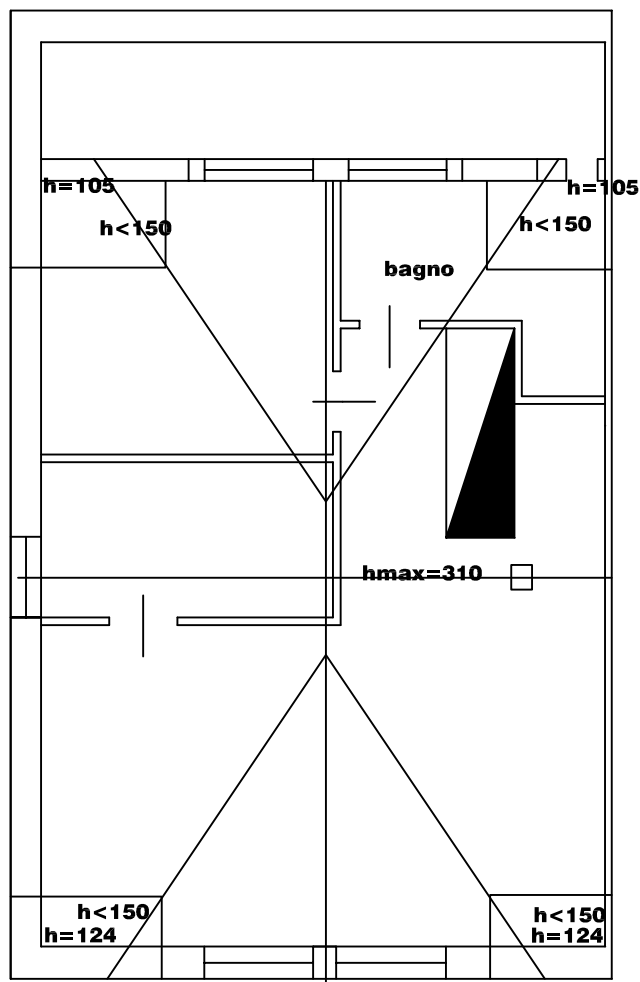


ALLEGATO n. D.12

Pianta stato di fatto sub. 55

scala 1:100

Pianta Piano Sottotetto

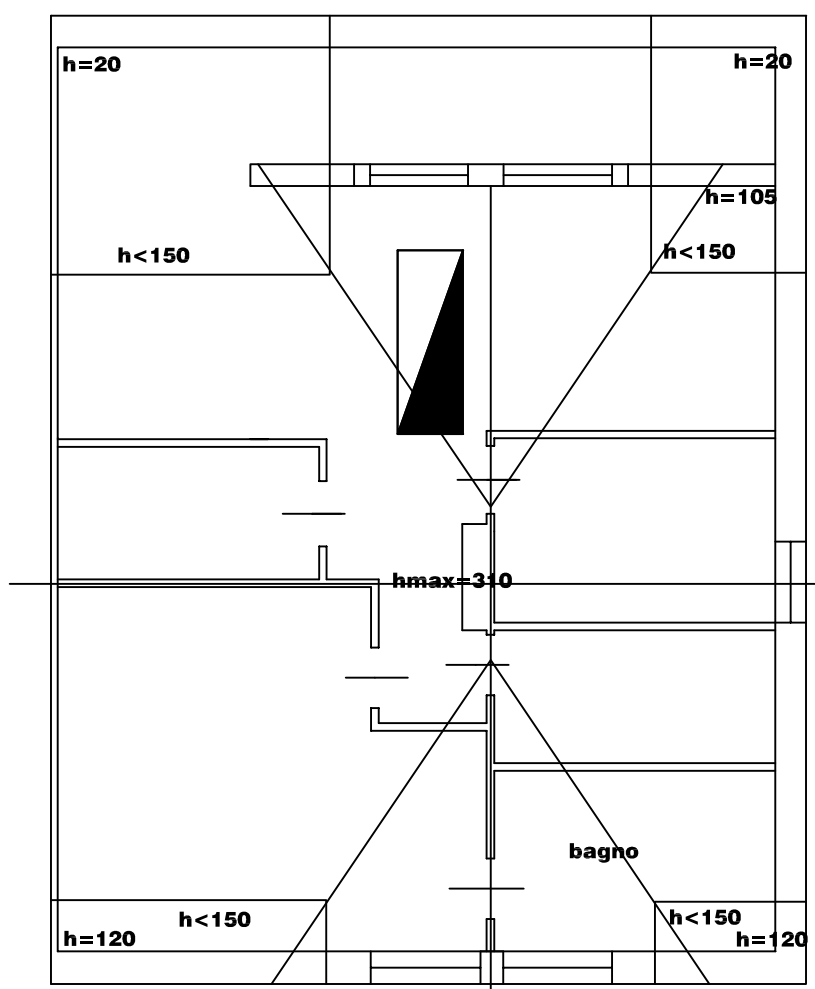


ALLEGATO n. D.13

Pianta stato di fatto sub. 56

scala 1:100

Pianta Piano Sottotetto

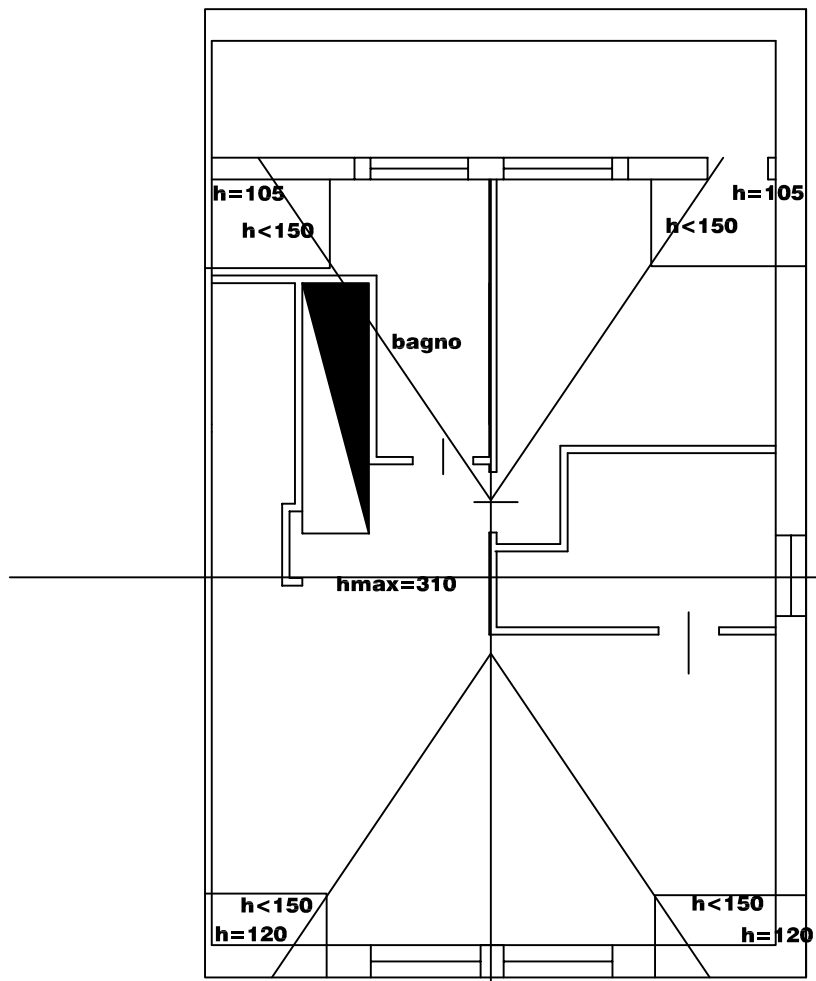

ALLEGATO n. D.14

Pianta stato di fatto sub. 51 - Piano Sototetto scala 1:100

