

**Agenzia del Territorio
CATASTO FABBRICATI
Ufficio Provinciale di
Brescia**

Dichiarazione protocollo n. BS0193653 del 10/06/2004

Planimetria di u.i.u. in Comune di **Quinzano D'oglio**

Via G. Matteotti

civ. 37

Identificativi Catastali:

Sezione: **NCT**

Foglio: **8**

Particella: **131**

Subalterno: **10**

Compilata da:

Cabras Pasquale


Iscritto all'albo:
Geometri

Prov. **Brescia**


N. **1912**

Scheda n. **1**

Scala **1:200**

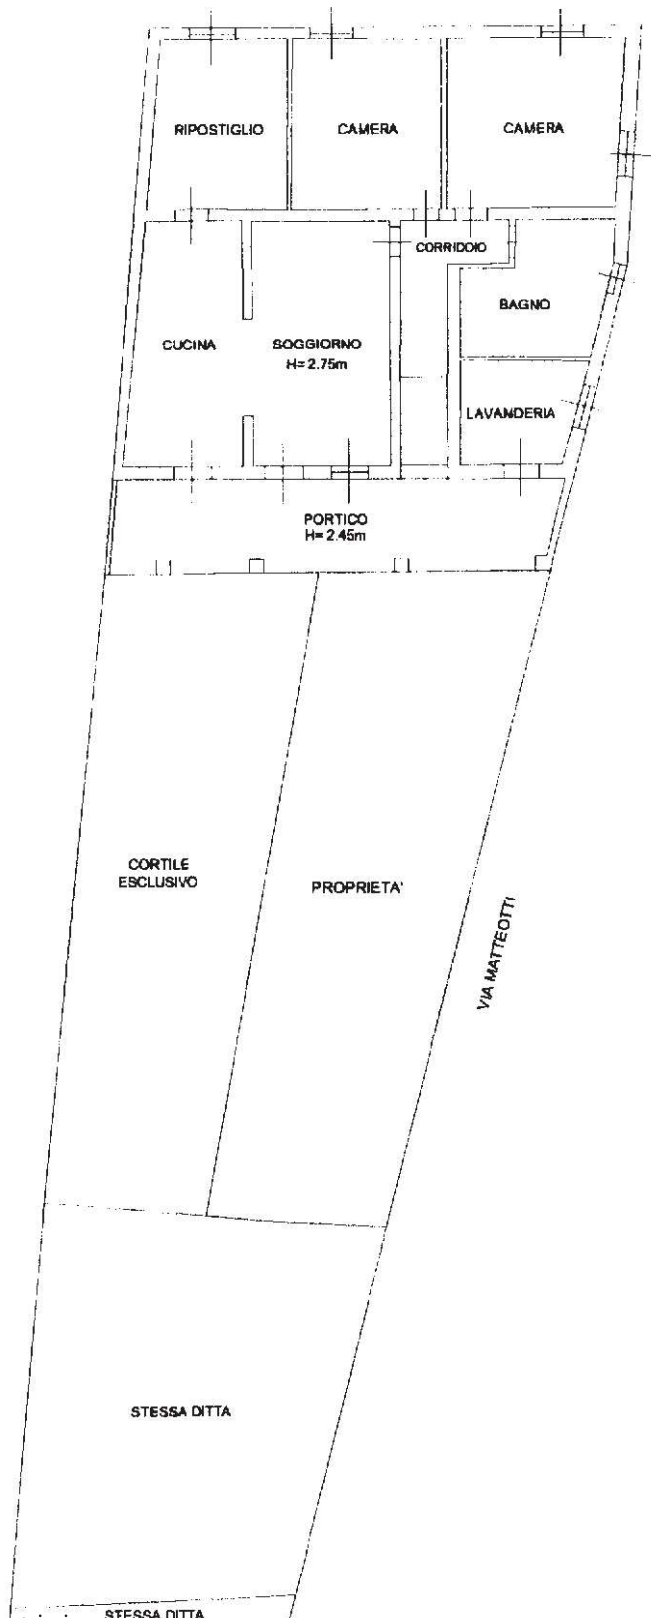

PIANTA PIANO TERRA

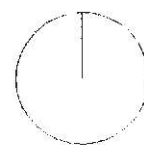

SCALA 1:200

Ultima planimetria in atti

Catasto dei Fabbricati - Situazione al 01/04/2019 - Comune di QUINZANO D'OGGIO (HI140) - < Sez.Urb.: NCT - Foglio: 8 - Particella: 131 - Subalterno: 10 >
VIA MATTEOTTI GIACOMO n. 37 piano: T;