


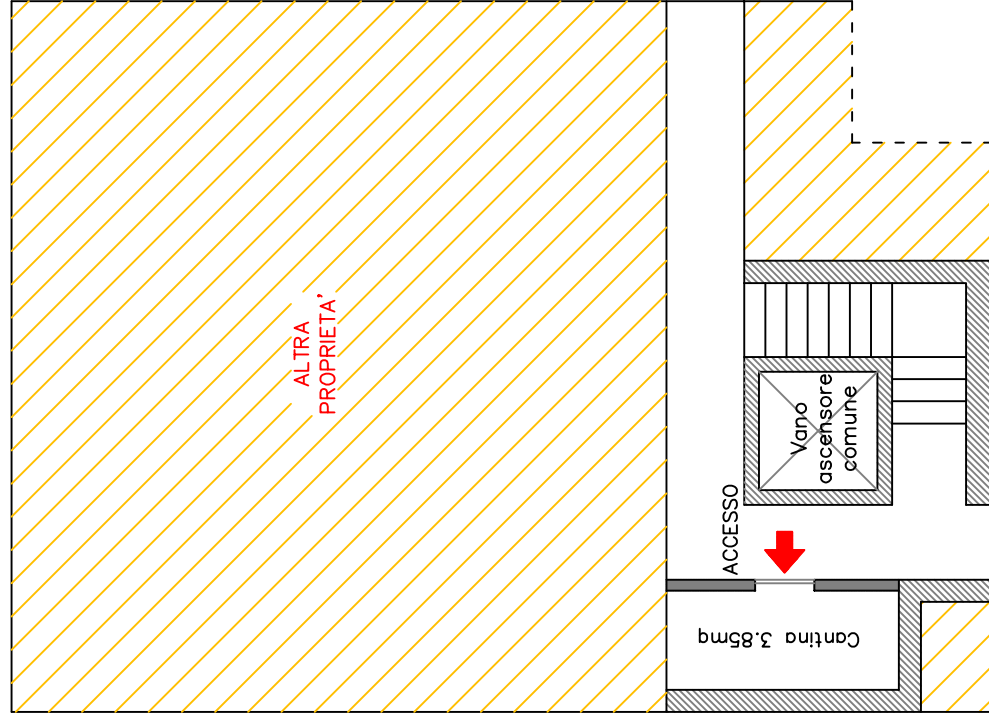

PIANO INTERRATO

Scala 1:100




Unità immobiliare piano primo
Foglio 6 mappale 195 subalerno 6
ABITAZIONE + CANTINA

SUPERFICIE COMMERCIALE

Unità piano primo	
unità abitativa	48mq
balcone	12mq
Unità piano interrato	
cantina	3.8mq
oltre alla quota proporzionale delle parti comuni	

PIANO PRIMO

Scala 1:100

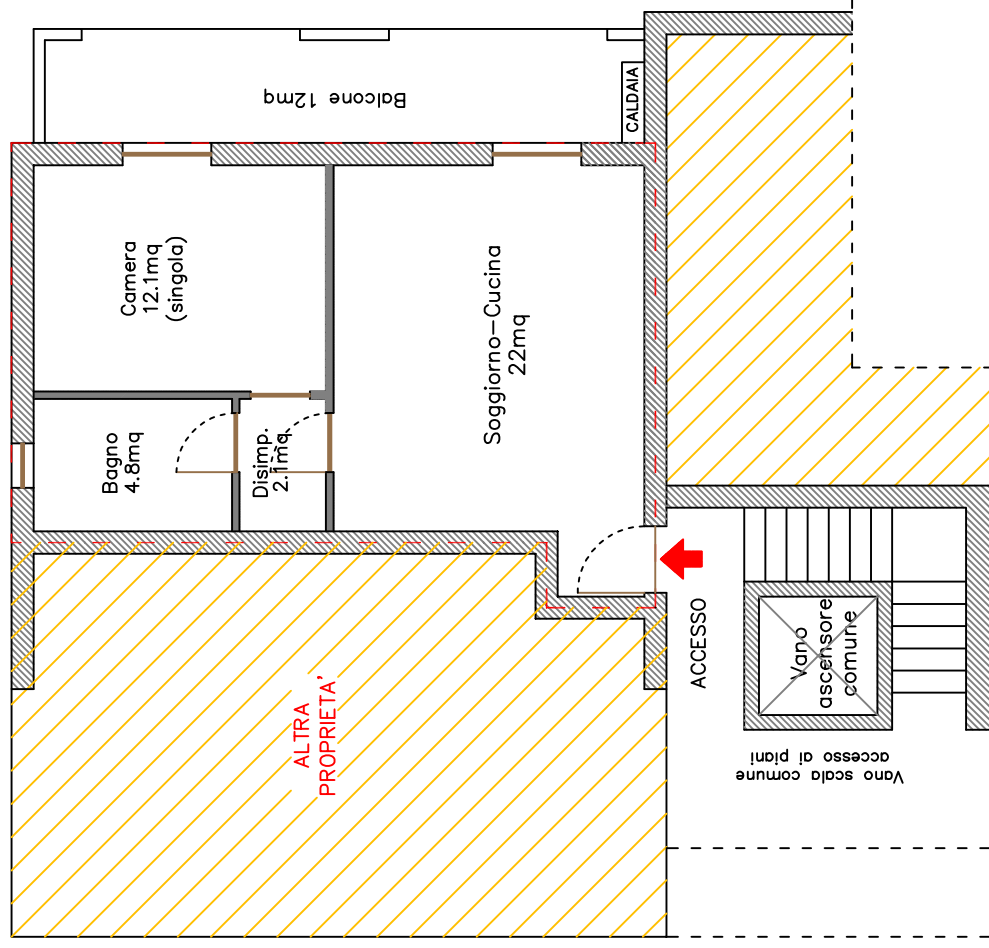

Tribunale di Brescia
Ufficio Esecuzioni Immobiliari
Es. Imm. n°281/2020 G.E. Dott. Gianluigi Canali

Causa promossa da
Guber Banca S.P.A.
contro

Immobile sito a Sarezzo (BS)
in Via Della Fonte 22/A

Foglio 6 Mappale 195 sub.6
(unità abitativa + cantina)

CTU incaricato Ing. Gianluca Bertolina Via Paolo VI n°1
25068 Sarezzo (BS) Tel. 030 802784
stbertolina@gmail.com

TITOLO Tavola Pianta Piano Interrato – Primo

Data Settembre 2020

Dis. Il Tecnico

Scala Var.

Tavola n° U

Compilata da:
De Gasperi Silvestro
Iscritto all'albo:
Geometri
Prov. Brescia
N. 3001

Identificativi Catastali:
Sezione: NCT
Foglio: 6
Particella: 195
Subalterno: 6

Dichiarazione protocollo n. BS0218949 del 30/06/2004
Planimetria di u.i.u. in Comune di Sarezzo
Via Della Fonte
civ. 22/A


Agenzia del Territorio
CATASIO FABBRICATI
Ufficio provinciale di
Brescia

Scala 1: 200

Ultima planimetria in atti

Data: 10/07/2020 - n. T142917 - Richiedente: GLLNDR89T02B157H

Totale schede: 10 - Formato di acquisizione: A3(297x420) - Formato stampa richiesto: A4(210x297)

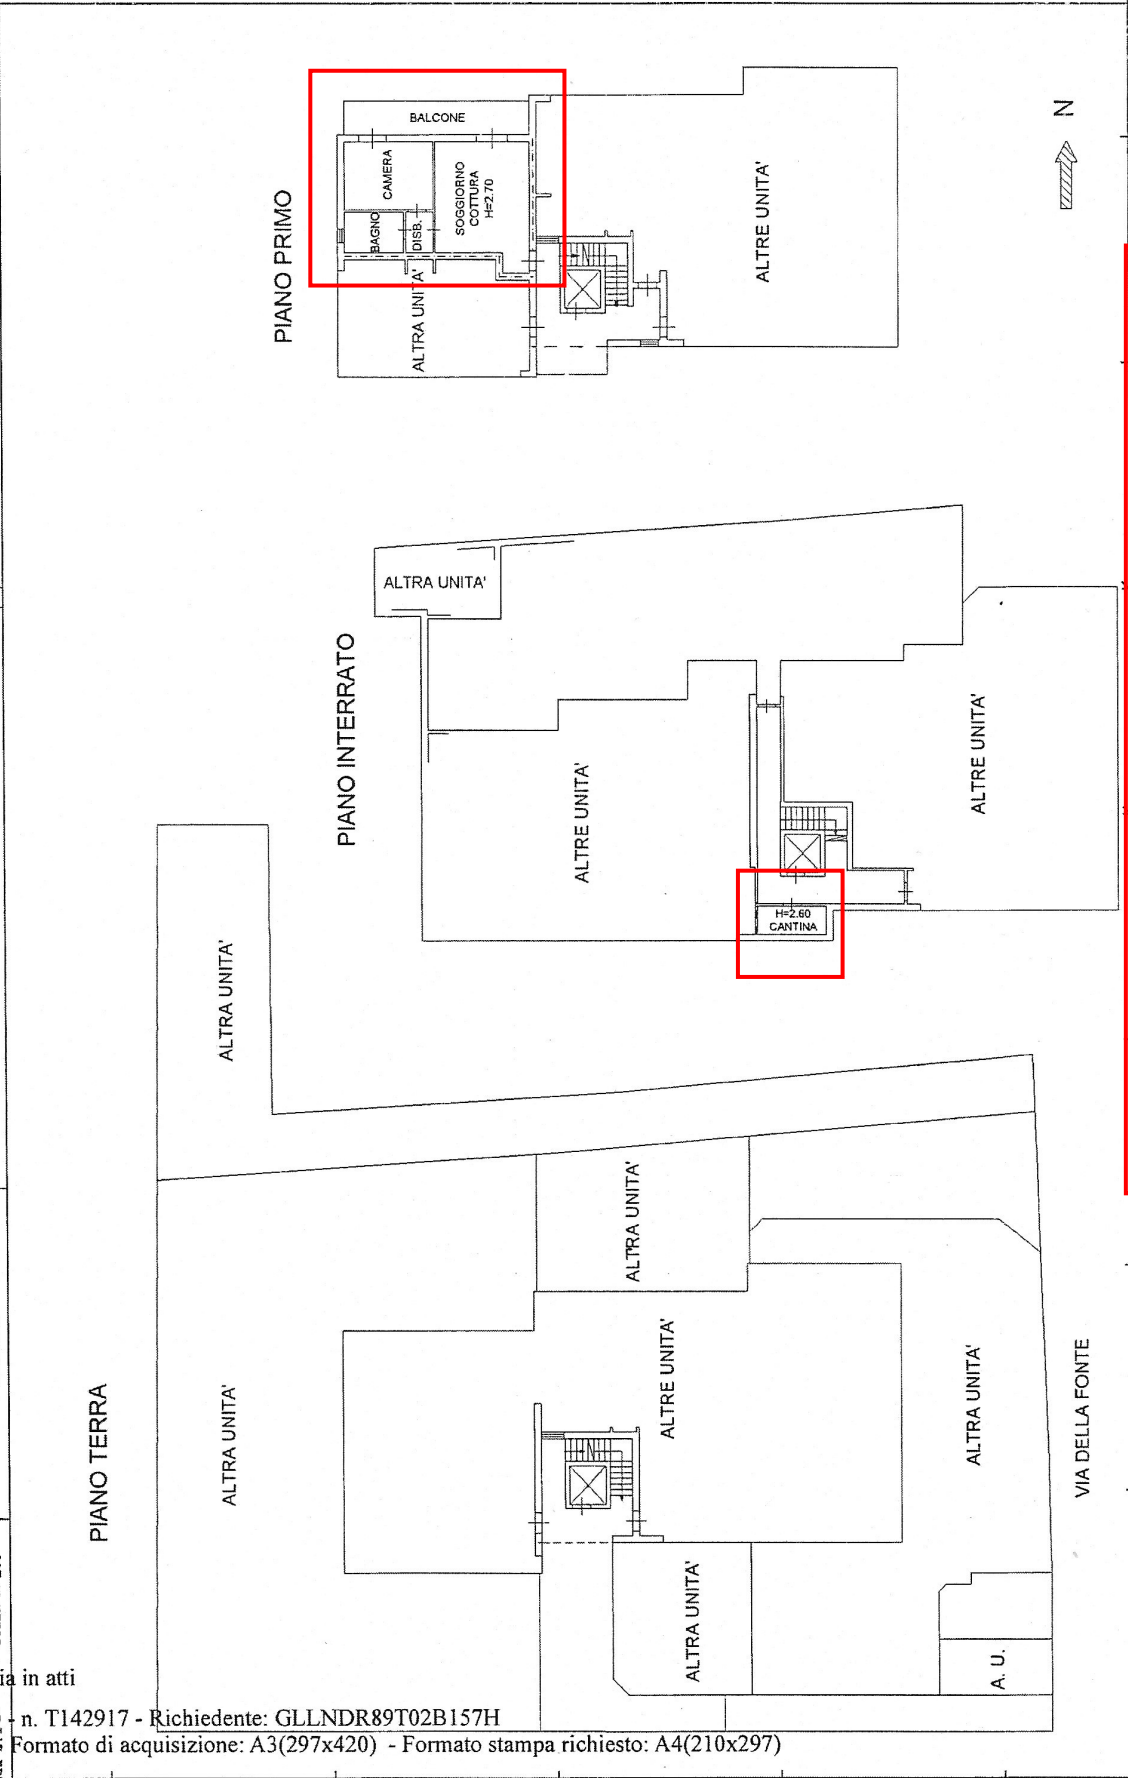

Catasto dei Fabbricati - Situazione al 10/07/2020 - Comune di SAREZZO (I433) - < Sez.Urb. NCT - Foglio: 6 - Particella: 195 - Subalterno: 6 >

VIA DELLA FONTE n. 22/A piano: 1-S1;

ELABORATO PLANIMETRICO
Comune di Sarezze
Dimostrazione grafica dei subaltriati

Compilato da: De Gaspari Silvestro
Sezione: NCT
Foglio: 6

Iscritto all'albo: Geometri
Particella: 195


Prov. Brescia
Pr. 3001
Pr. 3006/2004 n. 3006/2004 del
Tipo Mappale n. 155714 del 10/05/2004 Scala 1 : 200

Agenzia del Territorio
CATASTO FABBRICATI
Ufficio Provinciale di Brescia

Ultima planimetria in atti

Data: 10/07/2020 - n. T130632 - Richiedente: Telematico

Totale schede: 1 - Formato di acquisizione: A3(297x420) - Formato stampa richiesto: A4(210x297) - Fattore di scala non utilizzabile

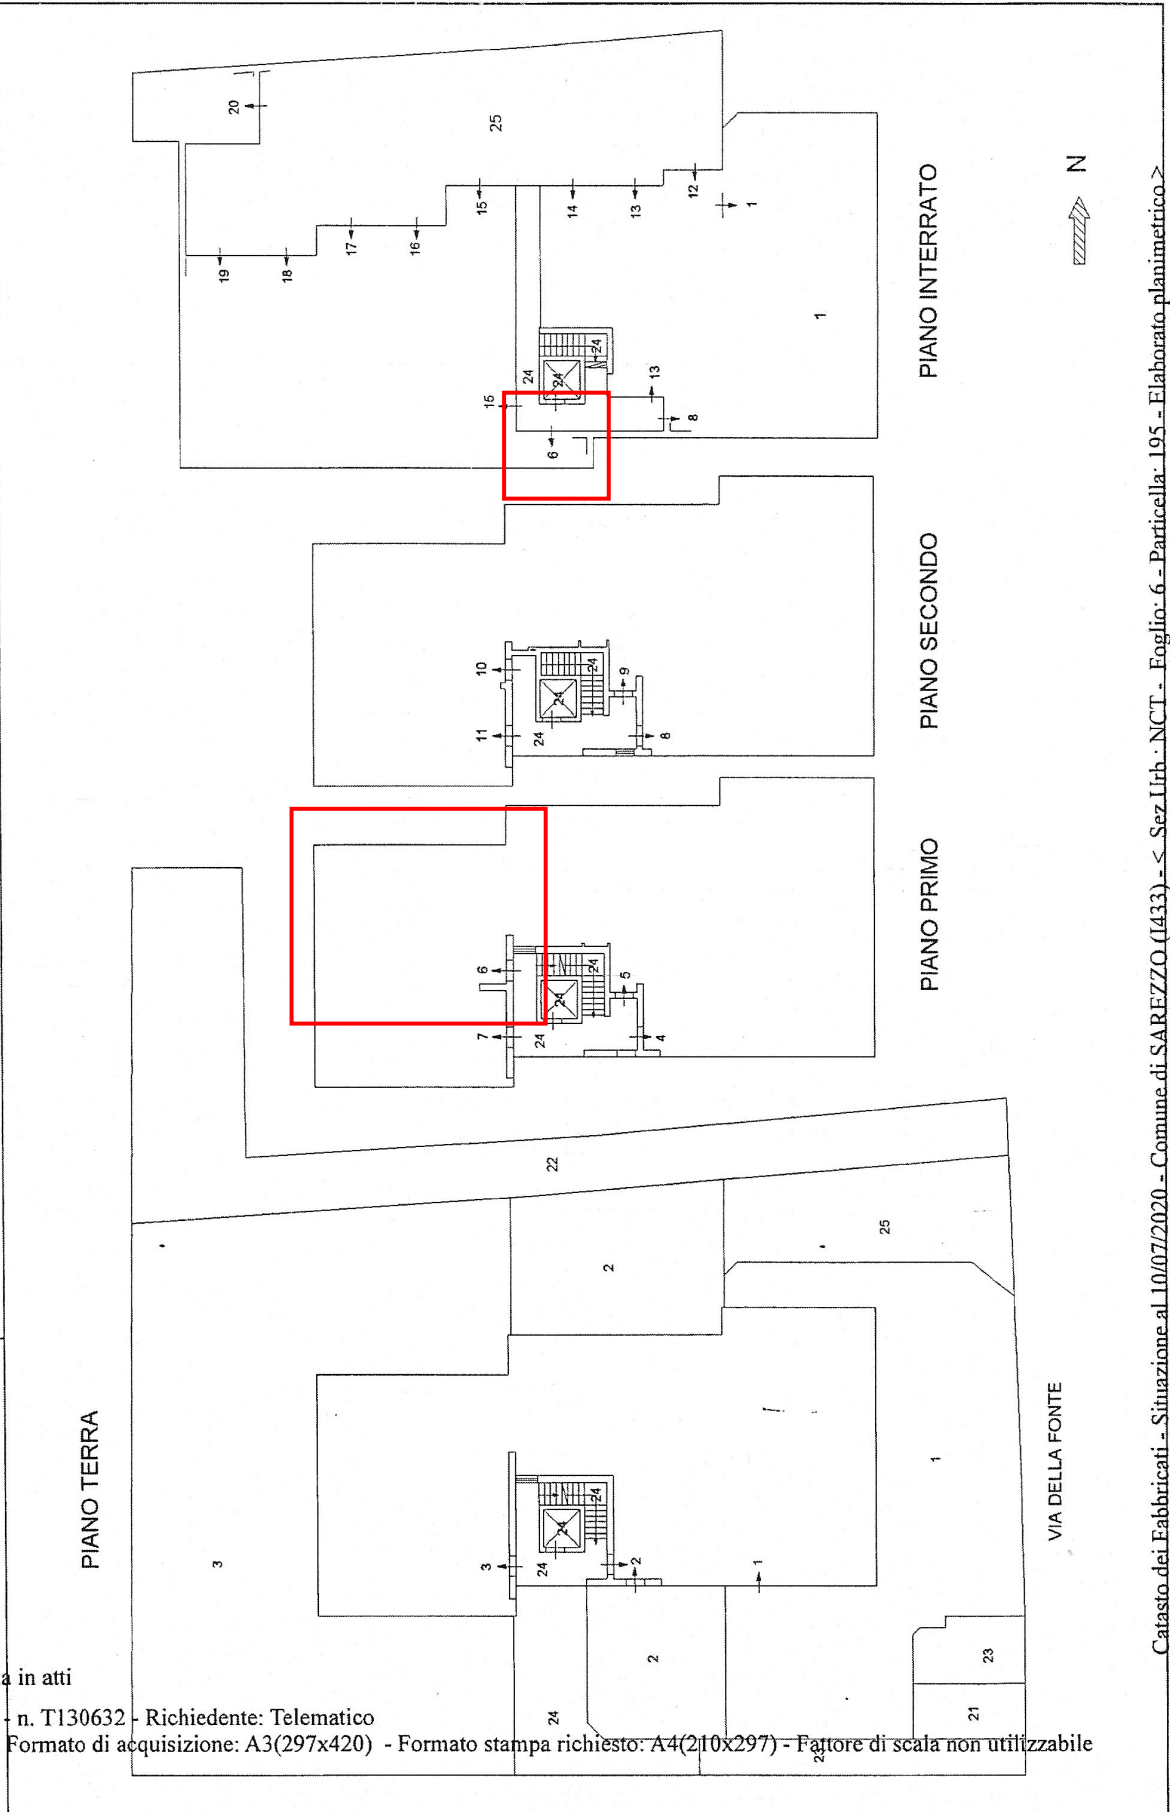

Catasto dei Fabbricati - Situazione al 10/07/2020 - Comune di SAREZZO (1433) - Sez. Urb. - NCT - Foglio: 6 - Particella: 195 - Elaborato planimetrico >

Direzione Provinciale di Brescia
Ufficio Provinciale - Territorio
Servizi Catastali
Comune di: SAREZZO

ACCERTAMENTO DELLA PROPRIETA IMMOBILIARE URBANA
ELENCO DEI SUBALTERNI ASSEGNATI

Comune		Sezione	Foglio	Particella		Tipo mappale	del:
SAREZZO		NCT	6	195		155714	
Sub	UBICAZIONE via/piazza	n°civ	Piani	Scala	Int.	DESCRIZIONE	
1	via della fonte	22/A	T-S1			ABITAZIONE DI TIPO CIVILE CON GIARDINO ESCL.	
2	via della fonte	22/A	T			ABITAZIONE DI TIPO CIVILE CON GIARDINI ESCL.	
3	via della fonte	22/A	T			ABITAZIONE DI TIPO CIVILE CON GIARDINO ESCL.	
4	via della fonte	22/A	1			ABITAZIONE DI TIPO CIVILE	
5	via della fonte	22/A	1			ABITAZIONE DI TIPO CIVILE	
6	via della fonte	22/A	1-S1			ABITAZIONE DI TIPO CIVILE	
7	via della fonte	22/A	1			ABITAZIONE DI TIPO CIVILE	
8	via della fonte	22/A	2-S1			ABITAZIONE DI TIPO CIVILE	
9	via della fonte	22/A	2			ABITAZIONE DI TIPO CIVILE	
10	via della fonte	22/A	2			ABITAZIONE DI TIPO CIVILE	
11	via della fonte	22/A	2			ABITAZIONE DI TIPO CIVILE	
12	via della fonte	22	S1			AUTORIMESSA	
13	via della fonte	22	S1			AUTORIMESSA	
14	via della fonte	22	S1			AUTORIMESSA	
15	via della fonte	22	S1			AUTORIMESSA	
16	via della fonte	22	S1			AUTORIMESSA	
17	via della fonte	22	S1			AUTORIMESSA	
18	via della fonte	22	S1			AUTORIMESSA	
19	via della fonte	22	S1			AUTORIMESSA	
20	via della fonte	22	S1			AUTORIMESSA	
21	via della fonte	22	T			POSTO AUTO SCOPERTO	
22	via della fonte	22	T			AREA URBANA DI MQ. 164	
23	via della fonte	22/A	T			BENE COMUNE NON CENSIBILE (AREA E ZONA INGRESSO PEDONALE) COMUNE AI SUB.1 - 2 - 3 - 4 - 5 - 6 - 7 - 8 - 9 - 10 E 11.	
24	via della fonte	22/A	T-1 2-S1			BENE COMUNE NON CENSIBILE (AREA ING. PEDONALE, VANO SCALA E ASCENSORE E CORRIDOI A P. INT.) COMUNE AI SUB. 2 - 3 - 4 - 5 - 6 - 7 - 8 - 9 - 10 E 11.	
25	via della fonte	22	T-S1			BENE COMUNE NON CENSIBILE (SCIVOLO E ANDRONE CARRAIO COPERTO A P. INT.) COMUNE AI SUB.1 - 2 - 3 - 4 - 5 - 6 - 7 - 8 - 9 - 10 - 11 - 12 - 13 - 14 - 15 - 16 - 17 - 18 - 19 E 20.	

Unità immobiliari n. 25

Tributi erariali: 0,00

Visura telematica