



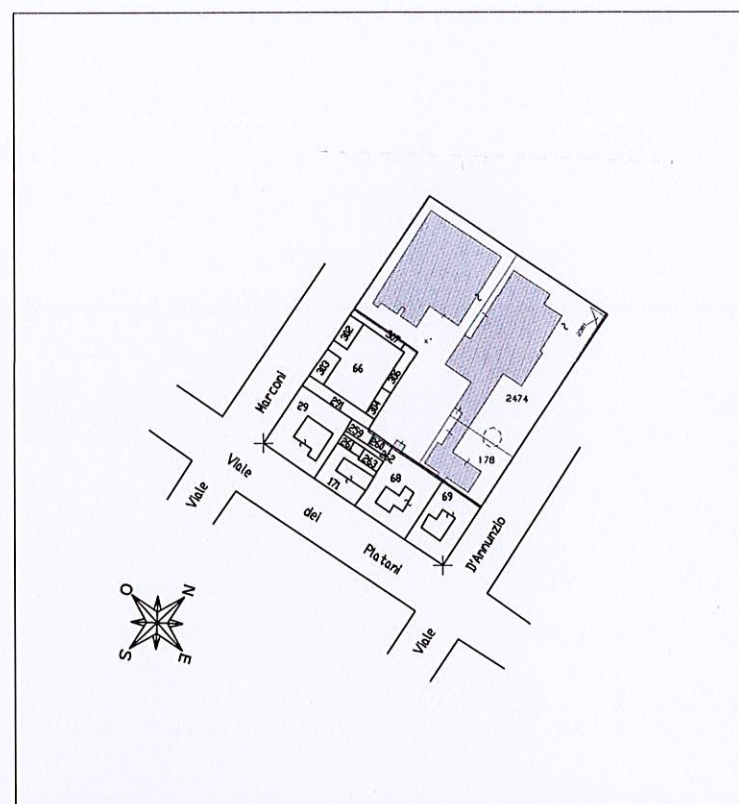


Stralcio Catastale Scala 1:2000
Foglio n.11 Mapp. 2474

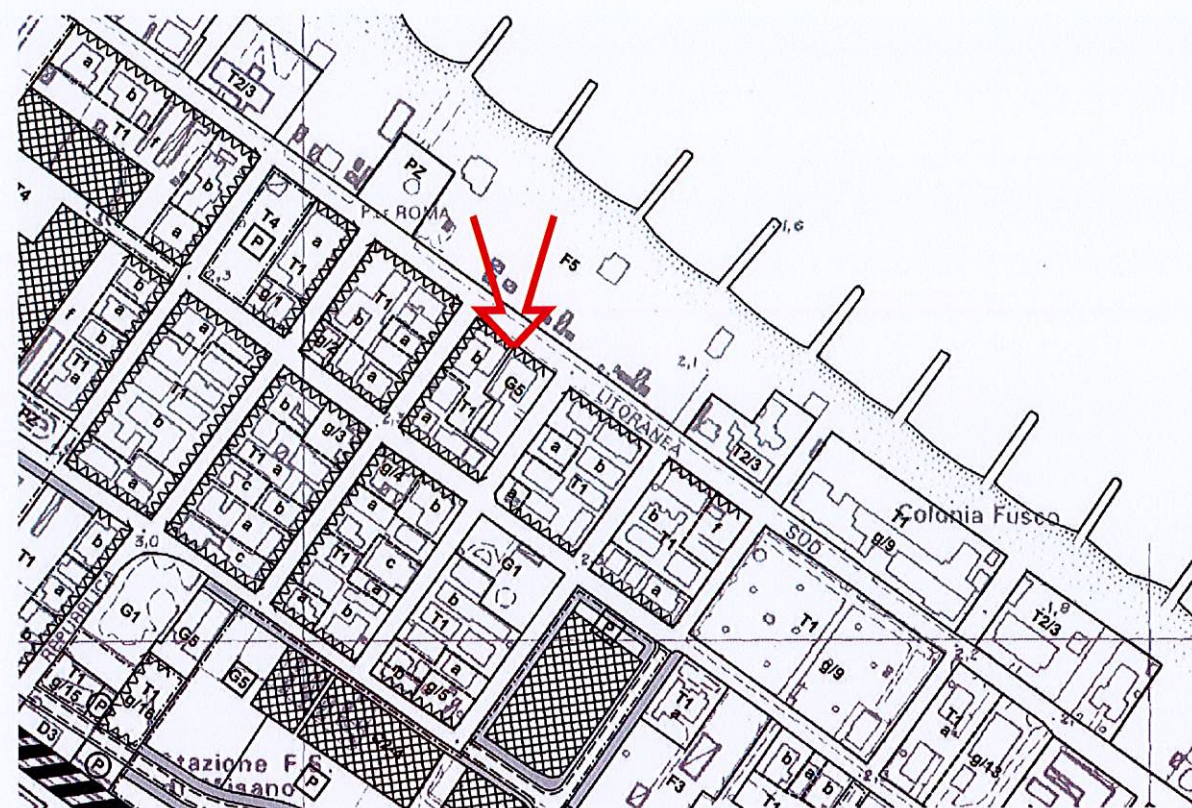


Stralcio attuale PRG



Stralcio PTCP (tav.c2)

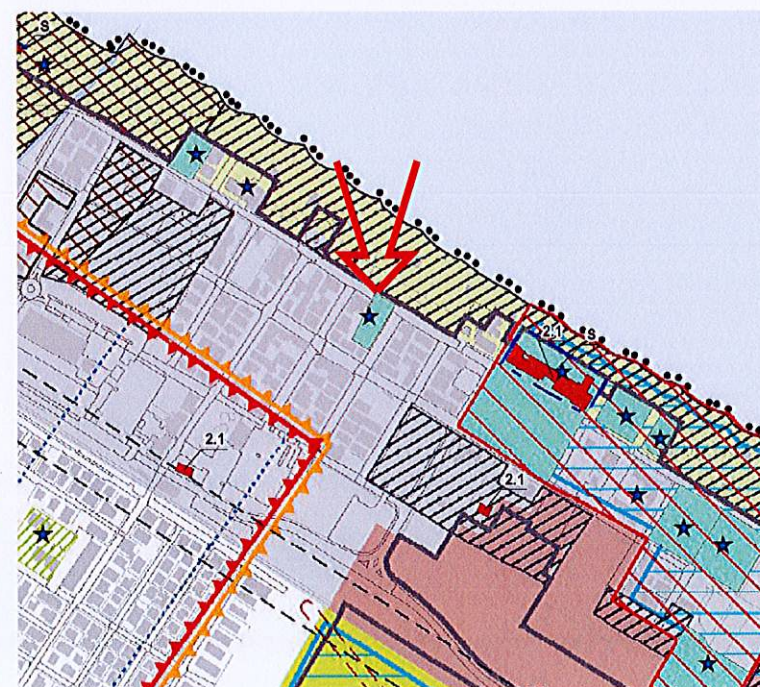

Stralcio tutele nuovo PUG (tav.2)

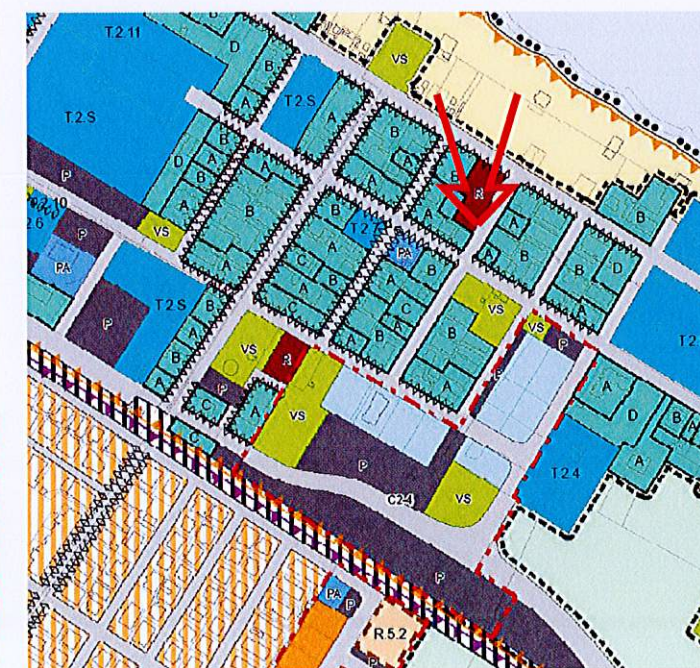

Stralcio nuovo PUG (tav.3 b)

Riepilogo Sviluppo sup. commerciali

PIANO SEMINTERRATO

-  Ripostiglio : 12mq
-  Vani accessori interclusi : 38mq

PIANO TERRA

-  Zona giorno : 550mq
- Corte pertinenziale : 445mq

PIANO PRIMO

-  Piano Camere : 384mq
-  Terrazzi e balconi : 62mq
- n.14 camere per n.27 posti letto
- n.2 ripostigli con sopra luce

PIANO SECONDO

-  Piano Camere : 384mq
-  Balconi : 27mq
- n.15 camere per n.21 posti letto
- n.2 ripostigli con sopra luce e wc

PIANO TERZO


-  Piano attico loc. accessori : 130 mq
-  Terrazzo di copertura prat. : 250 mq
- n.3 guardaroba finestrati con wc

TOTALE

-  Ripostiglio piano semint. : 12mq
-  Vani acc. interclusi p. semint.: 38mq
-  Zona giorno : 550mq
- Corte pertinenziale : 445mq
-  Piano Camere : 768mq
-  Terrazzi e balconi : 89mq
- n.29 camere per n.48 posti letto
- n.2 ripostigli con sopra luce e wc
- n.2 ripostigli con sopra luce
-  Piano attico loc. accessori : 130 mq
-  Terrazzo di copertura prat. : 250 mq
- n.3 guardaroba finestrati con wc

ELABORATI GRAFICI ESPLICATIVI CASA PER FERIE "VILLA TADINI"

SITO IN MISANO ADRIATICO VIA D'ANNUNZIO ANGOLO VIA LITORANEA SUD N.8

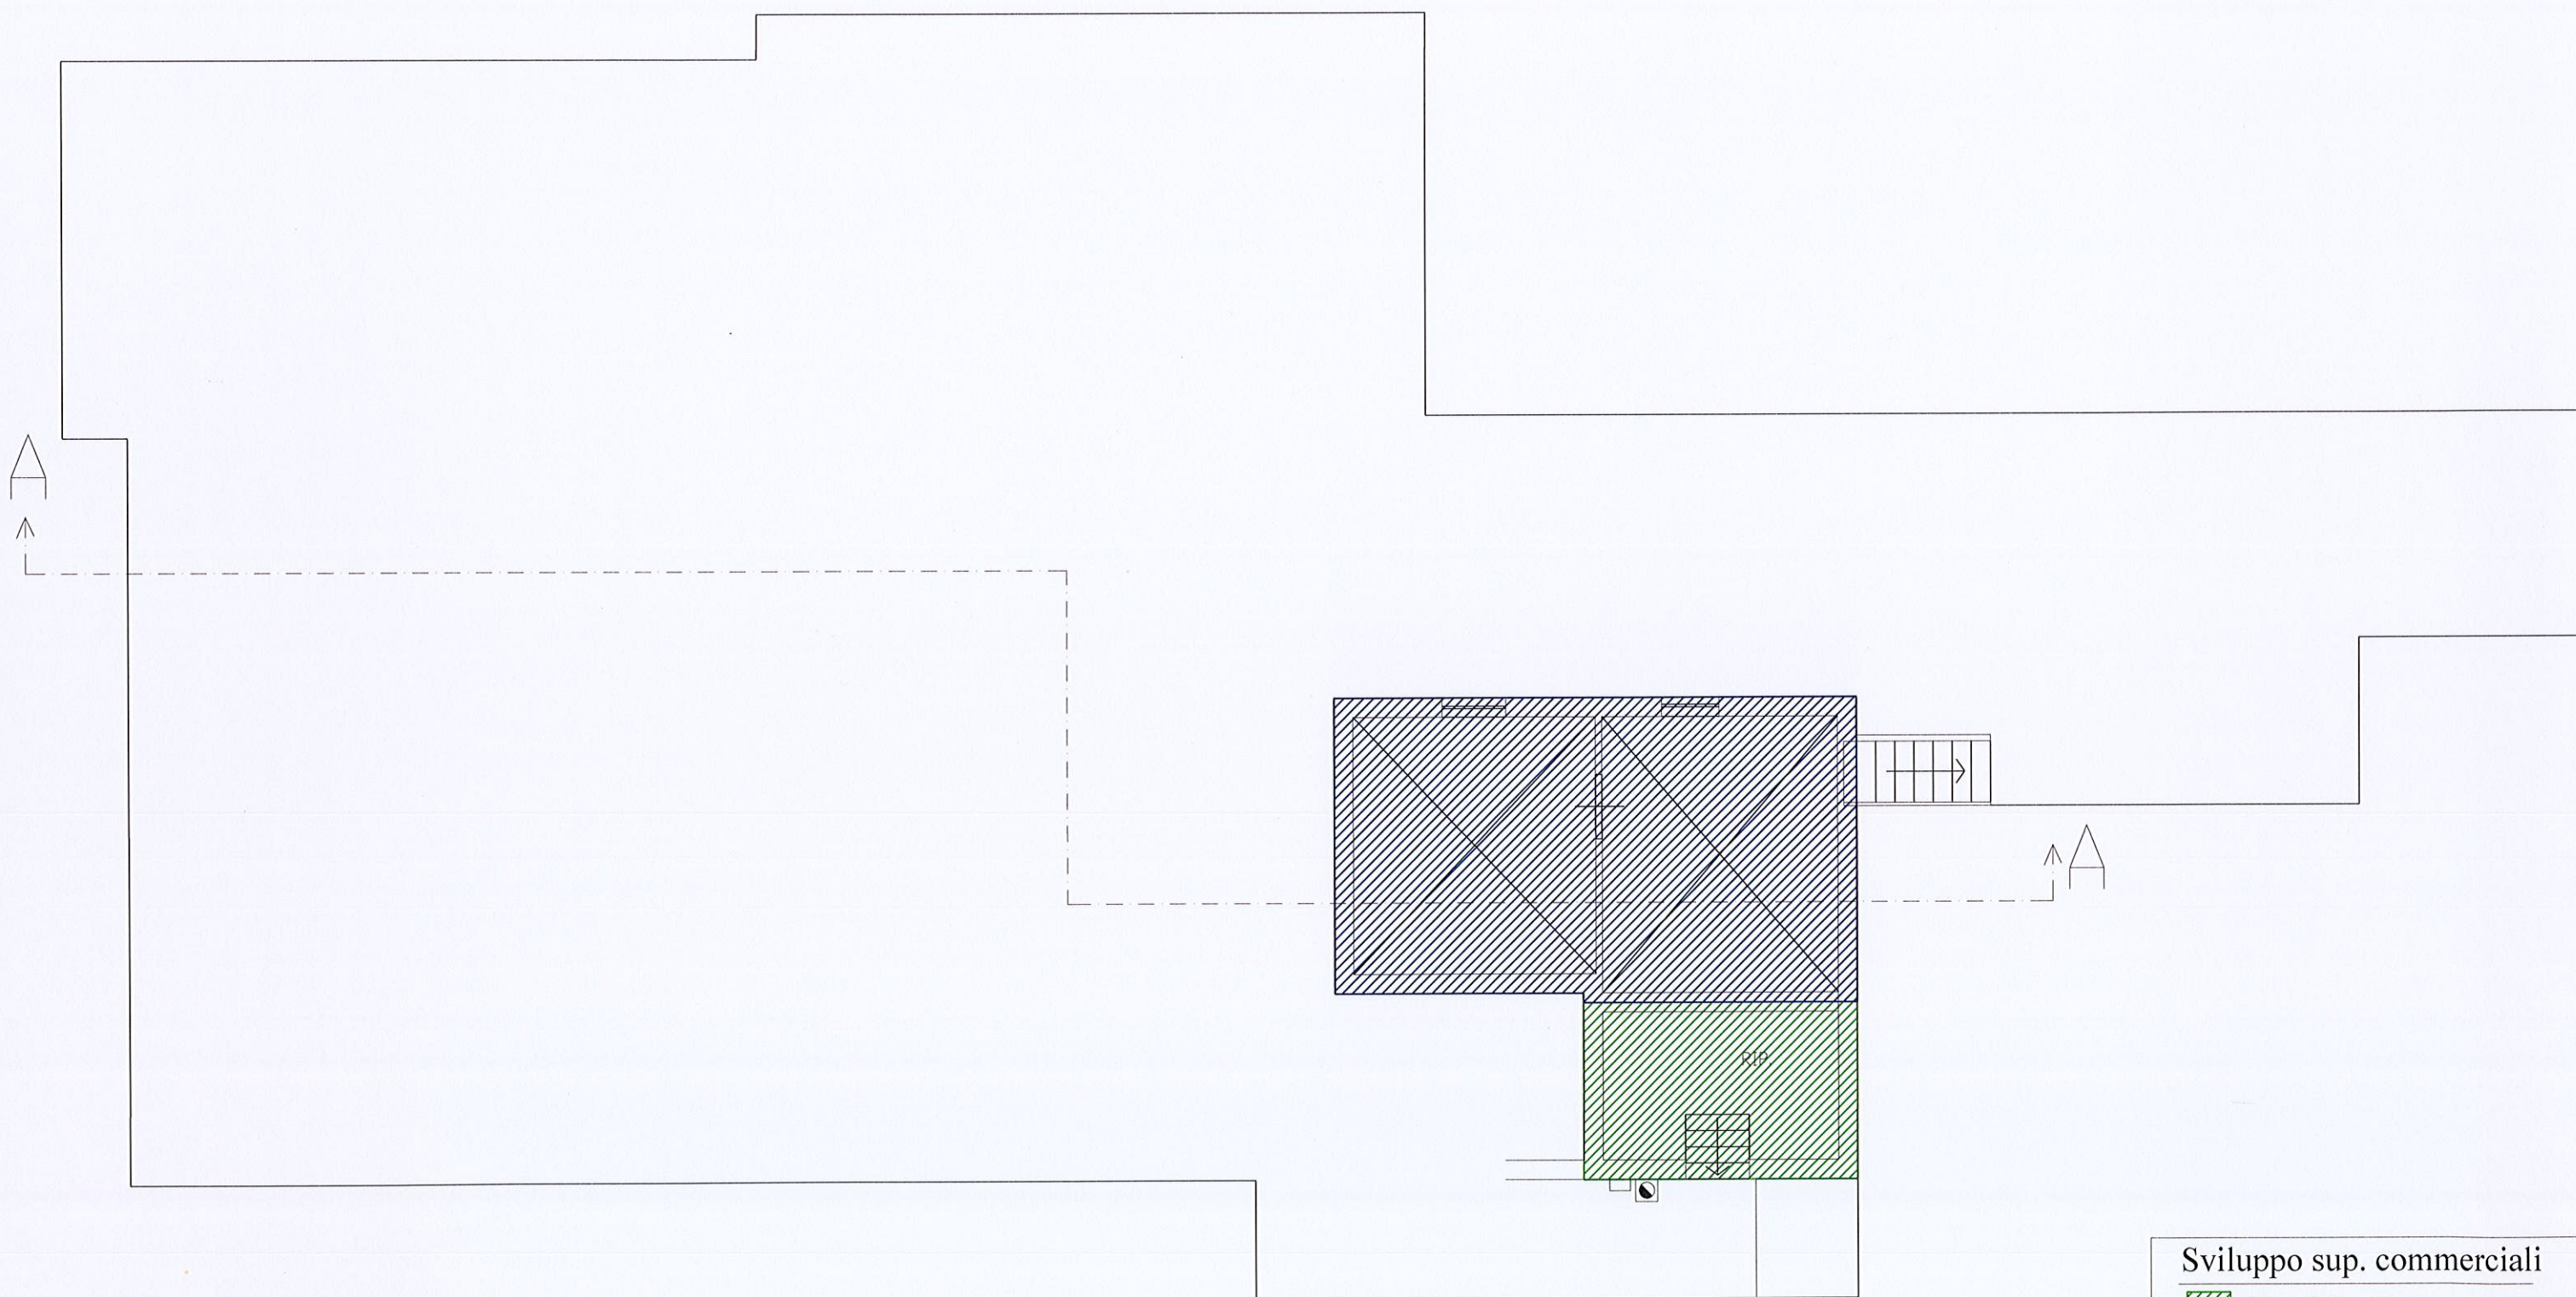

Sviluppo sup. commerciali

- Ripostiglio : 12mq
- Vani accessori interclusi : 38mq


PIANO SEMINTERRATO - SCALA 1:100

CONFORME A D.I.A. DEL 20-10-2009 PROT.21485 E SUCCESSIVA VARIANTE IN CORSO D'OPERA DEL 31-05-2011

LEGENDA

A: Lavandino;
B: Banco lavoro;
C: Banco frigo;
D: Mobile contenitore;
E: Banco congelatore;
F: Frigo bottigliame;
G: Lavastoviglie;
H: Banco porta utensili;
I: Ripiano in marmo;
L: Porta biancheria;

M: Fuochi;
N: Griglia;
O: Piastra;
P: Friggitrice;
Q: Bollitore;
R: Forno;
S: banco scaldapiatti
T: macchine per colazione
U: Lavandino con fotocellula;
⊕: Areazione forzata;

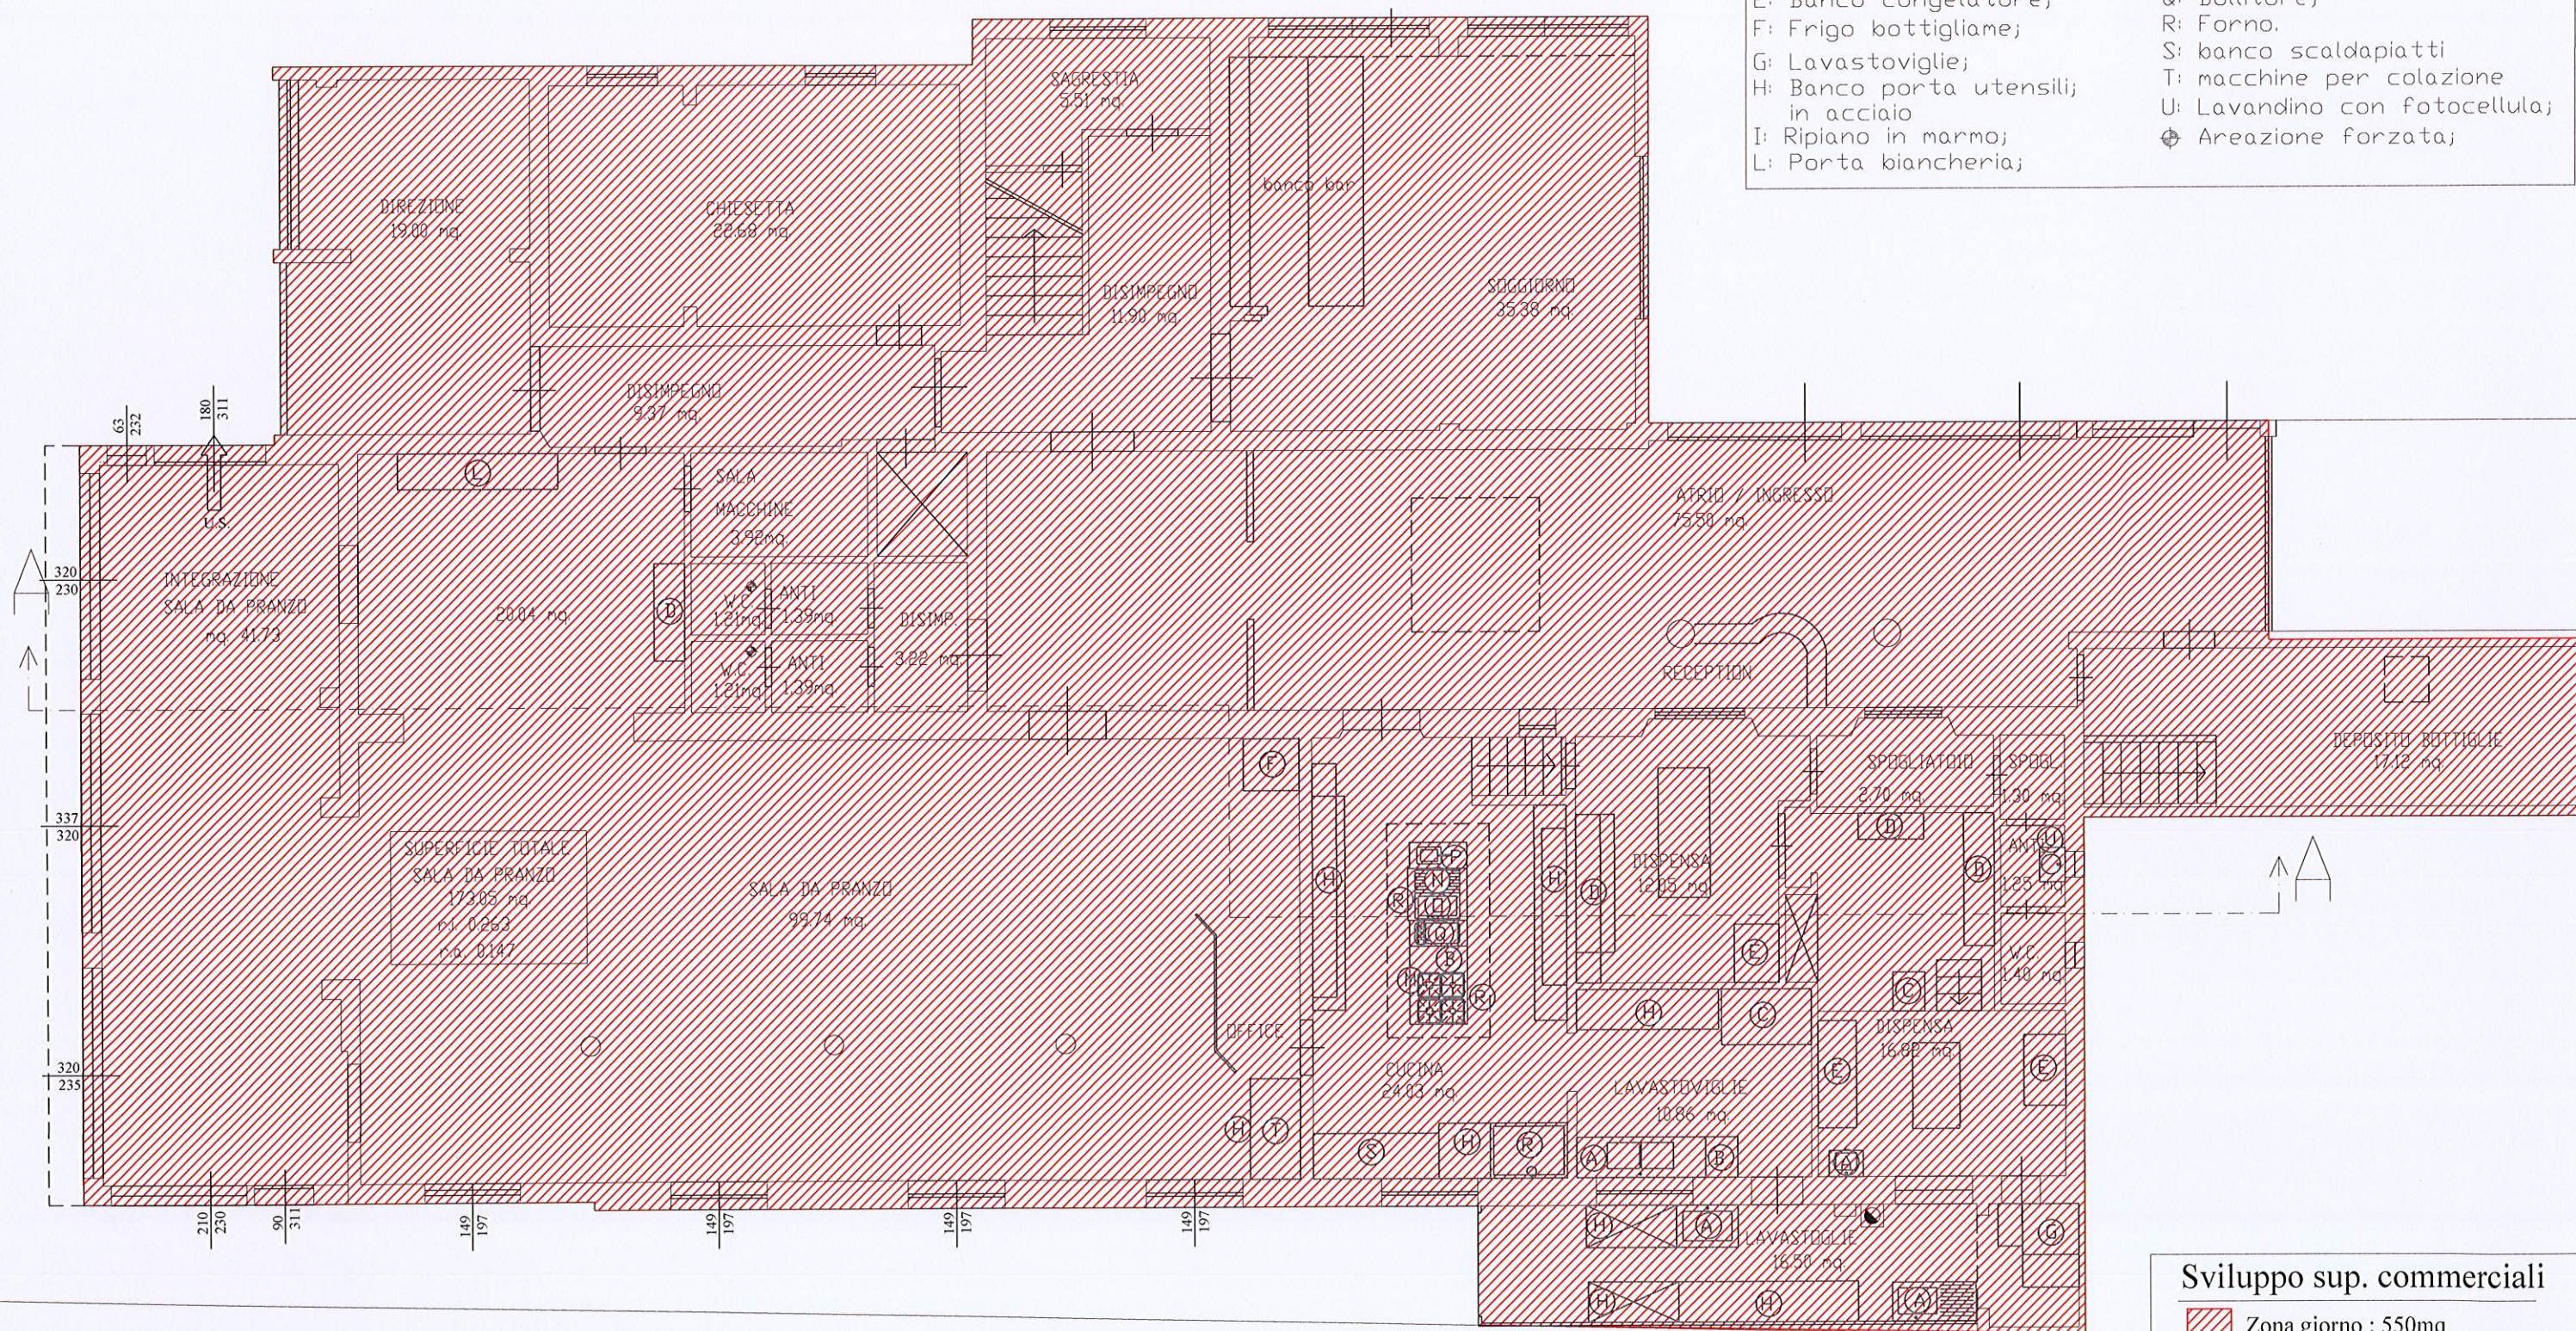


Sviluppo sup. commerciali

▨ Zona giorno : 550mq

Corte pertinenziale : 445mq

PIANO TERRA - SCALA 1:100

CONFORME A D.I.A. DEL 20-10-2009 PROT.21485 E SUCCESSIVA VARIANTE IN CORSO D'OPERA DEL 31-05-2011

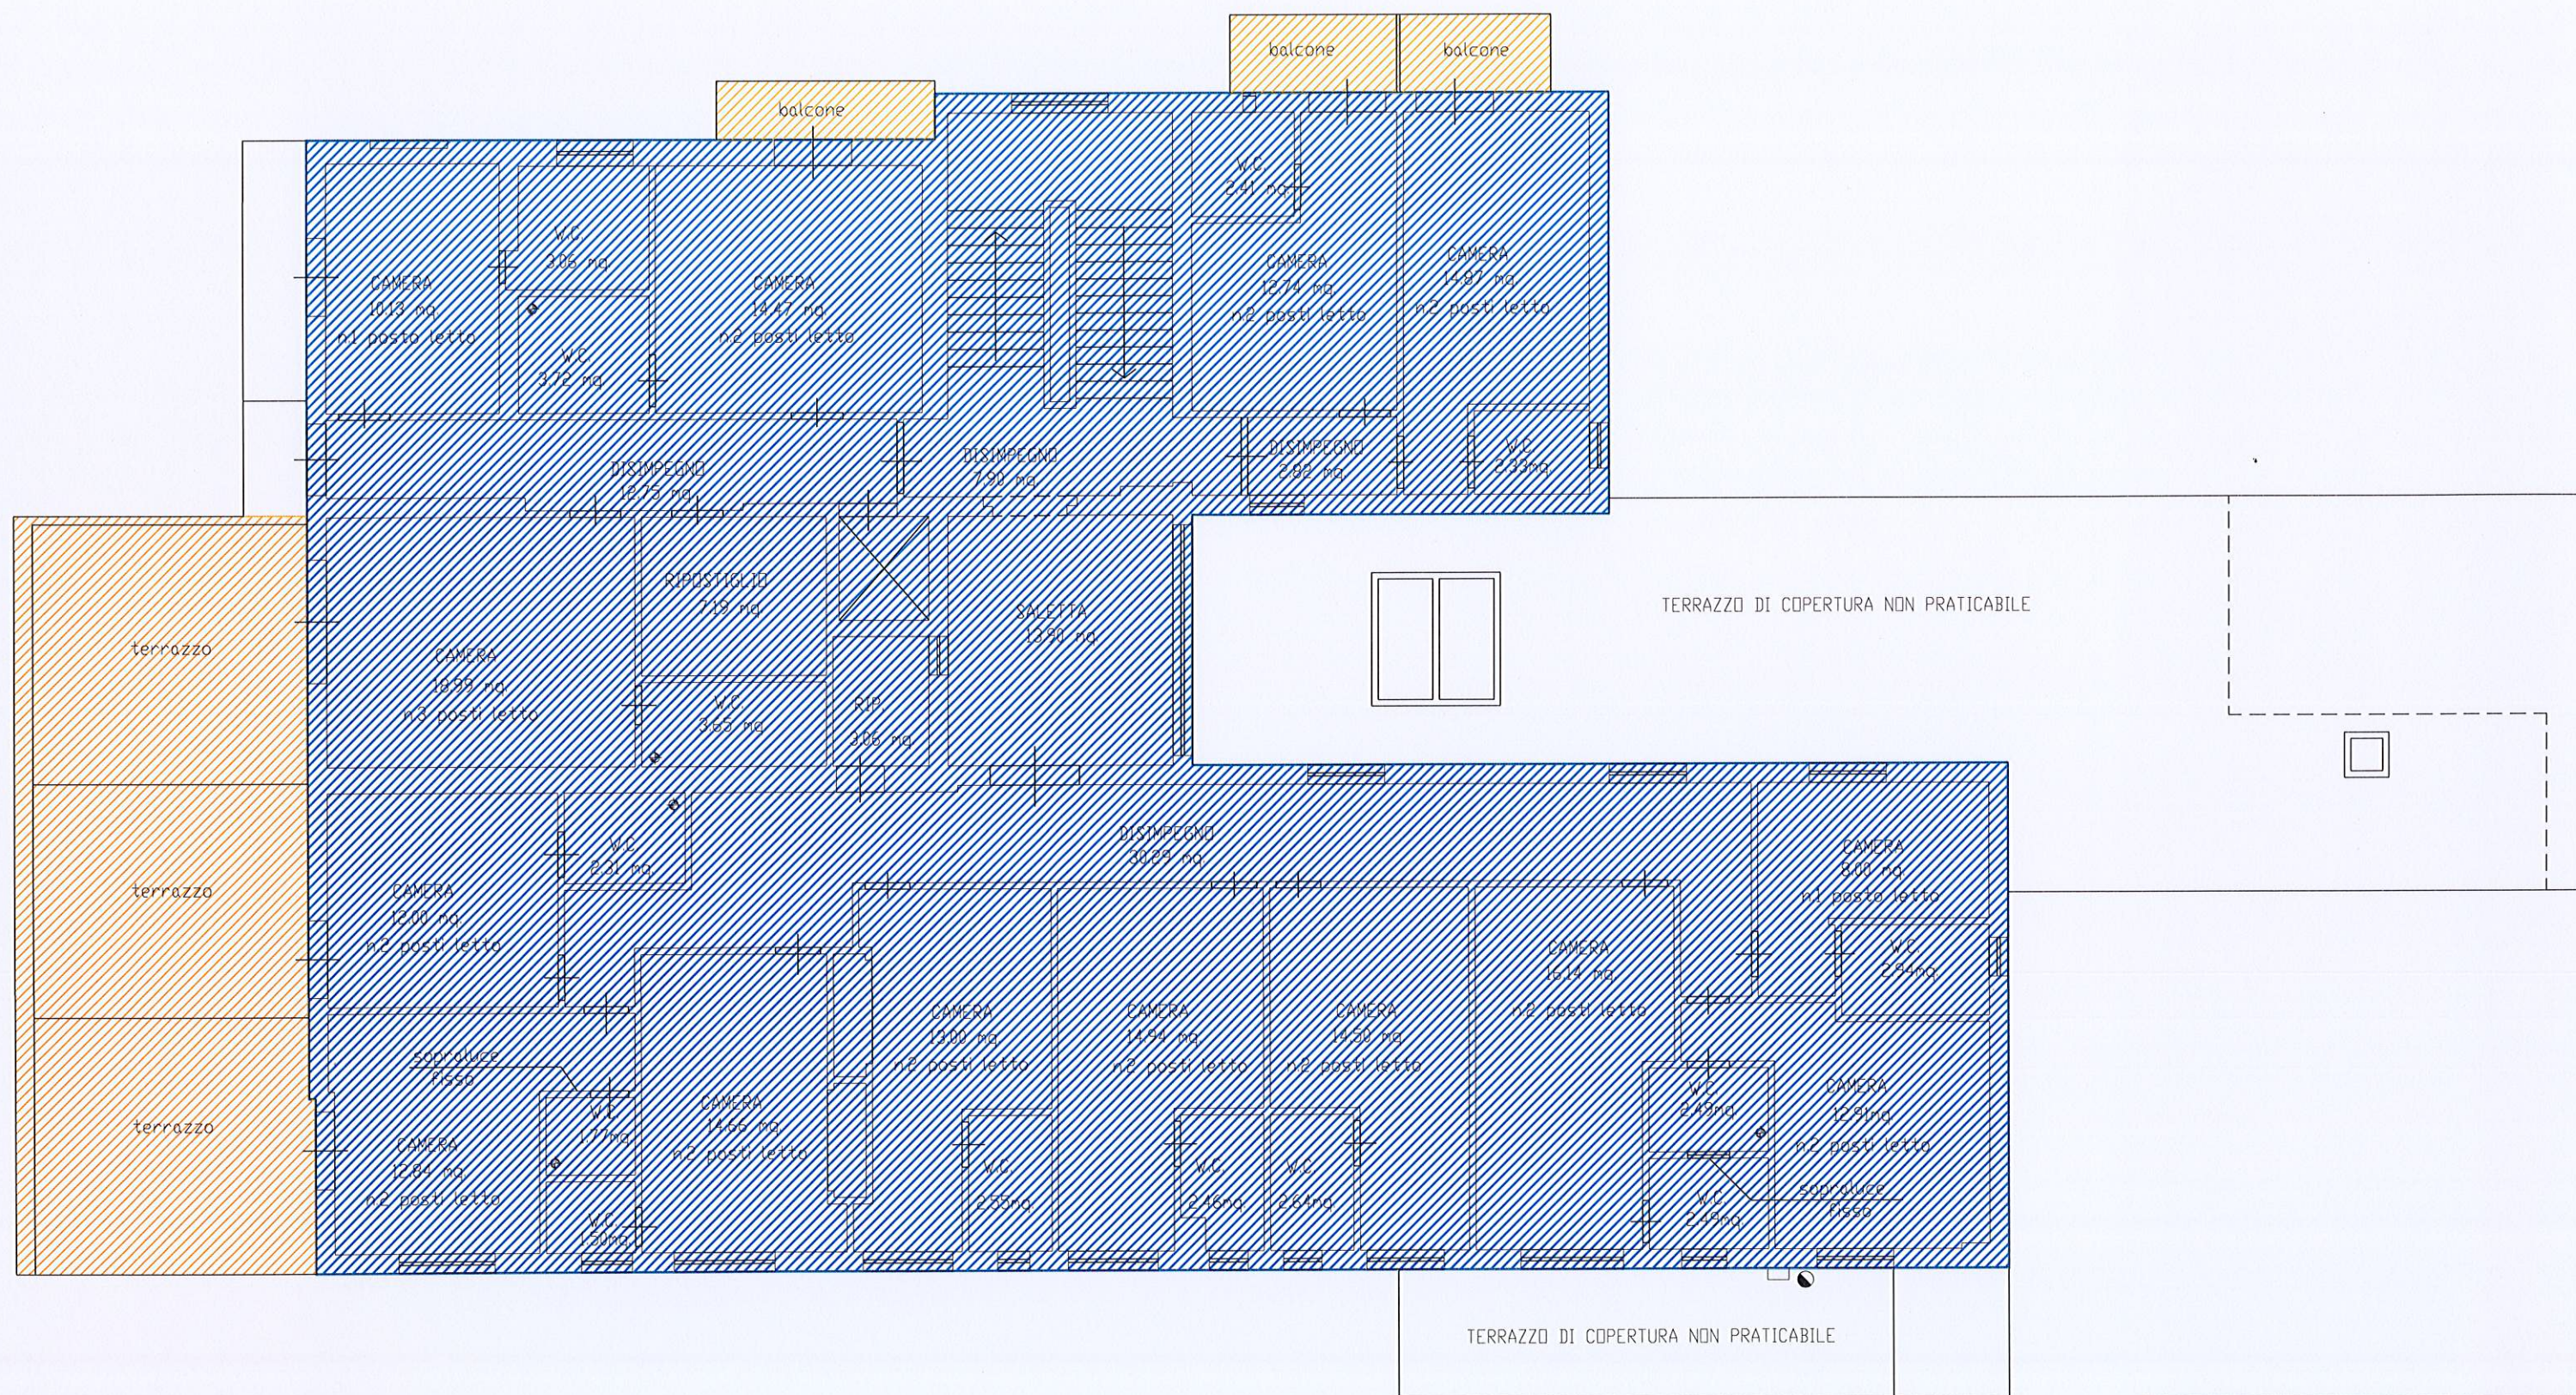

Sviluppo sup. commerciali


 Piano Camere : 384mq

 Terrazzi e balconi : 62mq

n.14 camere per n.27 posti letto
n.2 ripostigli con sopraluce

PIANO PRIMO - SCALA 1:100

CONFORME A D.I.A. DEL 20-10-2009 PROT.21485 E SUCCESSIVA VARIANTE IN CORSO D'OPERA DEL 31-05-2011

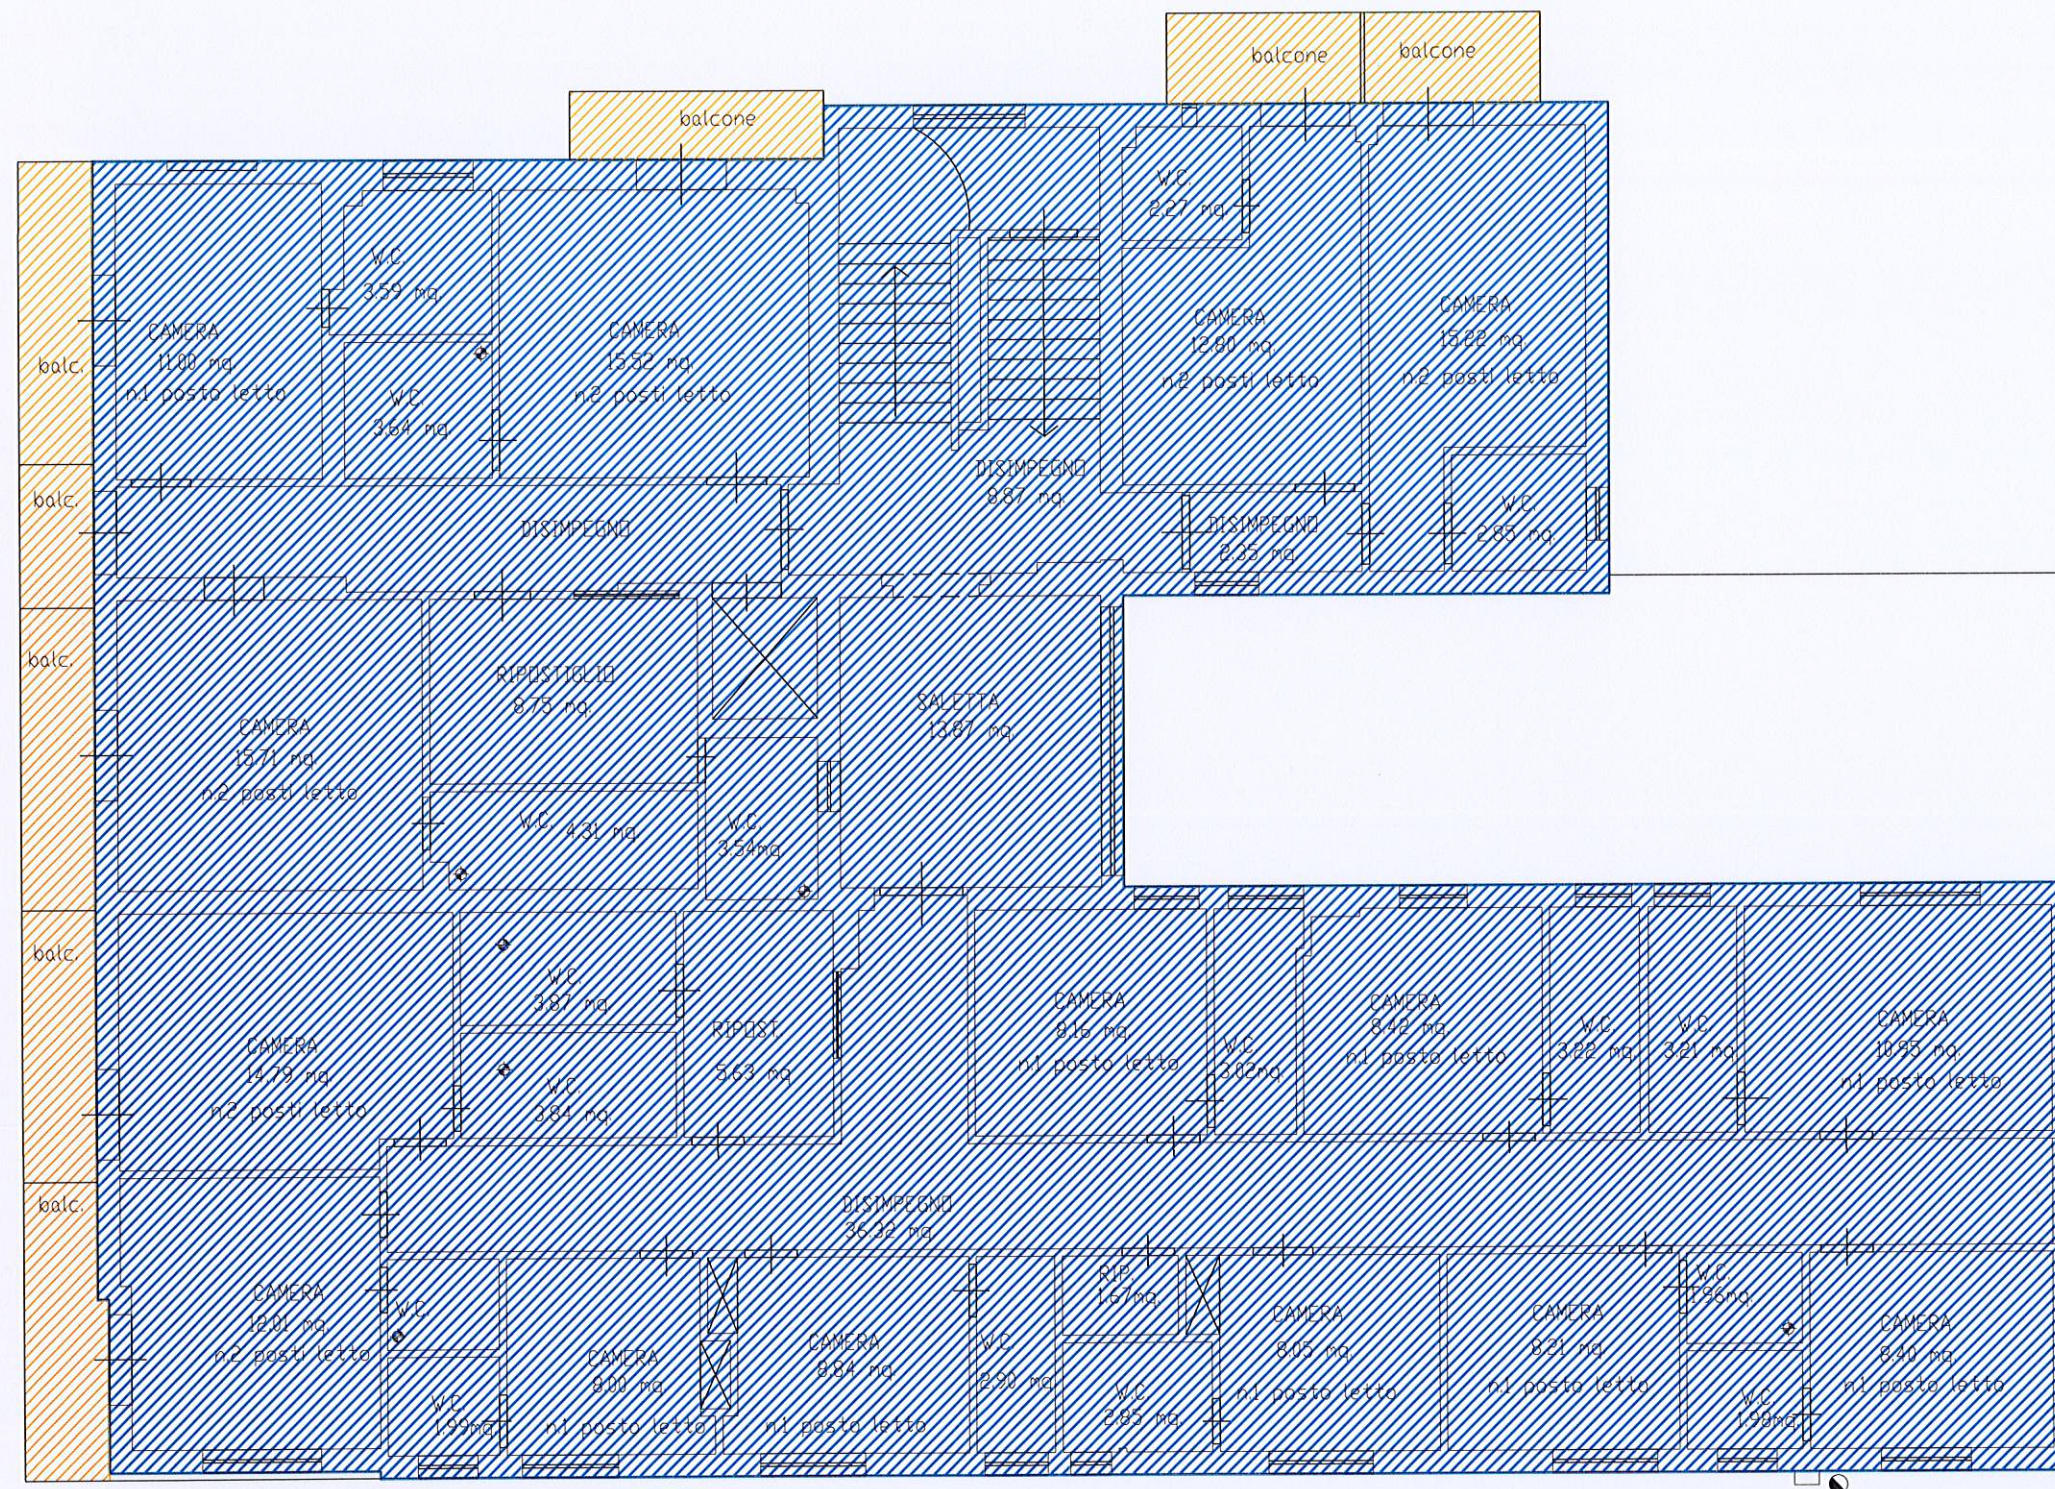

Sviluppo sup. commerciali


 Piano Camere : 384mq

 Balconi : 27mq

n.15 camere per n.21 posti letto
n.2 ripostigli con sopraluce e wc

PIANO SECONDO - SCALA 1:100

CONFORME A D.I.A. DEL 20-10-2009 PROT.21485 E SUCCESSIVA VARIANTE IN CORSO D'OPERA DEL 31-05-2011

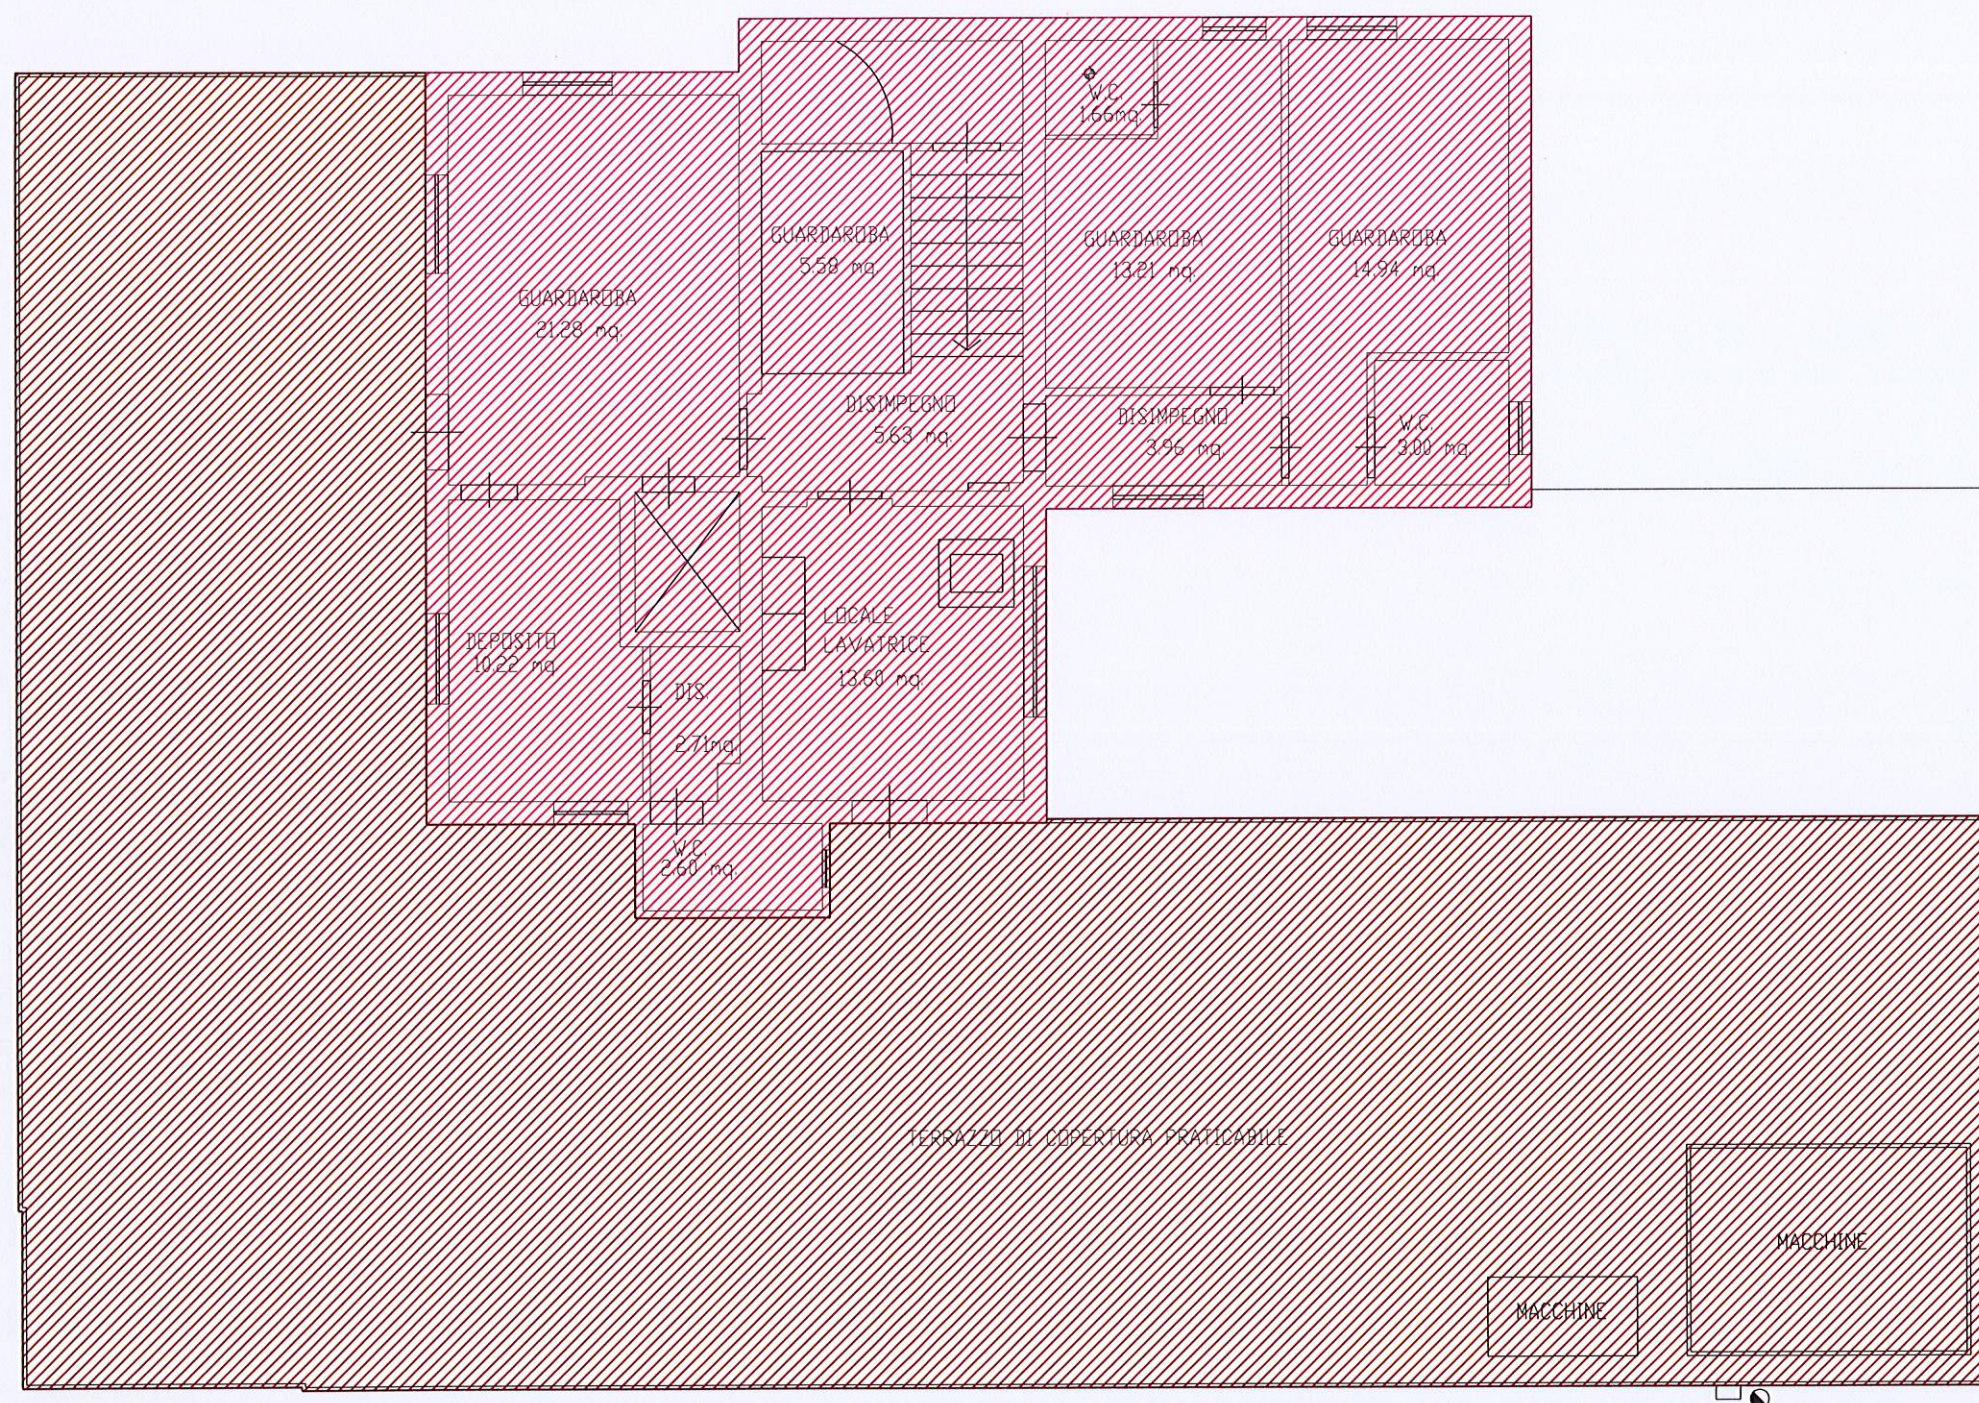

Sviluppo sup. commerciali

 Piano attico loc. accessori : 130 mq

 Terrazzo di copertura prat. : 250 mq
n.3 guardaroba finestrati con wc

PIANO TERZO - SCALA 1:100

CONFORME A D.I.A. DEL 20-10-2009 PROT.21485 E SUCCESSIVA VARIANTE IN CORSO D'OPERA DEL 31-05-2011