


**Agenzia del Territorio  
CATASTO FABBRICATI**  
Ufficio provinciale di  
Bergamo

Dichiarazione protocollo n. BG0228978 del 06/07/2007  
Planimetria di u.i.u. in Comune di Mapello  
Via Villa Gromo  
civ. 1

Identificativi Catastali:  
Sezione: 12  
Foglio: 6445  
Particella: 6445  
Subalterno: 2

Compilata da:  
Rota Giuseppe  
Iscritto all'albo:  
Geometri  
Prov. Bergamo  
N. 1078

Scheda n. 1  
Scala 1: 200

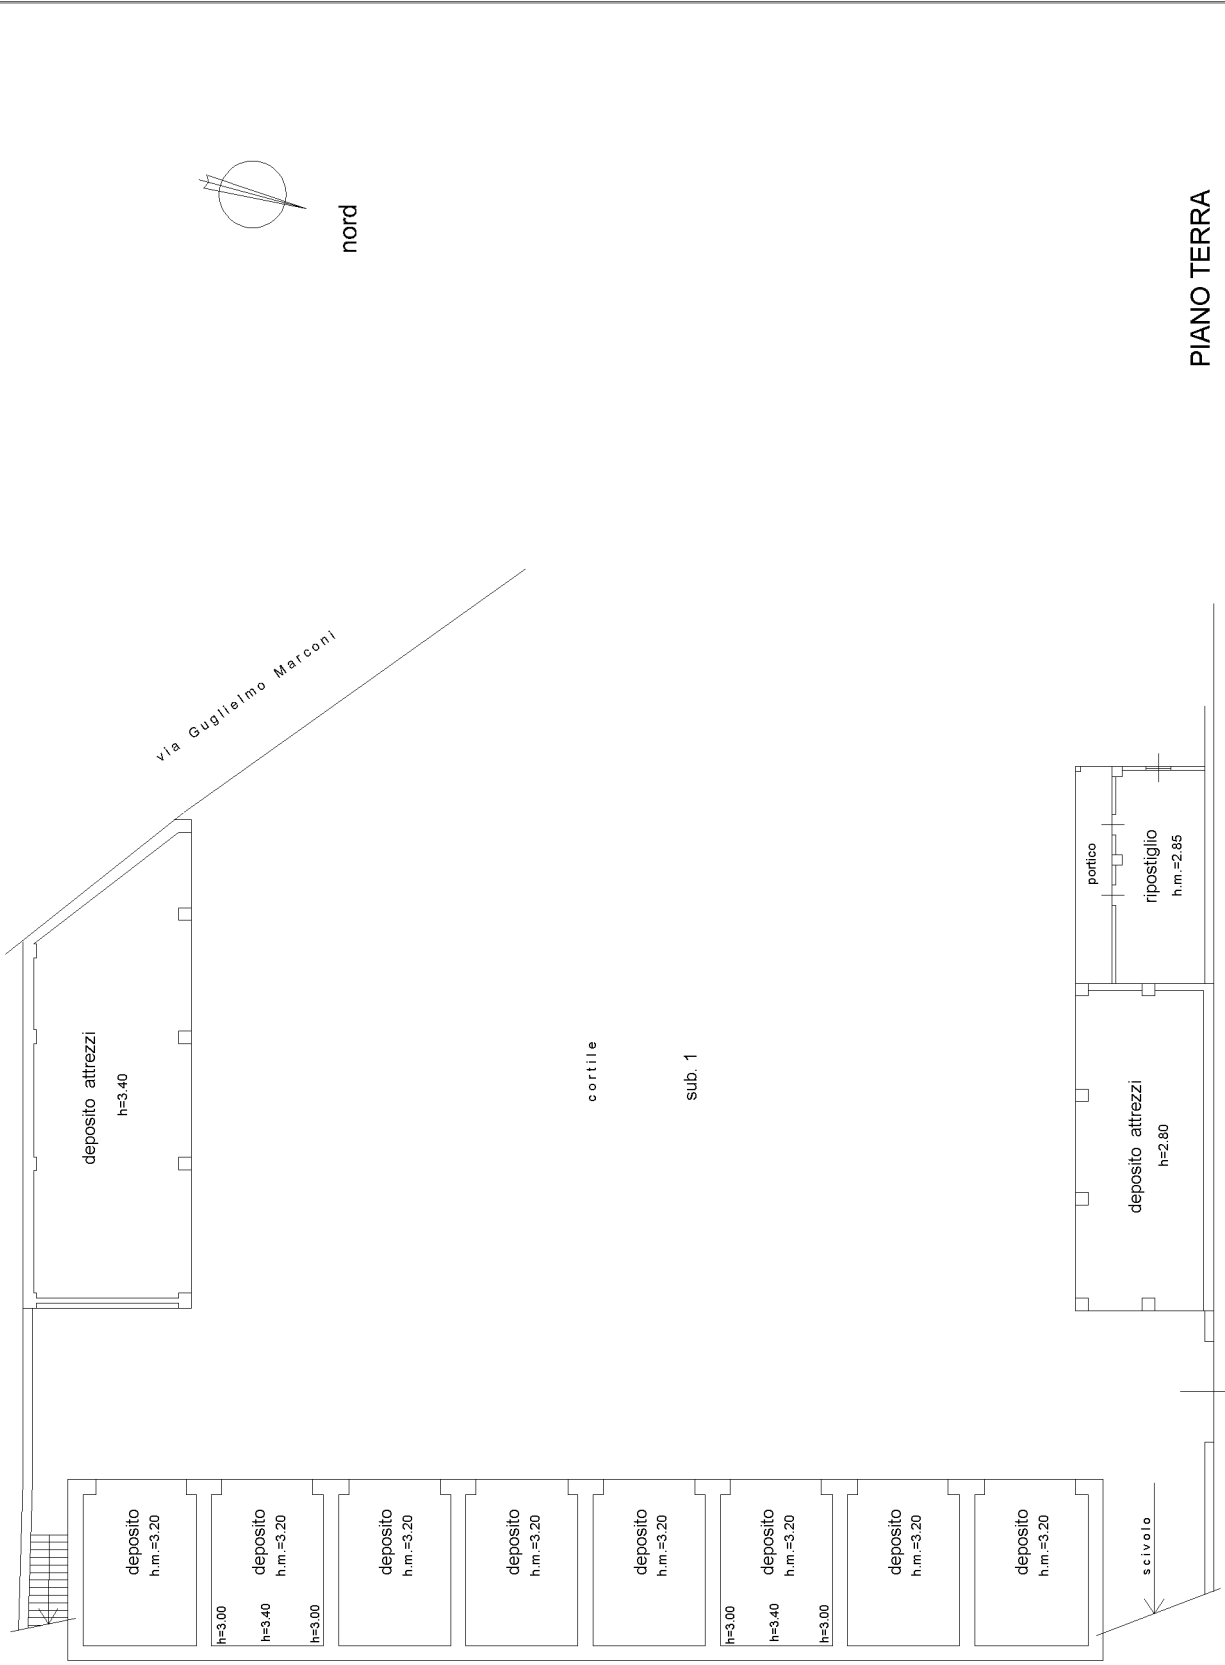

Catasto dei Fabbricati - Situazione al 27/10/2023 - Comune di MAPELLO(E901) - < Foglio 12 - Particella 6445 - Subalterno 2 >  
VIA VILLA GROMO n. 1 Piano T  
inonu 01  
via villa Gromo

**Agenzia del Territorio  
CATASTO FABBRICATI**  
Ufficio provinciale di  
Bergamo


Dichiarazione protocollo n. BG0228978 del 06/07/2007  
Planimetria di u.i.u. in Comune di Mapello  
Via Villa Gromo  
civ. 1

Identificativi Catastali:  
Sezione: 12  
Foglio: 6445  
Particella: 6445  
Subalterno: 3

Compilata da:  
Rota Giuseppe  
Iscritto all'albo:  
Geometri  
Prov. Bergamo N. 1078

Scheda I.P.I. - Scala 1:200

Ultima planimetria in atti

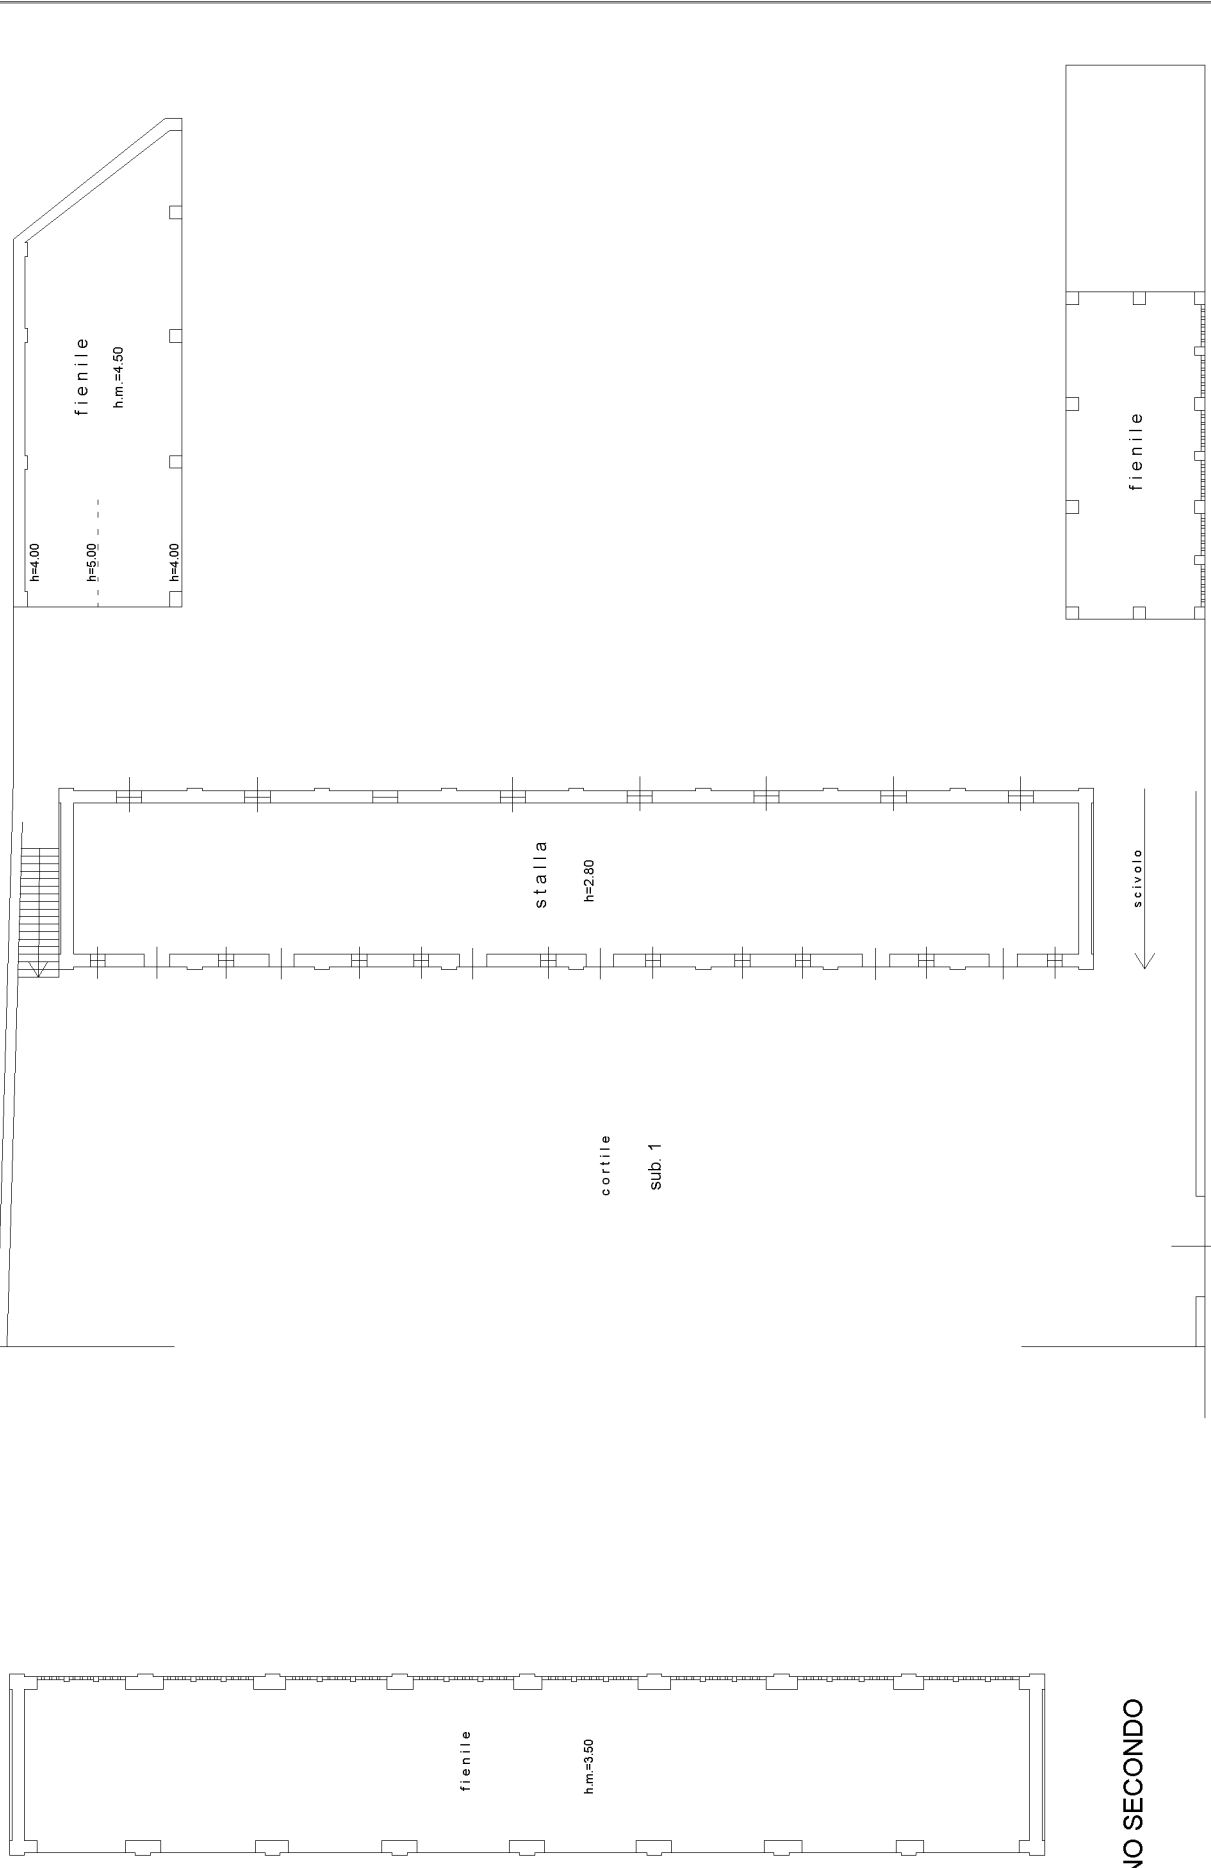

PIANO PRIMO

Via Villa Gromo  
map. 01