


**Agenzia del Territorio
CATASTO FABBRICATI**
Ufficio provinciale di
Bergamo

Dichiarazione protocollo n. BG0228978 del 06/07/2007
Planimetria di u.i.u. in Comune di Mapello
Via Villa Gromo
civ. 1

Identificativi Catastali:
Sezione: 12
Foglio: 6445
Particella: 6445
Subalterno: 2

Compilata da:
Rota Giuseppe
Iscritto all'albo:
Geometri
Prov. Bergamo
N. 1078

Scheda I.P.I. n. 1
Scala 1: 200

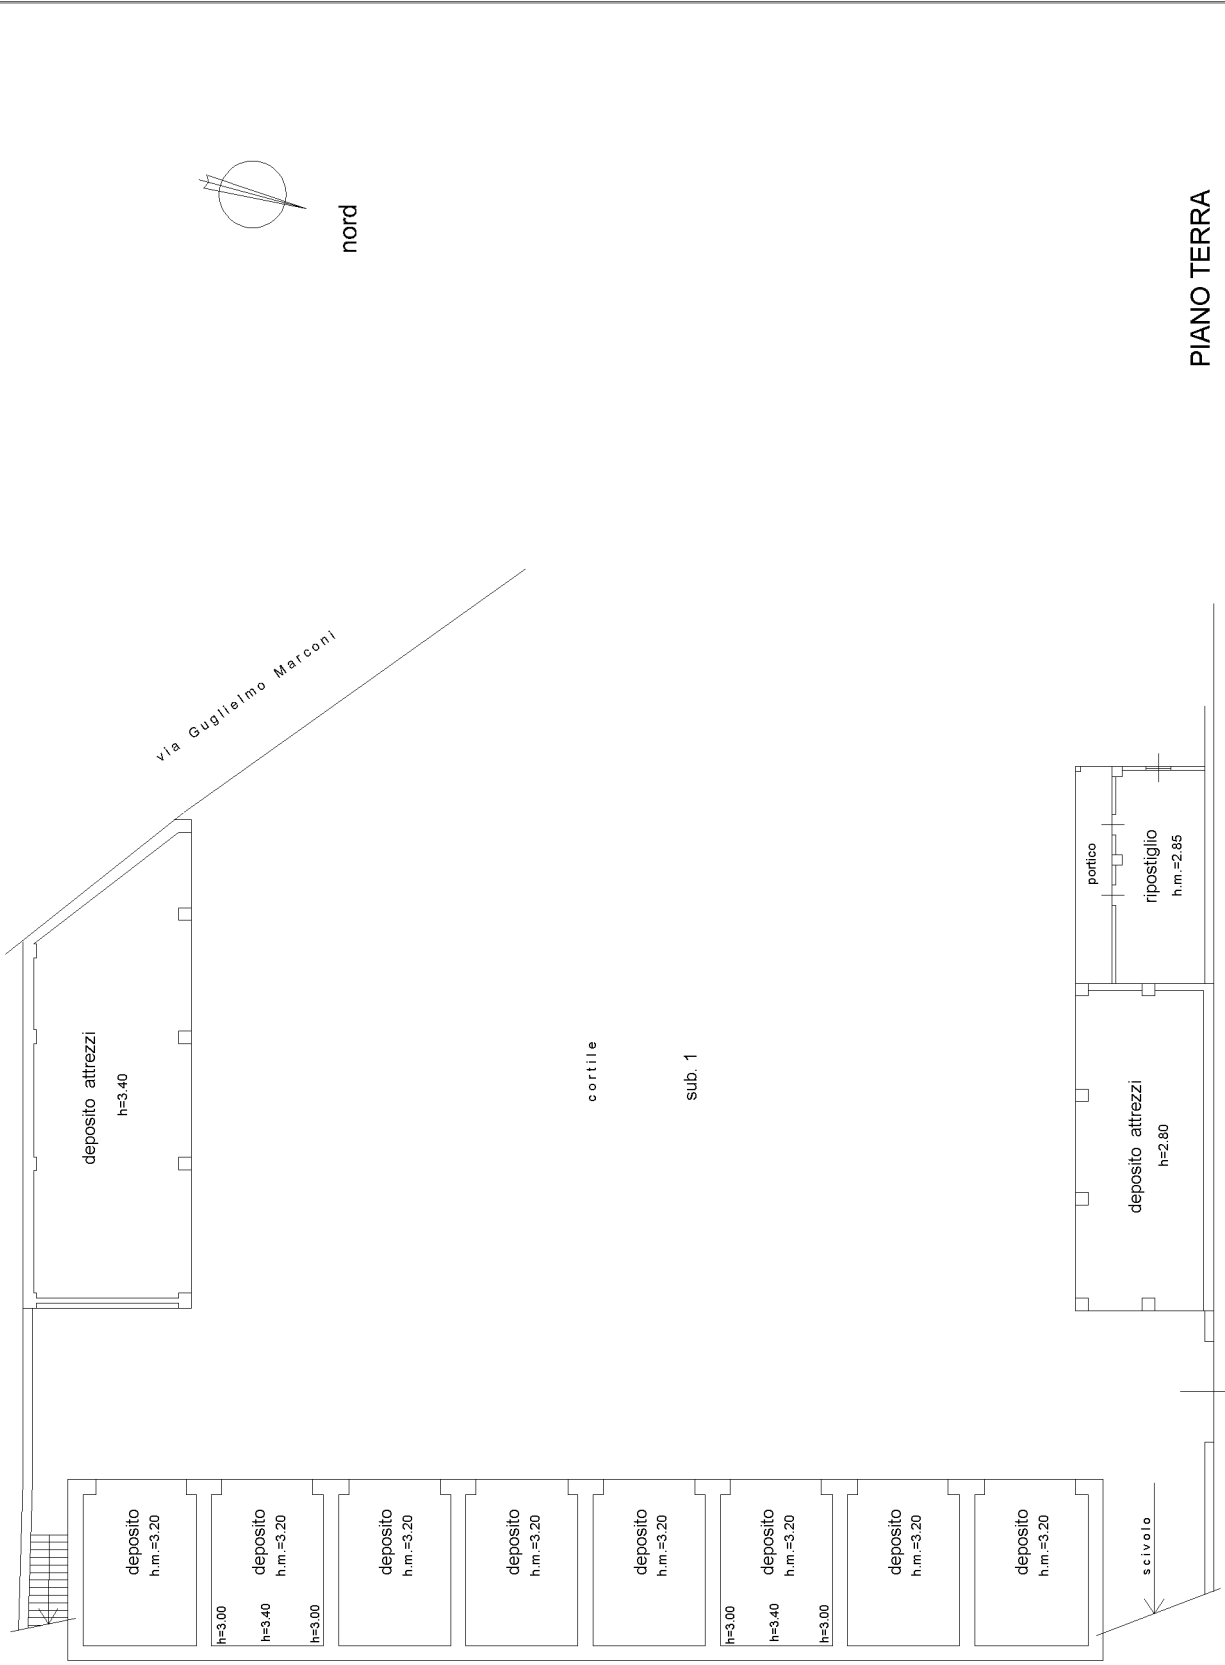

Catasto dei Fabbricati - Situazione al 27/10/2023 - Comune di MAPELLO(E901) - < Foglio 12 - Particella 6445 - Subalterno 2 >
VIA VILLA GROMO n. 1 Piano T
inonu 01
via villa Gromo

Ultima planimetria in atti

**Agenzia del Territorio
CATASTO FABBRICATI**
Ufficio provinciale di
Bergamo


Dichiarazione protocollo n. BG0228978 del 06/07/2007
Planimetria di u.i.u. in Comune di Mapello
Via Villa Gromo civ. 1

Identificativi Catastali:
Sezione:
Foglio: 12
Particella: 6445
Subalterno: 3

Compilata da:
Rota Giuseppe
Iscritto all'albo:
Geometri
Prov. Bergamo N. 1078

Scala 1:200

n.1

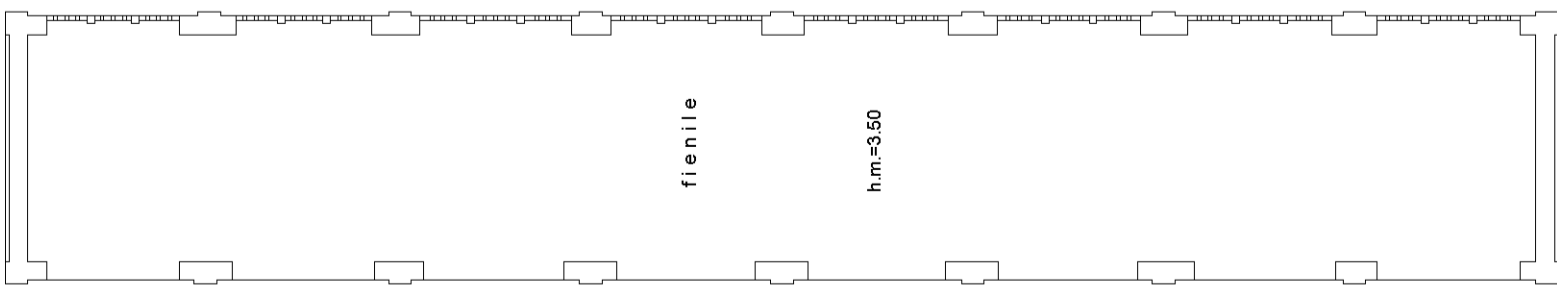

PIANO SECONDO

