


COMUNE DI MEDOLAGO (Provincia di Bergamo)
 PIANO DI GOVERNO DEL TERRITORIO
 DOCUMENTO DI PIANO

SCHEDA DELL'AMBITO Atp n. 4 – MEDOLAGO – via Beretta - via Torre

Localizzazione (tav. A41 - scala 1/2000)

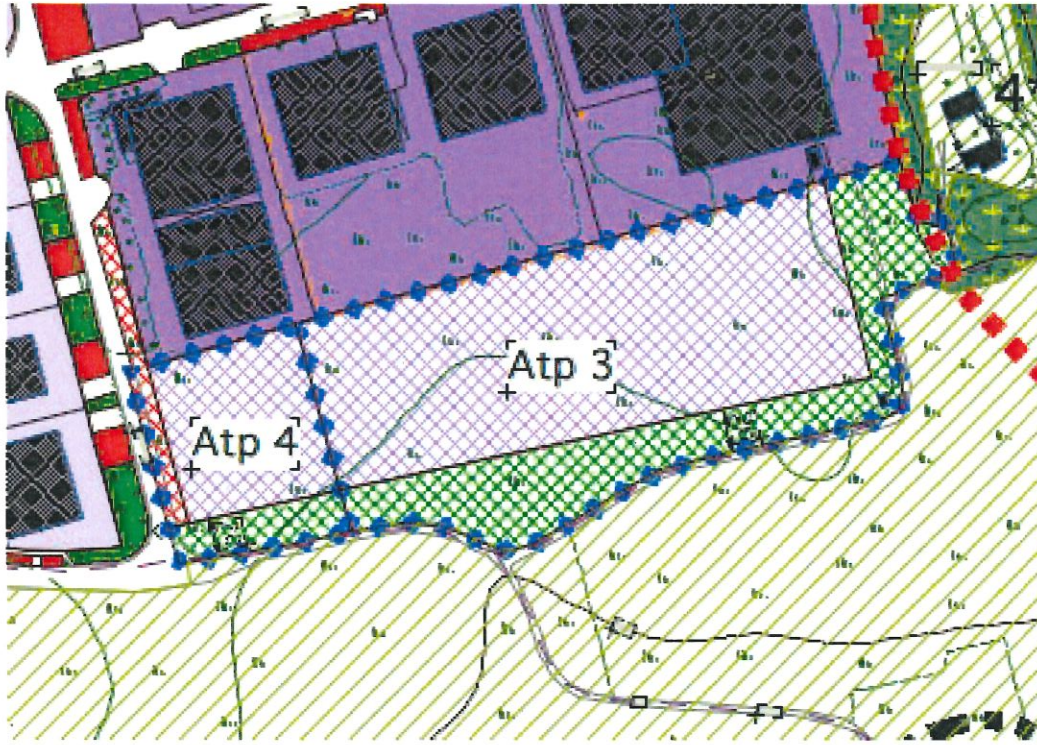

Tipo di trasformazione	PRODUTTIVO
Estensione (St)	mq. 6.460,19
Superficie lorda di pavimento	mq. 5.168,15
Superficie coperta	40% della Superficie territoriale
Dotazione di servizi indotte dall'intervento (PdS: 20% della SIp) = mq. 1.033,63	Localizzati per parcheggi pubblici: mq. 516,82 Non localizzati: mq. 516,82
Dotazione qualità aggiuntiva per obiettivi Amm. Comunale	<ol style="list-style-type: none"> 2. Cessione del 32% della St per concorrere alla attuazione della fascia a verde attrezzato sulla via Torre prevista dal PdS e la formazione del parcheggio di via Beretta 3. Compartecipazione al potenziamento della fognatura comunale

ONERI

pagina 260

1 5168,15 · 10,94
 2 5168,15 · 13,60
 S.R. 5168,15 · 6,76

56539,56
 67185,95
 34936,69 } 158622,20€