

a) PLANIMETRIE CATASTALI

MODULARIO
F. - fig. rend. - 497



MINISTERO DELLE FINANZE

DIREZIONE GENERALE DEL CATASTO E DEI SERVIZI TECNICI ERARIALI

Mod. B (Nuovo Catasto Edilizio Urbano)


Lire
200

NUOVO CATASTO EDILIZIO URBANO

(R. DECRETO-LEGGE 13 APRILE 1949, N. 652)

Planimetria dell'immobile situato nel Comune di Pisogne

Via Fraz. Toline loc. Castagner

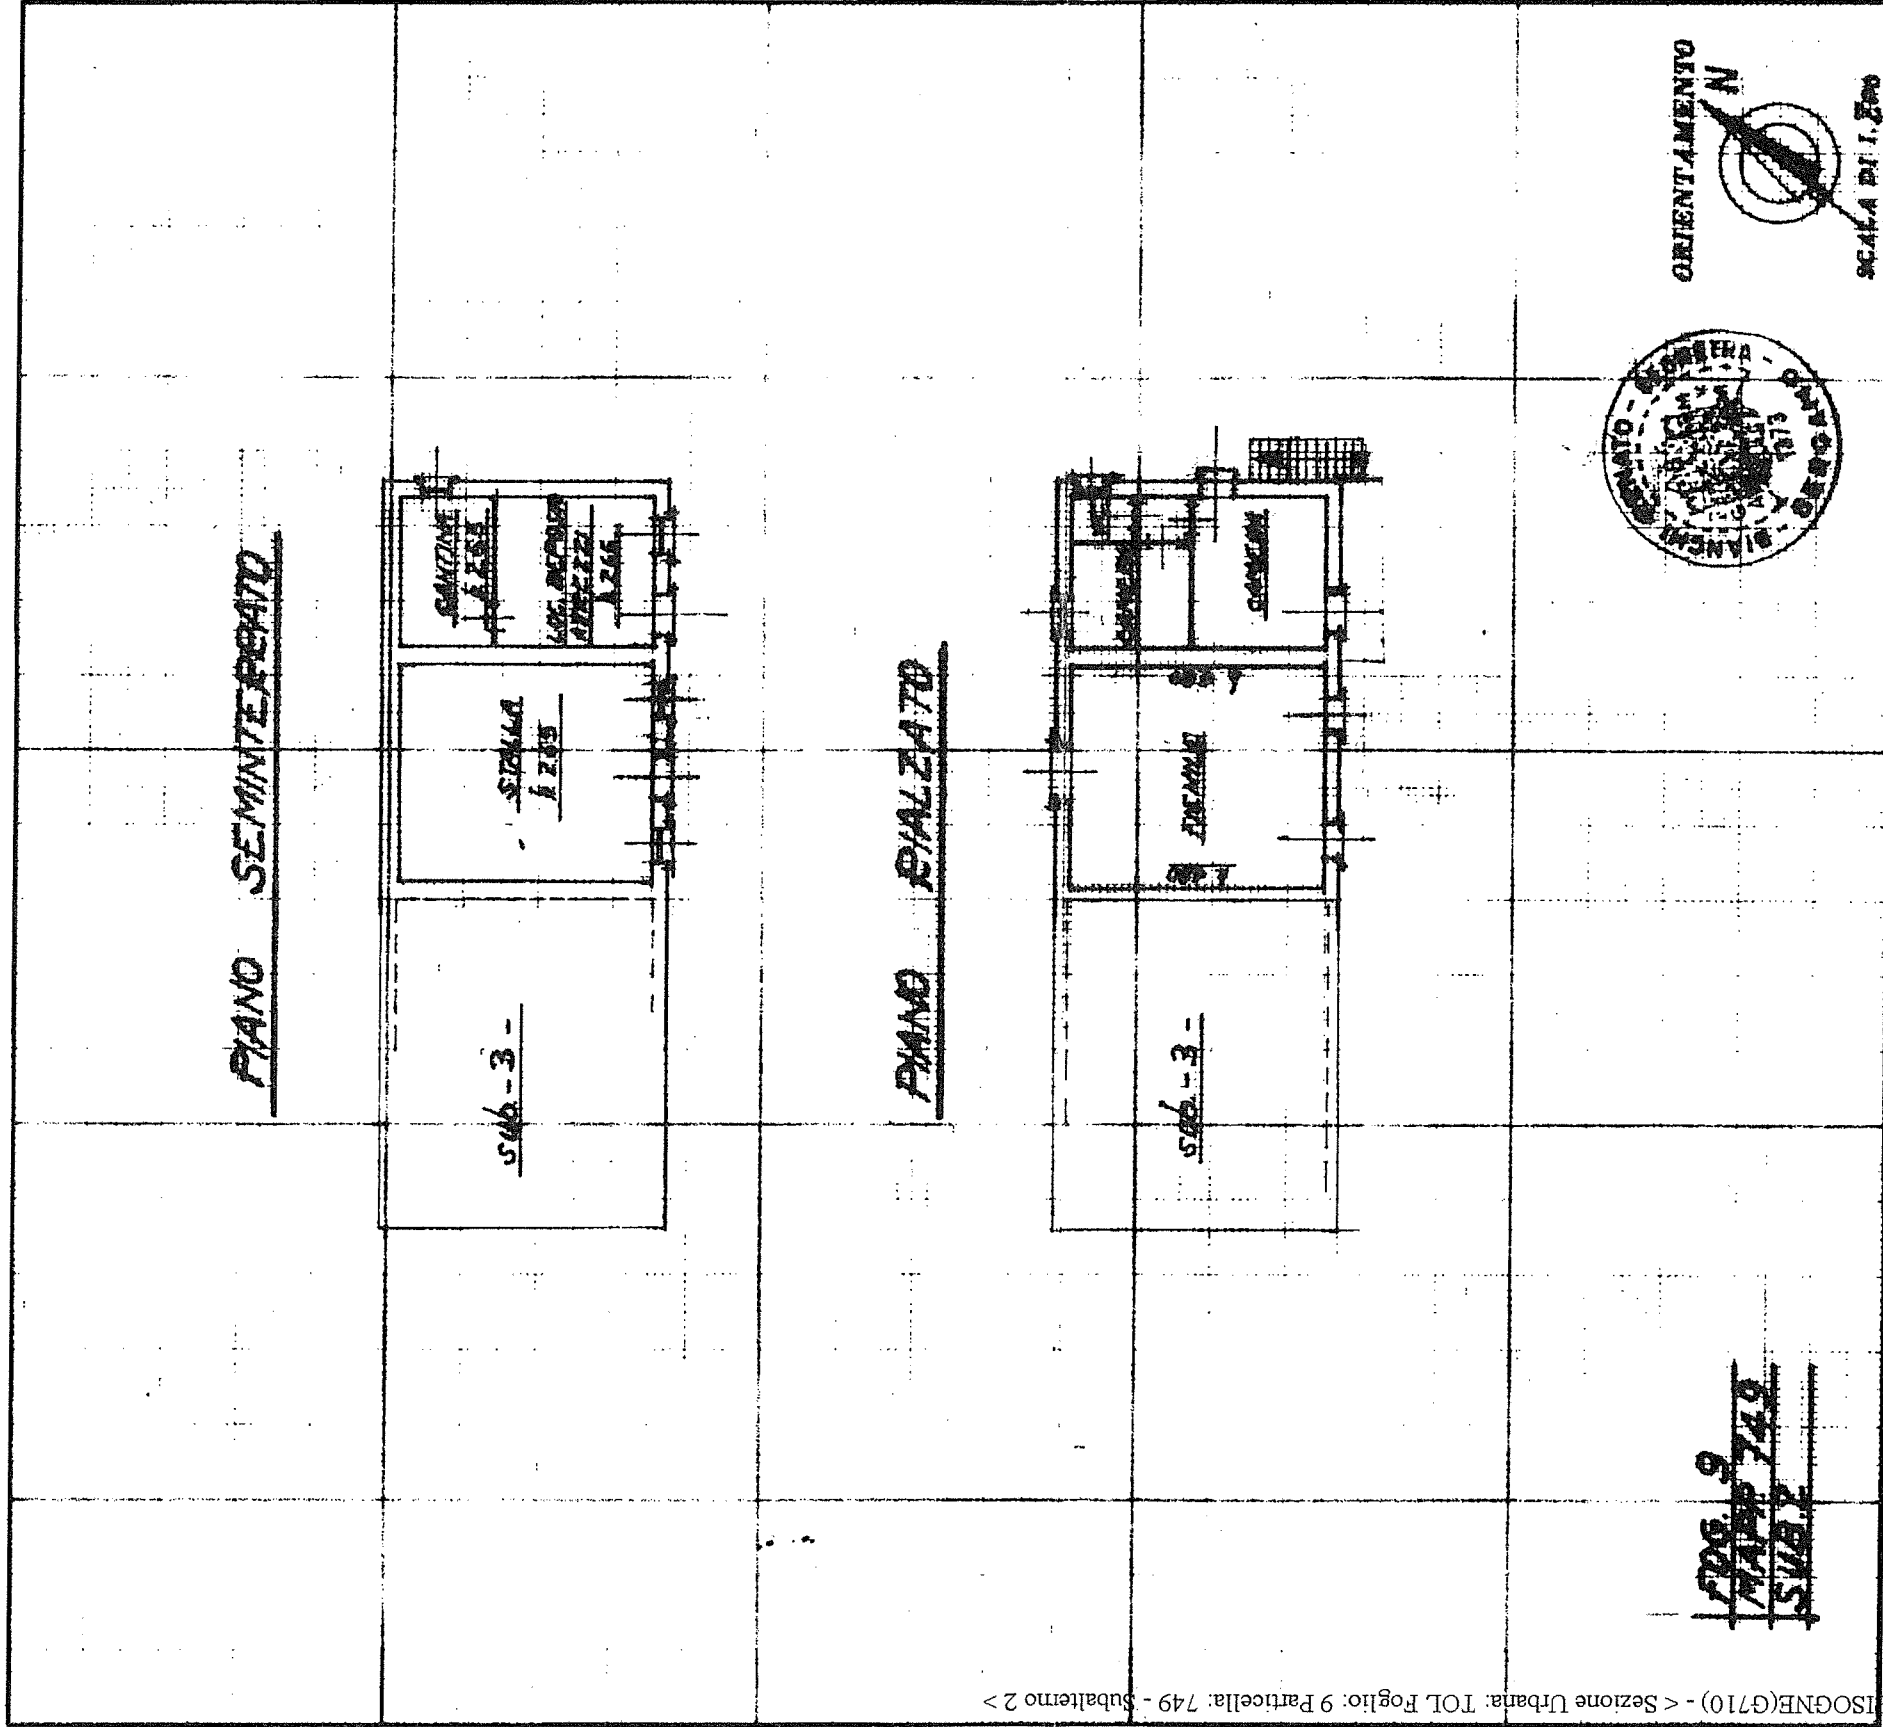

SPAZIO RISERVATO PER LE ANNOTAZIONI D'UFFICIO

DATA

PROT. N°

Comune di Castagnaro - Situazione al 06/10/2017
piano: S1-T;
Formato di acq.: A3(297x420) - Fatt. di scala: 1:1

Compilata dal Geom. Renato Bianchi
(Firma, nome e cognome del tecnico)

Iscritto all'Albo dei Geometri

della Provincia di Bergamo

DATA 31-8-87

Firma: Renato Bianchi


NUOVO CATASTO EDILIZIO URBANO

Lire
200


(R. DECRETO-LEGGE 11 APRILE 1989, N. 652)

Planimetria dell'immobile situato nel Comune di Pisane Via Fraz Toline loc. Castanner

PIANO SEMINTEREGATO

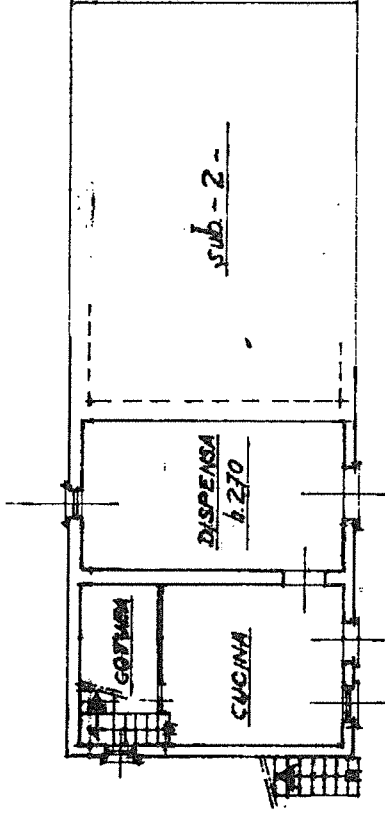


PIANO RIALZATO

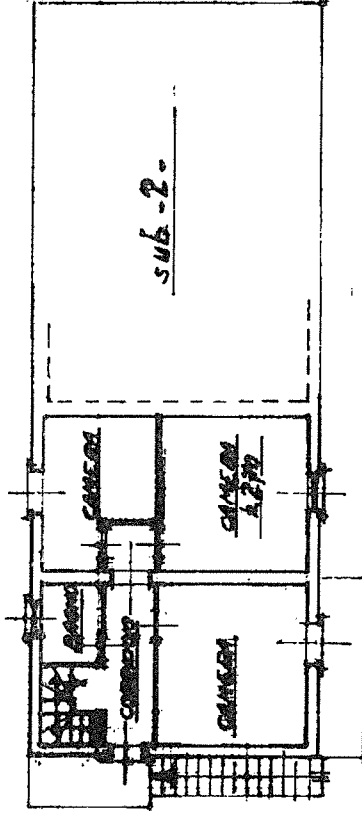

F06.9
MA 749
SUB.3



ORIENTAMENTO

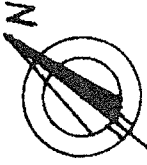

SCALA DI 1:200

SPAZIO RISERVATO PER LE ANNOTAZIONI D'UFFICIO

DATA
PROT. N°

6158

Compilata dal Geom Renato Bianchi
(Titolo, nome e cognome del tecnico)

Iscritto all'Albo dei Geometri
della Provincia di Bergamo

DATA 31-8-87

Firma: Renato Bianchi



MINISTERO DELLE FINANZE
DIREZIONE GENERALE DEL CATASTO E DEI SERVIZI TECNICI ERARIALI


MOD. B (Nuovo Catasto Edilizio Urbano)

Line
200

NUOVO CATASTO EDILIZIO URBANO

(R. DECRETO-LEGE 13 APRILE 1939, N. 662)

Planimetria dell'immobile situato nel Comune di Pisoane Via Fraz. Toline loc. Castagner

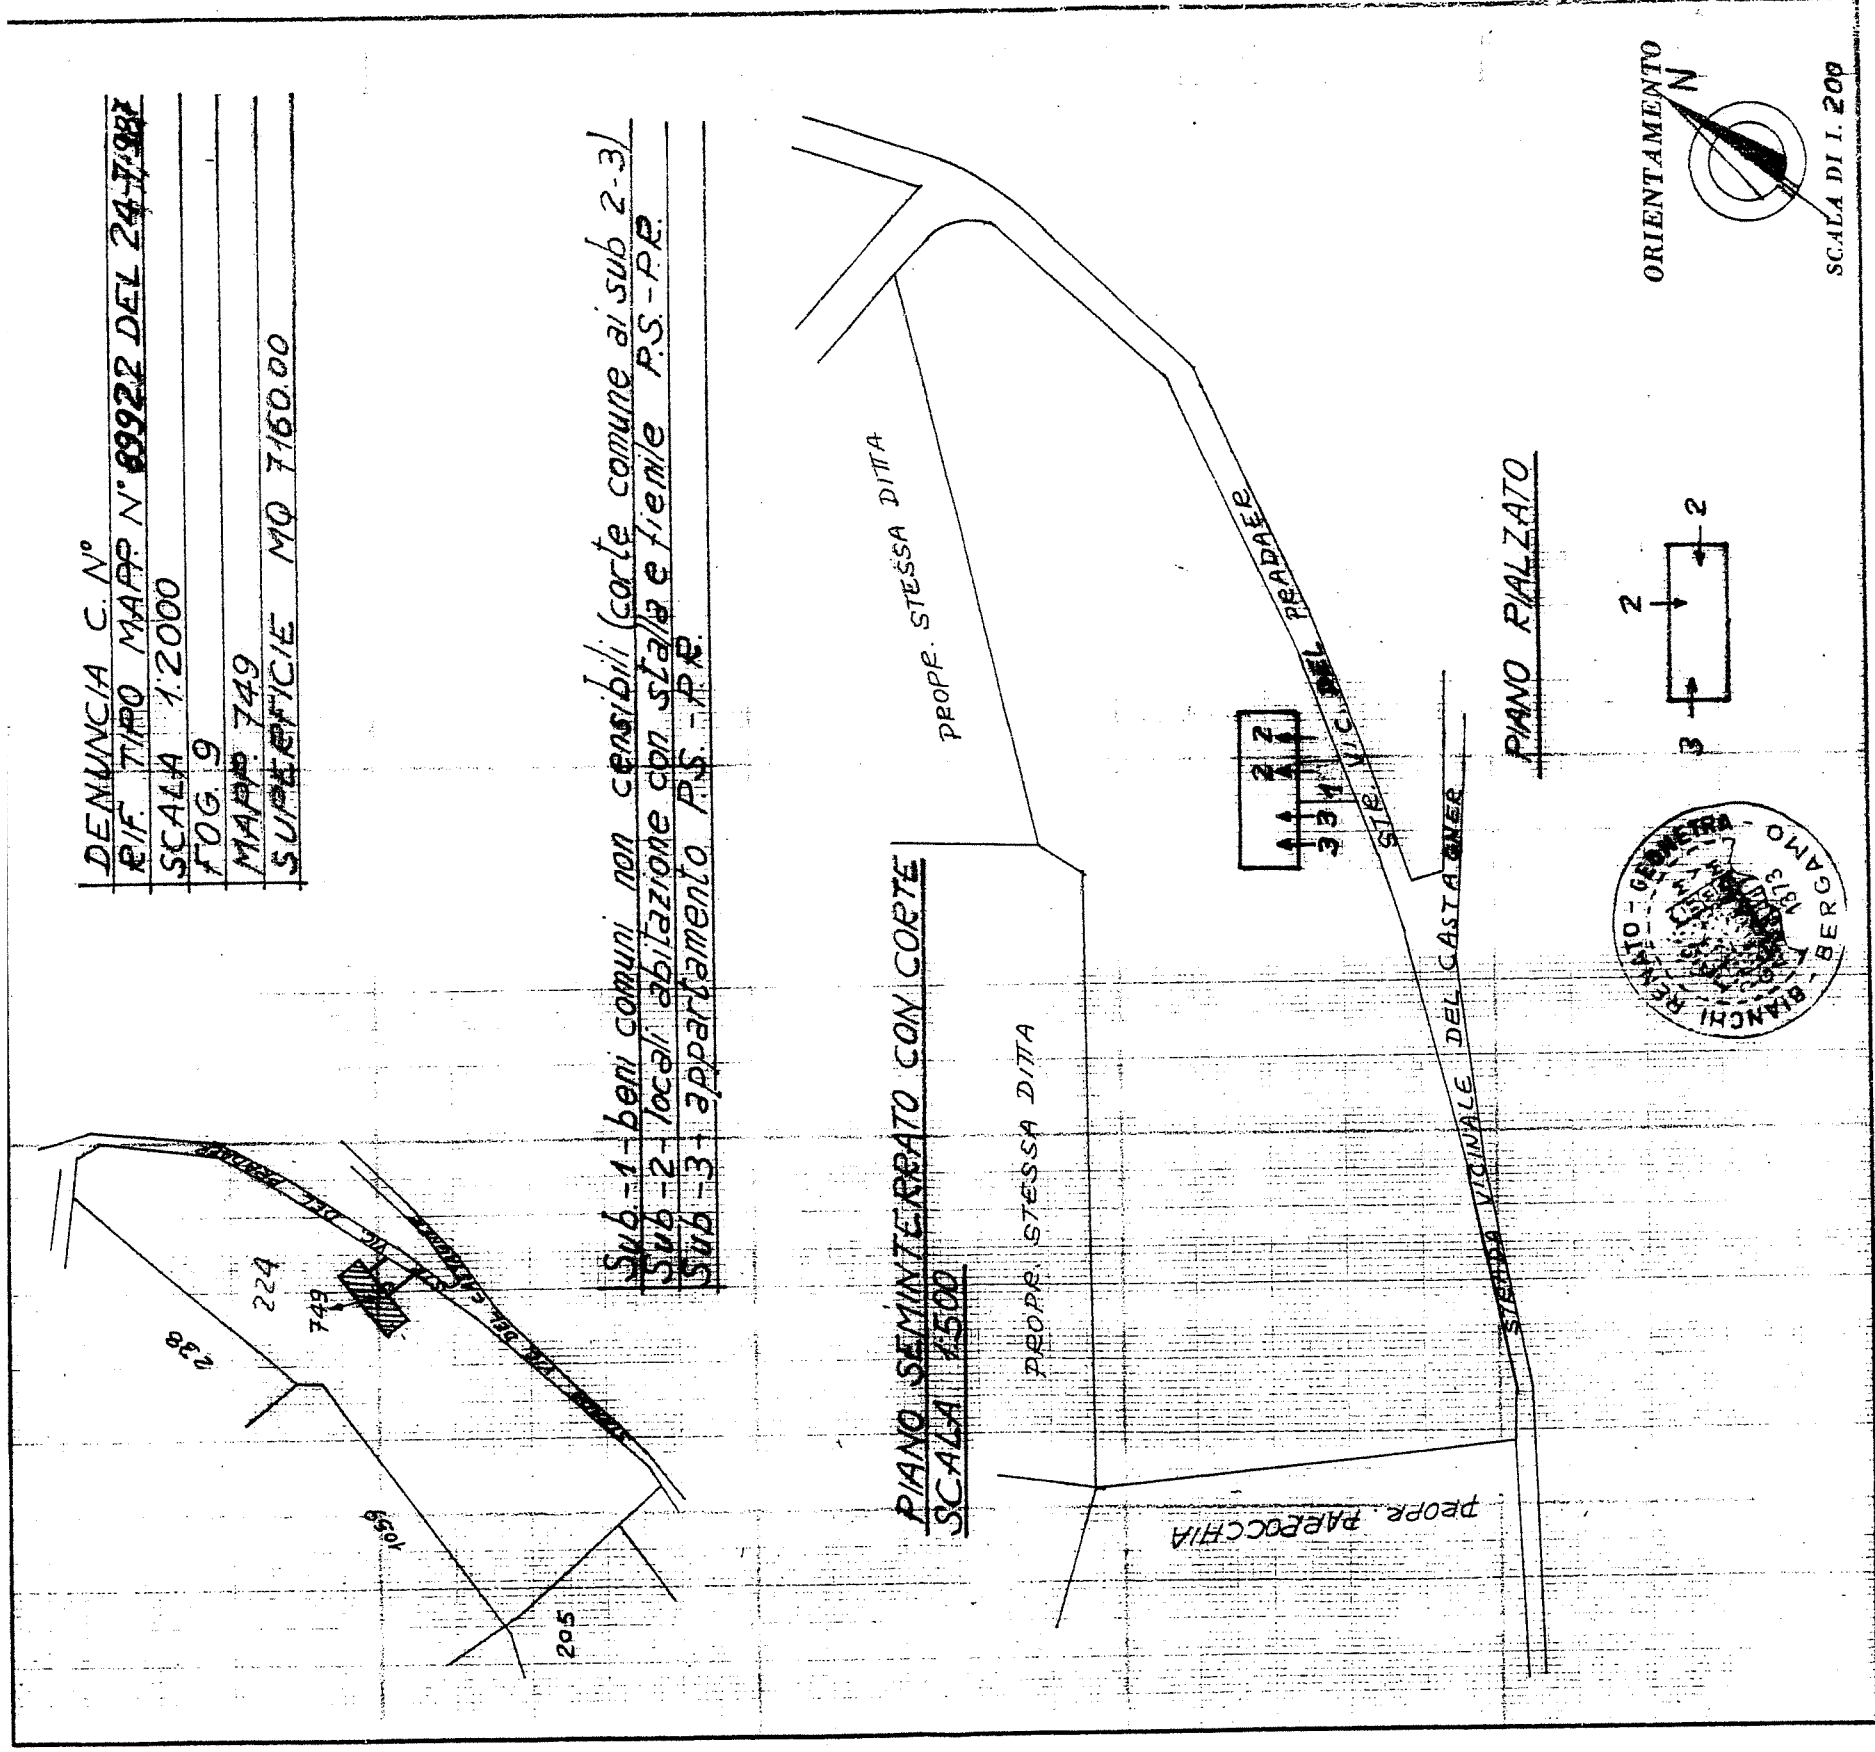

SPAZIO RISERVATO PER LE ANNOTAZIONI D'UFFICIO



DATA
PROT. N°

Compilata dal Geom. Renato Bianchi
(Titolo, nome e cognome del tecnico)

Iscritto all'Albo dei Geometri
della Provincia di Bergamo

DATA
Firma: Renato Bianchi

ESTREMI DEI DOCUMENTI CHE GIUSTIFICANO LA CORREZIONE O L'AGGIORNAMENTO	
INTESTAZIONE	Estremi titolo di provenienza o dichiarazione di successione Notaio in data/...../..... repertorio/raccolta Successione: de cuius data del decesso/...../..... Voltura prot. n. del/...../..... (dati obbligatori se successiva al 01/01/2001)
IMMOBILE	Dichiarazione di nuova costruzione n° del/...../..... Dichiarazione di variazione n° del/...../.....
ULTERIORI INFORMAZIONI	
Il sottoscritto <u>LISSANA GEOM. PIERGIOVANNI</u> DICHIARA - di essere informato che, ai sensi e per gli effetti d.lgs. 196/2003, i dati personali raccolti saranno trattati, anche con strumenti informatici, esclusivamente nell'ambito del procedimento per il quale la dichiarazione è resa; - di essere consapevole delle conseguenze penali derivanti da dichiarazioni false o mendaci Data <u>13/10/2013</u> FIRMA	
Riservato all'Ufficio	
Incarico assegnato a: II	
Osservazioni/annotazioni	
Incarico assegnato a: II	
Osservazioni/annotazioni	
Incarico assegnato a: II	
Osservazioni/annotazioni	
Evaso in data	
L'addetto Il Responsabile	

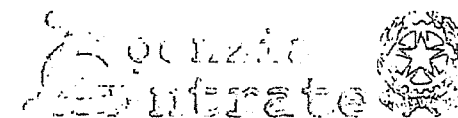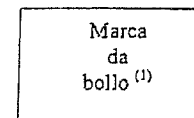
 Prot. n°
 del

Ufficio Provinciale di <u>BRESCIA</u> - Territorio Con questo modello il Contribuente può richiedere la correzione degli elementi riferiti ad un immobile.

MODELLO UNICO ISTANZA

Il sottoscritto LISSANA Geom PIERGIOVANNI nato a BRESCIA il 21 / 01 /1955
 codice fiscale LSSPGV55A21B157Z, residente in PALAZZOLO S/O Via XXI LUGLIO n 21 (B R E S C I A)
 telefono 0307401835 fax 0307300443 e-mail lissana@geometralissana.it
 nella qualità di avente diritto ovvero nella qualità di professionista incaricato/delegato⁽²⁾
 dai Sig.ri S. BARDALINO, G. D. A. A. chiede la trattazione delle seguenti rettifiche:

ISTANZA DI CORREZIONE O RETTIFICA CATASTO TERRENI/FABBRICATI

		SOGGETTO					
		Cognome/Denominazione	Nome	Luogo e data di nascita/Sede	Natura possesso	Quota	
INTESTAZIONE	Attuale						
	Corretto						
	MOTIVO						
	1A	REGISTRAZIONE DOMANDA DI VOLTURE PROT. n.					
	1B	RETTIFICA INTESAZIONE					
	1C	RETTIFICA CODICE FISCALE					
1D	RETTIFICA QUOTE DI POSSESSO						
1E	RIPRISTINO DITTA ALLO STADIO PRECEDENTE						
Immobile di riferimento							
Catasto ⁽³⁾	Comune	Sezione/ Foglio	Particella	Subalterno			
CT	Pisogne	9	224-769				
Si chiede che venga inserito in CARTOGRAFIA TM 6115 del 24-7-1987							

1) Nei casi previsti dalla legge (a puro titolo di esempio: per correzioni di errori di parte, per richieste di inserimento o cancellazione di note di riserva, etc.).
 2) Cancellare la voce che NON interessa.
 3) Indicare CF (catasto fabbricati) o CT (catasto terreni)

ISTANZA DI CORREZIONE O RETTIFICA CATASTO TERRENI/FABBRICATI

CATASTO TERRENI

CATASTO FABBRICATI

OGGETTO (particella terreni)						
	Comune	Sez./Foglio	Particella/e	Sub	Qualità	Classe
Attuale						
Attuale						
Corretto						
Corretto						

MOTIVO	
2A	RETTIFICA O VARIAZIONE IDENTIFICATIVO
2B	SUPERFICIE - DATI CENSUARI
2C	SOSTITUZIONE PUNTI FIDUCIALI
2D	REGISTRAZIONE TIPO MAPPALE PROT. n. <u>6115</u> / <u>24-7-1987</u>
2E	REGISTRAZIONE TIPO DI FRAZIONAMENTO PROT. n. _____
2F	RETTIFICA CARTOGRAFICA (WEGIS)
2G	ERRATO INSERIMENTO DATI DI CLASSAMENTO
2H	ALTRO: _____

OGGETTO (particella fabbricati)					
	Comune	Sez./Foglio	Particella/e	Sub	Ubicazione (Via, n. civico, piano)
Attuale					
Attuale					
Corretto					
Corretto					

MOTIVO	
3A	ATTRIBUZIONE IDENTIFICATIVO (DM 701/1994) O MANCATA EVASIONE DENUNCIA DI VARIAZIONE O DI NC
3B	RETTIFICA O VARIAZIONE IDENTIFICATIVO
3C	RETTIFICA RIFERIMENTO AL PIANO
3D	RETTIFICA TOPONOMASTICA
3E	RETTIFICA ABBINAMENTO PLANIMETRIA
3F	ACQUISIZIONE IMMAGINE PLANIMETRIA
3G	CALCOLO SUPERFICIE (DATI METRICI)
3H	ALTRO: _____

Dettaglio motivi della richiesta:

Allegati:

1)

2)

3)

ESTREMI DEI DOCUMENTI
(CHE GIUSTIFICANO LA CORREZIONE O L'AGGIORNAMENTO)

INTESTAZIONE

Estremi titolo di provenienza o dichiarazione di successione
Notaio in data/...../..... repertorio/raccolta
Successione: de cuius data del decesso/...../.....
Voltura prot. n. del/...../..... (dati obbligatori se successiva al 01/01/2001)

IMMOBILE

Dichiarazione di nuova costruzione n° del/...../.....
Dichiarazione di variazione n° del/...../.....

ULTERIORI INFORMAZIONI

Il sottoscritto LISSANA GEOM. ELFRGIOVANNI

DICHIARA

- di essere informato che, ai sensi e per gli effetti d.lgs. 196/2003, i dati personali raccolti saranno trattati, anche con strumenti informatici, esclusivamente nell'ambito del procedimento per il quale la dichiarazione è resa;

- di essere consapevole delle conseguenze penali derivanti da dichiarazioni false o mendaci

Data 17/10/2013

FIRMA

Riservato all'Ufficio

Incarico assegnato a: il

Osservazioni/annotazioni

Incarico assegnato a: il

Osservazioni/annotazioni

Incarico assegnato a: il

Osservazioni/annotazioni

Evaso in data

L'addetto il Responsabile

4

PARTE RISERVATA ALL'UFFICIO

24 LUG. 1987

Presentata in data

Rilasciata ricevuta N°

8 9 9 2 2

L'INCARICATO

TRASMISSIONE DEL MODELLO ALLA 4ª SEZIONE

Si trasmette il presente modello per la presa d'atto presso la 4^a sezione.

IL DIRIGENTE LA 2^a SEZIONE
PER IL DIRIGENTE
IL CAPO DELLA 1^a SEZIONE
Dr. Ing. FRANCESCO DE LUCA


Data

1987

Roma - Istituto Poligrafico e Zecca dello Stato - S.

Gaem. Prince / ENRICO MAGRI

19 AGO. 1987

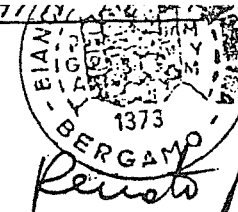

Mod. 3/SPC - Istruz. XIV
(modif.).

DIREZIONE GENERALE DEL CATASTO E DEI SERVIZI TECNICI ERARIALI

ATTESTATO

COMUNE **UFFICIO**
PROVINCIA DI BRESCIA

11 APR 2003

Prot. 68.01
Cat. _____ Fisc. _____

COMUNE DI BRESCIA OFFICIO TECNICO ERARIALE DI BRESCIA

CATASTO TERRENI

Comune di PISOGLNE

Sez. censuaria TOLINE

(solo in caso di catasto separato)

DENUNCIA DI CAMBIAMENTO N° 6115 PRESENTATA IL 24 LUG 1987
A NORMA DELL'ART. 8 DELLA LEGGE 1° OTTOBRE 1969, N. 679.

I sottoelencati possessori:

..... (segue a pag. 4)

denunciano a codesto Ufficio Tecnico Erariale che nelle particelle di cui ai quadri di pagina 2, sono stati introdotti cambiamenti nello stato dei terreni a seguito di edificazione di nuova stabile costruzione, da considerarsi immobile urbano ai sensi dell'art. 4 della legge 11 agosto 1939, n. 1249 e successive modificazioni.

Tali cambiamenti risultano descritti nelle pagine 2 e 3 della presente denuncia, di cui è parte integrante l'allegato tipo mappale, redatto dal Sig. GEOM. BIANCHI RENATO.

iscritto all'Albo professionale de 1 GEOM N° 1373 della provincia

di **BERGAMO**

PLSDGNE 24-7-87

La presente dichiarazione è resa



A - EVENTUALI PARTICELLE DA SUDDIVIDERE PER LA FORMAZIONE DEI LOTTI

Foglio	N° di mappa			Superfici		
	principale	sub	definita dall'Ufficio	ha	a	ca
9	749			01	20	
4	224	a		69	35	
4	4	b		00	70	
4	4	c		00	35	
			Tot	71	40	

B - ELENCO DELLE PARTICELLE CHE COSTITUISCONO CIASCUN LOTTO

Foglio	particella	Superfici			Formaz. Lotto (lettera)	Partita (1)	Intestazione della DITTA in Catasto Terreni (1)
		ha	a	ca			
9	749	01	20			5655	
4	224	70	40			11	

(1) - Nel caso che la particella sia a PARTITA 1, indicare «PART 1/...»
 Nel solo caso che si chieda «Demolizione» e «nuovo accatastamento» indicare: C.E.U. seguita da Partita e Ditta di C.E.U.

C - IDENTIFICATIVO ATTRIBUITO AI LOTTI

Lotto	Foglio	particella	Superfici		
			ha	a	ca
	9	749	02	25	

NCTR = NCEU		NCT = NCEU	
Foglio		Foglio	9
Mapp.		Mapp.	749

D - COMPILARE SOLO NEL CASO IN CUI OCCORRA

La intestazione delle particelle, come risulta dal quadro B, non corrisponde con la ditta dichiarata nel frontespizio.

SI DICHIARA che il divario è originato dalla non ancora avvenuta volturazione a suo favore in dipendenza dei seguenti atti traslativi:

(indicaz. rogante, n° repert. e data documento; per le success., nome del defunto e data della morte)

☐ Si conferma che l'ultimo atto citato identifica esattamente la ditta dichiarata nel frontespizio.


Ovvero

☐ La ditta dichiarata nel frontespizio non ha titolo legale reso pubblico e pertanto si riporta come segue la DITTA DA INTESTARE all'impianto del C.E.U., secondo le norme di conservazione del catasto (*).

(cognome, nome, luogo e data di nascita — ovvero ragione sociale)

ciascuno per i propri diritti


(*) Indicare per primi i possessori dichiaranti come elencati nel frontespizio, omettendo però i titoli di possesso e le quote, seguiti dalla ditta risultante dall'ultimo atto riportato al quadro D, ovvero — ove non esistano volture non registrate — dalla intestazione indicata al quadro B).

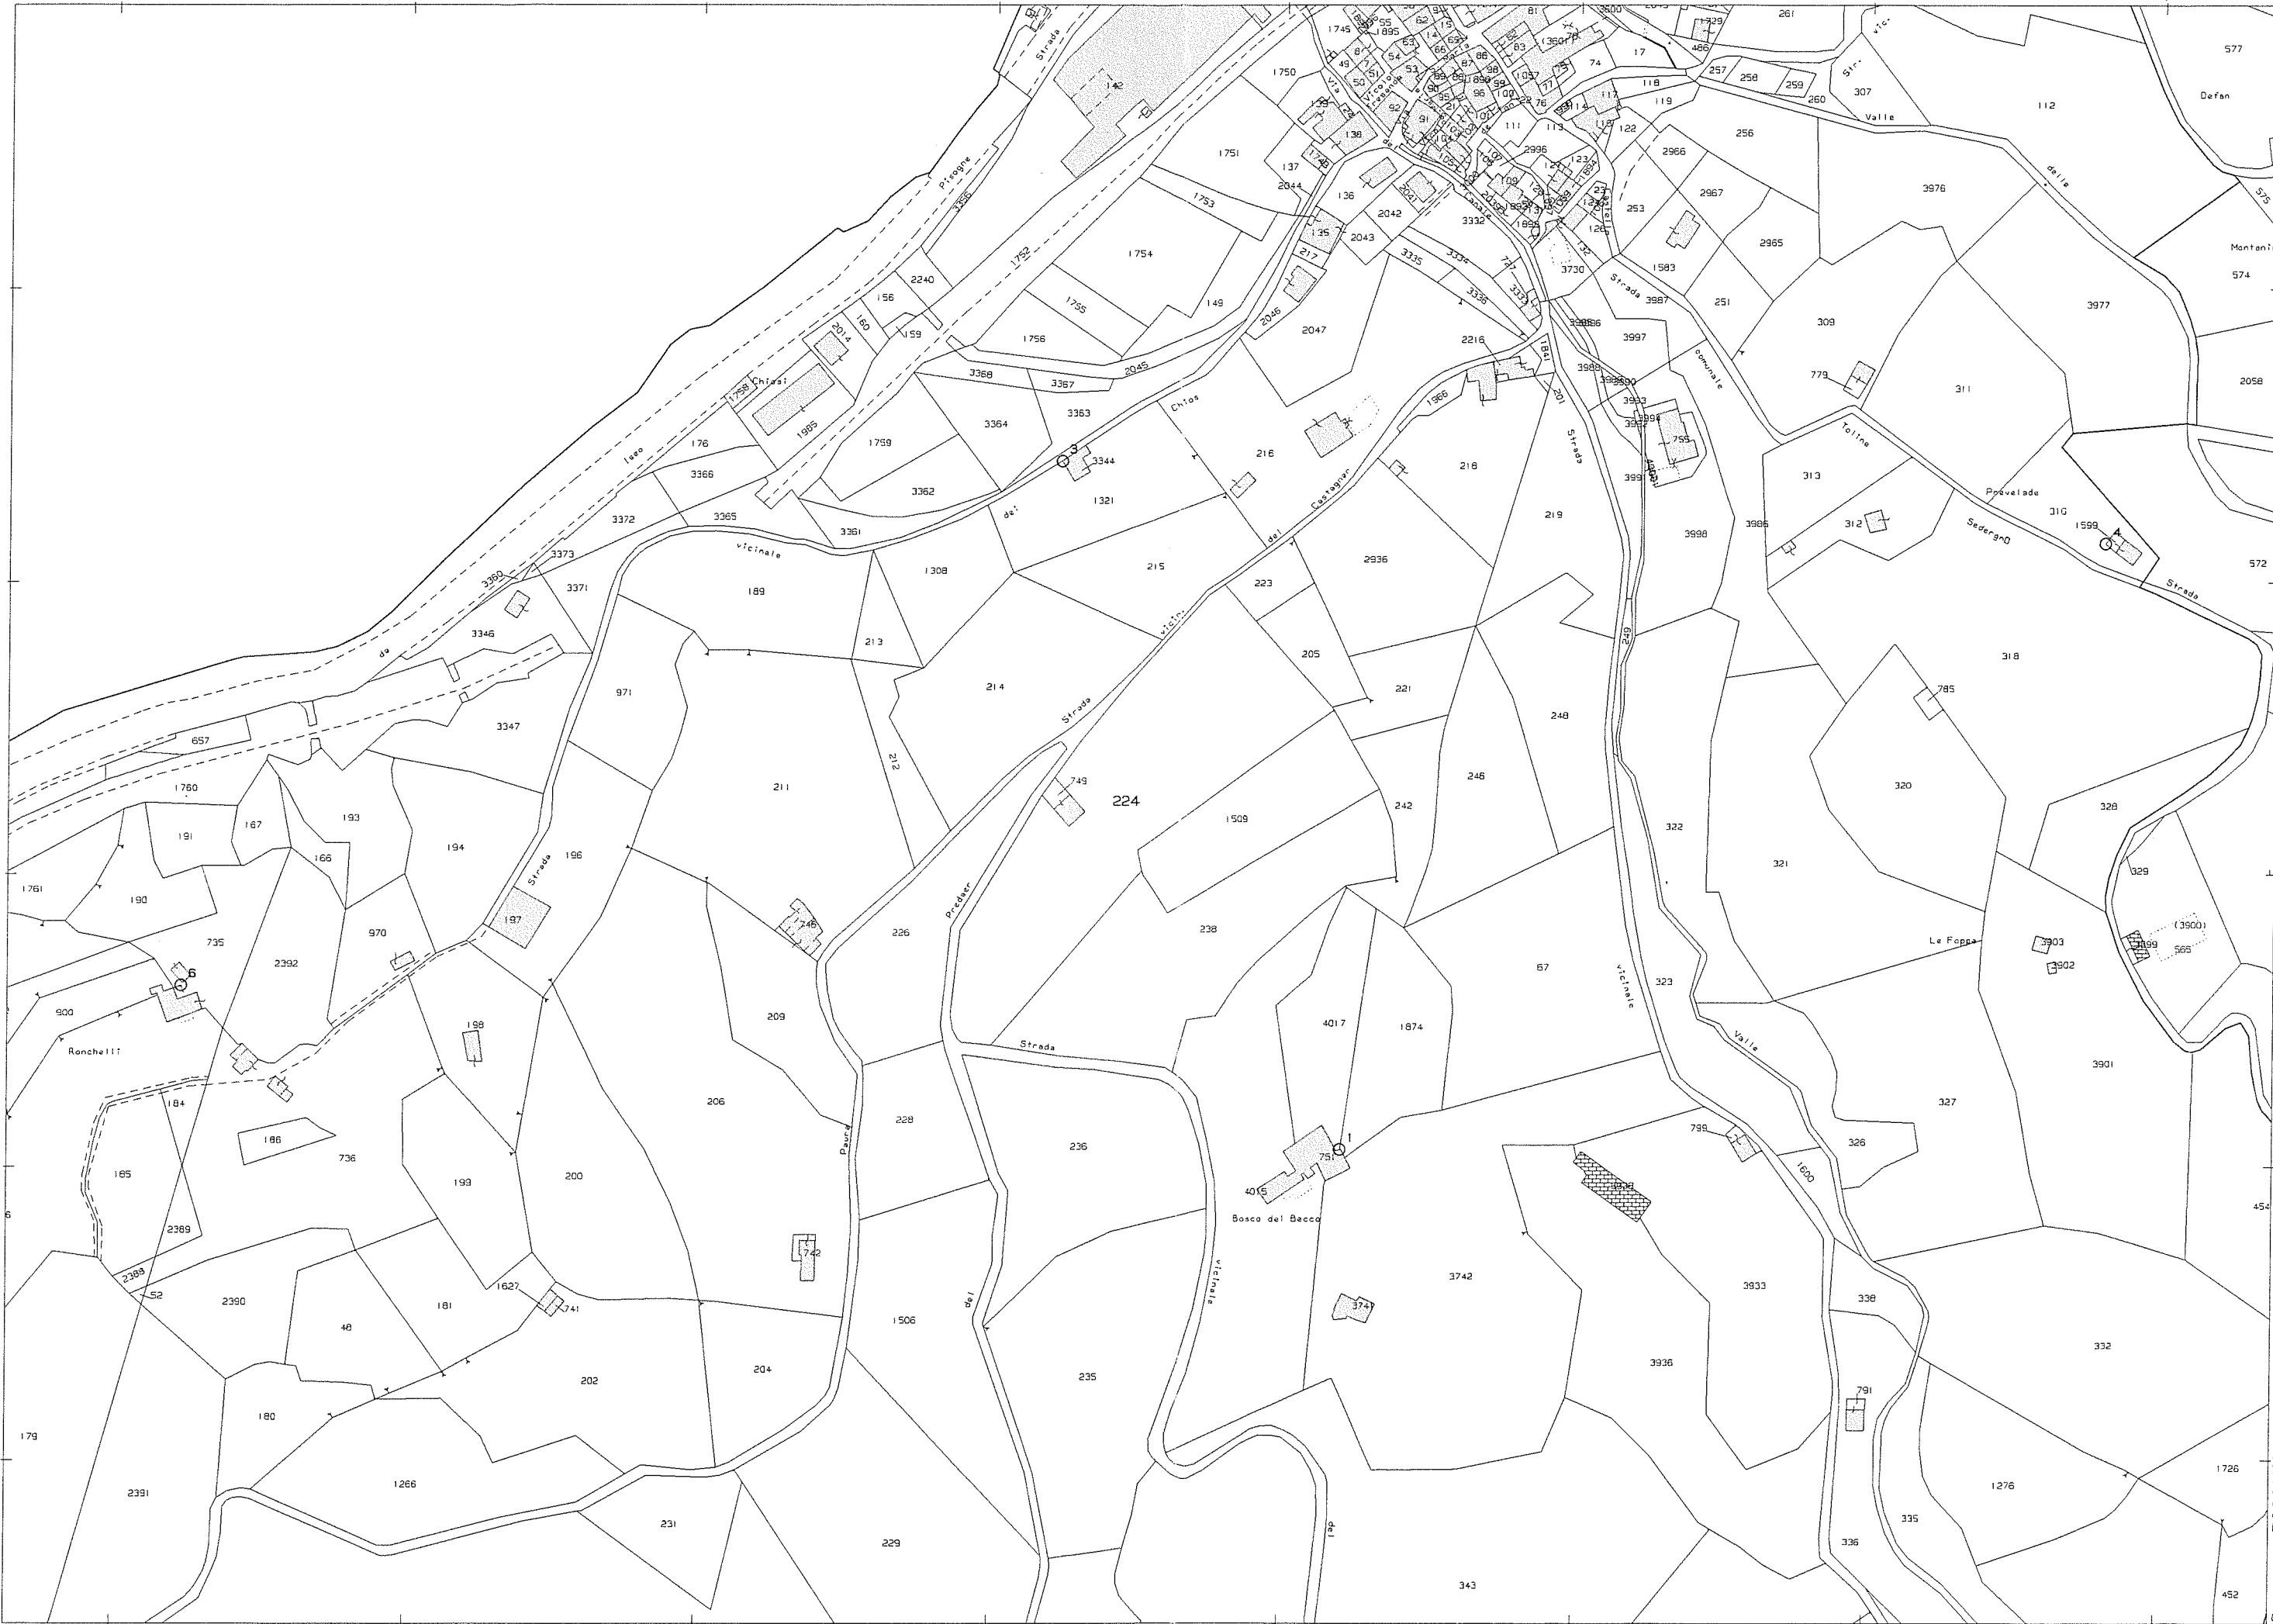

N=5070600

E=1581300

1 Particella 749

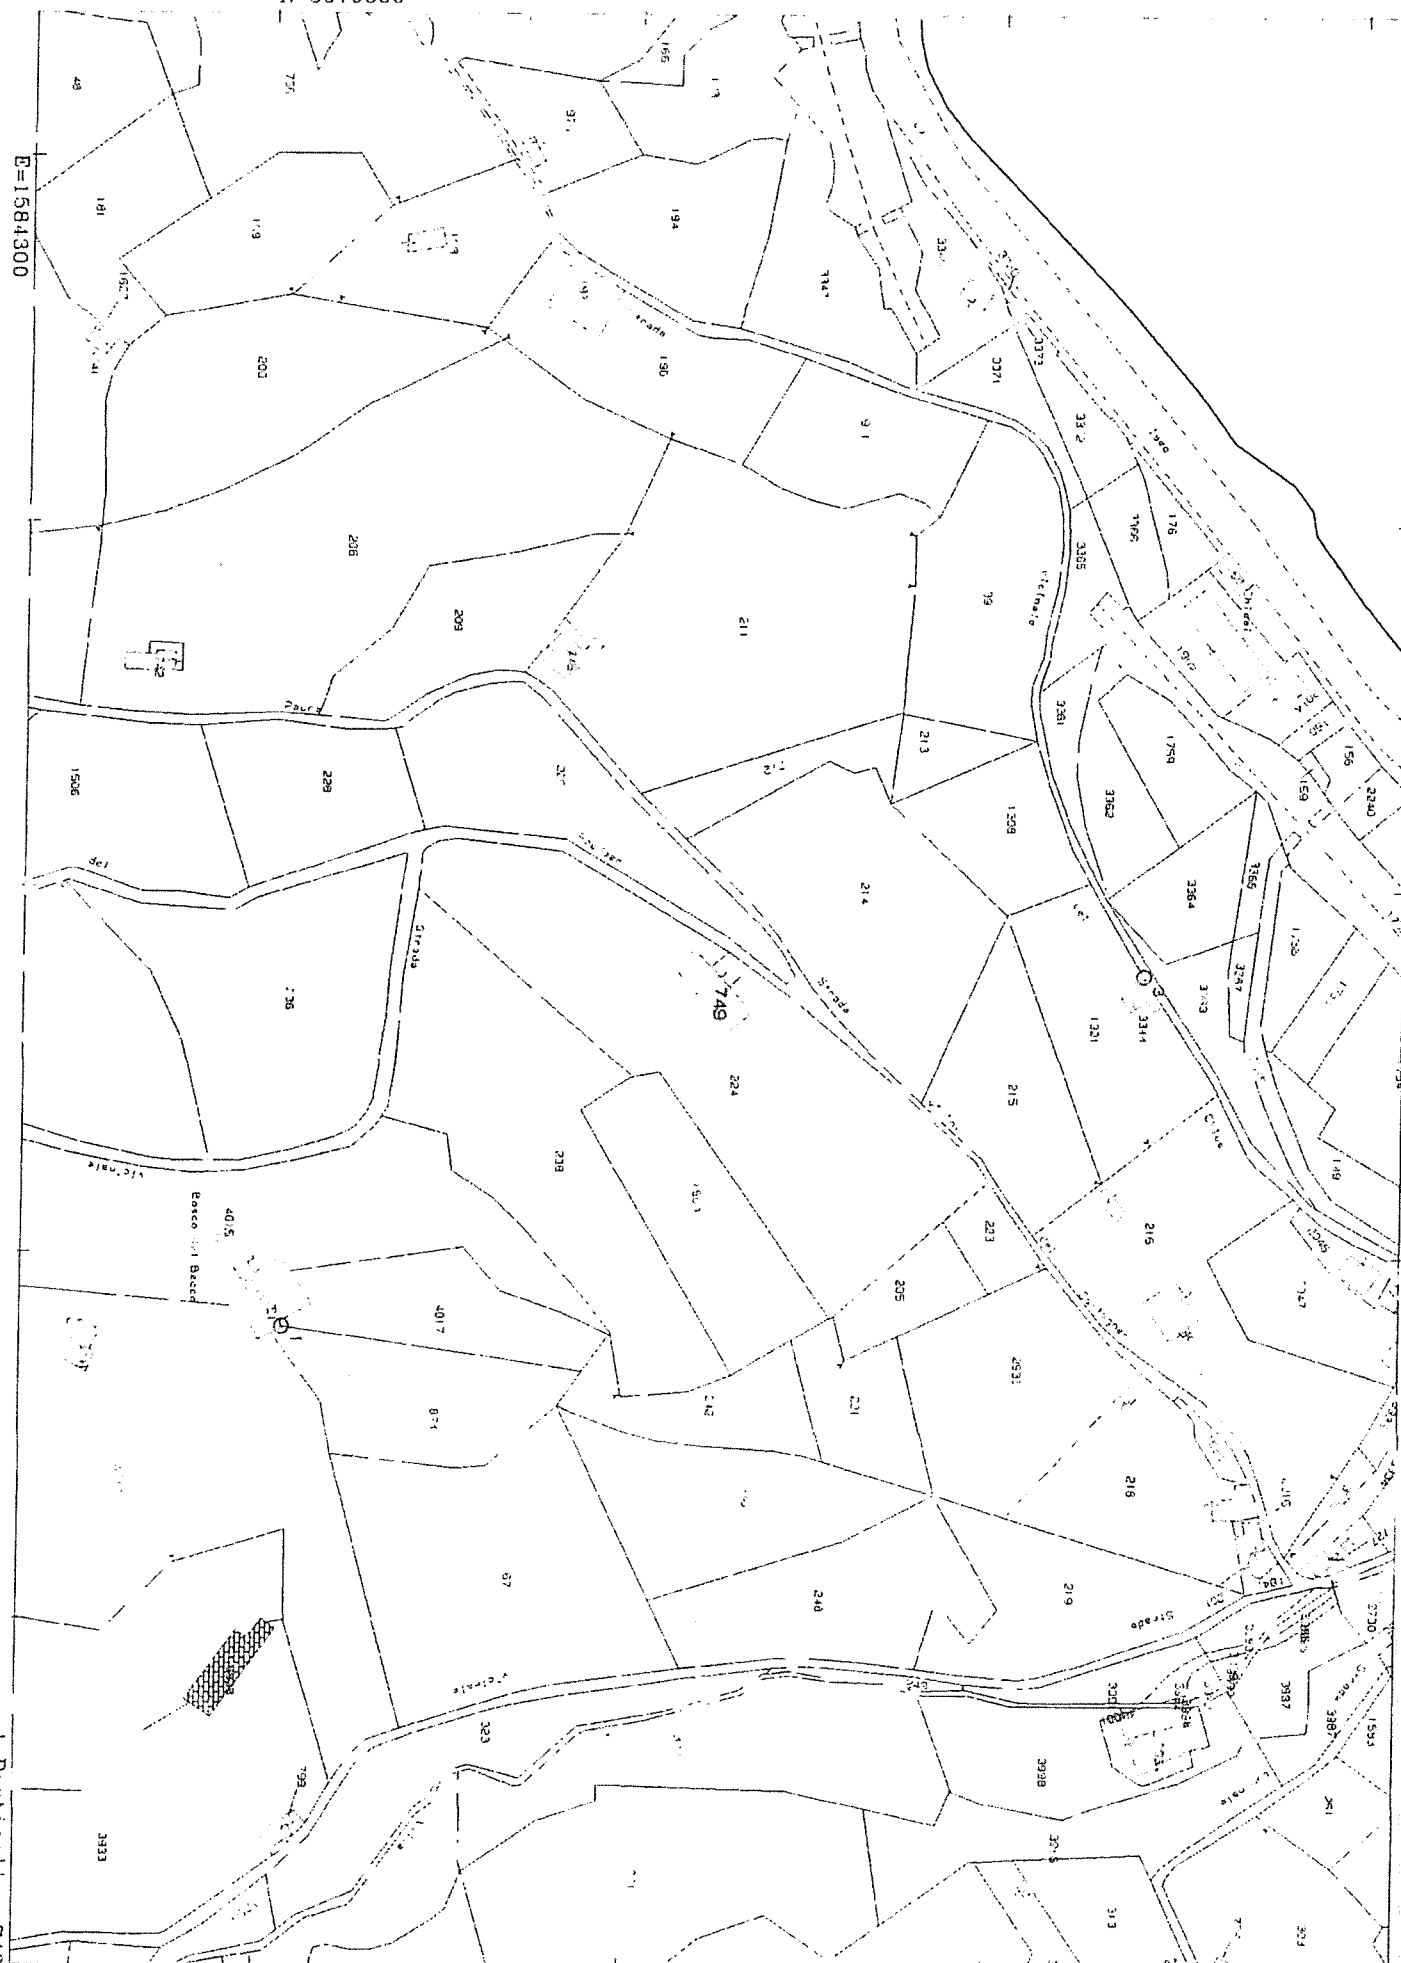

Comune: PISOGLIO/B
Foglio: 909

Scala originale 1:2000
Dimensione cornice: 534.000 x 378.000 metri

10-Nov-2017 12:33:31
Prot. n. T158188/2017



UFFICIO TECNICO ERARIALE di BRESCIA

ESTRATTO DI MAPPA

Comune di PISOGLNE Sez. Cens. TOLINE

Prot. (Mod. 8) N. 89921 Riscosse L. 1050

Si rilascia autentica il presente estratto autorizzandone l'uso per la redazione di tipo di frazionamento o tipo mappale.

data 24 LUG. 1987

PER IL DIRIGENTE
IL CAPO DELLA SEZIONE
DR. ING. FRANCESCO DE LUCA

La validità dell'estratto decade dopo 81 mesi dalla data del rilascio (autenticazione) o della convalida, ma può essere rinnovata in qualsiasi momento, sempreché non siano intervenute variazioni grafiche o censuarie.


COMUNE DI PISOGLNE
PROVINCIA DI BRESCIA
CONFERMA DI VALIDITÀ
1.1 APR. 2003
Prot. (Mod. 8) N. Riscosse L.

Si convalida il presente estratto.

data IL DIRIGENTE

PARTICELLE RICHIESTE

Foglio	Numero		Qualità	Classe	Simboli di deduzione	Tariffa		Superficie			Reddito			
	Princ.	Sub.				Reddito domenicale	Reddito agrario	ha	a	ca	Dominicale lire c	Agrario lire c		
9	224		Pato	2				70	40					
"	749		F.R.					01	20					
CATASTO TERRENTI														
RINVIATO ESAME														
N.B. - IL T.M. SARA DEFINITO IN SEGUITO CON T.V.														

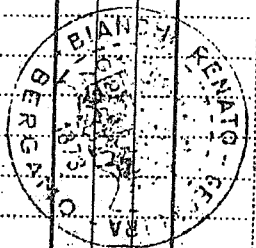

APPROVAZIONE FRAZIONAMENTO

ESTREMI DELL'APPROVAZIONE
DATI DA RIPORTARE NEL DOCUMENTO TRABLATIVO

TIPO N. ANNO

89921/87

Si autorizza l'uso del presente tipo riconosciuto conforme alle norme vigenti restituito per decorrenza del termine di legge (*) entro SEI mesi dalla data sottoindicata.

La proroga della validità oltre tale scadenza deve essere richiesta all'Ufficio, limitatamente alle particelle derivate nel frattempo non variate.

L'INCARICATO

IL DIRIGENTE

data Prot. (Mod. 8) N. 89922 Riscosse L. -

(*) In questo caso è data facoltà di richiedere entro 1 sei mesi l'esame del tipo senza ulteriore spesa: per detto esame l'Ufficio non è però soggetto a rispetto di termini.

Il tipo, sottoposto ad esame a richiesta oltre i termini, è riconosciuto conforme alle norme vigenti.

L'INCARICATO

IL DIRIGENTE

data Prot. (Mod. 8) N. Tributi versati con Prot. N.

CONFERMA DI VALIDITA'

Si riconosce la conformità alle norme vigenti Si restituisce per decorrenza del termine di legge e pertanto si proroga per SEI mesi dalla data sottoindicata la validità dell'intero tipo / per le sole particelle derivate

L'INCARICATO

IL DIRIGENTE

data Prot. (Mod. 8) N. Riscosse L.

VERIFICA DEL TIPO IN CAMPAGNA

IL TECNICO ERARIALE



IL DIRIGENTE

data

Riservato agli Uffici
Allegato a:

NB PER MAGGIORE EVIDENZA SI RIPORTA INGRANDITO
IL TIPO CON LE QUOTE REALI RILEVATE IN SITO
PARTICOLARE A

SCALA 1:1000

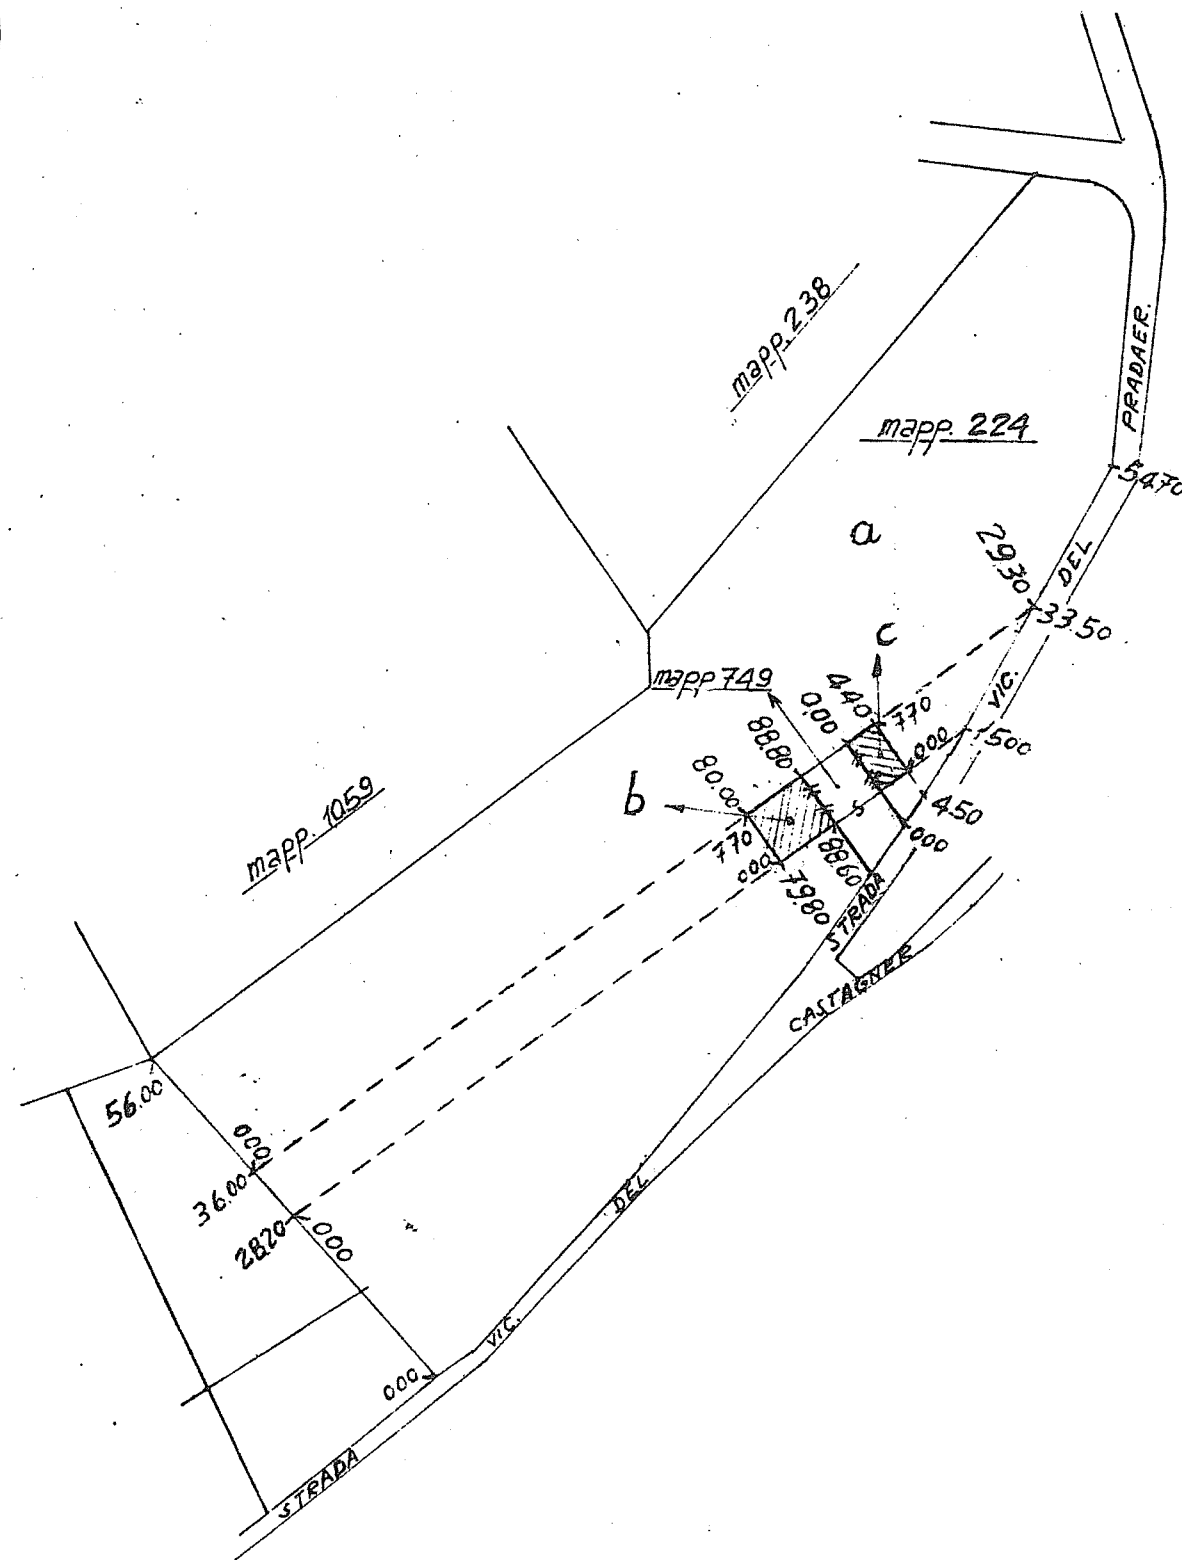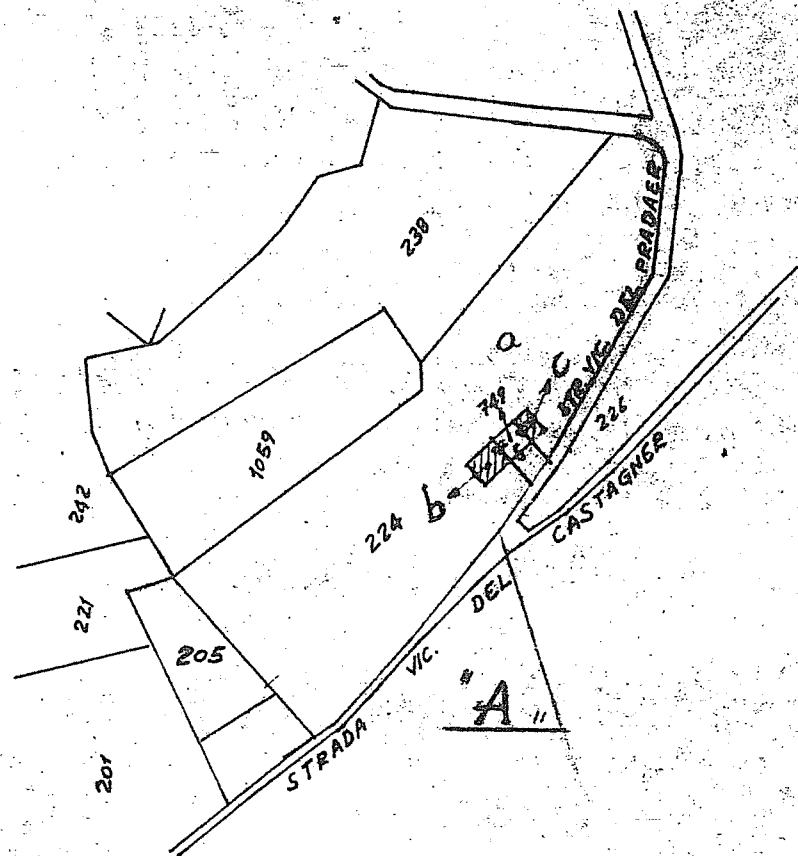

OGGIO N. 9 SCALA 1:2 000

orientamento

Dichiaro di aver redatto il presente tipo in base ai rilievi sul luogo

Descrizione dei punti di appoggio e delle nuove linee dividenti:

Le nuove linee dividenti sono definite
da muretti in pietrame e da cippi

(se necessario seguitare negli spazi liberi o in fogli allegati)

L. PERITO Geom. Bianchi Renato iscritto al N. 1373
(cognome e nome in chiaro)

dell'Albo dei Geometri della Provincia di Bergamo

Data 22-7-87 Firma Renato Bianchi

Firma delle parti o loro delegati



MINISTERO DELLE FINANZE
DIREZIONE GENERALE DEL CATASTO E DEI SERVIZI TECNICI ERARIALI

MOD. B (Nuovo Catasto Edilizio Urbano)


NUOVO CATASTO EDILIZIO URBANO

Lire
200


(R. DECRETO-LEGGI 13 APRILE 1939, N. 652)

Planimetria dell'immobile situato nel Comune di Pisogne Via Frazzoline loc. Castagner


PIANO SEMINTERATO

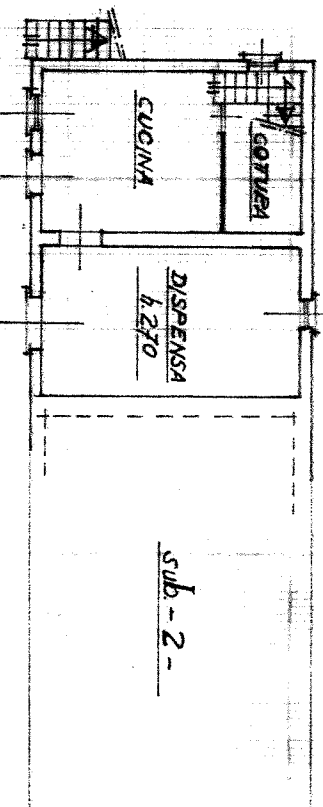

PIANO RIALZATO

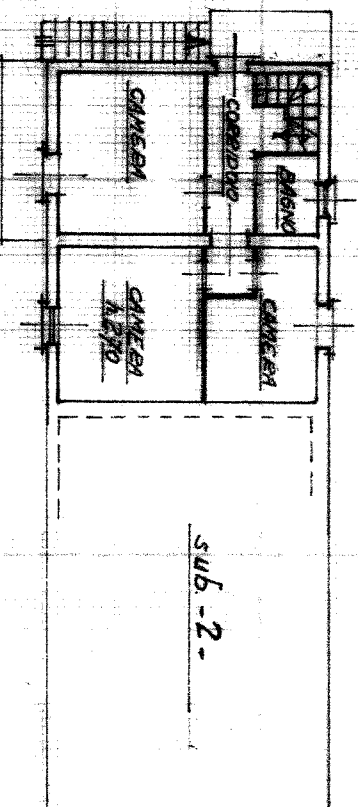

FOG. 9
MAPP. 749
SUB. 3

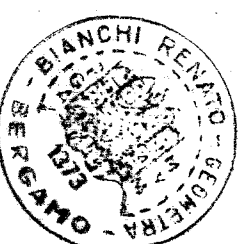

SCALA DI 1:200

SPAZIO RISERVATO PER LE ANNOTAZIONI D'UFFICIO

DATA
PROT. N°

Compiuta dal Geom. Renato Bianchi
(Titolo, nome e cognome del iscritto)

Iscritto all'Albo dei Geometri
della Provincia di Bergamo

DATA 31-8-87

Firma: Renato Bianchi



MINISTERO DELLE FINANZE
DIREZIONE GENERALE DEL CATASTO E DEI SERVIZI TECNICI ERARIALI

MOD. B (Nuovo Catasto Edilizio Urbano)

NUOVO CATASTO EDILIZIO URBANO


(R. DECRETO-LEGE 13 APRILE 1936, N. 653)

Planimetria dell'immobile situato nel Comune di **Pisogne**

Via **Fraz. Toline loc. Castagner**


L. 200

DENUNCIA C. N.º
R.I.F. TIPO MAP N.º **69922 DEL 24-7-1987**
SCALA 1:2000
FOG. 9
MAPPA 749
SUPERFICIE MQ 7160.00

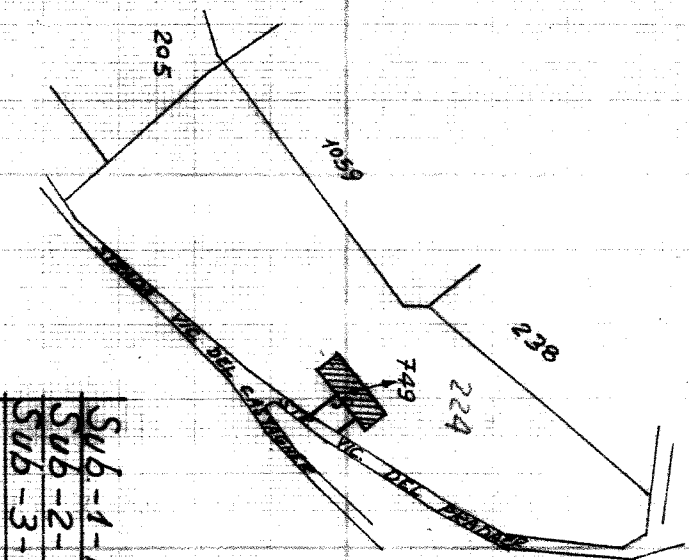


Sub-1-beni comuni non censibili (carte comune ai sub 2-3)
Sub-2-locali abitazione con stalla e fienile P.S.-P.R.
Sub-3-appartamento P.S.-P.R.

PIANO SEMINTERATO CON COERTE
SCALA 1:500

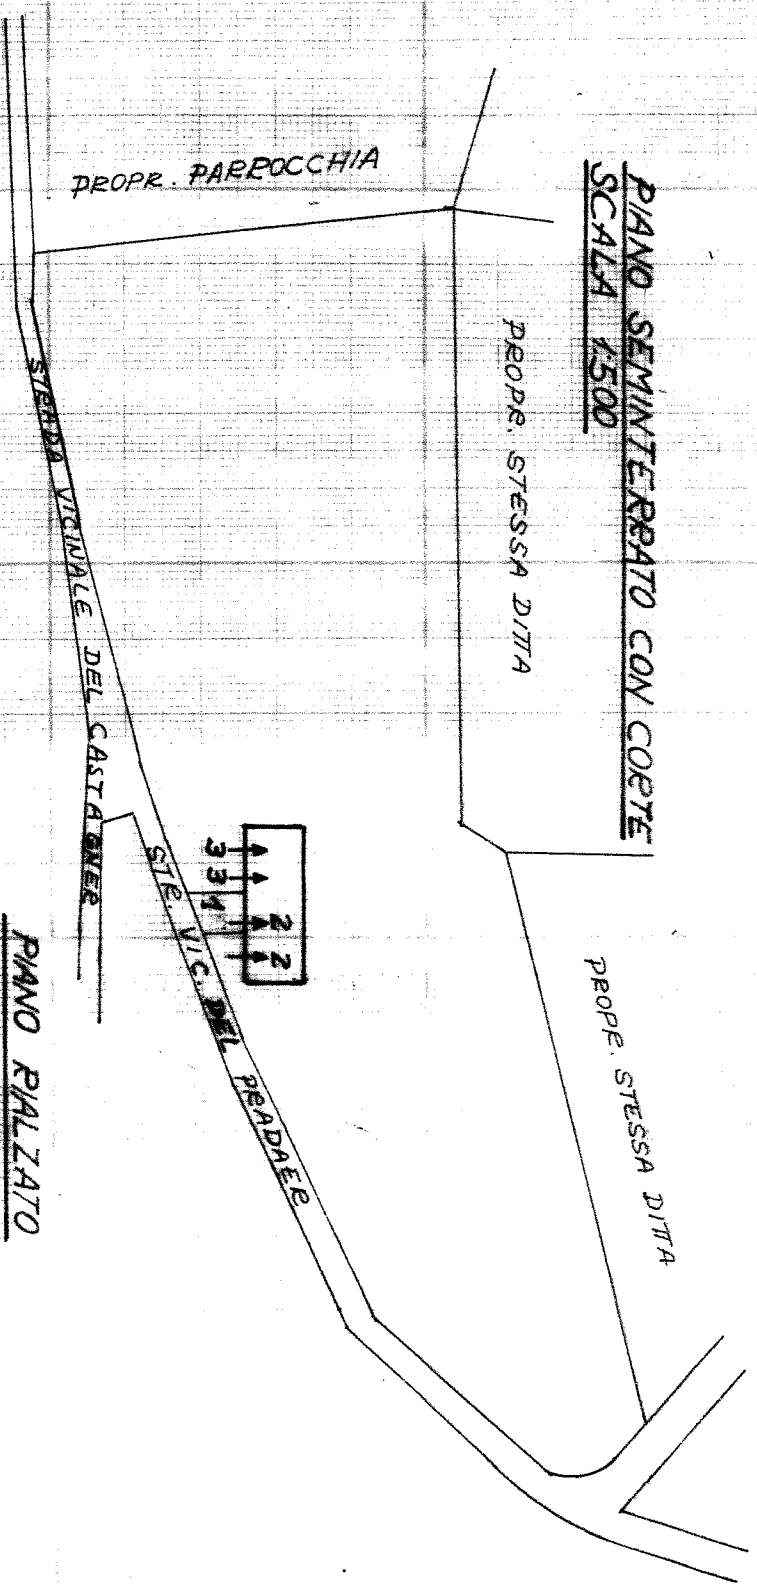

PIANO RALZATO

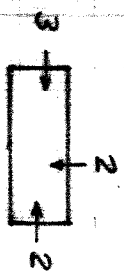

ORIENTAMENTO
N
SCALA DI 1:200

SPAZIO RISERVATO PER LE ANNOTAZIONI D'UFFICIO

DATA
PROT. N.º

Compiuta dal **Geom. Renato Bianchi**
(Titolo, nome e cognome del tecnico)

Iscritto all'Albo dei **Geometri**
della Provincia di **Bergamo**

DATA
Firma: **Renato Bianchi**



MINISTERO DELLE FINANZE
DIREZIONE GENERALE DEL CATASTO E DEI SERVIZI TECNICI ERARIALI

Lire
200


NUOVO CATASTO EDILIZIO URBANO

(R. DECRETO-LEGGE 13 APRILE 1939, N. 662)

Planimetria dell'immobile situato nel Comune di Piome


Via fraz. Toline loc. Castanar.

PIANO SEMINTERATO

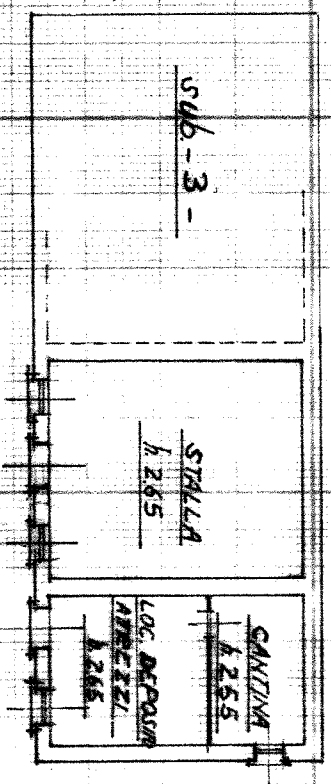


sub - 3 -

PIANO RIALZATO

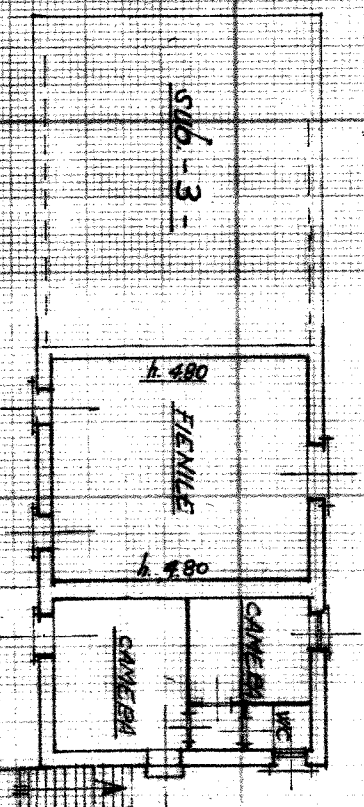

sub - 3 -

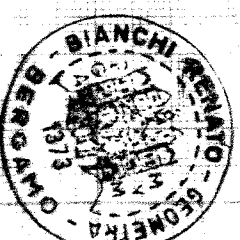

ORIENTAMENTO
N
SCALA DI 1:200

FOG. 9
MAP. 749
SUB 2

SPAZIO RISERVATO PER LE ANNOTAZIONI D'UFFICIO

Compiuta dal Geom. Renato Bianchi
(Titolo, nome e cognome del tecnico)

Iscritto all'Albo dei Geometri
della Provincia di Bergamo

DATA 31-8-87

Firma: Renato Bianchi

DATA
PROT. N°