. DOCUMENTAZIONE CATASTALE .

. CATASTO TERRENI .

Situazione aggiornata al : 20/03/2026

Dati della ricerca

Catasto: **Terreni**

Comune di: **LOZIO** Codice: **E706**
Foglio: **14** Particella: **3627**
Immobili individuati: **1**

Elenco Immobili

	Foglio	Particella	Sub	Qualità	Classe	ha	are	ca
◉	14	3627		ENTE URBANO		0	11	27

Elenco Immobili

	Foglio	Particella	Sub	Qualità	Classe	ha	are	ca
◉	14	1260		ENTE URBANO		0	9	73


1547
1255
1260
1256
1257
1265
1258
3627
1264
1272
1263
1262
1222
1178
12

. CATASTO FABBRICATI .

Elaborato Planimetrico - Catasto dei Fabbricati - Situazione al 06/12/2024 - Comune di LOZIO(E706) - < Sez. urbana SOM - Foglio 11 Particella 1260 >

F. - Catasto - 433

MINISTERO DELLE FINANZE
DIPARTIMENTO DEL TERRITORIO

Mod. EP/3 CEU

Ufficio Tecnico Erariale di BRESCIA

ELABORATO PLANIMETRICO

ELENCO DEI SUBALTERNI ASSEGNATI

Pag. n. 2 di 2

Comune	Sezione	Foglio	Numero	Tipo mappale n.	del
LOZIO	SOM	11	1260	998	02/02/1999

Numero	Sub.	UBICAZIONE via/piazza	N. civico	piano	scala	int.	DESCRIZIONE
1260	1	VIA S. ANTONIO		T			CORTE COMUNE AI SUB.
							1260/2, 1260/3,
							1260/4, 1260/5,
							1260/6, 1260/7,
							1260/8
1260	2	VIA S. ANTONIO		T			AREA URBANA
1260	3	VIA S. ANTONIO		T			AUTORIMESSA
1260	4	VIA S. ANTONIO		T			AUTORIMESSA
1260	5	VIA S. ANTONIO		T			AUTORIMESSA
1260	6	VIA S. ANTONIO		T			AUTORIMESSA
1260	7	VIA S. ANTONIO		T			AUTORIMESSA
1260	8	VIA S. ANTONIO		T			AUTORIMESSA

Riservato all'Ufficio Tecnico Erariale	L'operatore	IL TECNICO
Protocollo A1606 98		11/03/1999 data
Sostituisce il presente mod. EP/3 prot.		
Annullato e sostituito dal mod. EP/3 prot.		firma e timbro

GAUDENZI FRANCO
Collegio Geometri Bresciano N. 5537
LOZIO (BS)

Roma - Istituto Poligrafico e Zecca dello Stato - P.V.

Data presentazione: 30/03/1999 - Data: 06/12/2024 - n. T282362 - Richiedente: Telematico

MINISTERO DELLE FINANZE
DIPARTIMENTO DEL TERRITORIO


Ufficio Tecnico Erariale di BRESCIA

ELABORATO PLANIMETRICO

Pag. n. 1 di 2

Comune	Sezione	Foglio	Numero	Tipo mappale n.	del
LOZIO	SOM	11	1260	998	02/02/1999

DIMOSTRAZIONE GRAFICA DEI SUBALTERNI ASSEGNATI — scala 1: 500

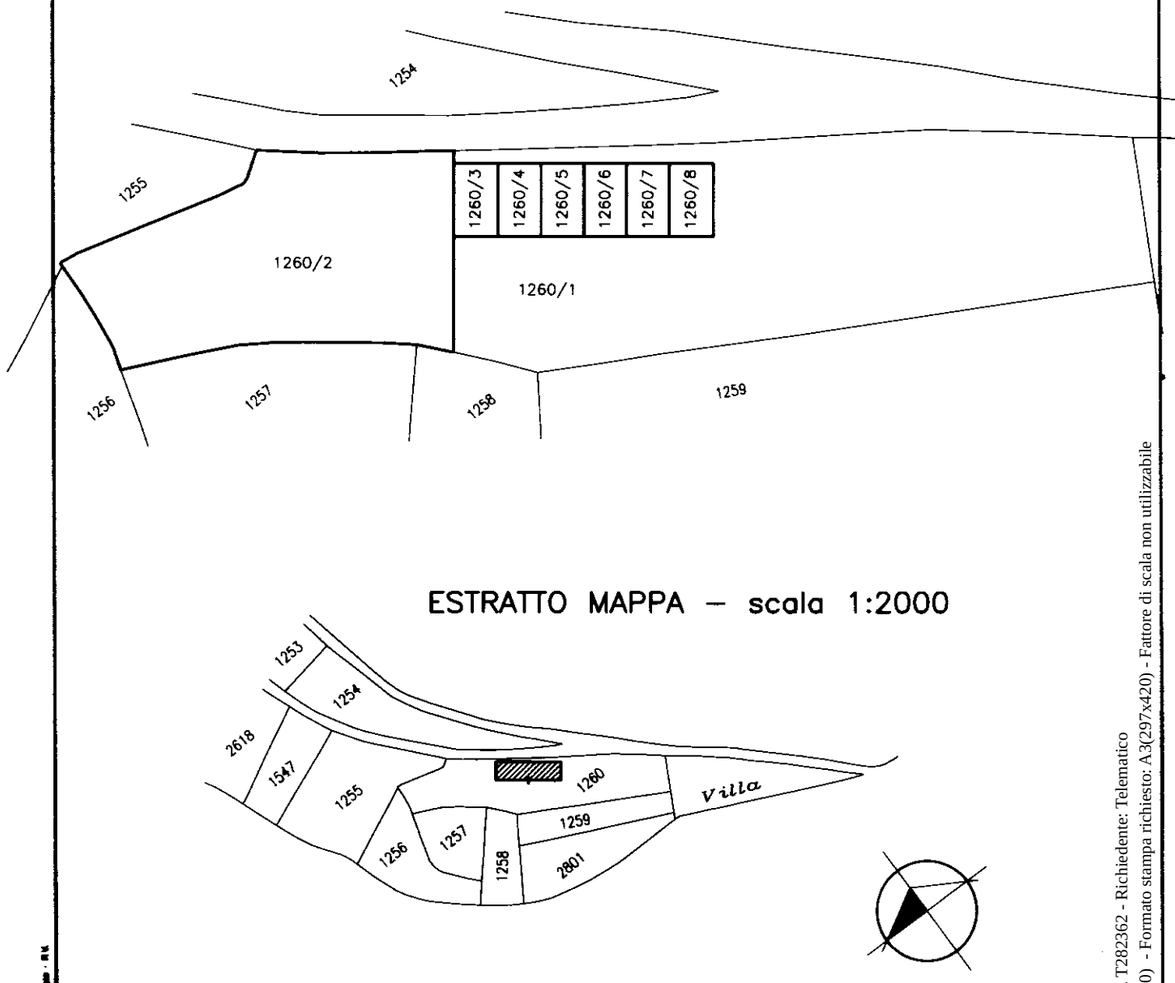


ESTRATTO MAPPA — scala 1:2000

Riservato all'Ufficio Tecnico Erariale	L'operatore	IL TECNICO
Protocollo A1606 98		11/03/1999 data
Sostituisce il presente mod. EP/2 prot.		
Annullato e sostituito dal mod. EP/2 prot.		firma e timbro

Roma - Istituto Poligrafico e Zecca dello Stato - P.V.

Data presentazione: 30/03/1999 - Data: 06/12/2024 - n. T282362 - Richiedente: Telematico
Totale schede: 2 - Formato di acquisizione: A3(297x420) - Formato stampa richiesto: A3(297x420) - Fattore di scala non utilizzabile
Ultima planimetria in atti

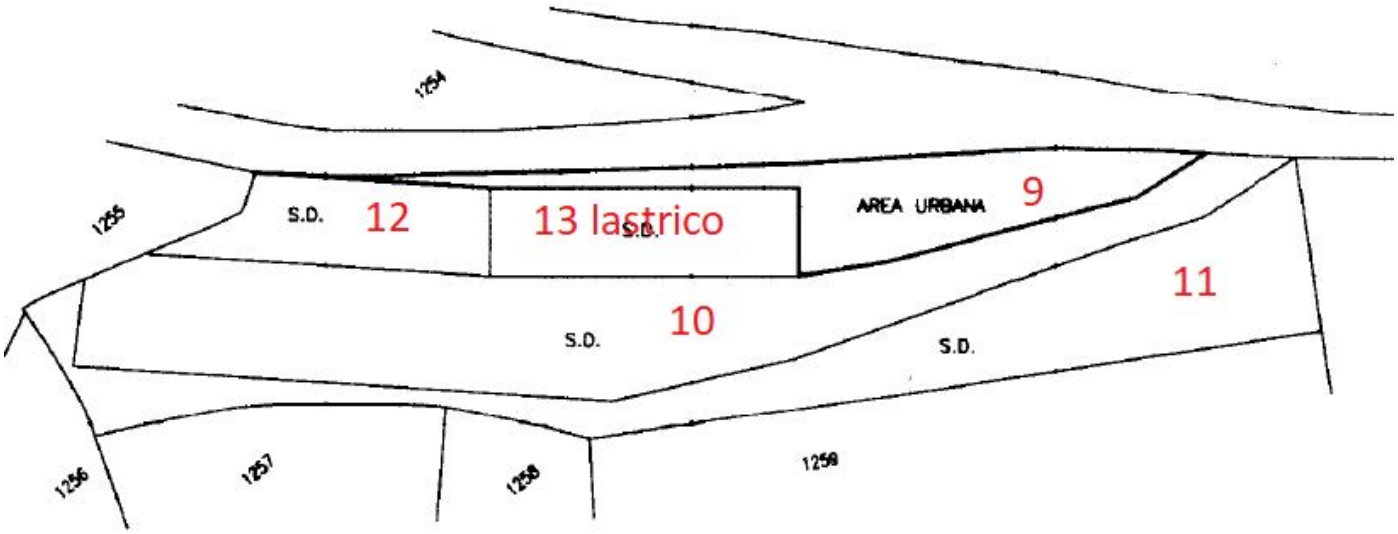

N.	DATI IDENTIFICATIVI				DATI DI CLASSAM				
	Sez Urbana	Foglio	Numero	Sub	Zona Cens.	Micro Zona	Categoria	Classe	Consistenza
1	NCT	14	1260	13			F/5		128m²
2	NCT	14	1260	9			F/1		170m²
3	NCT	14	1260	10			F/1		482m²
4	NCT	14	1260	11			F/1		372m²
5	NCT	14	1260	12			F/1		108m²

Direzione Provinciale di Brescia
Ufficio Provinciale - Territorio
Servizi Catastali

Visura storica per immobile

Situazione degli atti informatizzati al 20/03/2026

Dati della richiesta	**Comune di LOZIO (Codice:E706)**
	Provincia di BRESCIA
Catasto Fabbricati	**Sez. Urb.: SOM Foglio: 11 Particella: 3627 Sub.: 1**

Unita' immobiliare soppressa dal 18/10/2017

N.	DATI IDENTIFICATIVI				DATI DI CLASSAMENTO							DATI DERIVANTI DA
	Sezione Urbana	Foglio	Particella	Sub	Zona Cens.	Micro Zona	Categoria	Classe	Consistenza	Superficie Catastale	Rendita	
1	**SOM**	**11**	**3627**	**1**								VARIAZIONE del 17/10/2017 Pratica n. BS0219273 in atti dal 18/10/2017 DICHIARAZIONE UIU ART 19 DL 78/2010 (n. 59712.1/2017)

Notifica		**Partita**	C	**Mod.58**	
Annotazioni	di immobile: rendita presunta attribuita ai sensi dell'art. 19, comma 10, del dl 78/2010				

La soppressione ha originato e/o variato i seguenti immobili

Sez. urb. SOM Foglio 11 Particella 3624 Subalterno 1; Sez. urb. SOM Foglio 11 Particella 3627 Subalterno 2;

Situazione dell'unità immobiliare dal 12/03/2012

N.	DATI IDENTIFICATIVI				DATI DI CLASSAMENTO							DATI DERIVANTI DA
	Sezione Urbana	Foglio	Particella	Sub	Zona Cens.	Micro Zona	Categoria	Classe	Consistenza	Superficie Catastale	Rendita	
1	**SOM**	**11**	**3627**	**1**			**C/2**	**2**	**150 m²**		**Euro 201,42**	COSTITUZIONE del 12/03/2012 Pratica n. BS0064584 in atti dal 12/03/2012 COSTITUZIONE (n. 1548.1/2012)

Indirizzo	VIA SANT` ANTONIO n. SNC Piano T - 1				
Notifica	Pubblicazione all'albo pretorio comunale conclusa il 02/07/2012 (prot. n.BS0068154 del 2012)	**Partita**		**Mod.58**	
Annotazioni	di immobile: rendita presunta attribuita ai sensi dell'art. 19, comma 10, del dl 78/2010				

L'intestazione alla data della richiesta deriva dai seguenti atti:

Direzione Provinciale di Brescia
Ufficio Provinciale - Territorio
Servizi Catastali

Visura storica per immobile
Situazione degli atti informatizzati al 20/03/2026

Situazione degli intestati dal 12/03/2012

N.	DATI ANAGRAFICI	CODICE FISCALE	DIRITTI E ONERI REALI
1	INVESTILOZIO SRLsede in LOZIO (BS)	02257410981*	(1) Proprieta' 1/1 fino al 17/10/2017
DATI DERIVANTI DA	COSTITUZIONE del 12/03/2012 Pratica n. BS0064584 in atti dal 12/03/2012 COSTITUZIONE (n. 1548.1/2012)		

Visura telematica

* Codice Fiscale Validato in Anagrafe Tributaria.

Direzione Provinciale di Brescia
Ufficio Provinciale - Territorio
Servizi Catastali

Visura storica per immobile
Situazione degli atti informatizzati al 20/03/2026

Dati della richiesta	**Comune di LOZIO (Codice:E706)**
	Provincia di BRESCIA
Catasto Fabbricati	**Sez. Urb.: NCT Foglio: 14 Particella: 3627 Sub.: 2**

INTESTATO

1	INVESTILOZIO SRL sede in LOZIO (BS)	02257410981*	(1) Proprieta' 1/1

Unità immobiliare dal 21/04/2022

N.	DATI IDENTIFICATIVI				DATI DI CLASSAMENTO							DATI DERIVANTI DA
	Sezione Urbana	Foglio	Particella	Sub	Zona Cens.	Micro Zona	Categoria	Classe	Consistenza	Superficie Catastale	Rendita	
1	**NCT**	**14**	**3627**	**2**			**C/2**	**1**	**271 m²**	**Totale: 436 m²**	**Euro 307,91**	VARIAZIONE IDENTIFICATIVI PER ALLINEAMENTO MAPPE del 21/04/2022 Pratica n. BS0098655 in atti dal 21/04/2022 VARIAZIONE IDENTIFICATIVO PER RIORDINO FONDIARIO (n. 98655.1/2022)

Indirizzo	VIA SANT` ANTONIO SUCINVA n. SNC Piano T-1				
Notifica		**Partita**		**Mod.58**	
Annotazioni	-classamento e rendita non rettificati entro dodici mesi dalla data di iscrizione in atti della dichiarazione (d.m. 701/94)				

Mappali Terreni Correlati
Codice Comune E706 - Foglio 14 - Particella 3627

L'intestazione alla data della richiesta deriva dai seguenti atti:

Situazione degli intestati dal 21/04/2022

N.	DATI ANAGRAFICI	CODICE FISCALE	DIRITTI E ONERI REALI
1	INVESTILOZIO SRLsede in LOZIO (BS)	~~02257410981~~*	(1) Proprieta' 1/1
DATI DERIVANTI DA	VARIAZIONE IDENTIFICATIVI PER ALLINEAMENTO MAPPE del 21/04/2022 Pratica n. BS0098655 in atti dal 21/04/2022 VARIAZIONE IDENTIFICATIVO PER RIORDINO FONDIARIO (n. 98655.1/2022)		

Direzione Provinciale di Brescia
Ufficio Provinciale - Territorio
Servizi Catastali

Visura storica per immobile

Situazione degli atti informatizzati al 20/03/2026

Situazione dell'unità immobiliare che ha originato il precedente dal 18/10/2018

N.	DATI IDENTIFICATIVI				DATI DI CLASSAMENTO							DATI DERIVANTI DA
	Sezione Urbana	Foglio	Particella	Sub	Zona Cens.	Micro Zona	Categoria	Classe	Consistenza	Superficie Catastale	Rendita	
1	**SOM**	**11**	**3627**	**2**			**C/2**	**1**	**271 m²**	**Totale: 436 m²**	**Euro 307,91**	VARIAZIONE NEL CLASSAMENTO del 18/10/2018 Pratica n. BS0189691 in atti dal 18/10/2018 VARIAZIONE DI CLASSAMENTO (n. 47764.1/2018)

Indirizzo	VIA SANT` ANTONIO SUCINVA n. SNC Piano T-1				
Notifica		**Partita**		**Mod.58**	
Annotazioni	-classamento e rendita non rettificati entro dodici mesi dalla data di iscrizione in atti della dichiarazione (d.m. 701/94)				

Situazione dell'unità immobiliare dal 18/10/2017

N.	DATI IDENTIFICATIVI				DATI DI CLASSAMENTO							DATI DERIVANTI DA
	Sezione Urbana	Foglio	Particella	Sub	Zona Cens.	Micro Zona	Categoria	Classe	Consistenza	Superficie Catastale	Rendita	
1	**SOM**	**11**	**3627**	**2**			**C/2**	**1**	**271 m²**	**Totale: 436 m²**	**Euro 307,91**	VARIAZIONE del 17/10/2017 Pratica n. BS0219273 in atti dal 18/10/2017 DICHIARAZIONE UIU ART 19 DL 78/2010 (n. 59712.1/2017)

Indirizzo	VIA SANT` ANTONIO SUCINVA n. SNC Piano T-1				
Notifica		**Partita**		**Mod.58**	
Annotazioni	-classamento e rendita proposti (d.m. 701/94)				

L'intestazione alla data della richiesta deriva dai seguenti atti:

Situazione degli intestati dal 17/10/2017

N.	DATI ANAGRAFICI	CODICE FISCALE	DIRITTI E ONERI REALI
1	INVESTILOZIO SRLsede in LOZIO (BS)	02257410981*	(1) Proprieta' 1/1 fino al 21/04/2022
DATI DERIVANTI DA	VARIAZIONE del 17/10/2017 Pratica n. BS0219273 in atti dal 18/10/2017 DICHIARAZIONE UIU ART 19 DL 78/2010 (n. 59712.1/2017)		

Per ulteriori variazioni richiedere le visure storiche dei seguenti immobili soppressi, originari del precedente

Sez. urb. SOM Foglio 11 Particella 3624 Subalterno 1; Sez. urb. SOM Foglio 11 Particella 3627 Subalterno 1;

Visura storica per immobile

Situazione degli atti informatizzati al 20/03/2026

Visura telematica

* Codice Fiscale Validato in Anagrafe Tributaria.

Data: 07/12/2024 - n. T29434 - Richiedente: MRSNEE72D01G264V
Totale schede: 1 - Formato di acquisizione: A3(297x420) - Formato stampa richiesto: A3(297x420)
Ultima planimetria in atti

Agenzia delle Entrate

CATASTO FABBRICATI

Ufficio provinciale di
Brescia

Dichiarazione protocollo n. BS0219273 del 18/10/2017


Planimetria di u.i.u. in Comune di Lozio

Via Sant' Antonio Sucinva civ. SNC


Identificativi Catastali:
Sezione: SOM
Foglio: 11
Particella: 3627
Subalterno: 2

Compilata da:
Pezzotti Claudio
Iscritto all'albo:
Geometri
Prov.Brescia N. 03487


Scheda n.1 Scala 1: 200

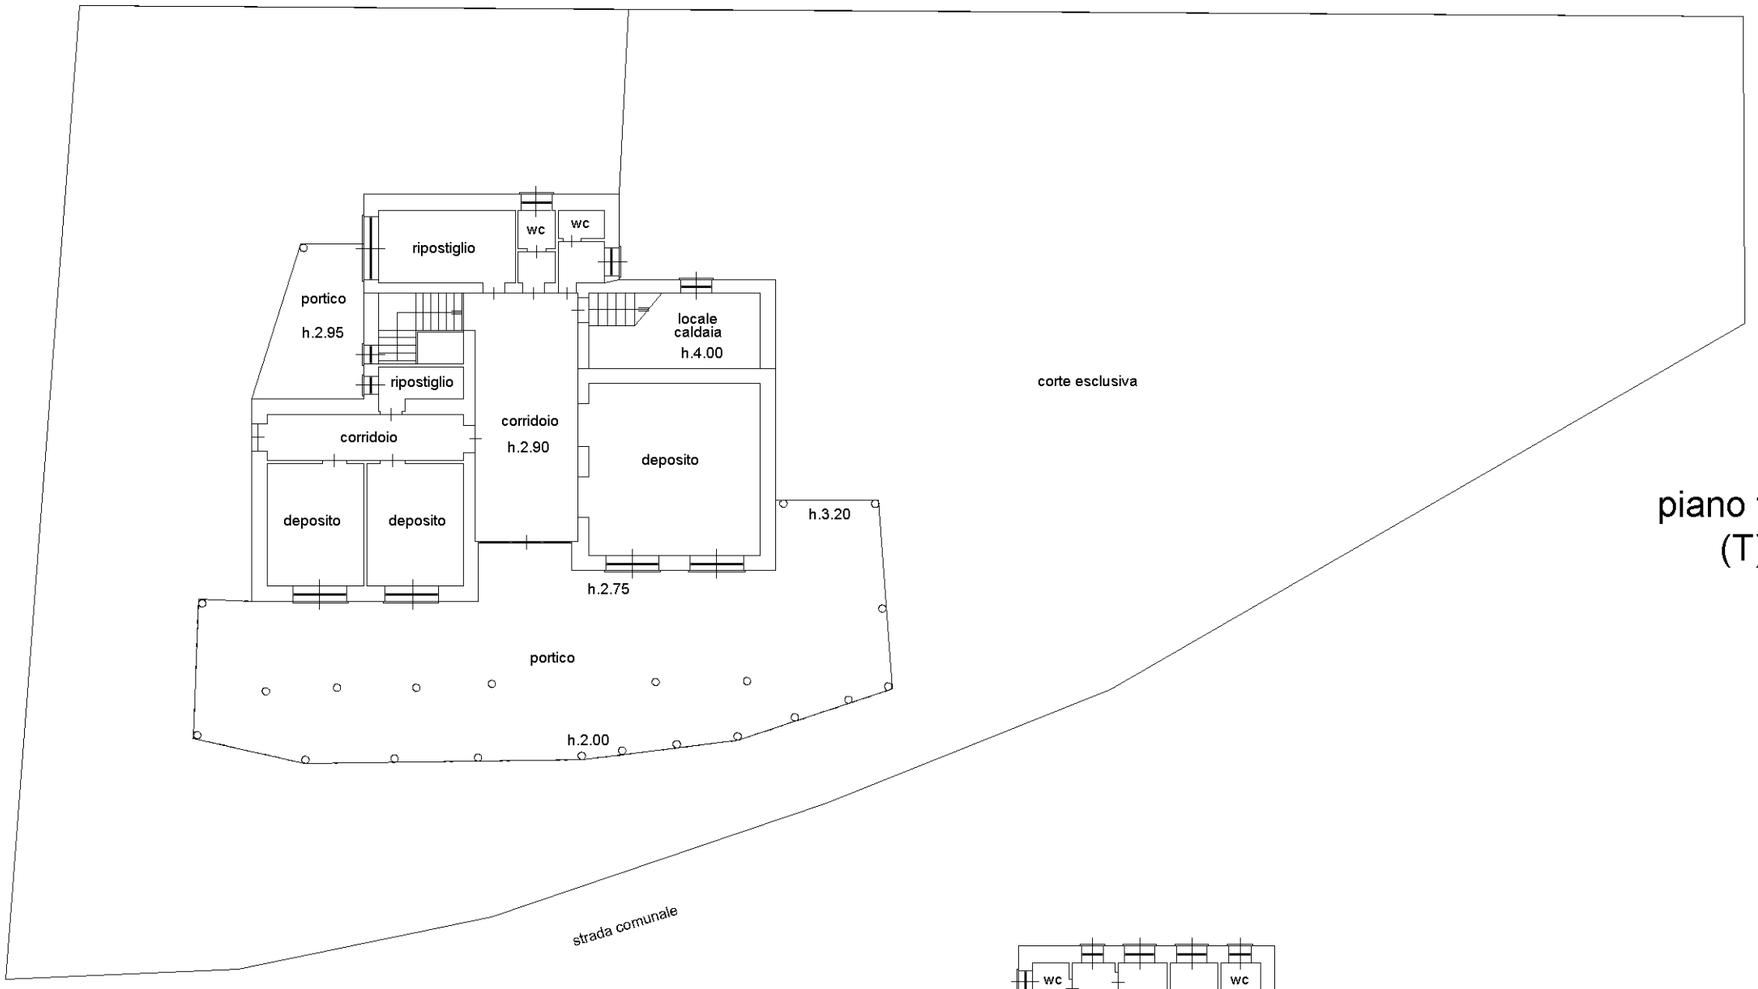

piano terra
(T)

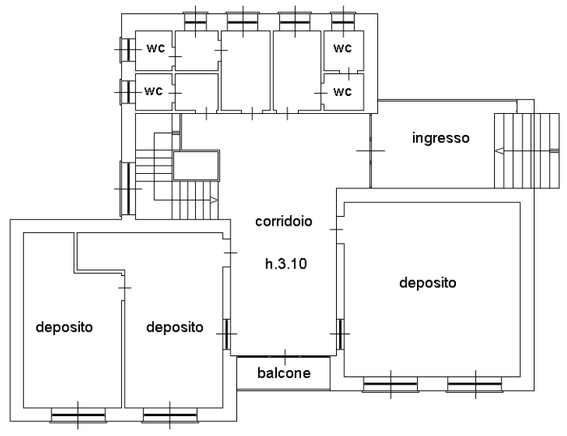

piano primo
(1)

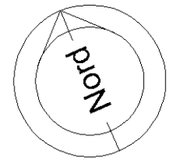

10 metri

Data: 07/12/2024 - n. T29434 - Richiedente: MRSNEE72D01G264V