





**Agenzia del Territorio
CATASTO FABBRICATI
Ufficio Provinciale di
Brescia**

Dichiarazione protocollo n. BS0175039 del 30/05/2005¹

Planimetria di u.i.u. in Comune di Pozzolengo

Via Martiri Pozzolenghesi

civ. 10

Identificativi Catastali:

Sezione: NCT

Foglio: 17

Particella: 230

Subalterno: 1

Compilata da:
Bulgarini Silvio

Iscritto all'albo:
Geometri

Prov. Brescia

N. 4094


Scheda n. 1

Scala 1:200



PIANO INTERRATO



PIANO TERRA

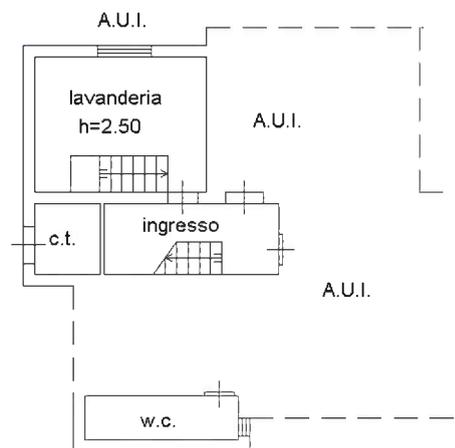

PIANO PRIMO

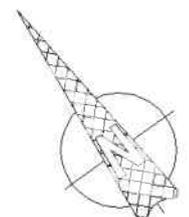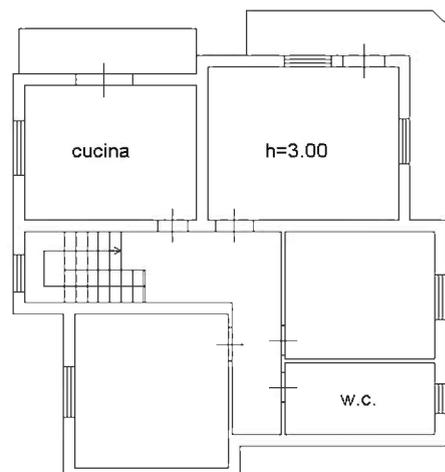

Catasto dei Fabbricati - Situazione al 01/03/2019 - Comune di POZZOLENGO (G959) - < Sez. Urb.: NCT - Foglio: 17 - Particella: 230 - Subalterno: 1 >
VIA MARTIRI POZZOLENGHESI n. 10 piano: T-1;

Ultima planimetria in atti

**Agenzia del Territorio
CATASTO FABBRICATI
Ufficio Provinciale di
Brescia**

Dichiarazione protocollo n. BS0370575 del 30/11/2005¹

Planimetria di u.i.u. in Comune di Pozzolengo

Via Martiri Pozzolenghesi

civ.

Identificativi Catastali:

Sezione: NCT

Foglio: 17

Particella: 468

Subalterno: 20

Compilata da:
Amicabile Enrico

Iscritto all'albo:
Geometri


Prov. Brescia

N. 3197

Scheda n. 1

Scala 1:200

Piano Interrato

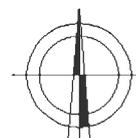

Catasto dei Fabbricati - Situazione al 01/03/2019 - Comune di POZZOLENGO (G959) - < Sez.Urb.: NCT - Foglio: 17 - Particella: 468 - Subalterno: 20 >
VIA MARTIRI POZZOLENGHESI piano: S1;

Ultima planimetria in atti

**Agenzia del Territorio
CATASTO FABBRICATI
Ufficio Provinciale di
Brescia**

Dichiarazione protocollo n. BS0175039 del 30/05/2005¹

Planimetria di u.i.u. in Comune di Pozzolengo

Via Martiri Pozzolenghesi

civ. 10

Identificativi Catastali:

Sezione: NCT

Foglio: 17

Particella: 230

Subalterno: 2

Compilata da:
Bulgarini Silvio

Iscritto all'albo:
Geometri



Prov. Brescia

N. 4094

Scheda n. 1

Scala 1:200

PIANO TERRA

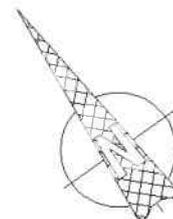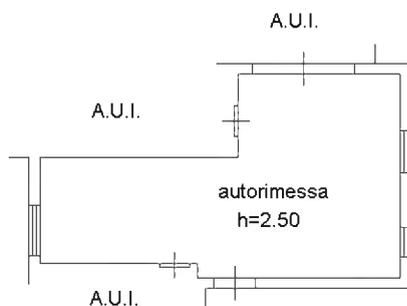

Catasto dei Fabbricati - Situazione al 01/03/2019 - Comune di POZZOLENGO (G959) - < Sez.Urb.: NCT - Foglio: 17 - Particella: 230 - Subalterno: 2 >
VIA MARTIRI POZZOLENGHESI n. 10 piano: T;

Ultima planimetria in atti

Direzione Provinciale di Brescia
 Ufficio Provinciale - Territorio
 Servizi Catastali
 Comune di: POZZOLENGO
 Elenco Subalterni

**ACCERTAMENTO DELLA PROPRIETA IMMOBILIARE URBANA
 ELENCO DEI SUBALTERNI ASSEGNATI**

Comune		Sezione	Foglio	Particella		Tipo mappale	del:
POZZOLENGO		NCT	17	468			
Sub	UBICAZIONE via/piazza	n°civ	Piani	Scala	Int.	DESCRIZIONE	
1	via martiri pozzolenghesi		T			ABITAZIONE DI TIPO CIVILE CON AREA ESCLUSIVA	
2	via martiri pozzolenghesi		T-S1			ABITAZIONE DI TIPO CIVILE CON AREA E CANTINA ESCLUSIVI	
3	via martiri pozzolenghesi		S1			BOX	
4	via martiri pozzolenghesi		S1			BOX	
5						SOPPRESSO	
6						SOPPRESSO	
7						SOPPRESSO	
8	via martiri pozzolenghesi		T			BCNC AI SUB. DAL 1 AL 4 E DAL 16 AL 20,22,23,25,26 (AREA ESTERNA)	
9	via martiri pozzolenghesi		S1-T			BCNC AI SUB. DAL 1 AL 4 E DAL 16 AL 20,22,23,25,26 (AREA ESTERNA)	
10	via martiri pozzolenghesi		S1-T			BCNC AI SUB. 3-4-18-19-20 (ANDRONE E VANO TECNICO)	
11	via martiri pozzolenghesi		T			BCNC AI SUB. 1-16-17 (INGRESSO)	
12	via martiri pozzolenghesi		T-S1			BCNC AI SUB. 1-2-16-17 (SCALA E DISIMPEGNO)	
13	via martiri pozzolenghesi		T-S1			BCNC AI SUB. 1-2-16-17-22-23 (SCIVOLO)	
14	via martiri pozzolenghesi		T			AREA URBANA MQ. 41	
15	via martiri pozzolenghesi		T			AREA URBANA MQ. 12	
16	via martiri pozzolenghesi		1-S1			ABITAZIONE DI TIPO CIVILE	
17	via martiri pozzolenghesi		1-S1			ABITAZIONE DI TIPO CIVILE	
18	via martiri pozzolenghesi		S1			BOX	
19	via martiri pozzolenghesi		S1			BOX	
20	via martiri pozzolenghesi		S1			BOX	
21	via martiri pozzolenghesi		T-1			BCNC AI SUB. 16-17 (SCALA)	
22	via martiri pozzolenghesi		S1-T1-2			ABITAZIONE IN VILLINO	
23	via martiri pozzolenghesi		S1			BOX	
24	via martiri pozzolenghesi		T			BCNC AI SUB. 22-23 (AREA ESTERNA)	
25	via martiri pozzolenghesi		T-1			ABITAZIONE DI TIPO CIVILE	
26	via martiri pozzolenghesi		S1			BOX	
27	via martiri pozzolenghesi		S1-T			BCNC AI SUB. 25-26 (AREA ESTERNA)	

Unità immobiliari n. 27

Tributi erariali: 0,00

Visura telematica

ELABORATO PLANIMETRICO

Compilato da:
Amicabile Enrico

Iscritto all'albo:
Geometri

Prov. Brescia

N. 3197

**Agenzia del Territorio
CATASTO FABBRICATI
Ufficio Provinciale di
Brescia**

Comune di Pozzolengo

Sezione: NCT Foglio: 17

Particella: 468

Protocollo n. BS0249434 del 05/10/2006


Tipo Mappale n. del

Dimostrazione grafica dei subalterni


Scala 1 : 500

Piano Primo


Piano Sottotetto

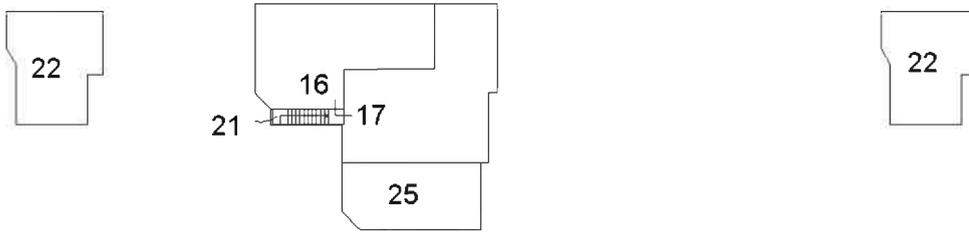

Piano Terra

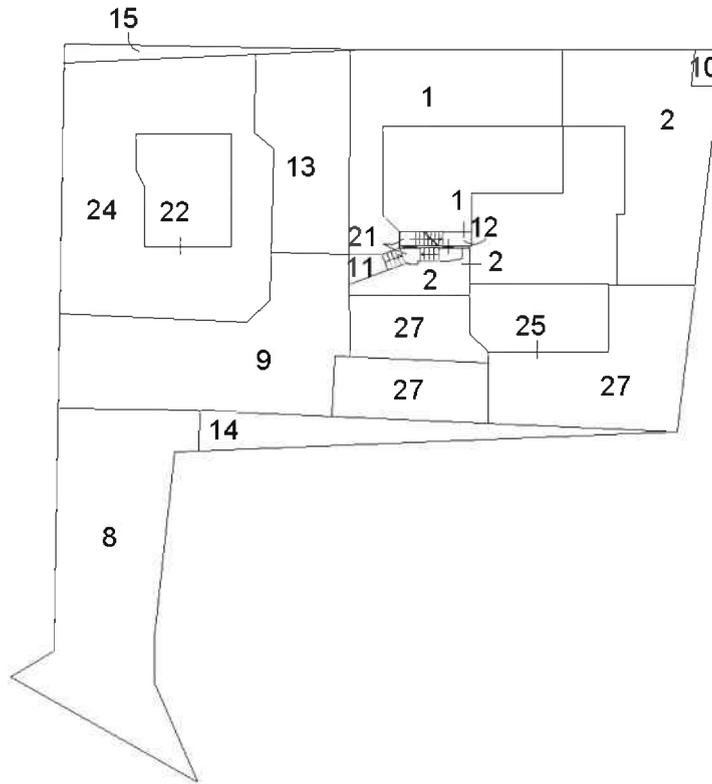

Piano Interrato

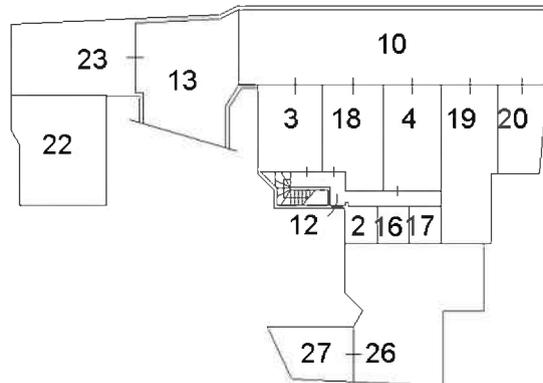

Ultima planimetria in atti