

Dichiarazione protocollo n. BS0176934 del 24/04/2008

**Agenzia del Territorio
CATASTO FABBRICATI
Ufficio Provinciale di
Brescia**

Planimetria di u.i.u. in Comune di Vallio Terme

Via Sopranico

civ. 8

Identificativi Catastali:

Sezione:
Foglio: 11
Particella: 3625
Subalterno: 25


Compilata da:

Iscritto all'albo:
Geometri

Prov. Brescia

Scheda n. 1

Scala 1:200

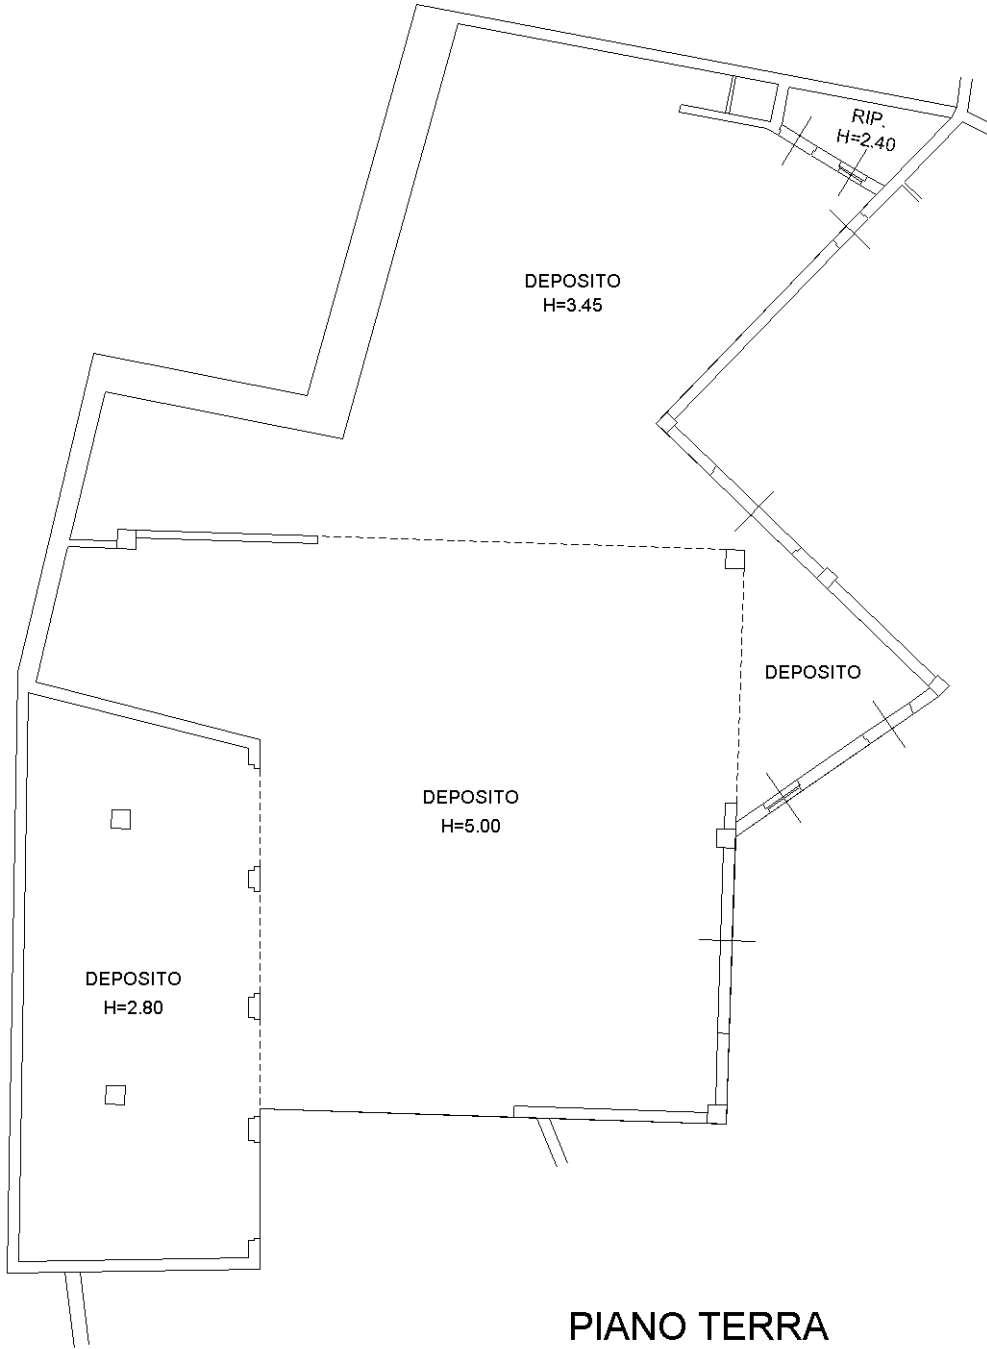

PIANO TERRA



Catasto dei Fabbricati - Situazione al 26/04/2016 - Comune di VALLIO TERME (L.626) - < Foglio: 11 - Particella: 3625 - Subalterno: 25 >
VIA SOPRANICO n. 8 piano: T;

Ultima planimetria in atti

Dichiarazione protocollo n. BS0176934 del 24/04/2008

**Agenzia del Territorio
CATASTO FABBRICATI
Ufficio Provinciale di
Brescia**

Planimetria di u.i.u. in Comune di Vallio Terme

Via Sopranico

civ. 8

Identificativi Catastali:

Sezione:

Foglio: 11

Particella: 3625

Subalterno: 26

Compilata da:


Iscritto all'albo:
Geometri

Prov. Brescia


Scheda n. 1

Scala 1:200

PIANO TERRA

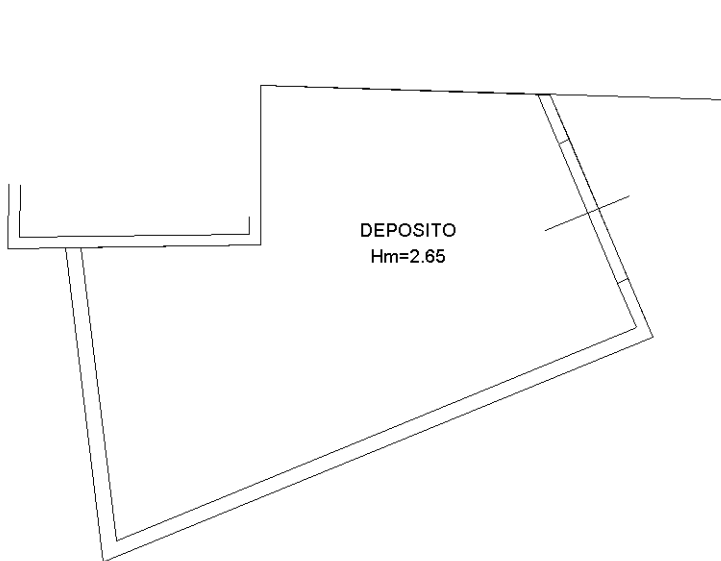

DEPOSITO
Hm=2.65

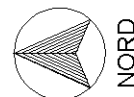

NORD

Catasto dei Fabbricati - Situazione al 26/04/2016 - Comune di VALLIO TERME (L.626) - < Foglio: 11 - Particella: 3625 - Subalterno: 26 >
VIA SOPRANICO n. 8 piano: T;

Ultima planimetria in atti

10