



N=5098600

7-Feb-2019 10:39:43
Prot. n. 179835/2019

Scala originale: 1:1000
Dimensione cornice: 388.000 x 276.000 metri

Comune: CAPO DI PONTE
Foglio: 25

F=1604100

**Agenzia del Territorio
CATASTO FABBRICATI
Ufficio Provinciale di
Brescia**

Dichiarazione protocollo n. BS0119603 del 02/05/2012

Planimetria di u.i.u. in Comune di Capo Di Ponte

Via Nazionale

civ. 36

Identificativi Catastali:

Sezione: CAP

Foglio: 8

Particella: 2434

Subalterno: 6

Compilata da:

Maranta Francesco

Iscritto all'albo:

Periti Edili


Prov. Brescia

N. 373


Scheda n. 1

Scala 1:200


p. Terzo (3)

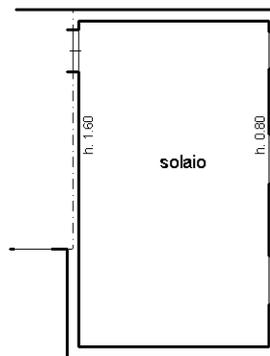

p. Primo (1)

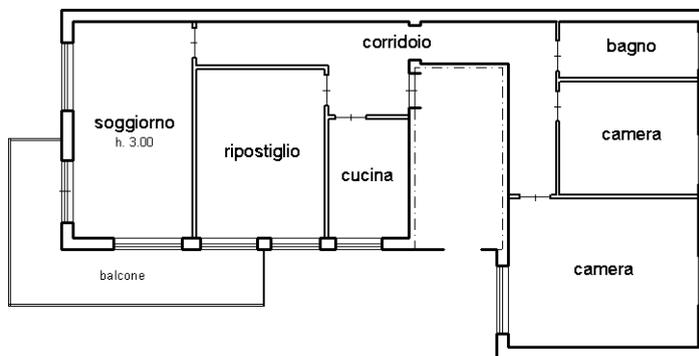

p. Seminterrato (S1)

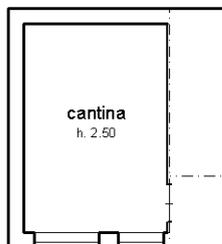

orientamento:



Ultima planimetria in atti

Agenzia delle Entrate
CATASTO FABBRICATI
Ufficio Provinciale di
Brescia

Dichiarazione protocollo n. BS0195836 del 18/09/2017

Planimetria di u.i.u. in Comune di Capo Di Ponte

Via Nazionale

civ. 36

Identificativi Catastali:

Sezione: CAP
Foglio: 8
Particella: 2436
Subalterno: 4

Compilata da:
Angeli Franco

Iscritto all'albo:
Geometri



Prov. Brescia

N. 5235

Scheda n. 1

Scala 1:200

PIANO TERRA

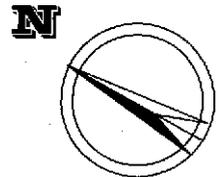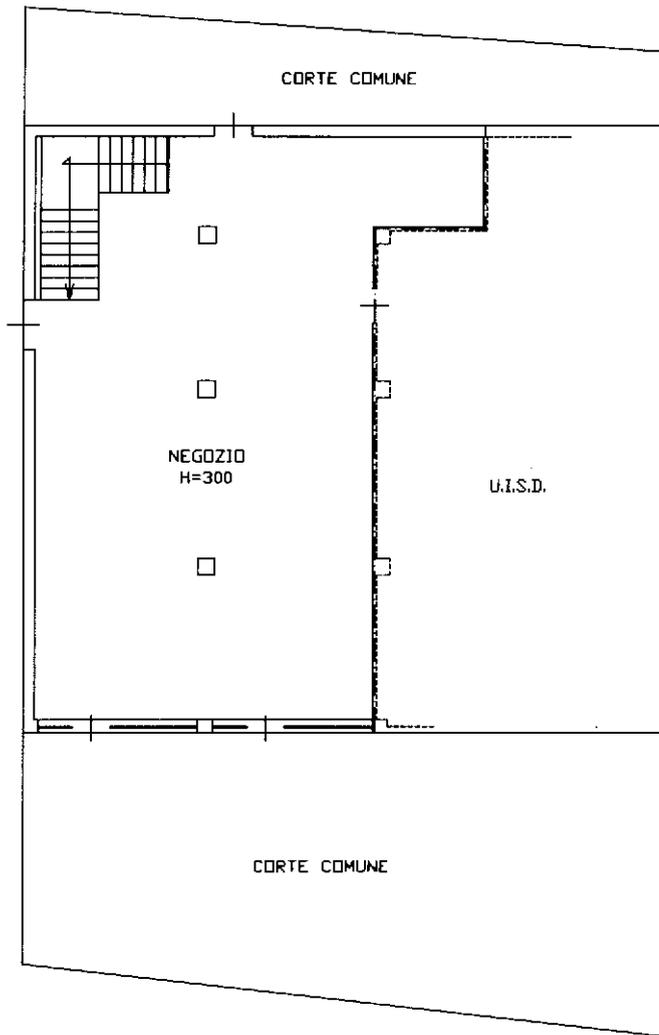

Ultima planimetria in atti

Agenzia delle Entrate
CATASTO FABBRICATI
Ufficio Provinciale di
Brescia

Dichiarazione protocollo n. BS0195836 del 18/09/2017

Planimetria di u.i.u. in Comune di Capo Di Ponte

Via Nazionale

civ. 36

Identificativi Catastali:

Sezione: CAP

Foglio: 8

Particella: 2436

Subalterno: 5

Compilata da:
Angeli Franco

Iscritto all'albo:
Geometri



Prov. Brescia

N. 5235

Scheda n. 1

Scala 1:200

PIANO TERRA

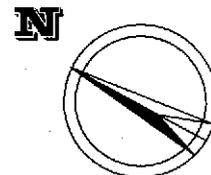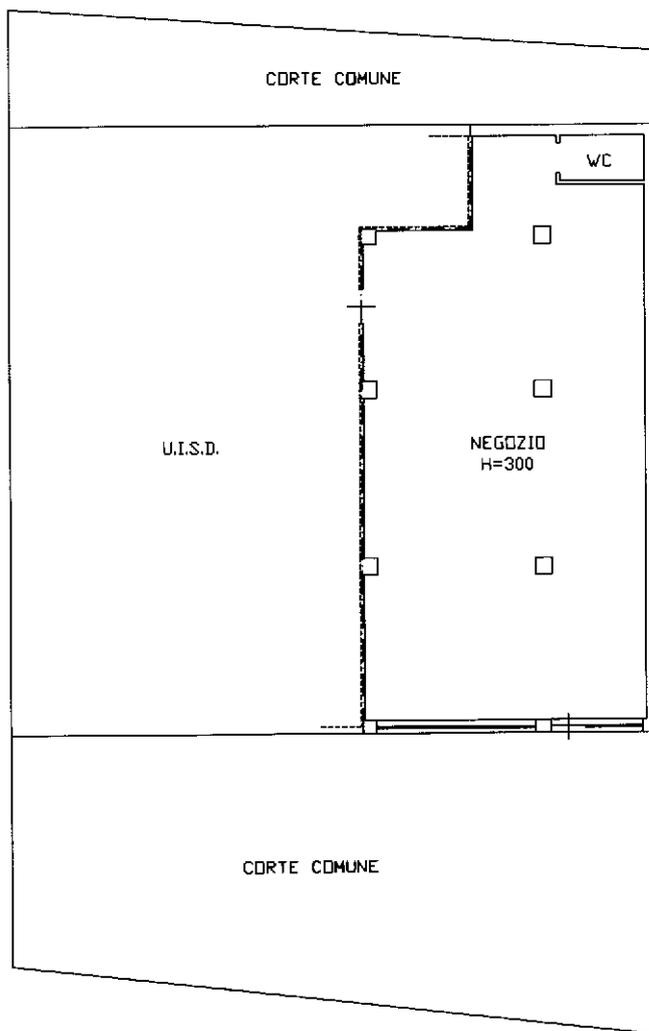

Ultima planimetria in atti

Catasto dei Fabbricati - Situazione al 07/02/2019 - Comune di CAPO DI PONTE (B664) - < Sez. Urb.: NCT - Foglio: 25 - Particella: 2436 - Subalterno: 5 >
Firmato DA **FONSA ZUCCHETTI** in data 18/09/2017
PEC: fonsa.zucchetti@pec.mil.it
Serial#: 6996cea10253df19917ee450f56c5638c

Agenzia delle Entrate
CATASTO FABBRICATI
Ufficio Provinciale di
Brescia

Dichiarazione protocollo n. BS0195836 del 18/09/2017

Planimetria di u.i.u. in Comune di Capo Di Ponte

Via Nazionale

civ. 36

Identificativi Catastali:

Sezione: CAP

Foglio: 8

Particella: 2436

Subalterno: 6

Compilata da:
Angeli Franco

Iscritto all'albo:
Geometri


Prov. Brescia

N. 5235


Scheda n. 1

Scala 1:200

PIANO PRIMO INTERRATO

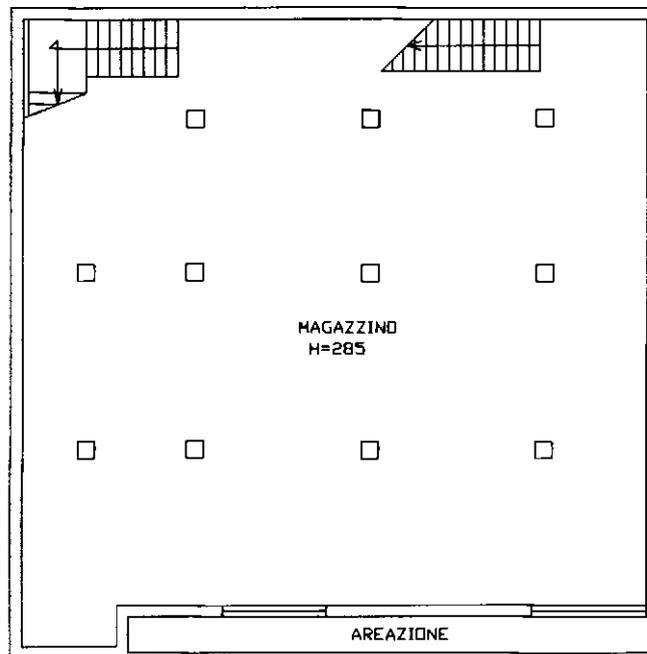

PIANO SECONDO INTERRATO

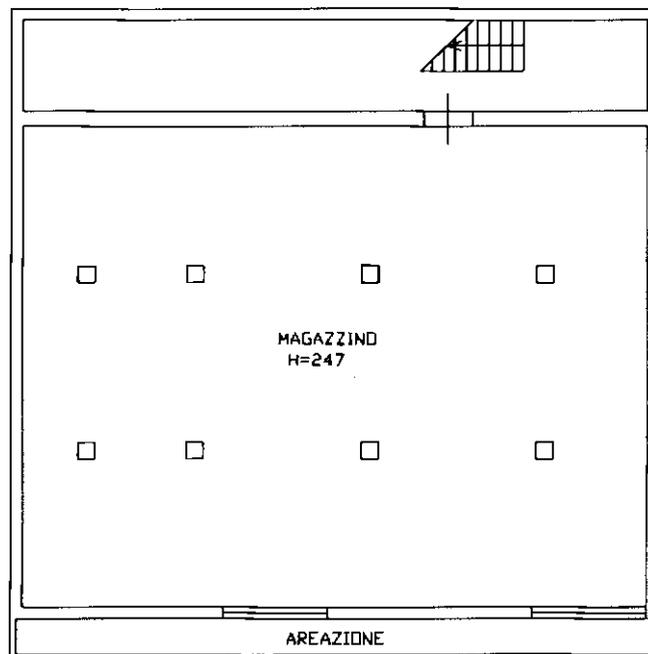

N



Ultima planimetria in atti

MODULARIO
a.c. n. 496



MINISTERO DELLE FINANZE
DIPARTIMENTO DEL TERRITORIO

CATASTO EDILIZIO URBANO (RDL 13-4-1939, n. 652)


MOD. AN (CEU)

EUR
300


Planimetria di u.i.u. in Comune di **CAPO DI PONTE** via **NAZIONALE** civ. **SN**

PIANO TERRA

CONF. STRADA PROVINCIALE

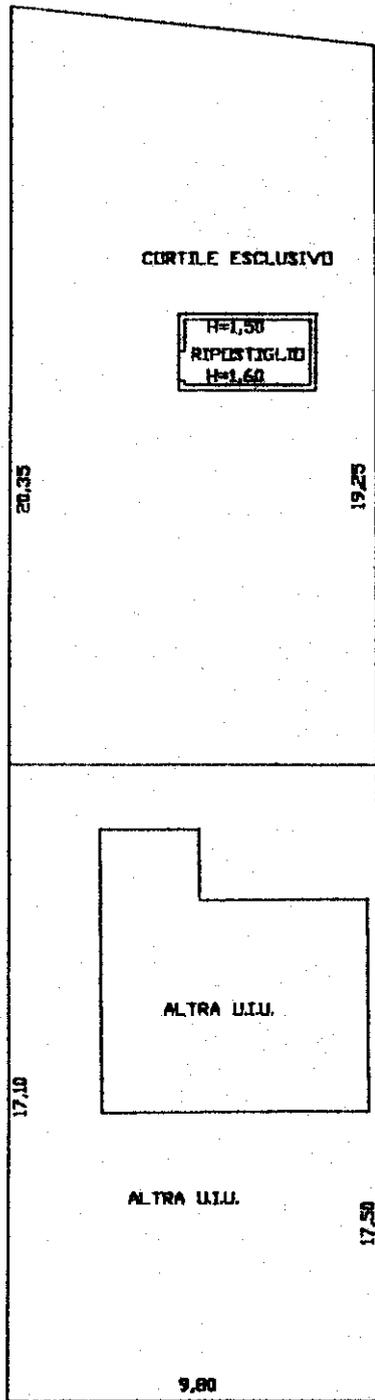

ORIENTAMENTO

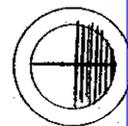

NORD

SCALA DI 1:...

Dichiarazione di N.C.
Denuncia di variazione

Compilata dal **GEOM. TOSINI GIACOMO**
(Titolo, cognome e nome)

Iscritto all'albo de **GEOMETRI**

RISERVATO ALL'UFFICIO



Ultima planimetria in atti
Identificativi catastali

Data presentazione: 27/11/2001 - Data: 07/02/2019 - n. T97235 - Richiedente: RSSRCR78D06E704Y
Totale schede: 1 Formato di acquisizione: A4(210x297) - Formato stampa riferimento: A4(210x297)


Catasto di Fabbricati - Situazione al 07/02/2019 - Comune di CAPO DI PONTE (B664) - < Sez. Urb.: NCT - Foglio: 25 - Particella: 4590 - Subalterno: 2 >
Firmato Da: **GIACOMO TOSINI** - PEC S.P.A. NG CA 3 Serial#: 6996cea10253df19917ee450f56c5638c

**Agenzia del Territorio
CATASTO FABBRICATI
Ufficio Provinciale di
Brescia**


ELABORATO PLANIMETRICO	
Compilato da: Maranta Francesco	
Iscritto all'albo: Periti Edili	
Prov. Brescia	N. 373

Comune di Capo Di Ponte	Protocollo n. BS0119602 del 02/05/2012
Sezione: CAP Foglio: 8 Particella: 2434	Tipo Mappale n. del
Dimostrazione grafica dei subalterni Scala 1 : 500	


p. Terzo (3)

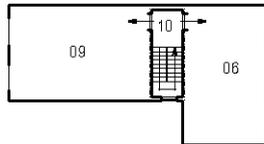


p. Secondo (2)

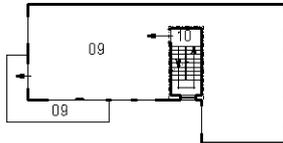


p. Primo (1)

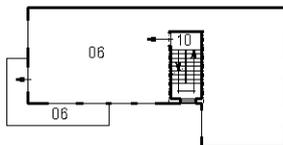

p. Terra (T)

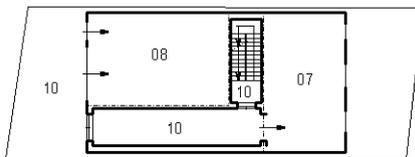

p. Seminterrato (S1)

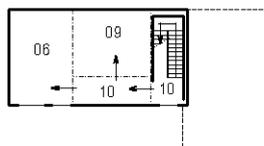

orientamento:



Ultima planimetria in atti



Direzione Provinciale di Brescia
 Ufficio Provinciale - Territorio
 Servizi Catastali
 Comune di: CAPO DI PONTE
 Elenco Subalterni

**ACCERTAMENTO DELLA PROPRIETA IMMOBILIARE URBANA
 ELENCO DEI SUBALTERNI ASSEGNATI**

Comune		Sezione		Foglio	Particella		Tipo mappale	del:
CAPO DI PONTE		CAP	n°civ	8	2434	Int.	DESCRIZIONE	
Sub	UBICAZIONE via/piazza			Piani	Scala			
1							SOPPRESSO	
2							SOPPRESSO	
3							SOPPRESSO	
4							SOPPRESSO	
5							SOPPRESSO	
6	via nazionale	36		S1-13			ABITAZIONE DI TIPO CIVILE	
7	via nazionale	36		T			LOCALE DI DEPOSITO	
8	via nazionale	36		T			NEGOZIO	
9	via nazionale	36		S1-23			ABITAZIONE DI TIPO CIVILE	
10	via nazionale	SNC		S1-T1-2 3			BENE COMUNE NON CENSIBILE COMUNE AI SUB. 6, 7, 8 E 9. CORRIDOIO A P. S1, VANO SCALA DA P. S1 A P. 3, CORTE E CORRIDOIO A P. T.	


Unità immobiliari n. 10

Tributi erariali: 0,00


Visura telematica





PIANO PRIMO INTERRATO

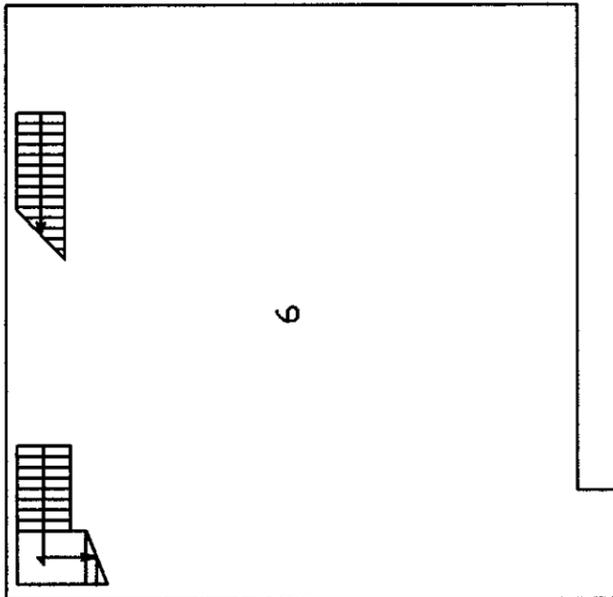


PIANO SECONDO INTERRATO

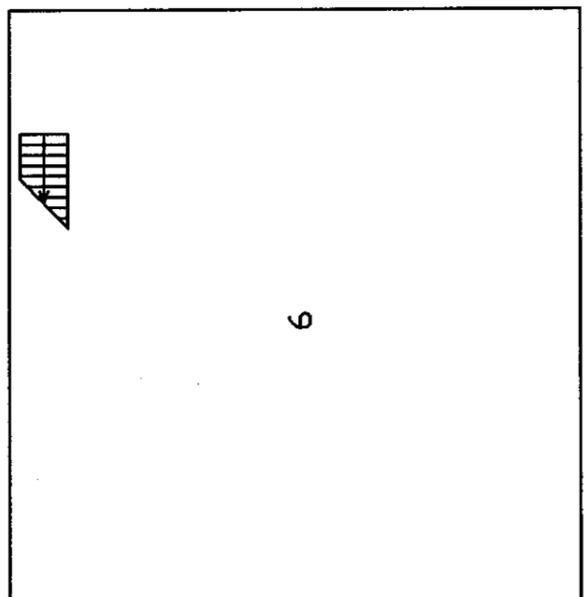

PIANO TERRA

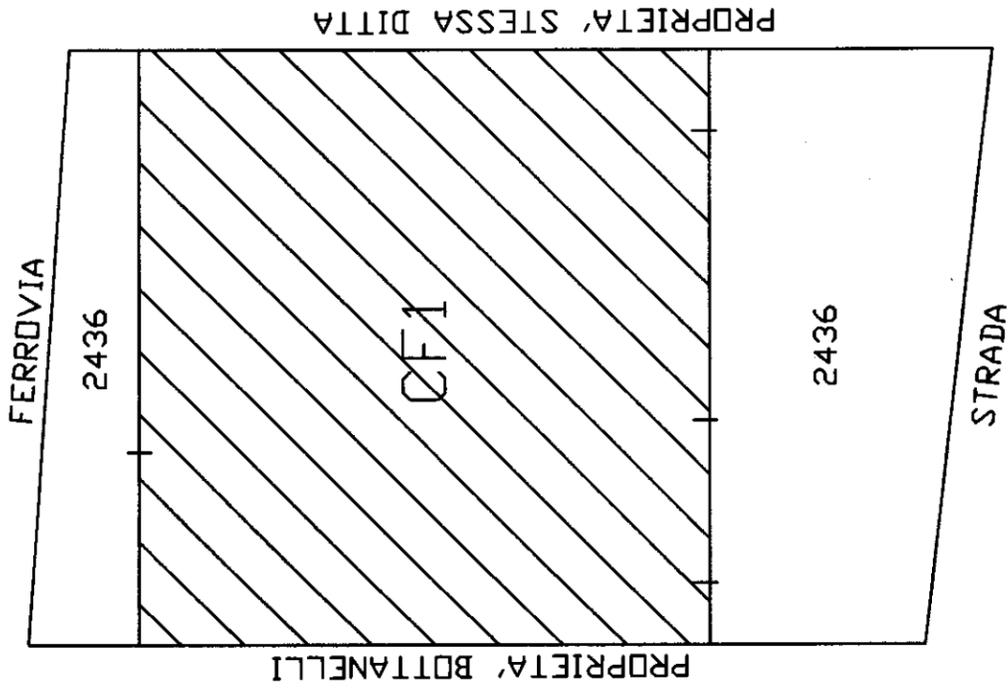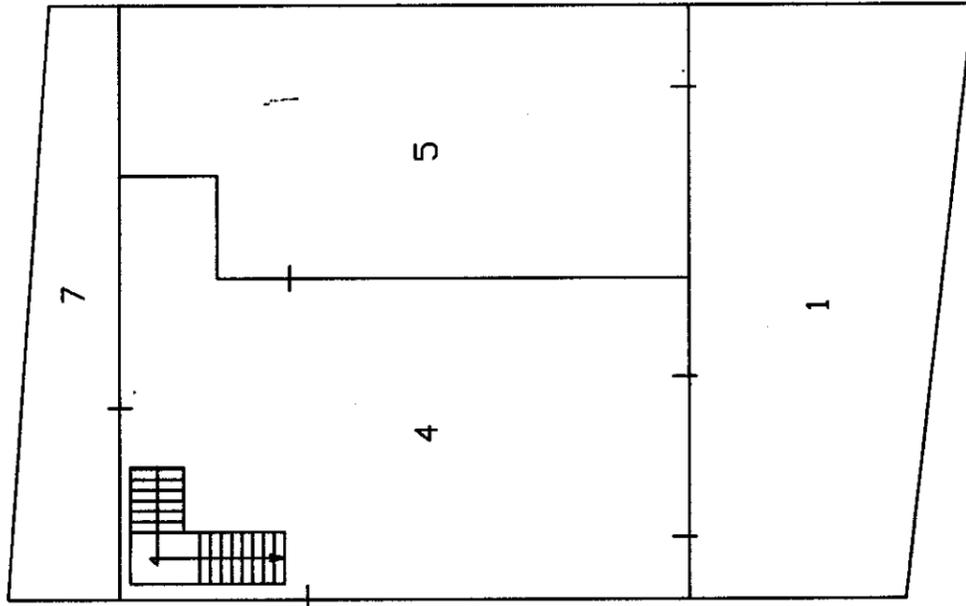

PIANO PRIMO

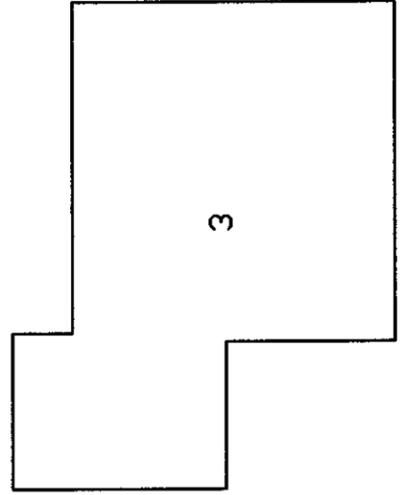

Direzione Provinciale di Brescia
Ufficio Provinciale - Territorio
Servizi Catastali
Comune di: CAPO DI PONTE
Elenco SubalterniACCERTAMENTO DELLA PROPRIETA IMMOBILIARE URBANA
ELENCO DEI SUBALTERNI ASSEGNATI

Comune	Sezione	Foglio	Particella	Tipo mappale	del:	
CAPO DI PONTE	CAP	8	2436			
Sub	UBICAZIONE via/piazza	n°civ	Piani	Scala	Int.	DESCRIZIONE
1	VIA NAZIONALE	1	T			BENE COMUNE NON CENSIBILE COMUNE AI SUBALTERNI 3, 4, 5 E 6 - CORTE
2						SOPPRESSO
3	VIA NAZIONALE	36	1			APPARTAMENTO
4	VIA NAZIONALE	36	T			NEGOZIO
5	VIA NAZIONALE	36	T			NEGOZIO
6	VIA NAZIONALE	36	S1 S2			MAGAZZINO
7	VIA NAZIONALE	36	T			BENE COMUNE NON CENSIBILE COMUNE AI SUBALTERNI 4, 5 E 6 - CORTE

Unità immobiliari n. 7

Tributi erariali: 0,00

Visura telematica





**Agenzia del Territorio
CATASTO FABBRICATI
Ufficio Provinciale di
Brescia**

ELABORATO PLANIMETRICO	
Compilato da: Taboni Marco	
Iscritto all'albo: Geometri	
Prov. Brescia	N. 4554

Comune di Capo Di Ponte	Protocollo n. BS0519261 del 03/11/2011
Sezione: CAP Foglio: 8 Particella: 4590	Tipo Mappale n. 515170 del 31/10/2011
Dimostrazione grafica dei subalterni	
Scala 1 : 500	

PIANO TERRA

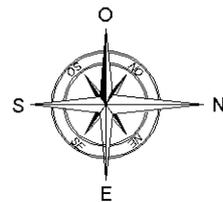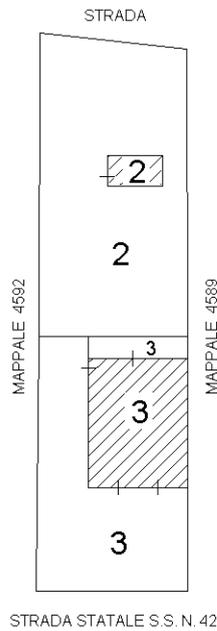

Ultima planimetria in atti



Direzione Provinciale di Brescia
Ufficio Provinciale - Territorio
Servizi Catastali
Comune di: CAPO DI PONTE
Elenco Subalterni

**ACCERTAMENTO DELLA PROPRIETA IMMOBILIARE URBANA
ELENCO DEI SUBALTERNI ASSEGNATI**

Comune		Sezione	Foglio	Particella		Tipo mappale	del:
CAPO DI PONTE		CAP	8	4590		515170	
Sub	UBICAZIONE via/piazza	n°civ	Piani	Scala	Int.	DESCRIZIONE	
1						SOPPRESSO	
2	via nazionale	SNC	T			DEPOSITO	
3	via nazionale	SNC	T			BOX	

Unità immobiliari n. 3

Tributi erariali: 0,00

Visura telematica

