



N-5036800

F=1569700

1 Particella: 709

Comune: RUDIANO
Foglio: 9
Scala originale: 1:2000
Dimensione cornice: 534.000 x 378.000 metri
14 Set 2018 15:11:2
Prot. n. T183082/2018

Direzione Provinciale di Brescia
Ufficio Provinciale - Territorio
Servizi Catastali
Comune di: RUDIANO
Elenco Subalterni

ACCERTAMENTO DELLA PROPRIETA IMMOBILIARE URBANA
ELENCO DEI SUBALTERNI ASSEGNATI

Comune	Sezione	Foglio	Particella	Tipo mappale	del:
RUDIANO	NCT	9	709	134900	
Sub	UBICAZIONE via/piazza	n°civ	Piani	Scala	Int.
1			T-1 2-3 S1		
2	VIA PAOLO BORSELLINO	SNC	T-S1		
3	VIA PAOLO BORSELLINO	SNC	T-S1		
4	VIA PAOLO BORSELLINO	SNC	T		
5	VIA PAOLO BORSELLINO	SNC	T		
6	VIA PAOLO BORSELLINO	SNC	T		
7	VIA PAOLO BORSELLINO	SNC	1		
8	VIA PAOLO BORSELLINO	SNC	1-S1		
9	VIA PAOLO BORSELLINO	SNC	1-S1		
10	VIA PAOLO BORSELLINO	SNC	1-S1		
11	VIA PAOLO BORSELLINO	SNC	1		
12	VIA PAOLO BORSELLINO	SNC	2		
13	VIA PAOLO BORSELLINO	SNC	2-S1		
14	VIA PAOLO BORSELLINO	SNC	2		
15	VIA PAOLO BORSELLINO	SNC	2		
16	VIA PAOLO BORSELLINO	SNC	2		
17	VIA PAOLO BORSELLINO	SNC	3		
18	VIA PAOLO BORSELLINO	SNC	3		
19	VIA PAOLO BORSELLINO	SNC	S1		
20	VIA PAOLO BORSELLINO	SNC	S1		
21	VIA PAOLO BORSELLINO	SNC	S1		
22	VIA PAOLO BORSELLINO	SNC	S1		
23	VIA PAOLO BORSELLINO	SNC	S1		
24	VIA PAOLO BORSELLINO	SNC	S1		
25	VIA PAOLO BORSELLINO	SNC	S1		
26	VIA PAOLO BORSELLINO	SNC	S1		
27	VIA PAOLO BORSELLINO	SNC	S1		
28	VIA PAOLO BORSELLINO	SNC	S1		
29	VIA PAOLO BORSELLINO	SNC	S1		
30	VIA PAOLO BORSELLINO	SNC	S1		
31	VIA PAOLO BORSELLINO	SNC	S1		
32	VIA PAOLO BORSELLINO	SNC	S1		
33	VIA PAOLO BORSELLINO	SNC	S1		
34	VIA PAOLO BORSELLINO	SNC	S1		
35	VIA PAOLO BORSELLINO	SNC	S1		

Unità immobiliari n. 35

Tributi erariali: 0,00

Visura telematica

Dichiarazione protocollo n° BS0192355 del 19/04/2007
Planimetria di u.i.u. in Comune di Rudiano
Via Paolo Borsellino

Identificativi Catastali:
Sezione: NCT
Foglio: 9
Particella: 709
Subalterno: 6

Compilata da:
Ruffini Aldo


Iscritto all'albo:
Architetti

Prov. Milano N. 4653


Scheda n. 1	Scala 1:200
-------------	-------------

Firmato Da: LAMA GIUSEPPE Emesso Da: ARUBAPEC S.P.A. NG CA 3 Serial#: 6abdd28ab158105a9fc32b19e776d026

VIA PAOLO BORSELLINO

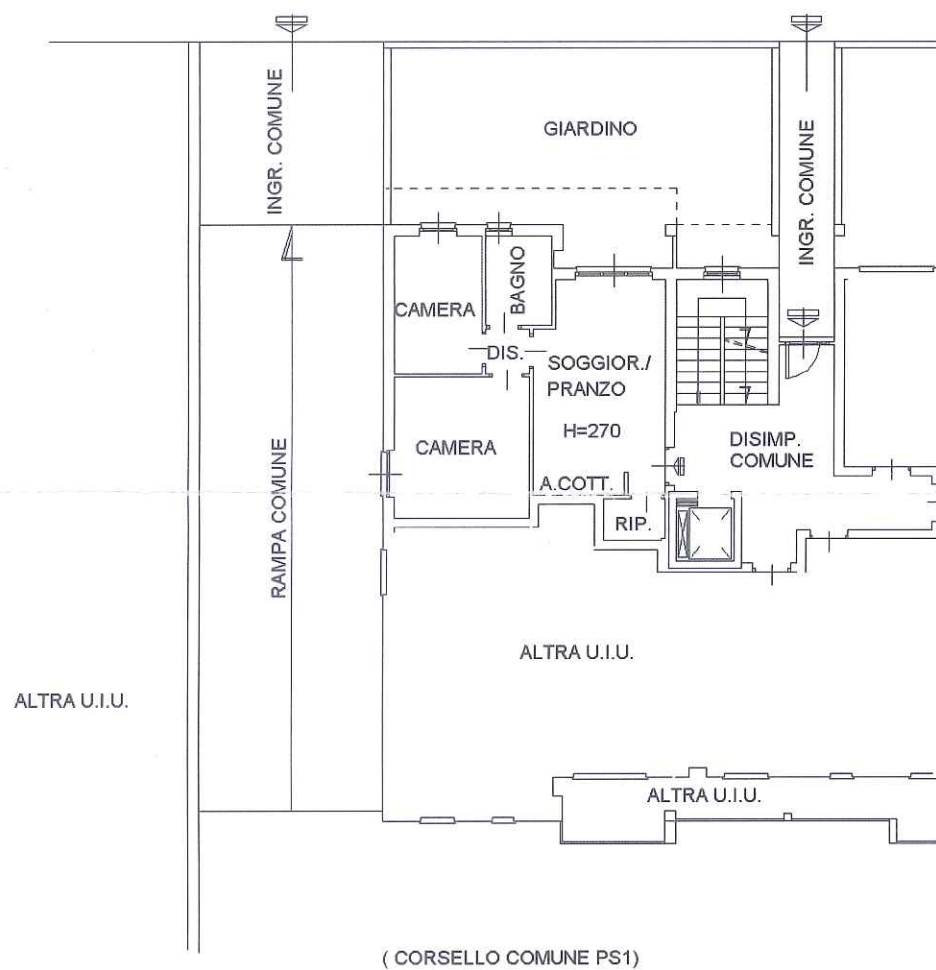


PIANO TERRA

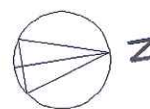


Agenzia del Territorio
CATASTO FABBRICATI
Ufficio Provinciale di
Brescia

Dichiarazione protocollo n. BS0192355 del 19/04/2007	
Planimetria di u.i.u. in Comune di Rudiano	
Via Paolo Borsellino civ. SNC	
Identificativi Catastali:	Compilata da:
Sezione: NCT	Ruffini Aldo
Foglio: 9	Iscritto all'albo:
Particella: 709	Architetti
Subalterno: 22	Prov. Milano N. 4653

Scheda n. 1 Scala 1:200

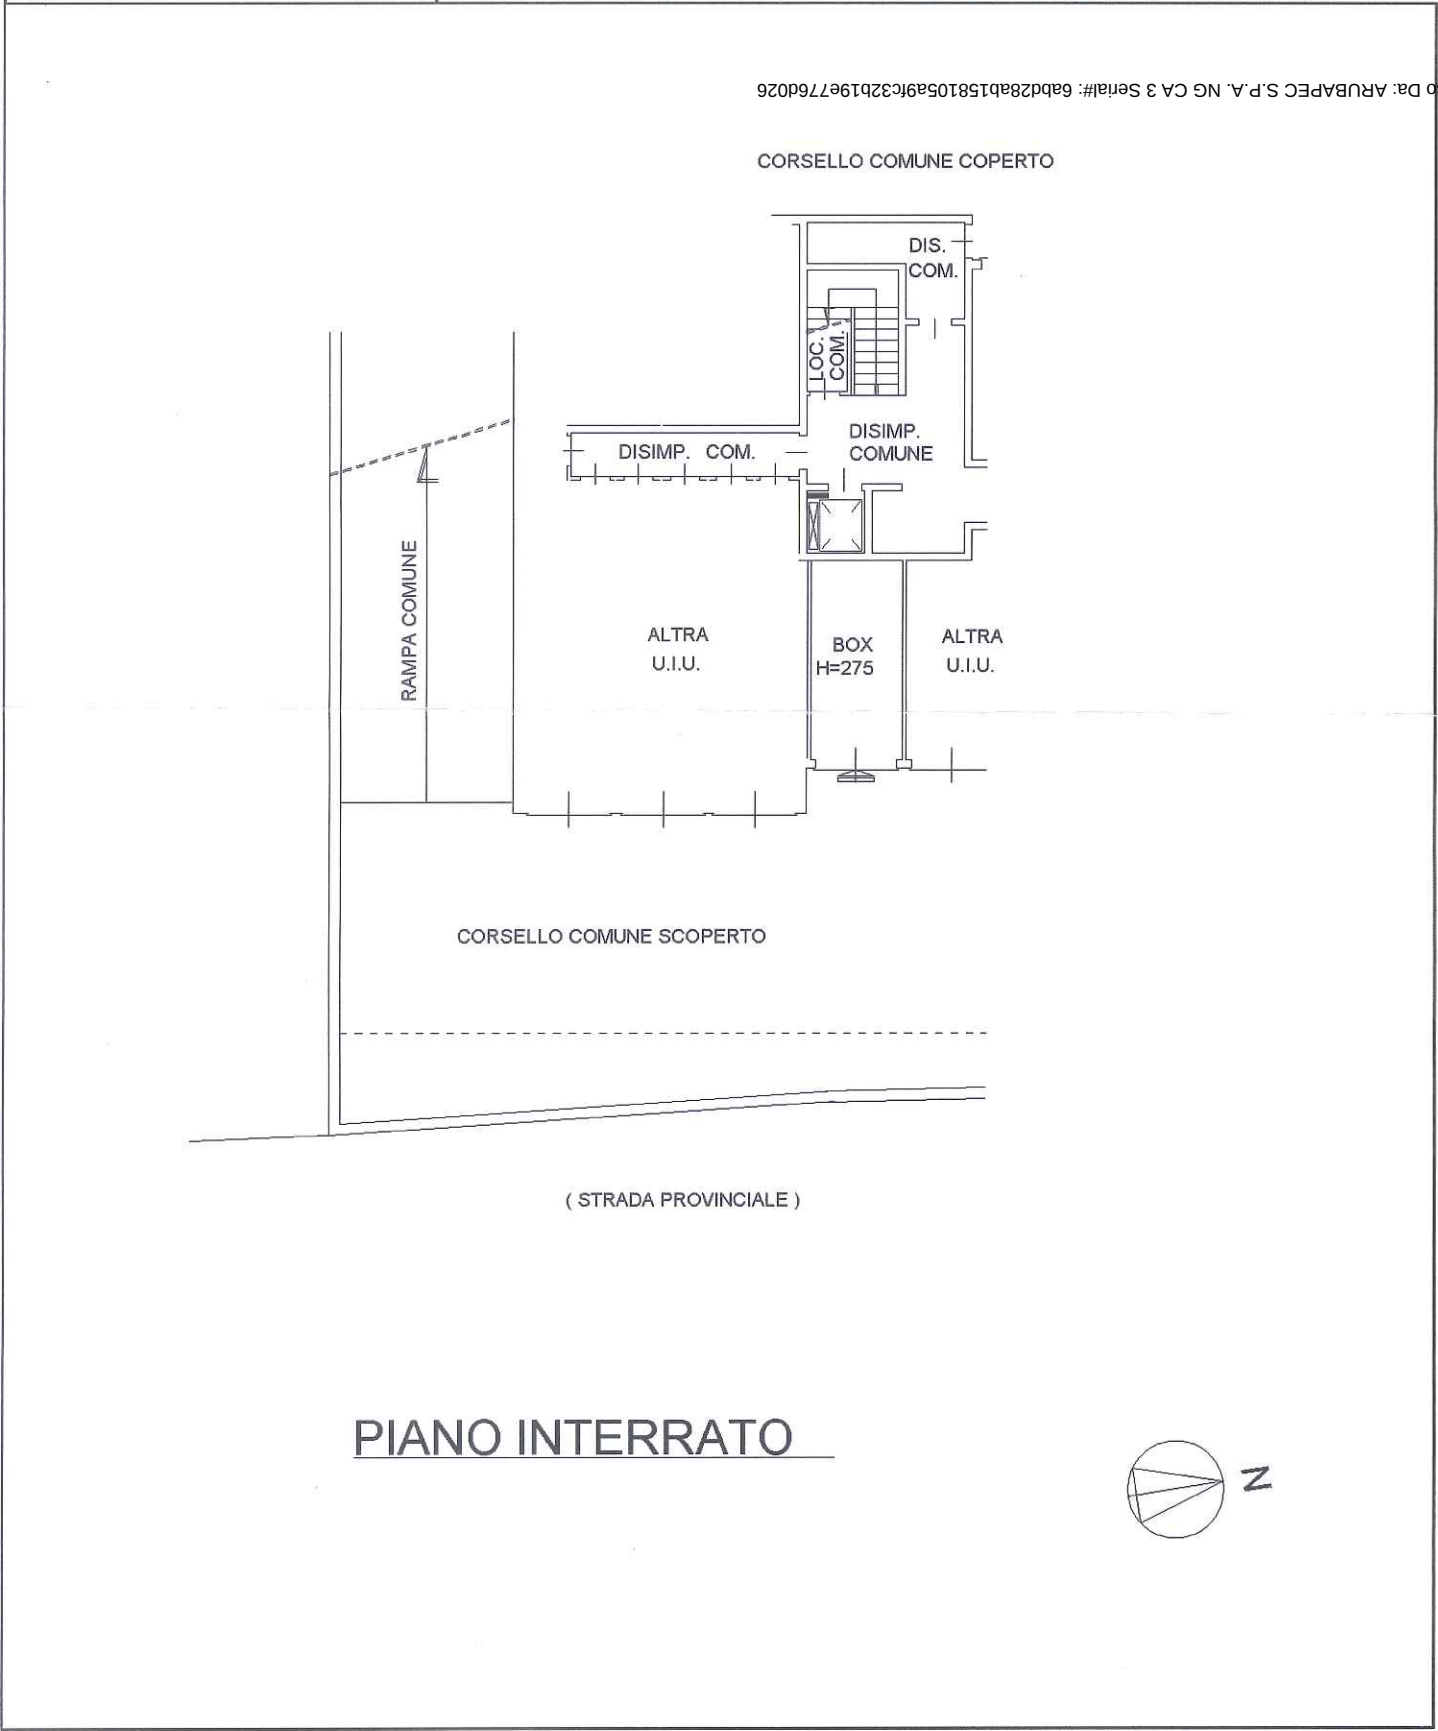

RAMPA
P=20%

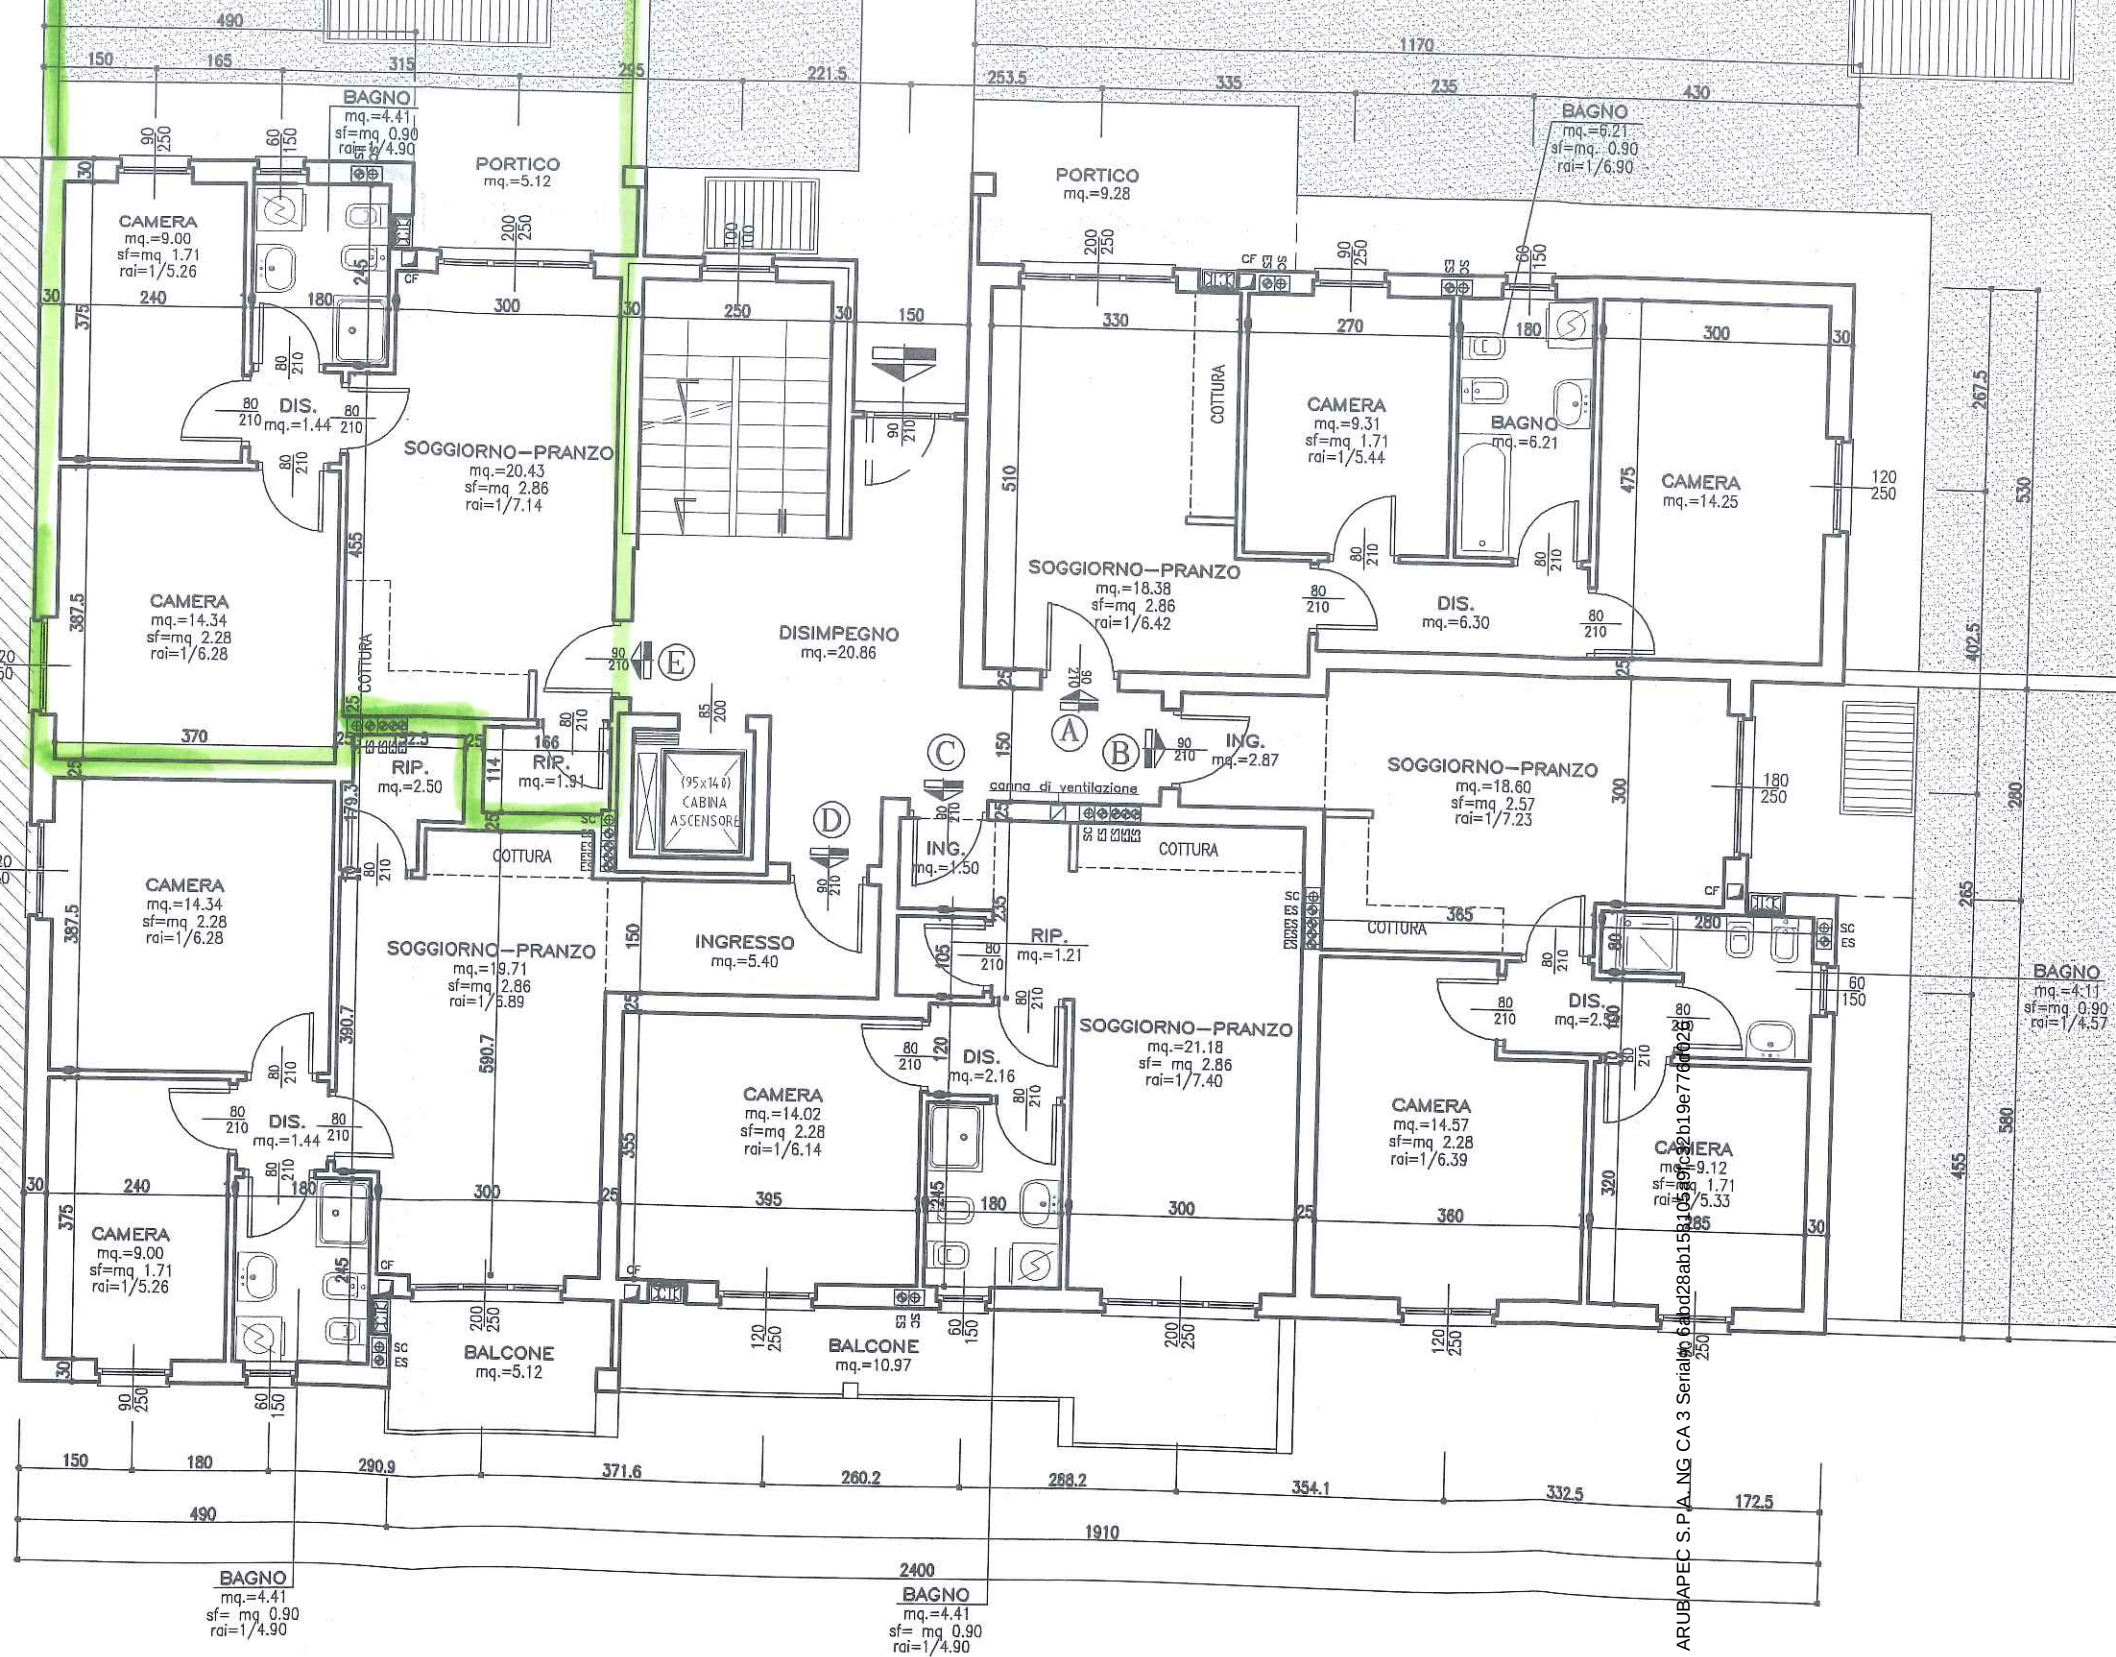

CORSELLO

DI
(scoperto)

MANOVRA

ALLEGATO
PERMESSO DI
COSTRUIRE

Firmato Da: LAMA GIUSEPPE Emesso Da: ARUBAPEC S.P.A. NG CA 3 Serial 1058906 b19e776d28ab1581058906 b19e776d28ab1581

