

**Agenzia del Territorio
CATASTO FABBRICATI
Ufficio Provinciale di
Brescia**

Dichiarazione protocollo n. BS0175385 del 30/08/2013

Planimetria di u.i.u. in Comune di Gavardo

Via Pellegrine

civ.

Identificativi Catastali:

Sezione: S0Z

Foglio: 2

Particella: 3712

Subalterno: 3

Compilata da:
Rivetta Massimo

Iscritto all'albo:
Geometri



Prov. Brescia

N. 3682

Scheda n. 1

Scala 1:200

PIANO TERRA INTERMEDIO

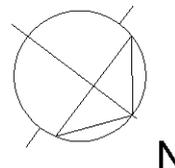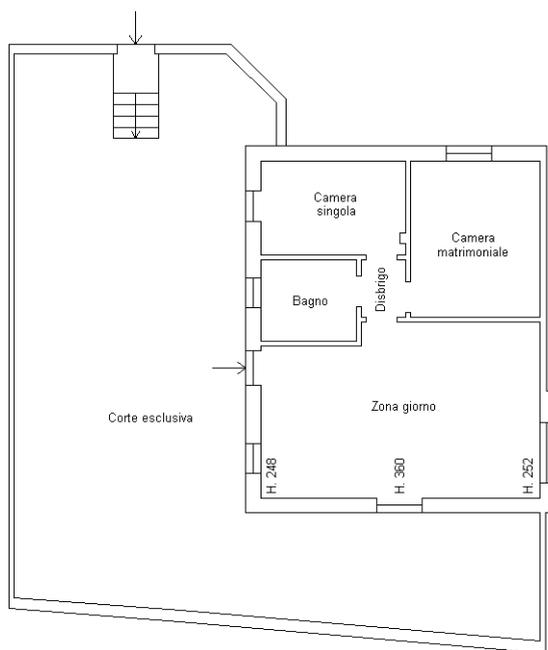

Catasto dei Fabbricati - Situazione al 15/09/2017 - Comune di GAVARDO (D940) - < Sez.Urb.: NCT - Foglio: 28 - Particella: 3712 - Subalterno: 3 >
VIA PELLEGRINE piano: T;

Ultima planimetria in atti

**Agenzia del Territorio
CATASTO FABBRICATI
Ufficio Provinciale di
Brescia**

Dichiarazione protocollo n. BS0175385 del 30/08/2013

Planimetria di u.i.u. in Comune di Gavardo

Via Pellegrine

civ.

Identificativi Catastali:

Sezione: S0Z
Foglio: 2
Particella: 3712
Subalterno: 4

Compilata da:
Rivetta Massimo

Iscritto all'albo:
Geometri



Prov. Brescia

N. 3682

Scheda n. 1

Scala 1:200

PIANO INTERRATO INTERMEDIO

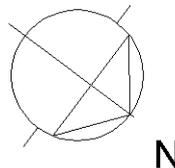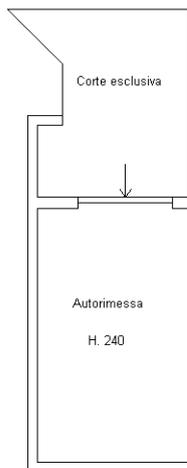

Ultima planimetria in atti

**Agenzia del Territorio
CATASTO FABBRICATI
Ufficio Provinciale di
Brescia**

Dichiarazione protocollo n. BS0175385 del 30/08/2013

Planimetria di u.i.u. in Comune di Gavardo

Via Pellegrine

civ.

Identificativi Catastali:

Sezione: SOZ

Foglio: 2

Particella: 3712

Subalterno: 7

Compilata da:
Rivetta Massimo

Iscritto all'albo:
Geometri



Prov. Brescia

N. 3682

Scheda n. 1

Scala 1:200

PIANO TERRA ALTO

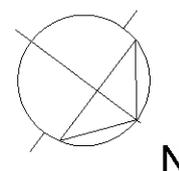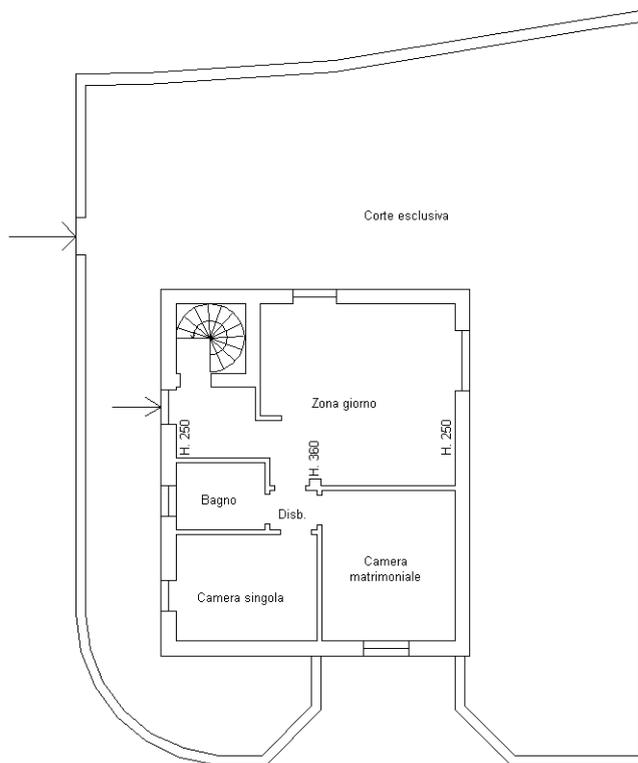

Ultima planimetria in atti

**Agenzia del Territorio
CATASTO FABBRICATI
Ufficio Provinciale di
Brescia**

Dichiarazione protocollo n. BS0175385 del 30/08/2013

Planimetria di u.i.u. in Comune di Gavardo

Via Pellegrine

civ.

Identificativi Catastali:

Sezione: SO2

Foglio: 2

Particella: 3712

Subalterno: 8

Compilata da:
Rivetta Massimo

Iscritto all'albo:
Geometri



Prov. Brescia

N. 3682

Scheda n. 1

Scala 1:200

PIANO INTERRATO ALTO

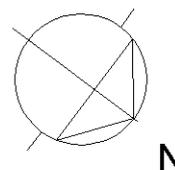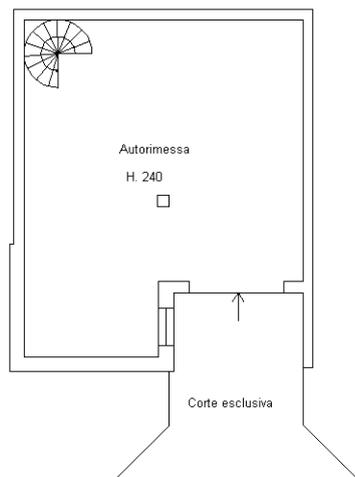

Ultima planimetria in atti

**Agenzia del Territorio
CATASTO FABBRICATI
Ufficio Provinciale di
Brescia**

Dichiarazione protocollo n. BS0175385 del 30/08/2013

Planimetria di u.i.u. in Comune di Gavardo

Via Pellegrine

civ.

Identificativi Catastali:

Sezione: S0Z

Foglio: 2

Particella: 3712

Subalterno: 9

Compilata da:
Rivetta Massimo

Iscritto all'albo:
Geometri



Prov. Brescia

N. 3682

Scheda n. 1

Scala 1:200

PIANO TERRA INTERMEDIO

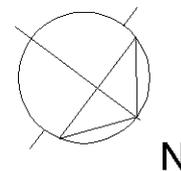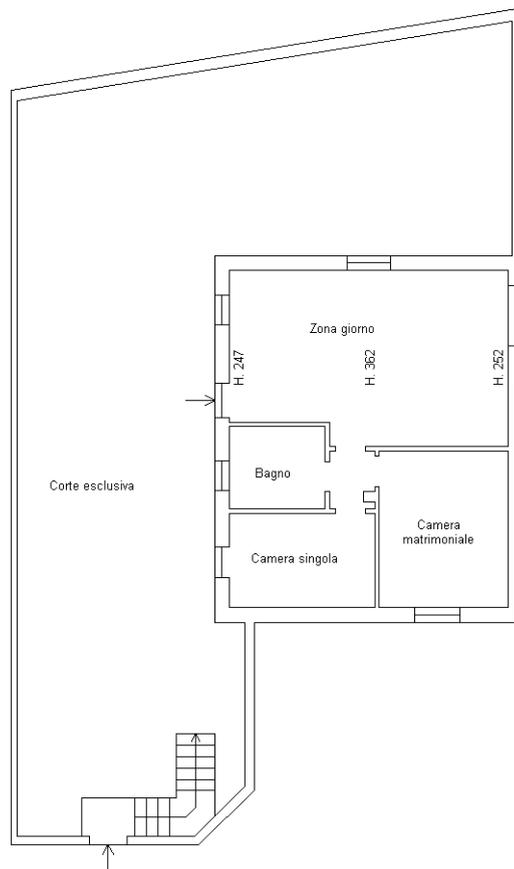

Ultima planimetria in atti

**Agenzia del Territorio
CATASTO FABBRICATI
Ufficio Provinciale di
Brescia**

Dichiarazione protocollo n. BS0175385 del 30/08/2013

Planimetria di u.i.u. in Comune di Gavardo

Via Pellegrine

civ.

Identificativi Catastali:

Sezione: S0Z

Foglio: 2

Particella: 3712

Subalterno: 10

Compilata da:
Rivetta Massimo

Iscritto all'albo:
Geometri



Prov. Brescia

N. 3682

Scheda n. 1

Scala 1:200

PIANO INTERRATO INTERMEDIO

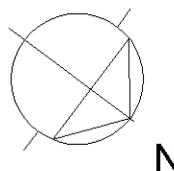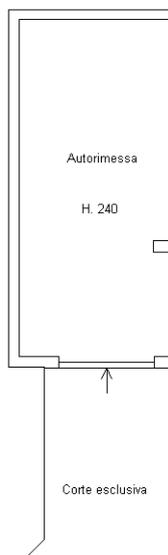

Ultima planimetria in atti

**Agenzia del Territorio
CATASTO FABBRICATI
Ufficio Provinciale di
Brescia**

Dichiarazione protocollo n. BS0175385 del 30/08/2013

Planimetria di u.i.u. in Comune di Gavardo

Via Pellegrine

civ.

Identificativi Catastali:

Sezione: SO2

Foglio: 2

Particella: 3712

Subalterno: 11

Compilata da:
Rivetta Massimo

Iscritto all'albo:
Geometri


Prov. Brescia

N. 3682


Scheda n. 1

Scala 1:200



PIANO TERRA BASSO

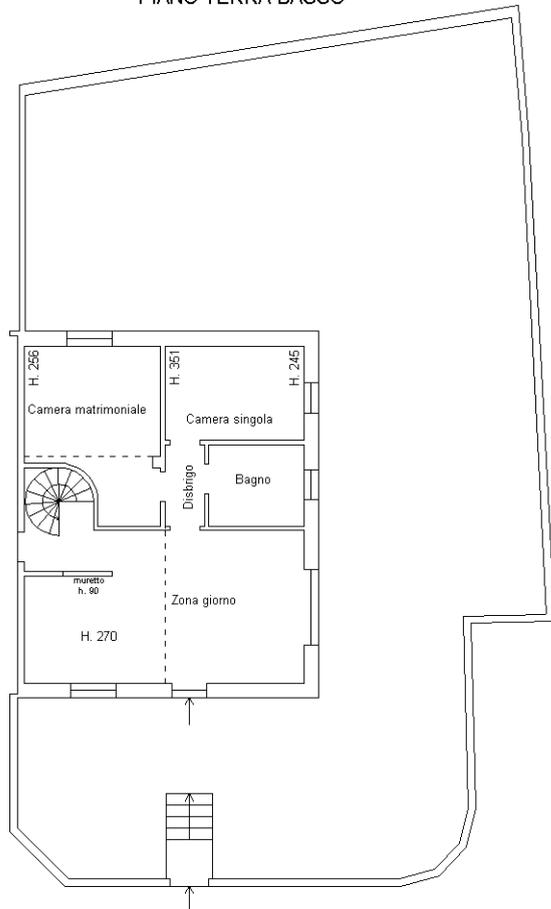

PIANO INTERRATO BASSO

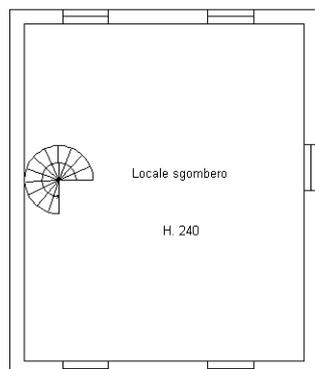

SOTTOTETTO BASSO

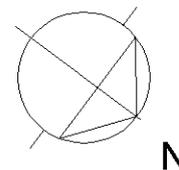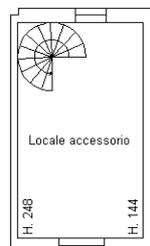

Catasto dei Fabbricati - Situazione al 15/09/2017 - Comune di GAVARDO (D940) - < Sez.Urb.: NCT - Foglio: 28 - Particella: 3712 - Subalterno: 11 >
VIA PELLEGRINE piano: S1-T-1;

Ultima planimetria in atti

**Agenzia del Territorio
CATASTO FABBRICATI
Ufficio Provinciale di
Brescia**

Dichiarazione protocollo n. BS0175385 del 30/08/2013

Planimetria di u.i.u. in Comune di Gavardo

Via Pellegrine

civ.

Identificativi Catastali:

Sezione: SO2

Foglio: 2

Particella: 3712

Subalterno: 12

Compilata da:
Rivetta Massimo

Iscritto all'albo:
Geometri



Prov. Brescia

N. 3682

Scheda n. 1

Scala 1:200

PIANO INTERRATO INTERMEDIO

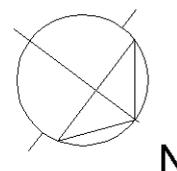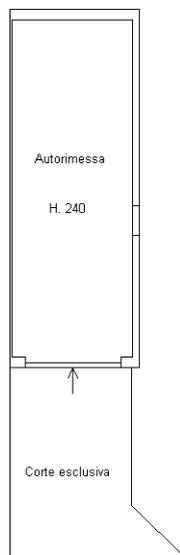

Ultima planimetria in atti