

**Agenzia del Territorio
CATASTO FABBRICATI
Ufficio Provinciale di
Brescia**

Dichiarazione protocollo n. BS0089679 del 22/02/2011

Planimetria di u.i.u. in Comune di Bione

Via Combattenti E Reduci

civ. 2/D

Identificativi Catastali:

Sezione:

Foglio: 16

Particella: 2379

Subalterno: 22

Compilata da:

Masetti Silvia

Iscritto all'albo:

Geometri


Prov. Brescia

N. 5522


Scheda n. 1

Scala 1:200

PIANO PRIMO

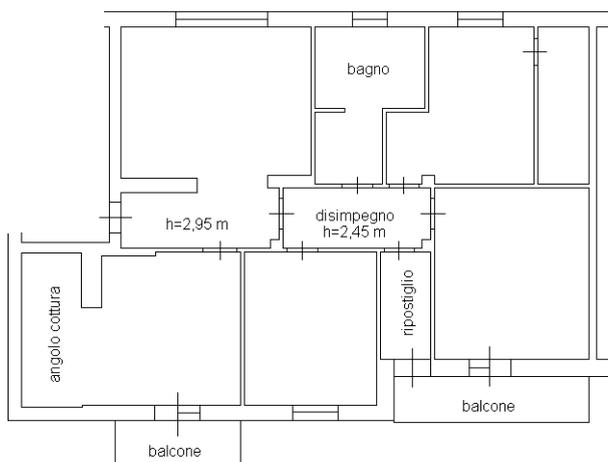

PIANO TERRA

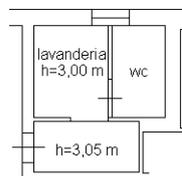

ORIENTAMENTO



Catasto dei Fabbricati - Situazione al 03/10/2019 - Comune di BIONE (A878) - < Foglio: 11 - Particella: 2379 - Subalterno: 22 >
VIA COMBATTENTI E REDUCI n. 2/D piano: T-1;

Ultima planimetria in atti