

ELABORATO PLANIMETRICO

Compilato da:

Massetti Silvia

Iscritto all'albo:

Geometri

Prov. Brescia

N. 5522

**Agenzia del Territorio
CATASTO FABBRICATI
Ufficio Provinciale di
Brescia**

Comune di Bione

Sezione: Foglio: 16

Particella: 2379


Protocollo n. BS0092469 del 23/02/2011

Tipo Mappale n. 53103 del 16/02/2011


Dimostrazione grafica dei subalterni

Scala 1 : 500


PIANO TERRA

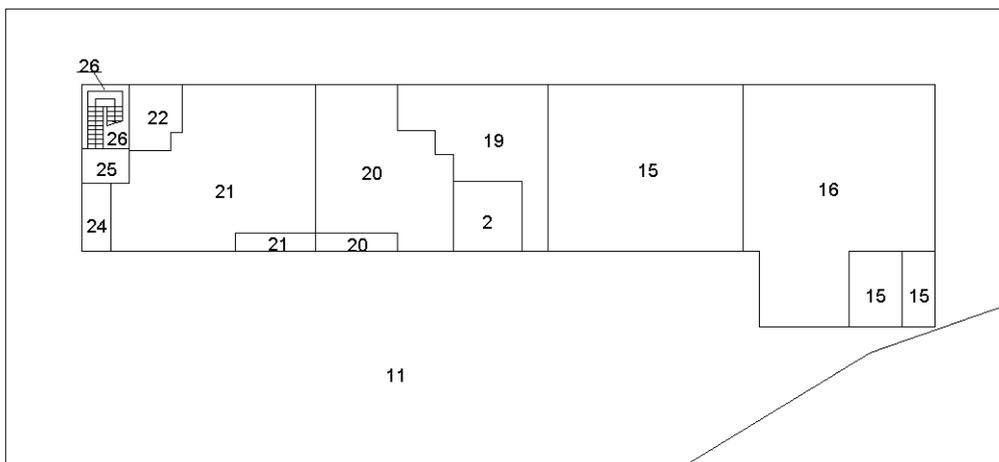

PIANO PRIMO

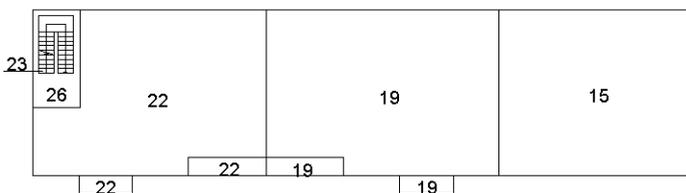

PIANO SECONDO

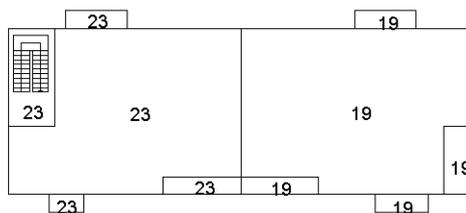

ORIENTAMENTO



Ultima planimetria in atti