

* Scala originale non disponibile. *

MODULI ARIU
F. 109 1990/1. 497




MINISTERO DELLE FINANZE
DIREZIONE GENERALE DEL CATASTO E DEI SS.TT.EE.
CATASTO EDILIZIO URBANO (RDL 13-4-1939, n. 652)

MOD. BN (CEU)

LIRE
250

Planimetria di u.i.u. in Comune di DARFO B.T. via MANIFATTURA civ. 500.C.

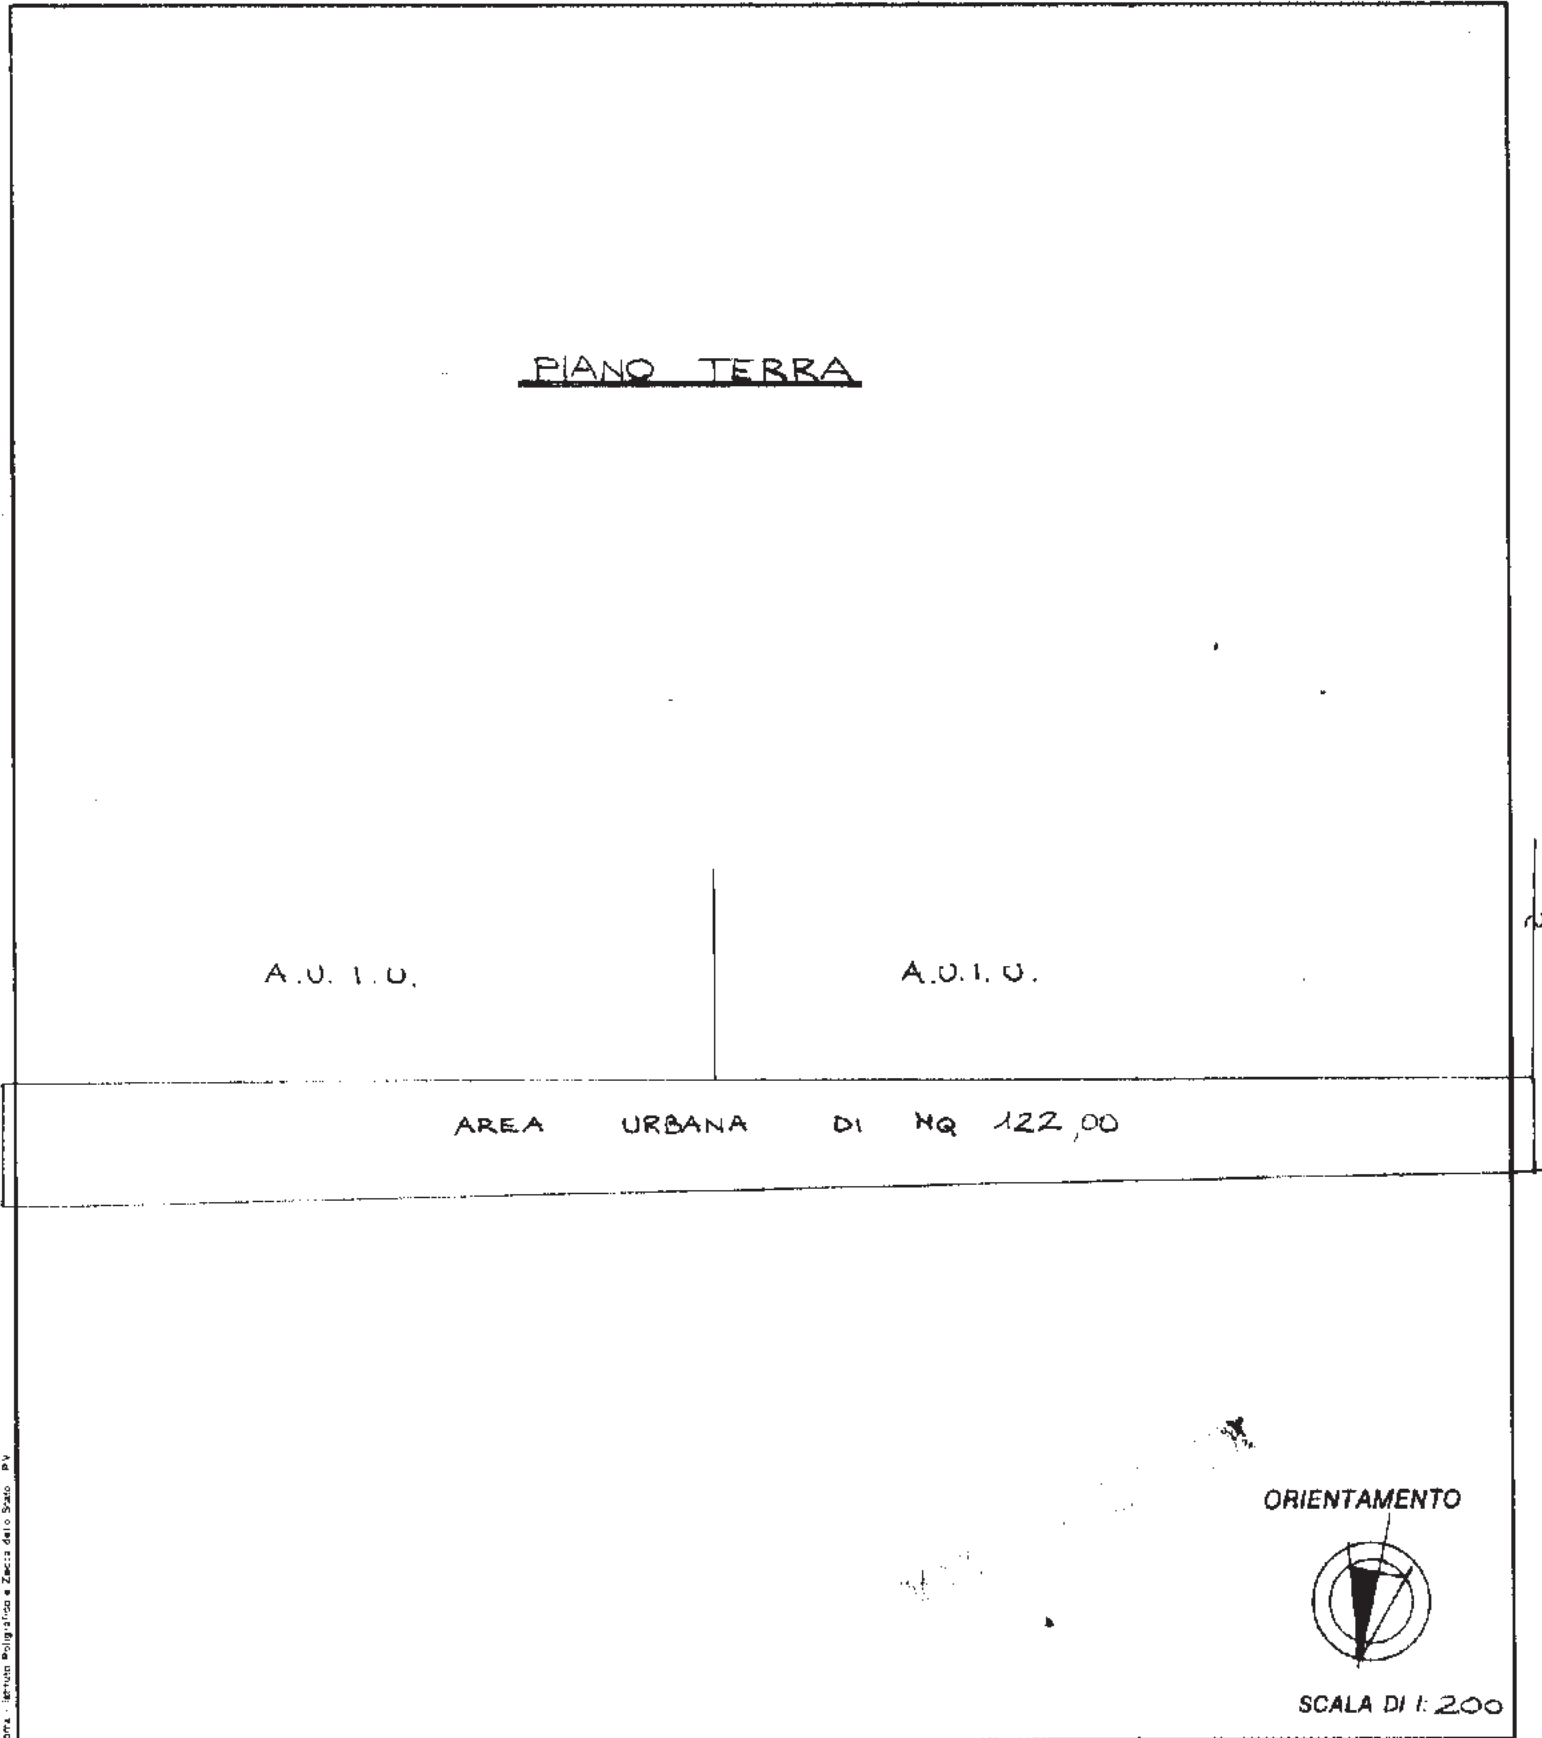

Dichiarazione di N.C.

Denuncia di variazione

Identificativi catastali

F. 10

n. 1643 sub. 5

Compilata dal geom. CUCCHI

(Titolo, cognome o nome)

ATTILIO

Iscritto all'albo dei ARCHITETTI

della provincia di BRESCIA n. 539

data Firma [Signature]

RISERVATO ALL'UFFICIO

Agenzia delle Entrate
CATASTO FABBRICATI
 Ufficio provinciale di
Brescia

Dichiarazione protocollo n. BS0096393 del 13/05/2016
 Planimetria di u.i.u. in Comune di Darfo Boario Terme
 Via Manifattura Vittorio Olcese civ. 11

Identificativi Catastali:
 Sezione: GOR
 Foglio: 10
 Particella: 1643
 Subalterno: 6


Compilata da:
 Zeziola Orietta
 Iscritto all'albo:
 Geometri
 Prov. Brescia N. 3806

Data: 21/02/2019 - n. 1208228 - Richiedente: RSCMSM69E30D251N
 Totale schede: 1 - Formato di acquisizione: A3(297x420) - Formato stampa richiesto: A3(297x420)
 Ultima planimetria in atti


Data: 21/02/2019 - n. 1208228 - Richiedente: RSCMSM69E30D251N

n. 1 Scala 1: 200

PIANO TERRA

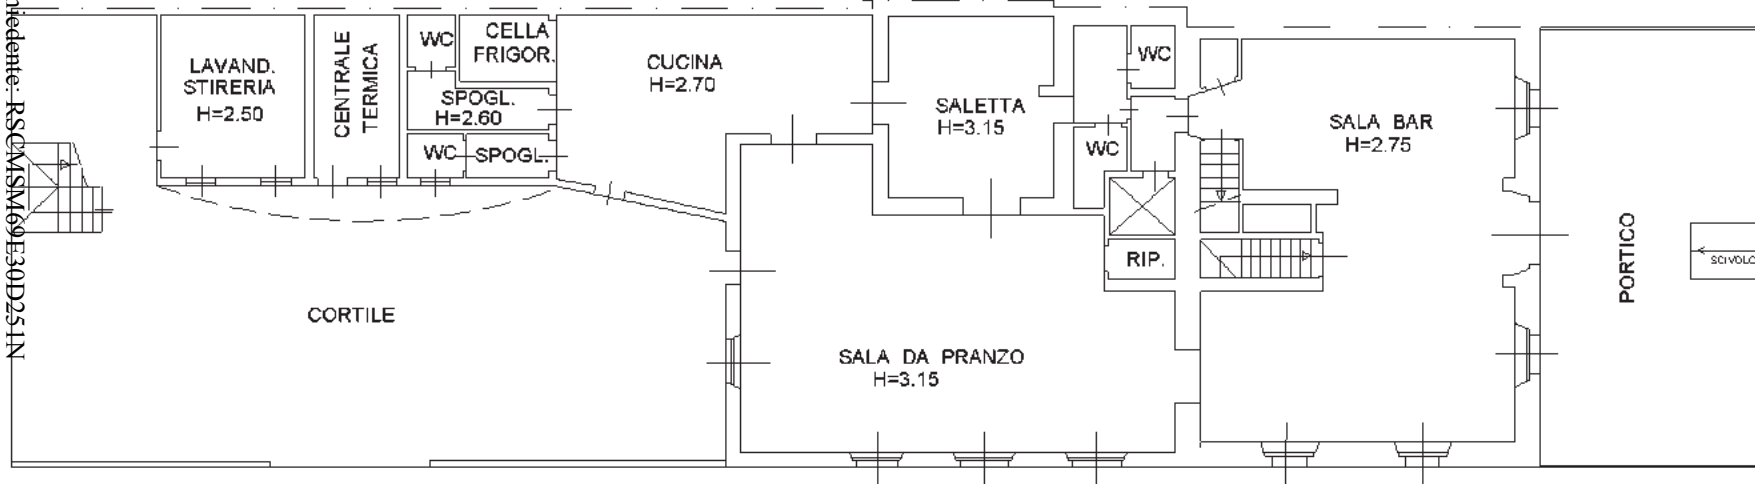


PIANO INTERRATO

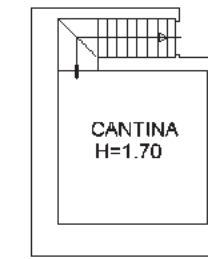


VIA DON GUIDO TURLA


PIANO PRIMO

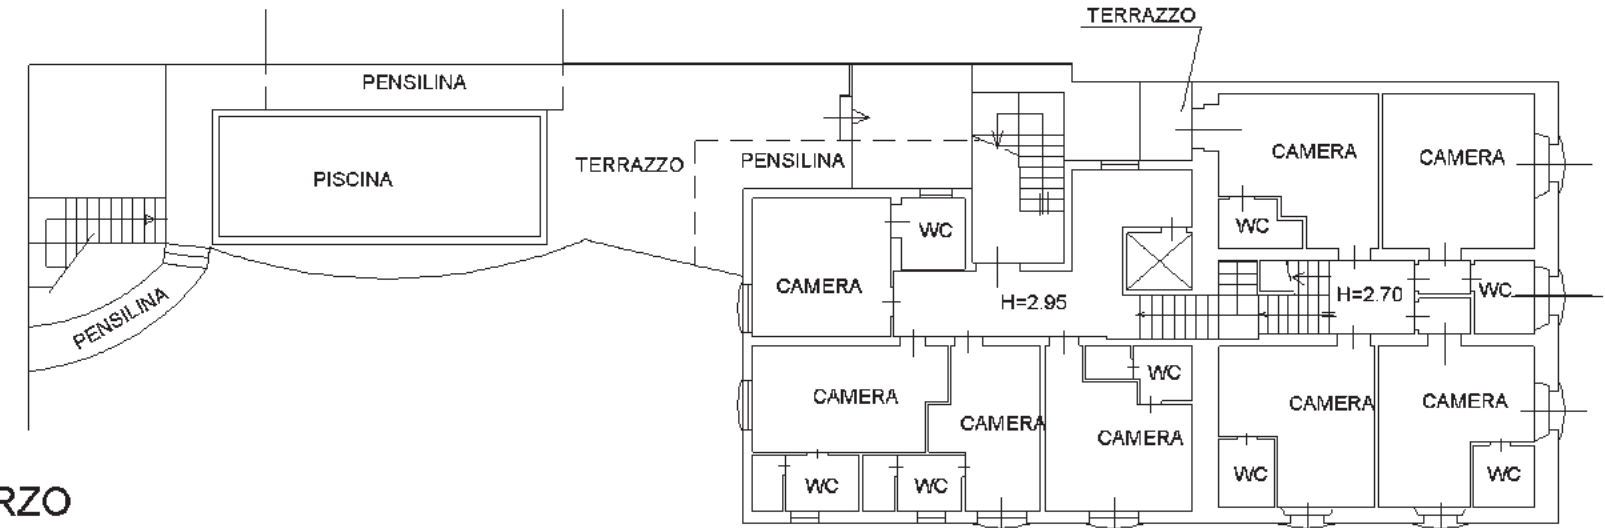

PIANO SECONDO

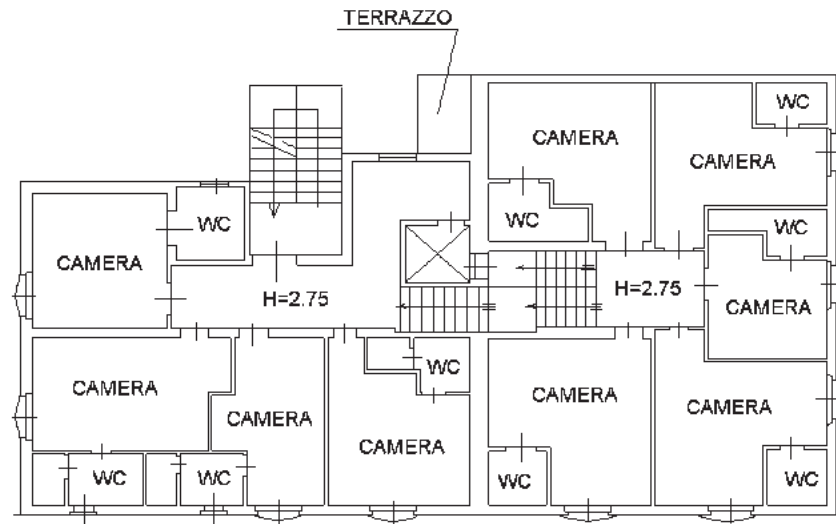

PIANO TERZO

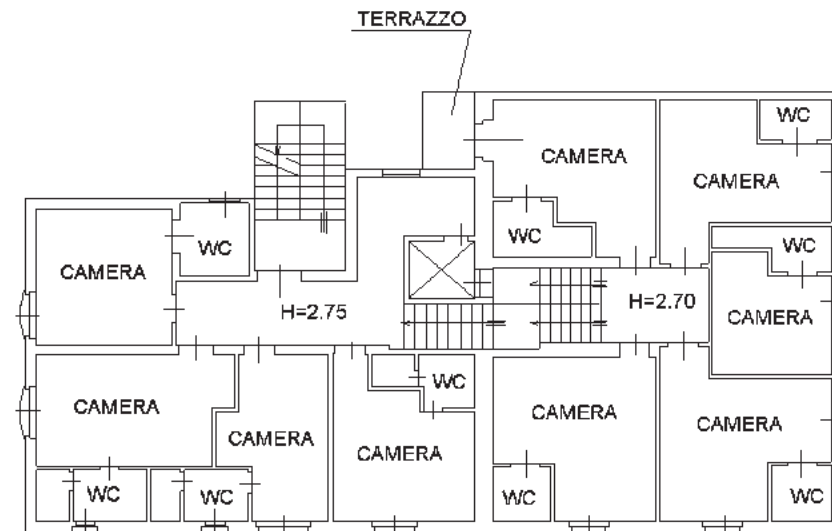

PIANO QUARTO

