

“a / 1”



“a / 2”



“a / 3”




“a / 4”





"a / 5"

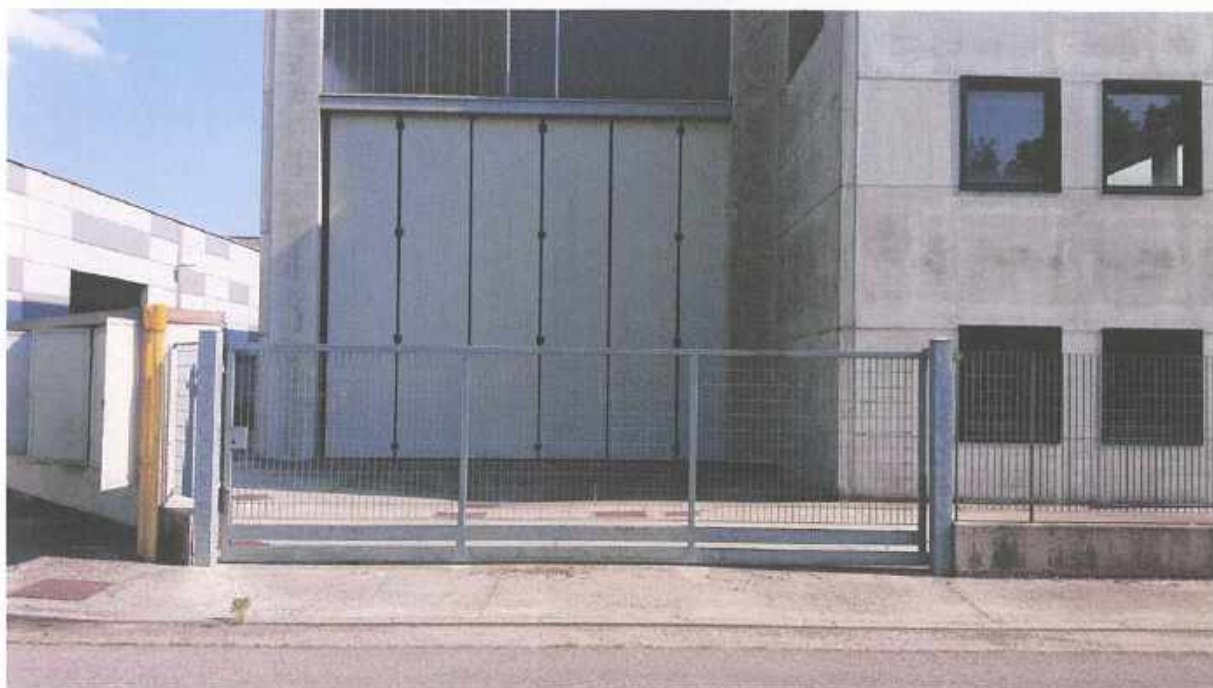

"a / 6"



“a / 7”



“a / 8”



"a / 9"



"a / 10"





“a / 11”



“a / 12”



“a / 13”



“a / 14”



“a / 15”



“a / 16”





“a / 17”



“a / 18”



“a / 19”



“a / 20”



“a / 21”



“a / 22”





“a / 23”



“a / 24”



“a / 25”



“a / 26”



"a / 27"



"a / 28"





“a / 29”



“a / 30”



“a / 31”




“a / 32”



N=5033900

"b/1"

E=1595800

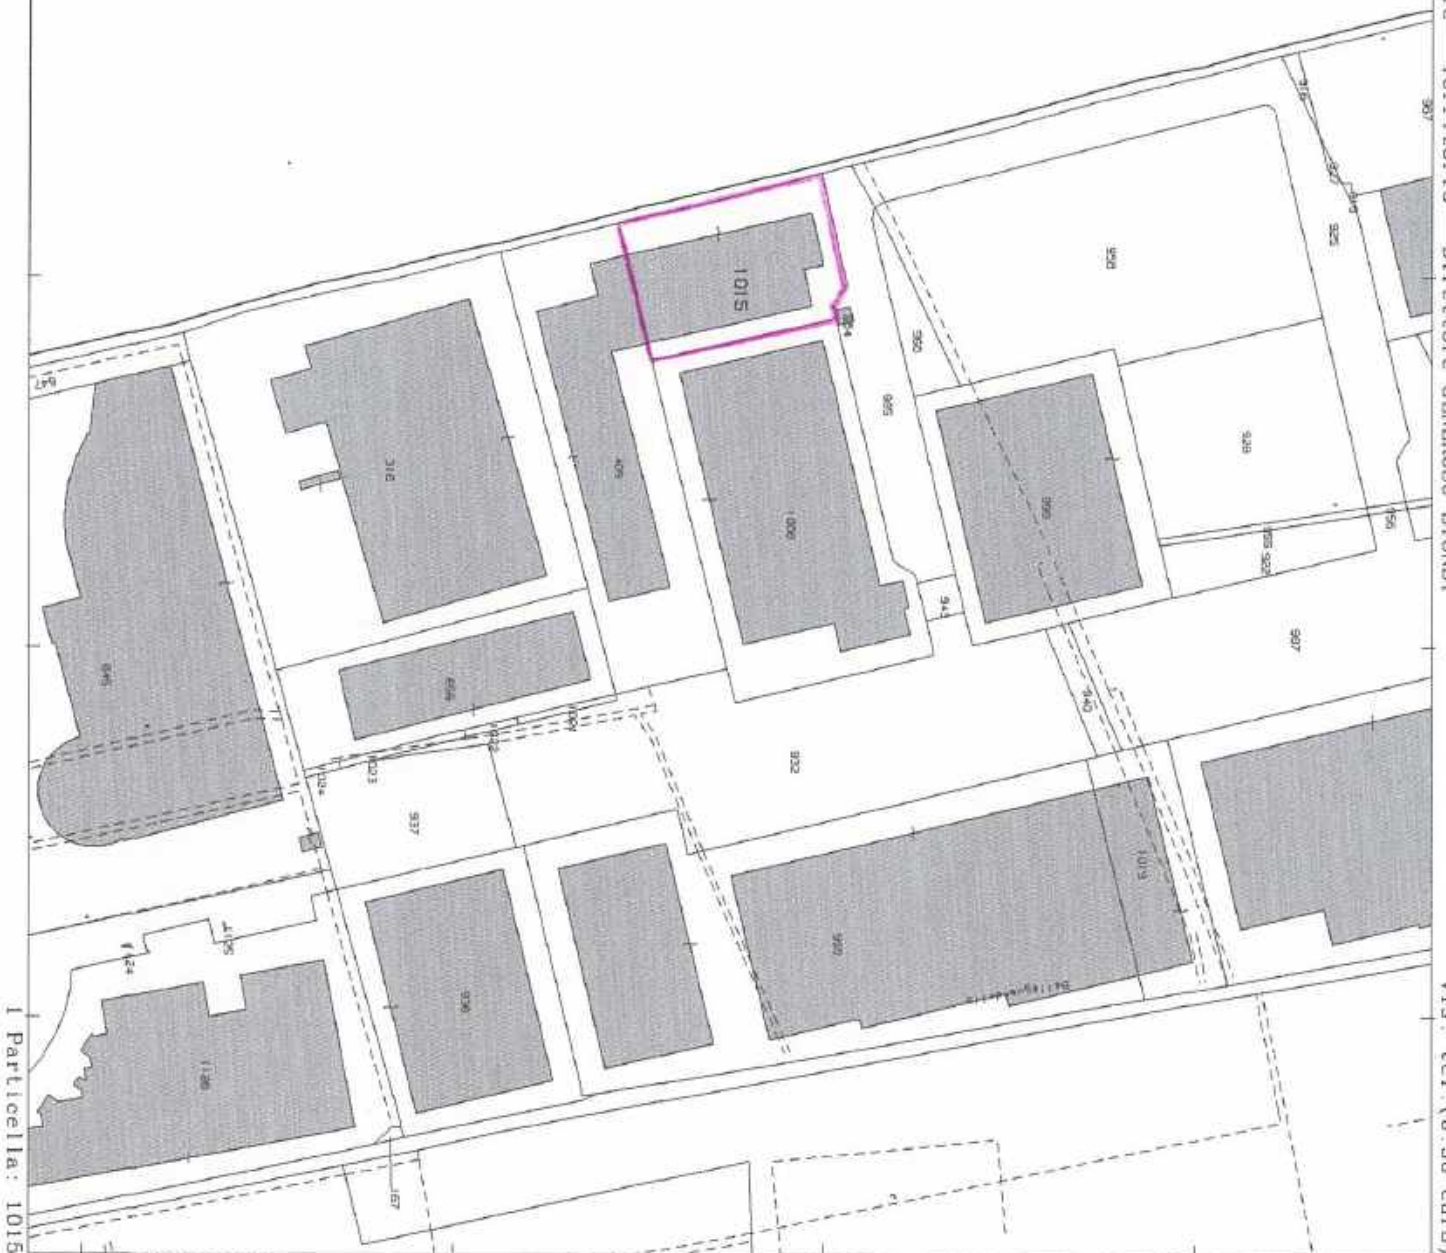

Direzione Provinciale di Brescia Ufficio Provinciale - Territorio - Direttore GENEROSO BIONDI

Vis. tel. (0 90 euro)

1 Particella: 1015

Comune: MONTIRONE  
Foglio: 4

Scala originale: 1:2000  
Dimensione cornice: 534.000 x 378.000 metri

21-Mar-2019 8:53:43  
Prot. n. T2497/2019

Firmato Da: ZUBANI CHRISTIAN Emesso Da: ARUBAPEC S.P.A. NG CA 3 Serial#: 7763e4fbc18e8a9d2cfacc6dd70bba697





Agenzia del Territorio  
**CATASTO FABBRICATI**  
Ufficio provinciale di  
Brescia

Dichiarazione protocollo n. BS0037251 del 02/02/2009  
Planimetria di u.i.u. in Comune di Montirone  
Camillo Golgi civ.

Identificativi Catastali:  
Sezione: NCT  
Foglio: 4  
Particella: 1015  
Subalterno:

Compilata da:  
Tregambi Francesco  
Isoritto all'albo:  
Geometri  
Prov. Brescia N. 5246

Data: 21/03/2019 - n. 1  
Totale schede: 1 - Formato di acquisizione: A3(297x420) - Formato stampa richiesta: A3(297x420)  
Ultima planimetria agli atti

Data: 21/03/2019 - n. 1 - T190765 - Richiedente: ZBNCRS86D04B157G

mapp.1006

capannone  
artigianale  
h 7.50


mapp.405


h 2.70

PIANTA PIANO PRIMO

corte esclusiva


PIANTA PIANO TERRA

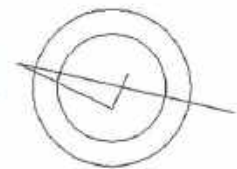

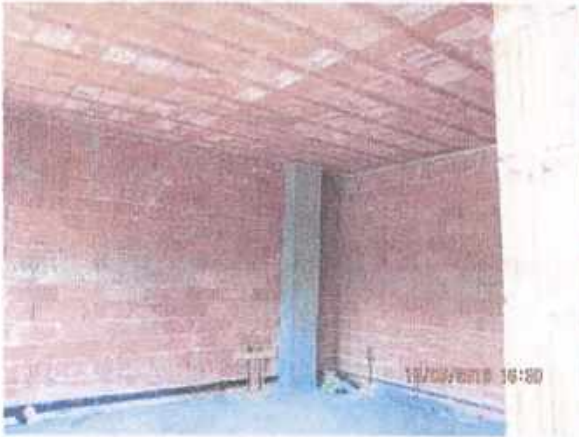

PLANIMETRIA GENERALE  
SITUAZIONE AUTORIZZATA

Via Benedetto Castelli

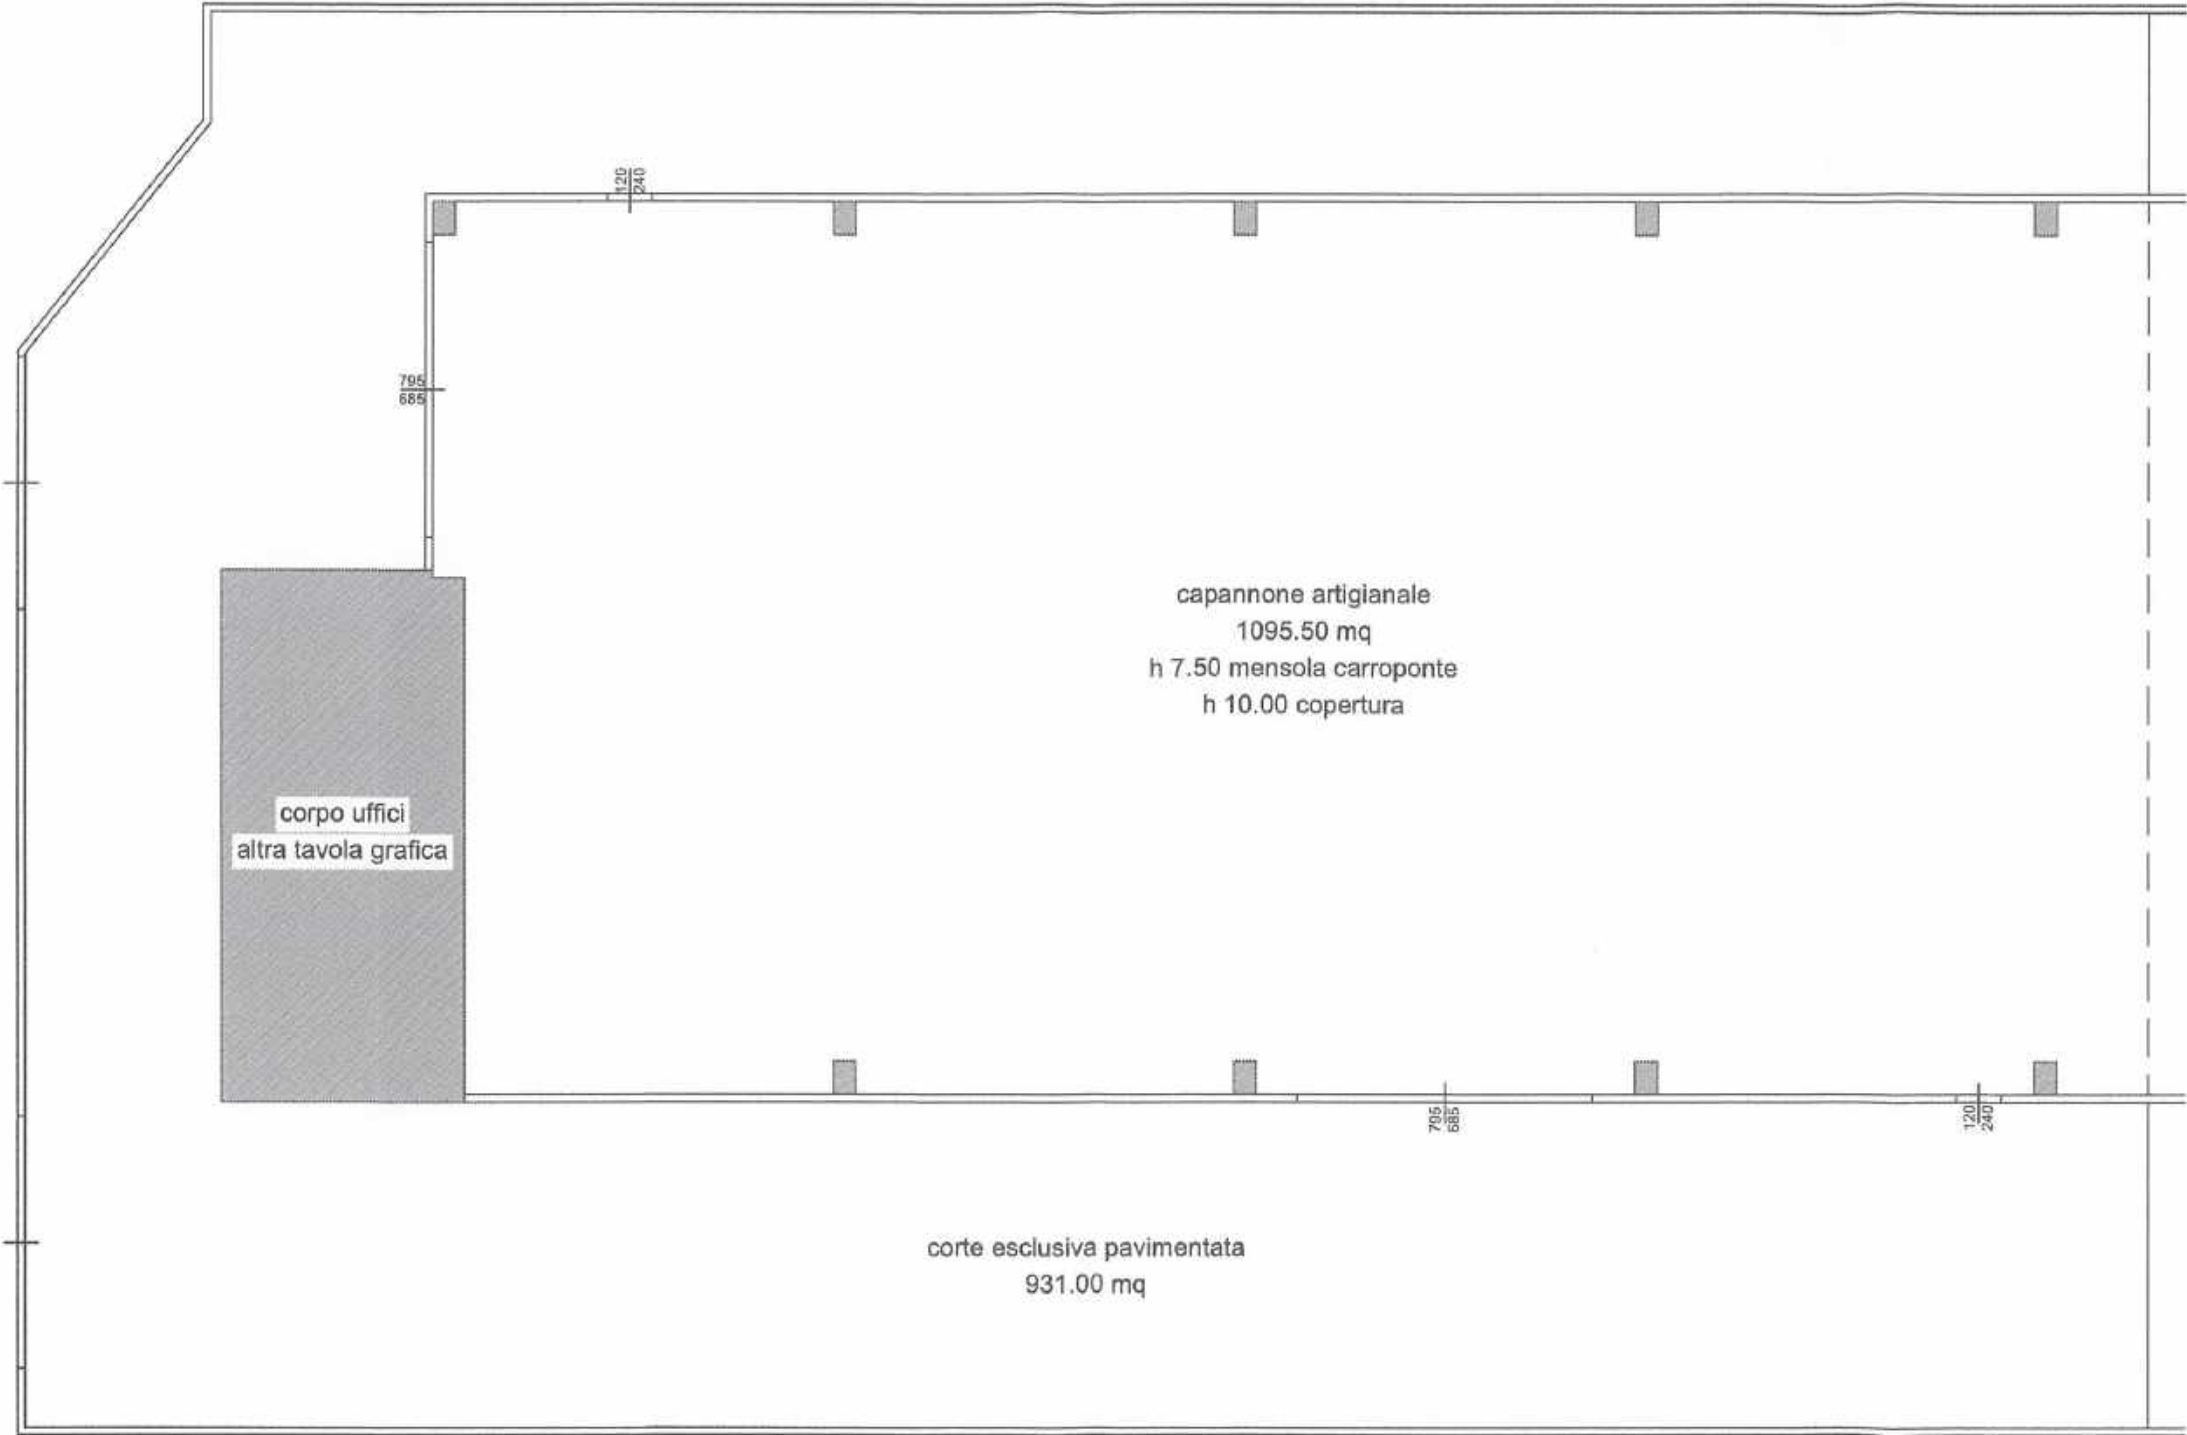


scala 1:200



PLANIMETRIA GENERALE  
SITUAZIONE DI RILIEVO


"f / 2"

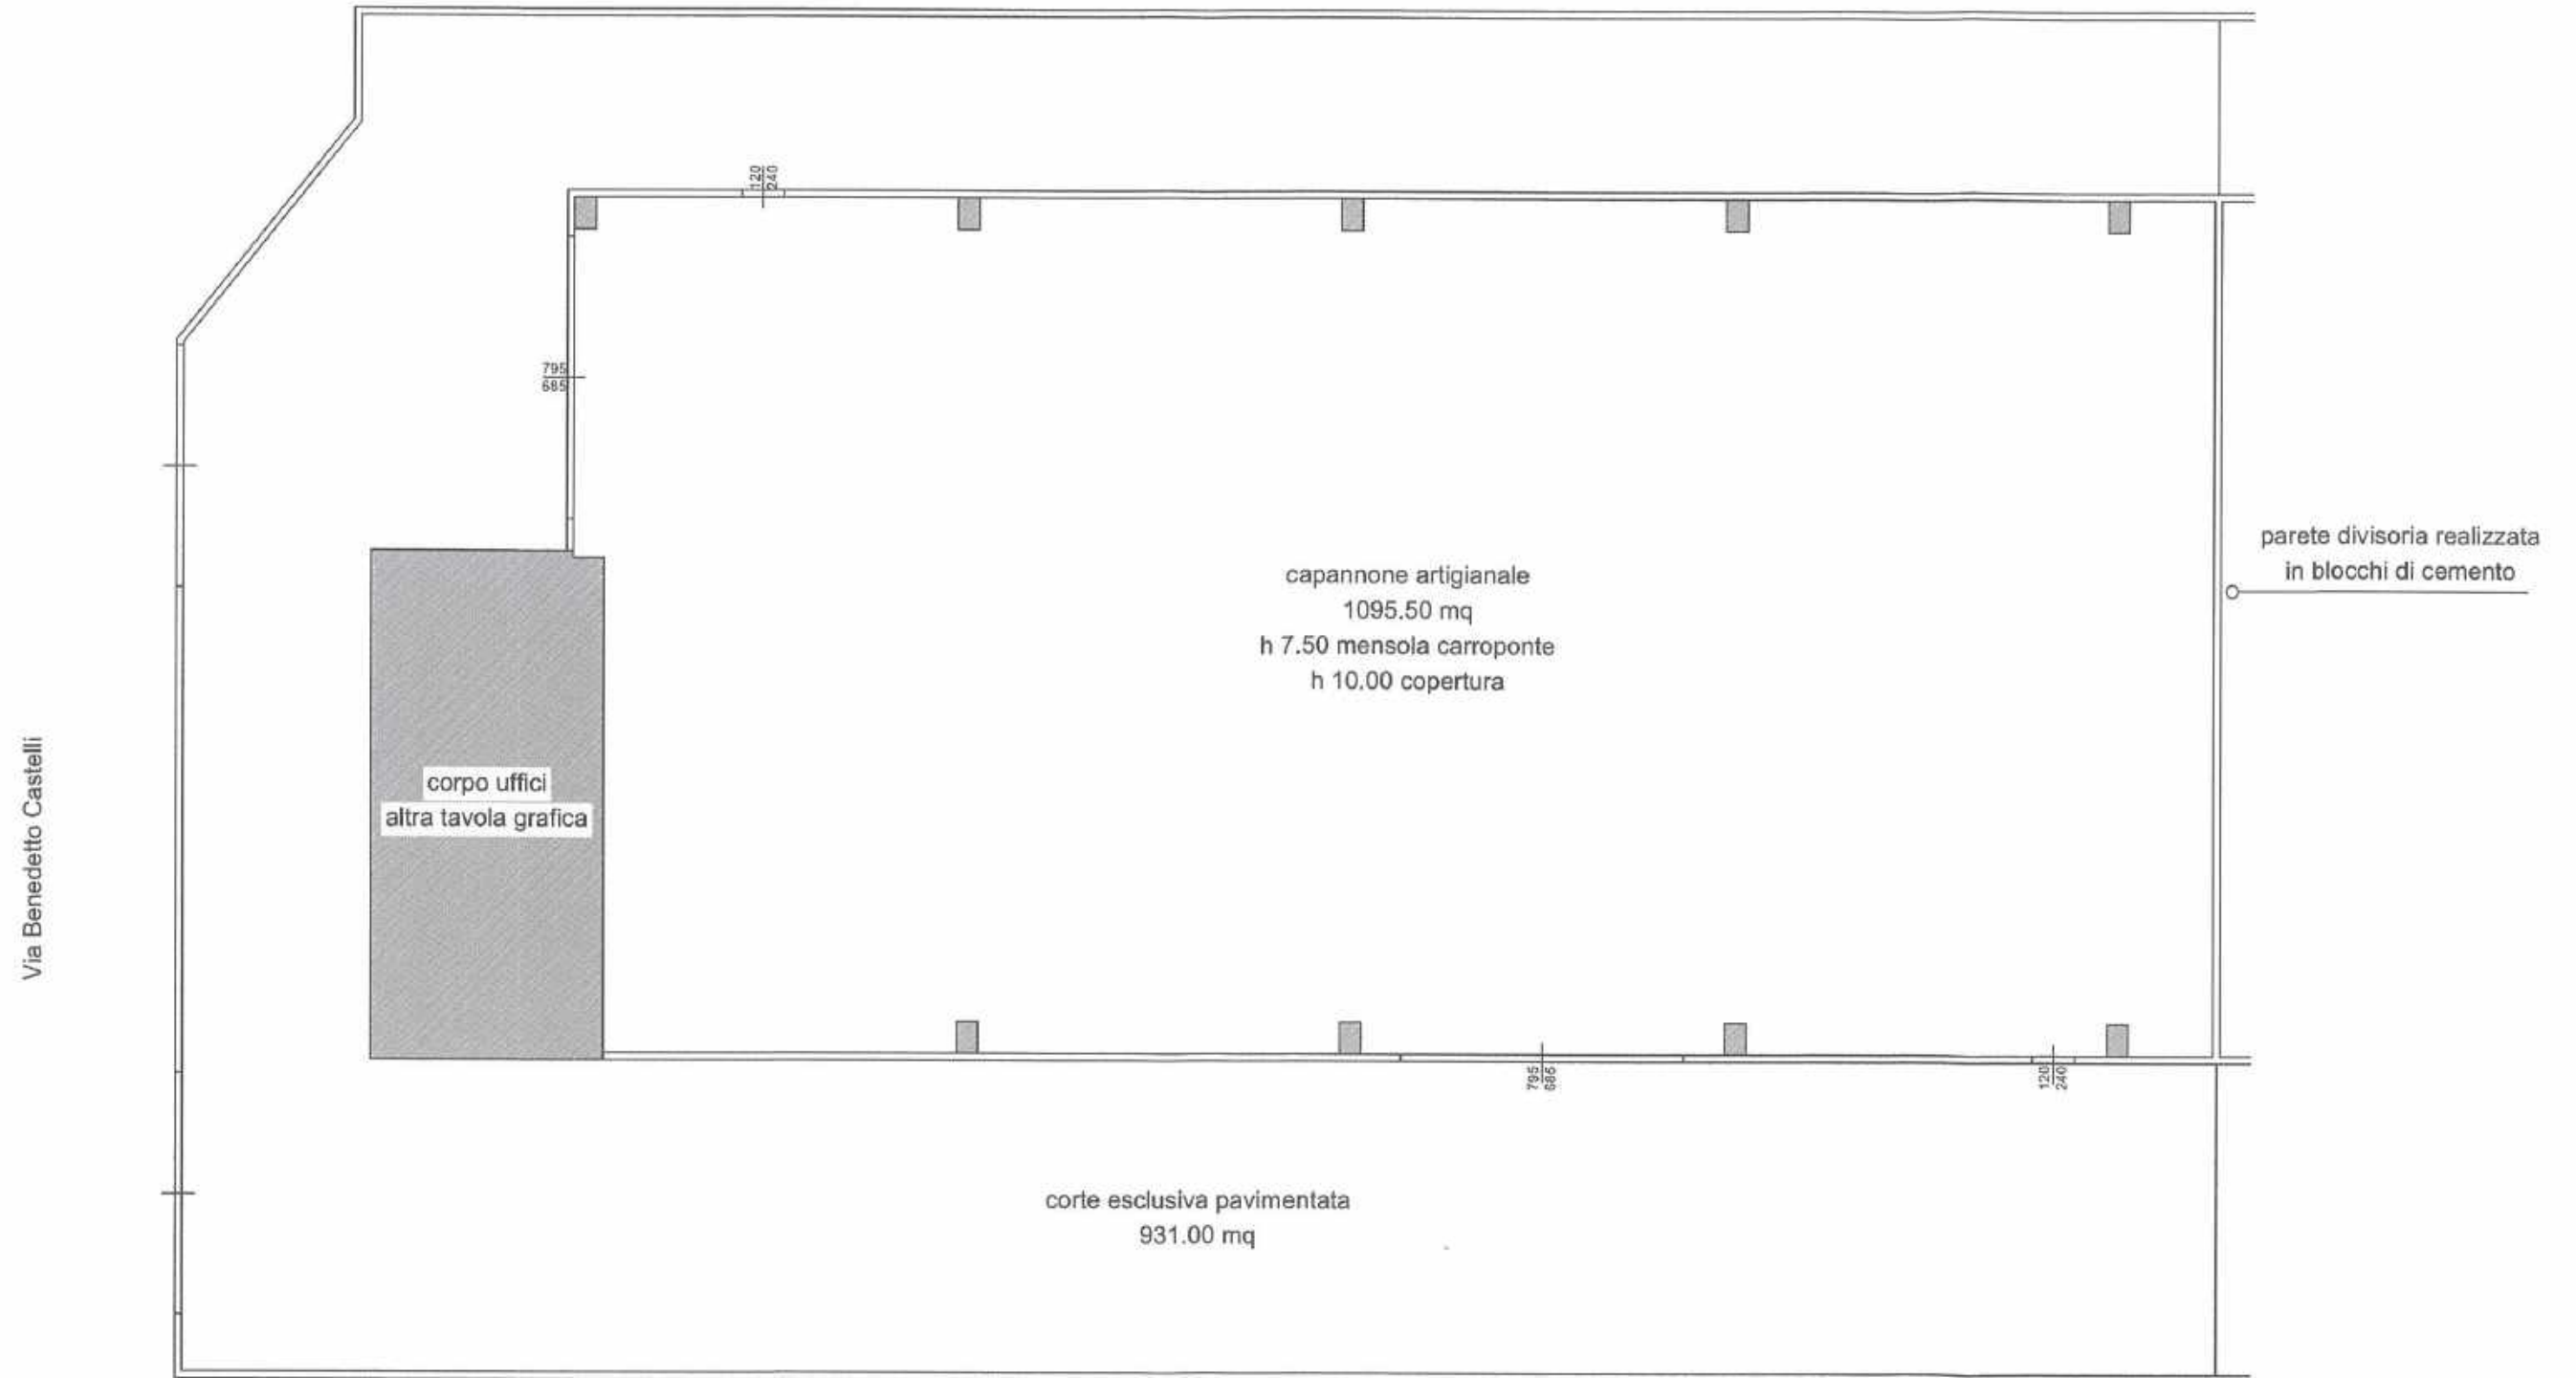

scala 1:200

PLANIMETRIA GENERALE  
SITUAZIONE DI CONFRONTO

"f / 3"

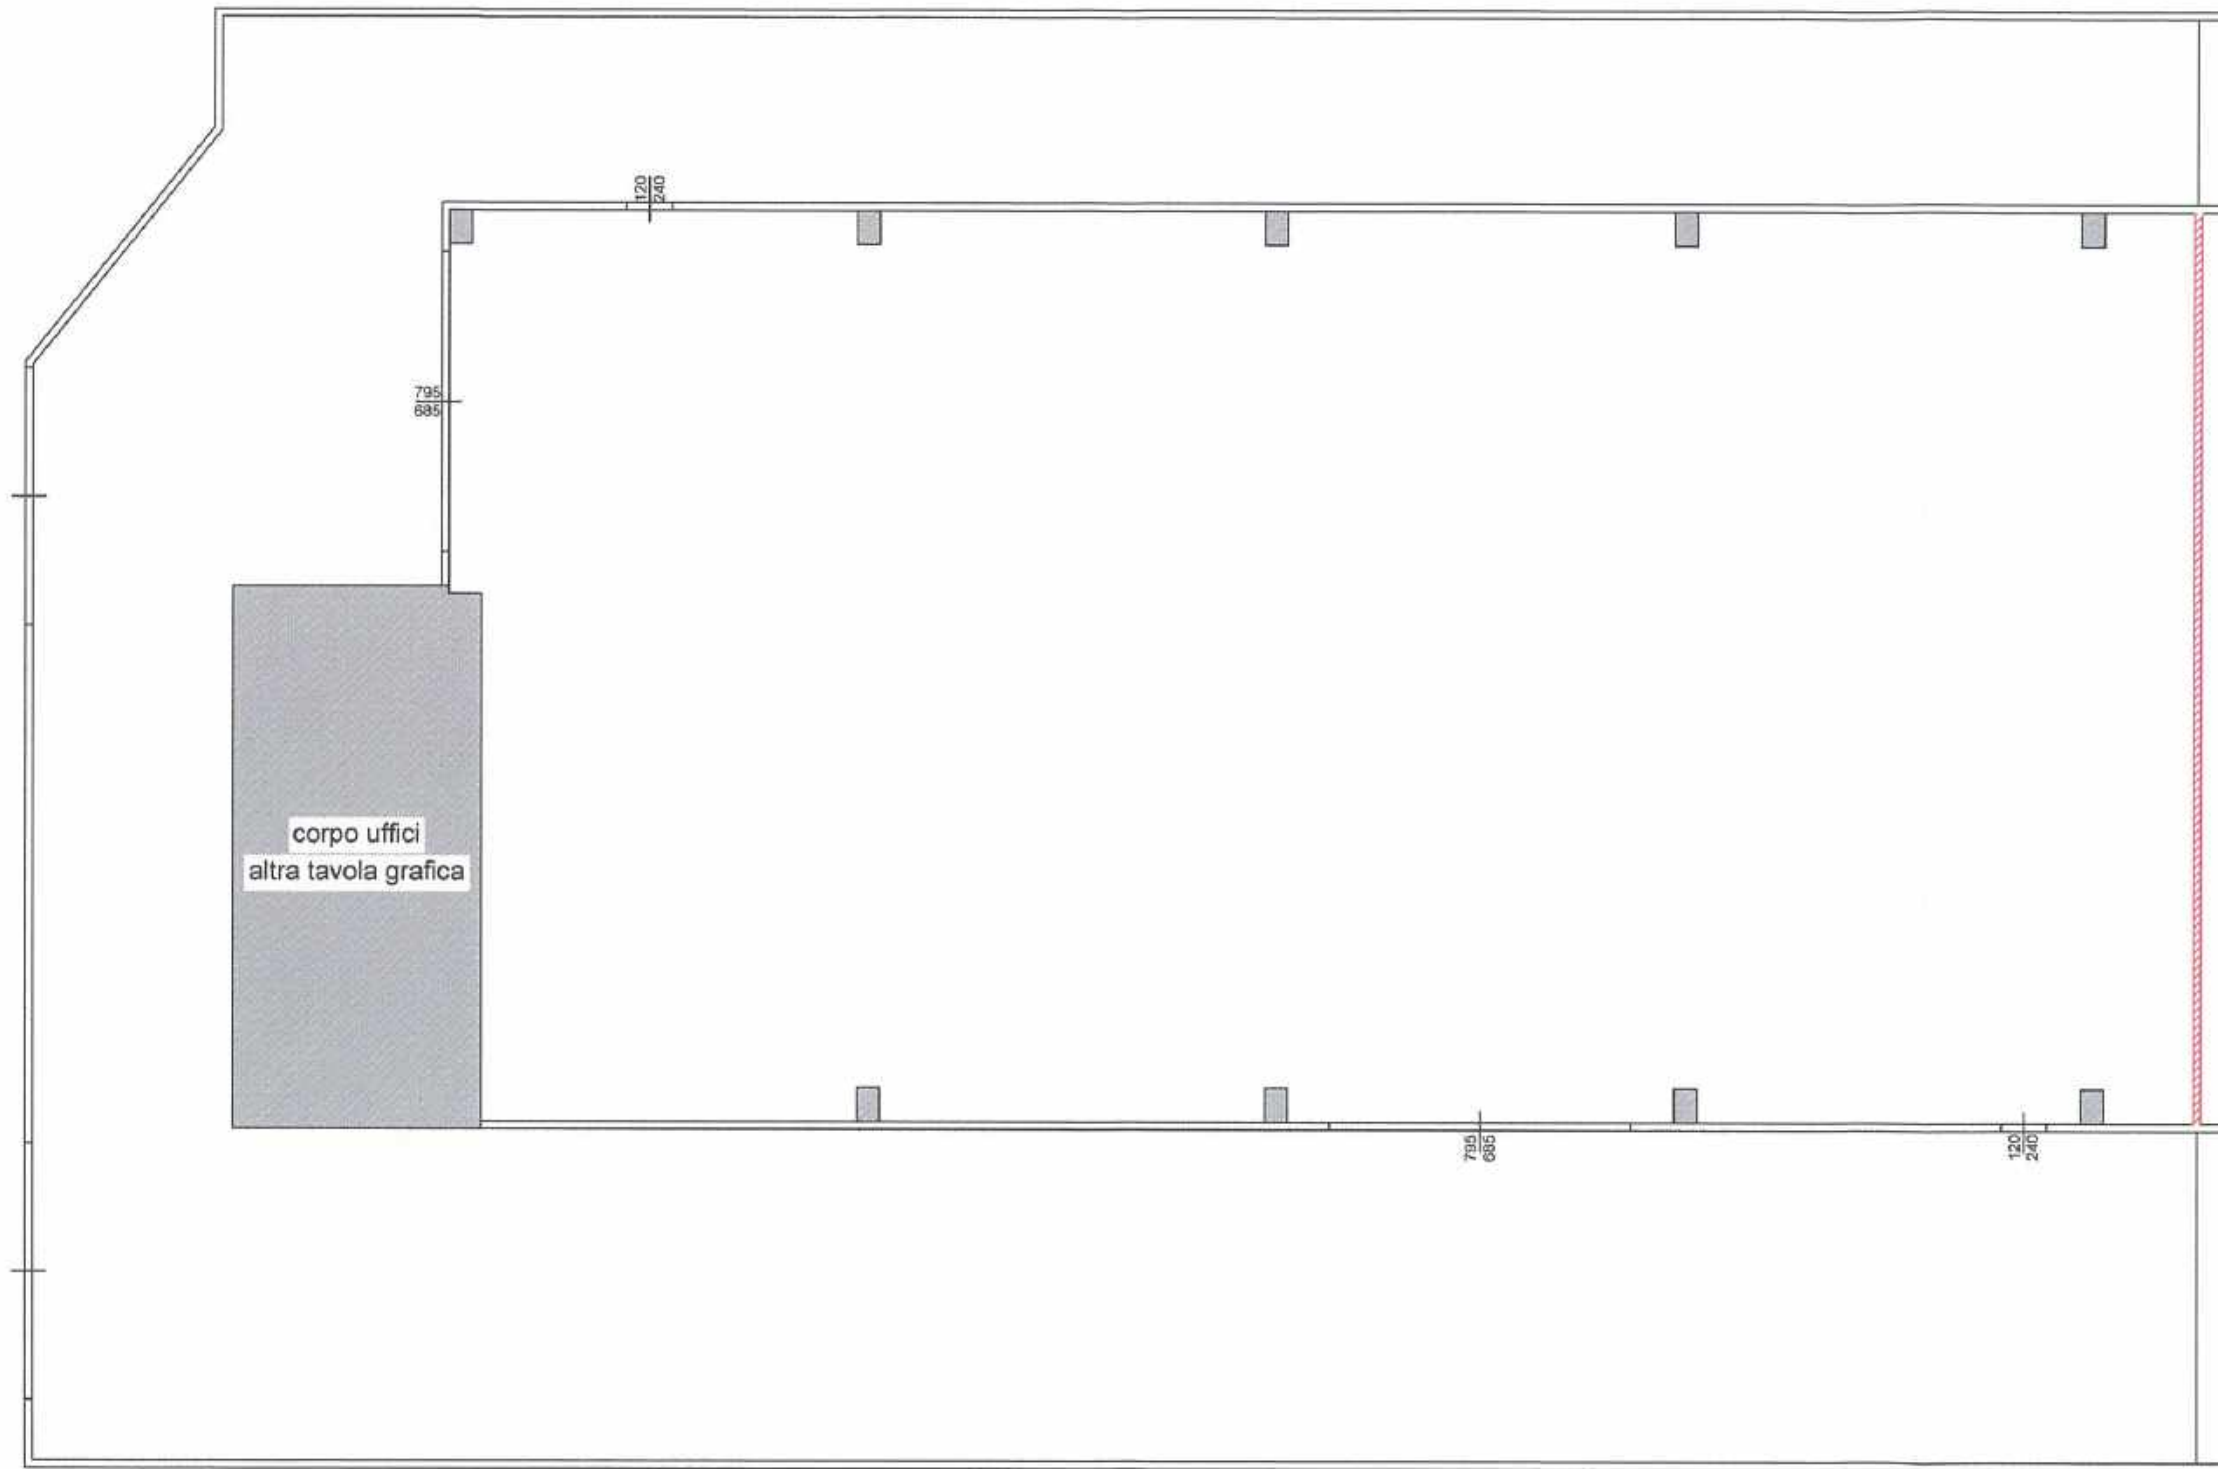

 NUOVA COSTRUZIONE


 DEMOLIZIONE

scala 1:200


CORPO UFFICI  
SITUAZIONE AUTORIZZATA

"f / 4"


PIANO TERRA

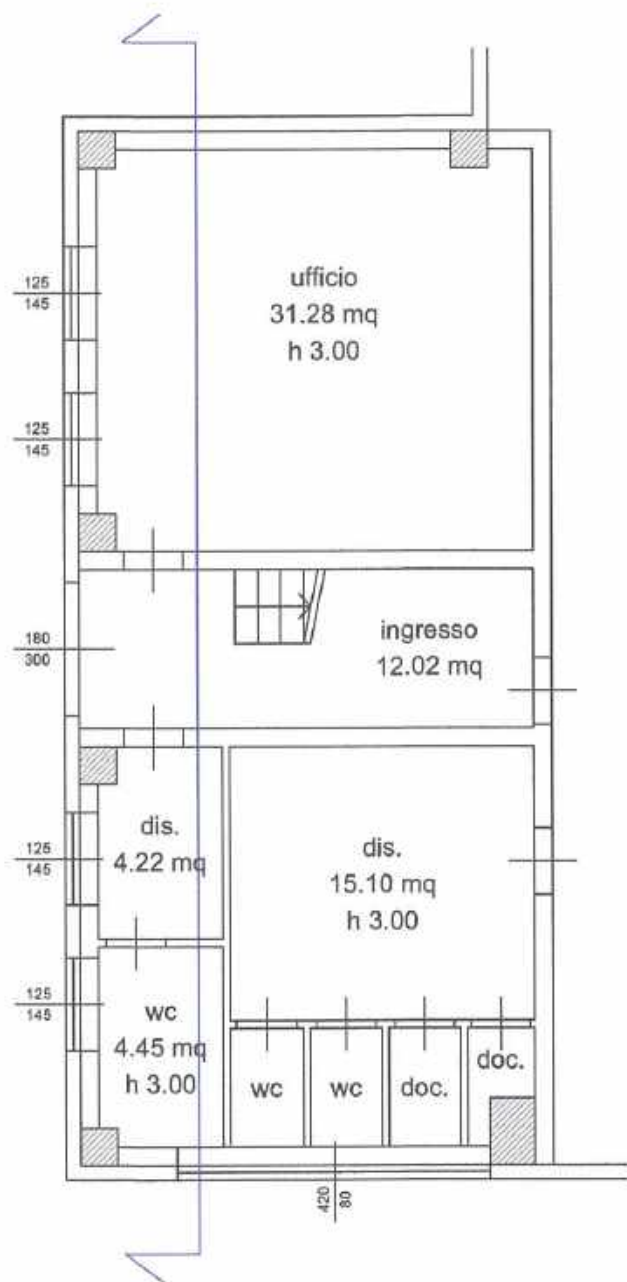

PIANO PRIMO

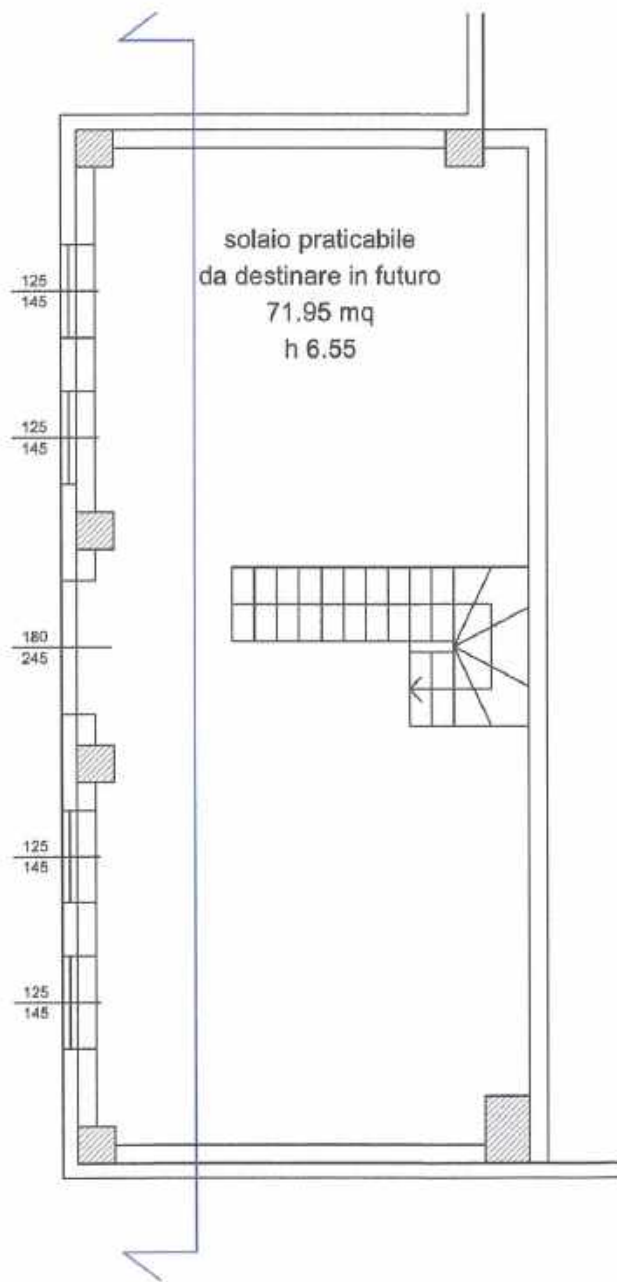

SEZIONE

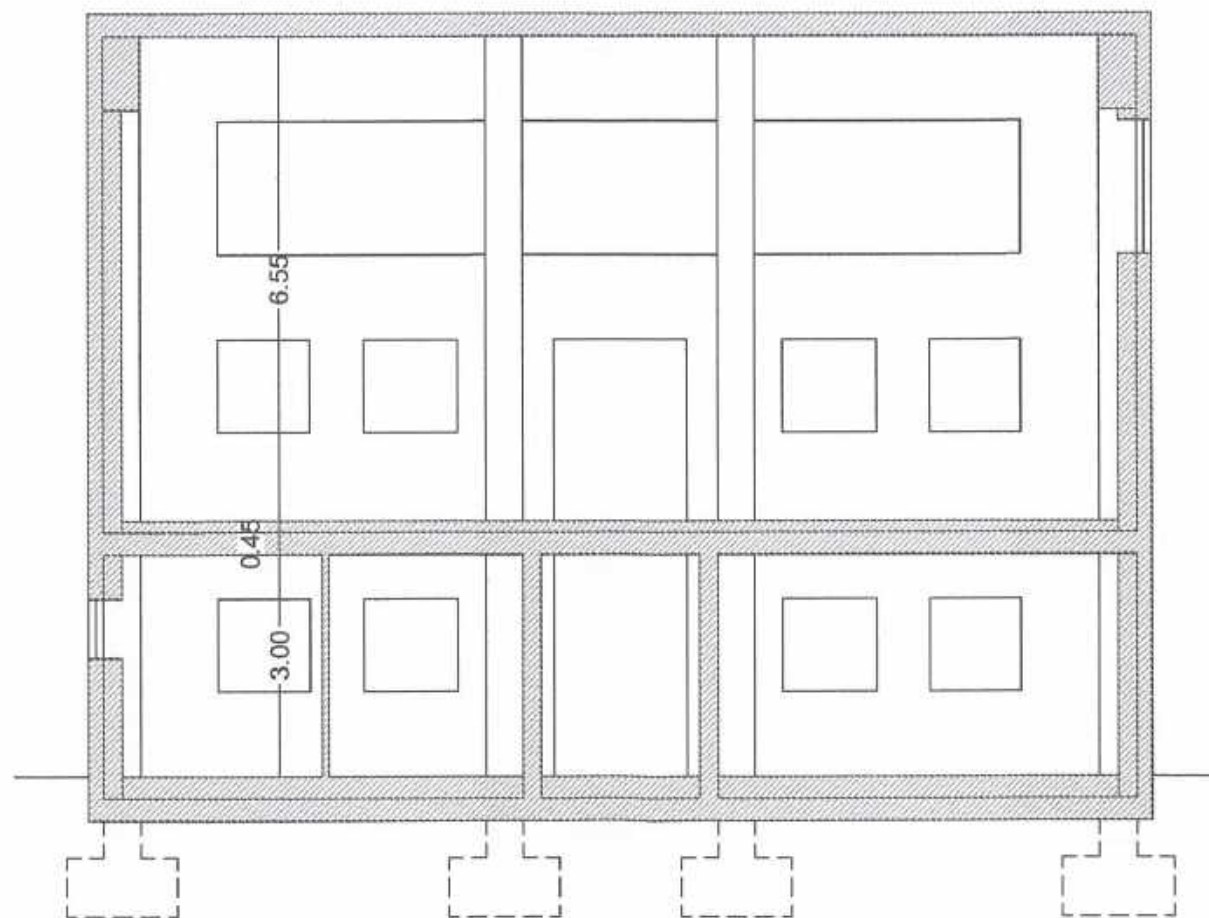


scala 1:100




CORPO UFFICI  
SITUAZIONE DI CONFRONTO

"f / 7"


PIANO TERRA

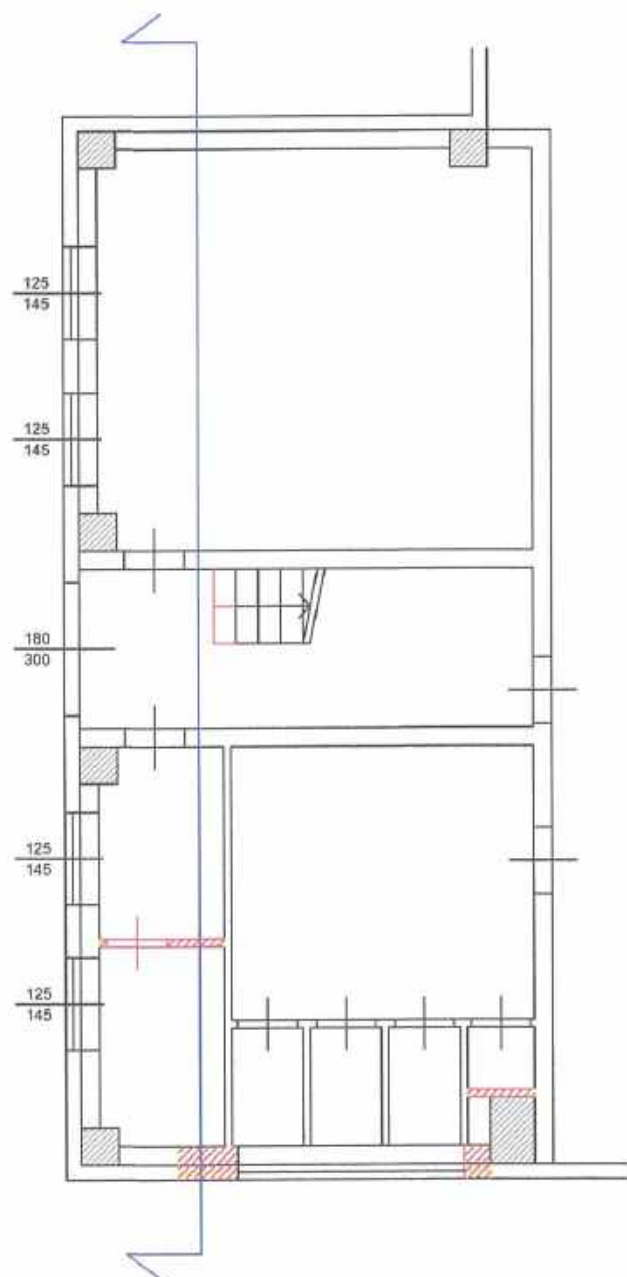

PIANO PRIMO

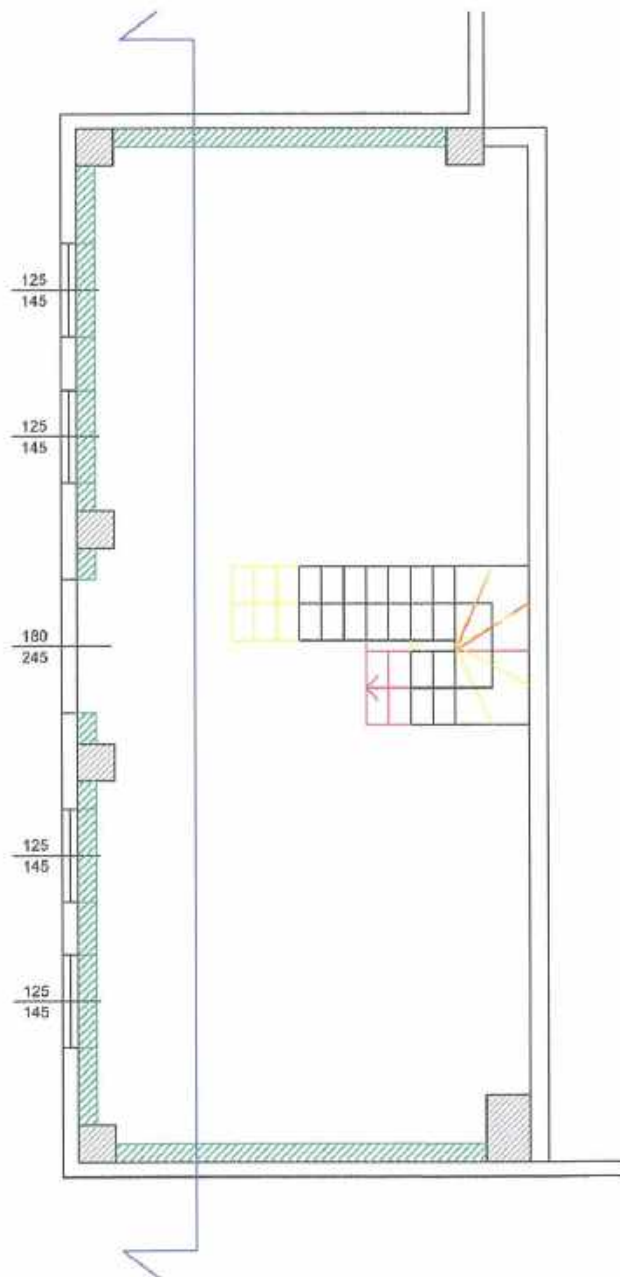

SEZIONE

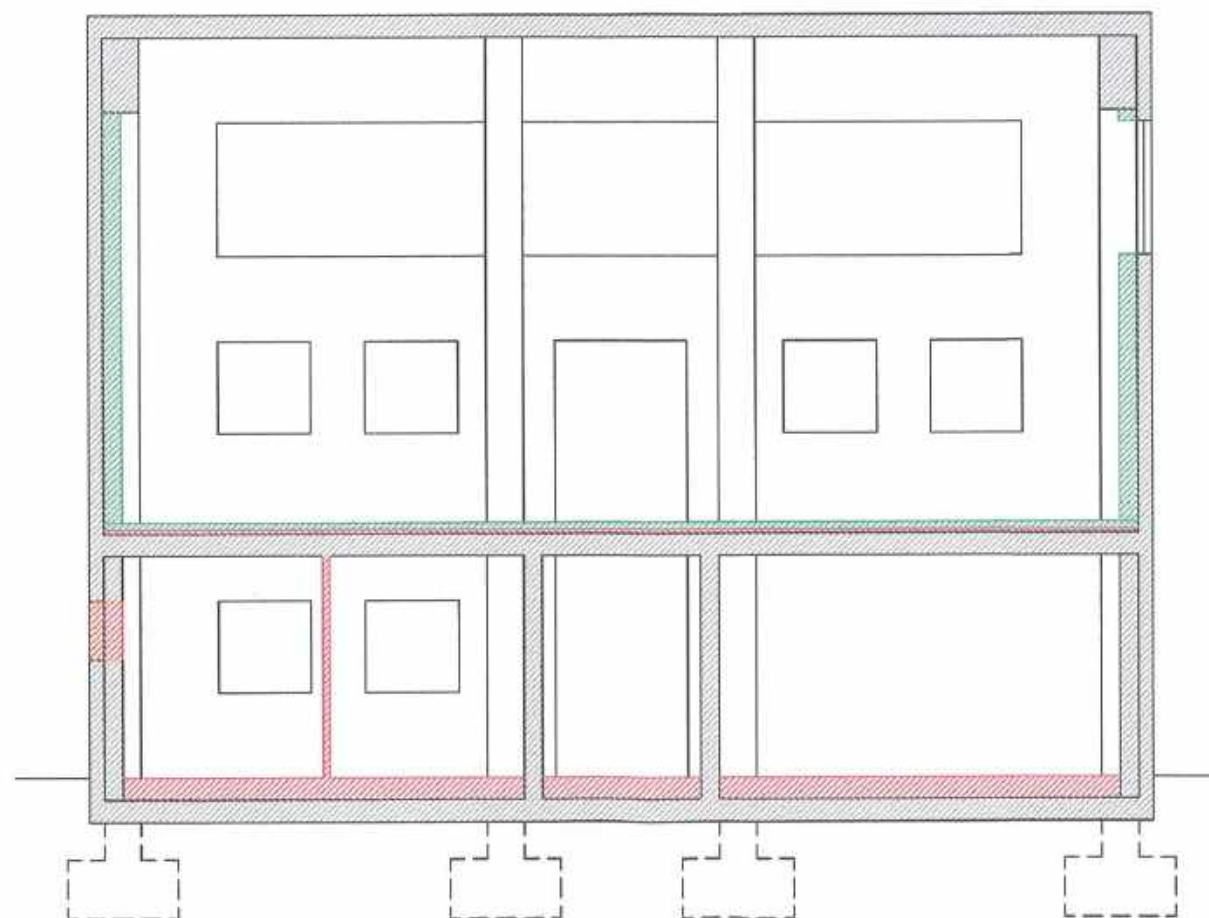

 NUOVA COSTRUZIONE

 MANCATA COSTRUZIONE

 DEMOLIZIONE

scala 1:100