



N=5041600

E=1589800

1 Particella: 158

Comune: RONCADELLE
Foglio: 16

Scala originale: 1:1000
Dimensione cornice: 267.000 x 189.000 metri

30-Giu-2020 14:23:14
Prot. n. T194636/2020

**Agenzia del Territorio
CATASTO FABBRICATI**
Ufficio provinciale di
Brescia


Scala 1: 200

Dichiarazione protocollo n. BS0050479 del 11/02/2005
Planimetria di u.i.u. in Comune di Roncadelle
Vicolo Chiuso civ. 4-10



Identificativi Catastali:
Sezione:
Foglio: 1
Particella: 400
Subalterno: 502

Compilata da:
Adami Gianluigi
Iscritto all'albo:
Geometri
Prov. Brescia N. 2937

PIANO TERRA

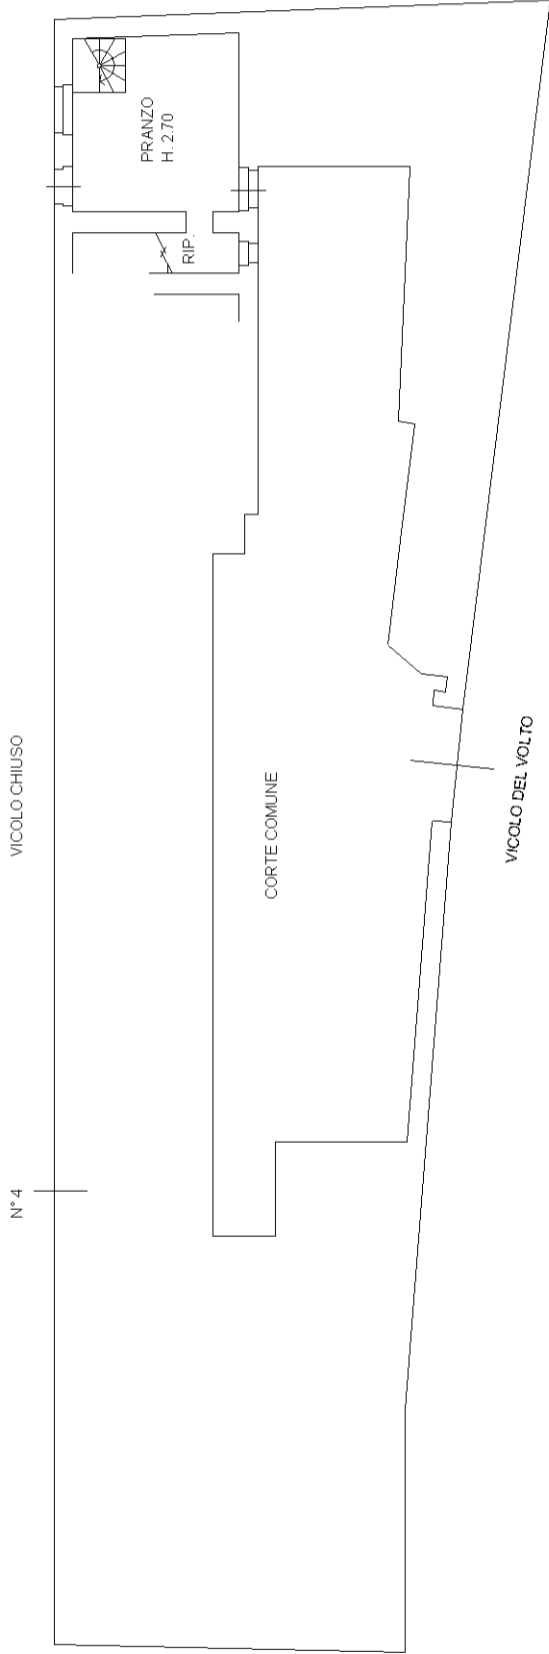

PIANO PRIMO

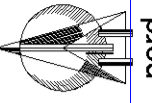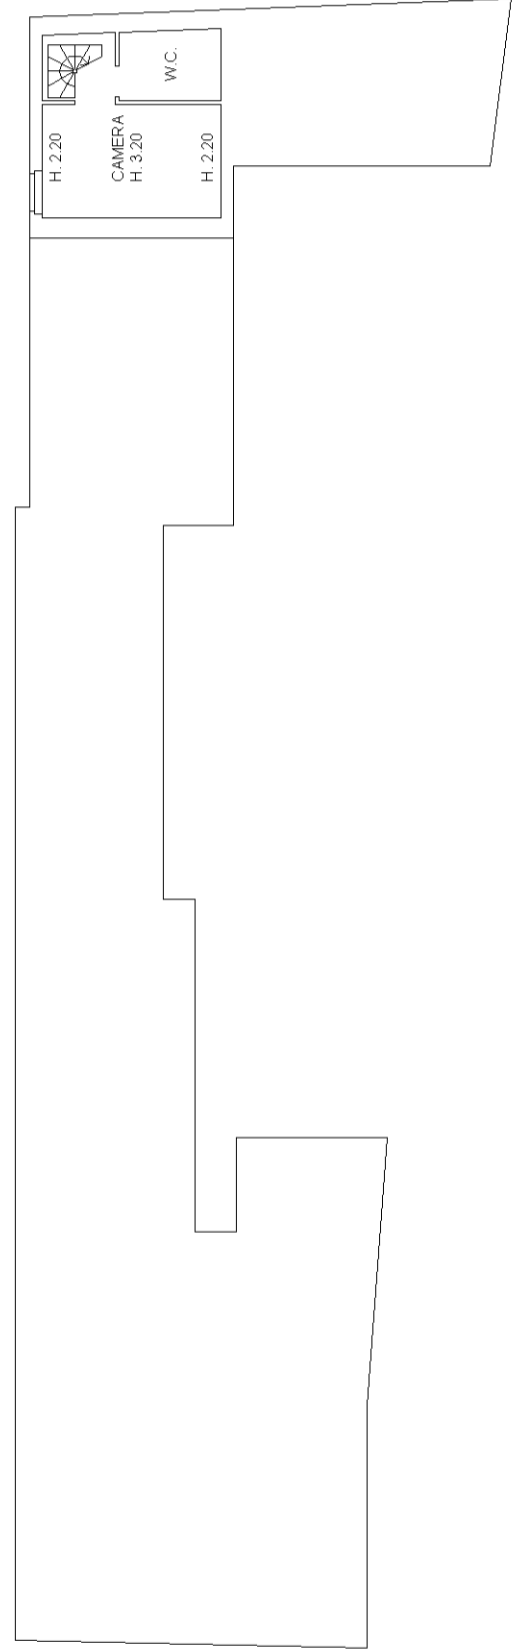

Agenzia del Territorio
CATASTO FABBRICATI
Ufficio provinciale di
Brescia



Scala 1: 200

Dichiarazione protocollo n. BS0050479 del 11/02/2005
Planimetria di u.i.u. in Comune di Roncadelle
Vicolo Chiuso civ. 4

Identificativi Catastali:
Sezione:
Foglio: 1
Particella: 400
Subalterno: 501

Compilata da:
Adami Gianluigi
Iscritto all'albo:
Geometri
Prov. Brescia N. 2937

PIANO TERRA

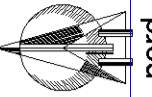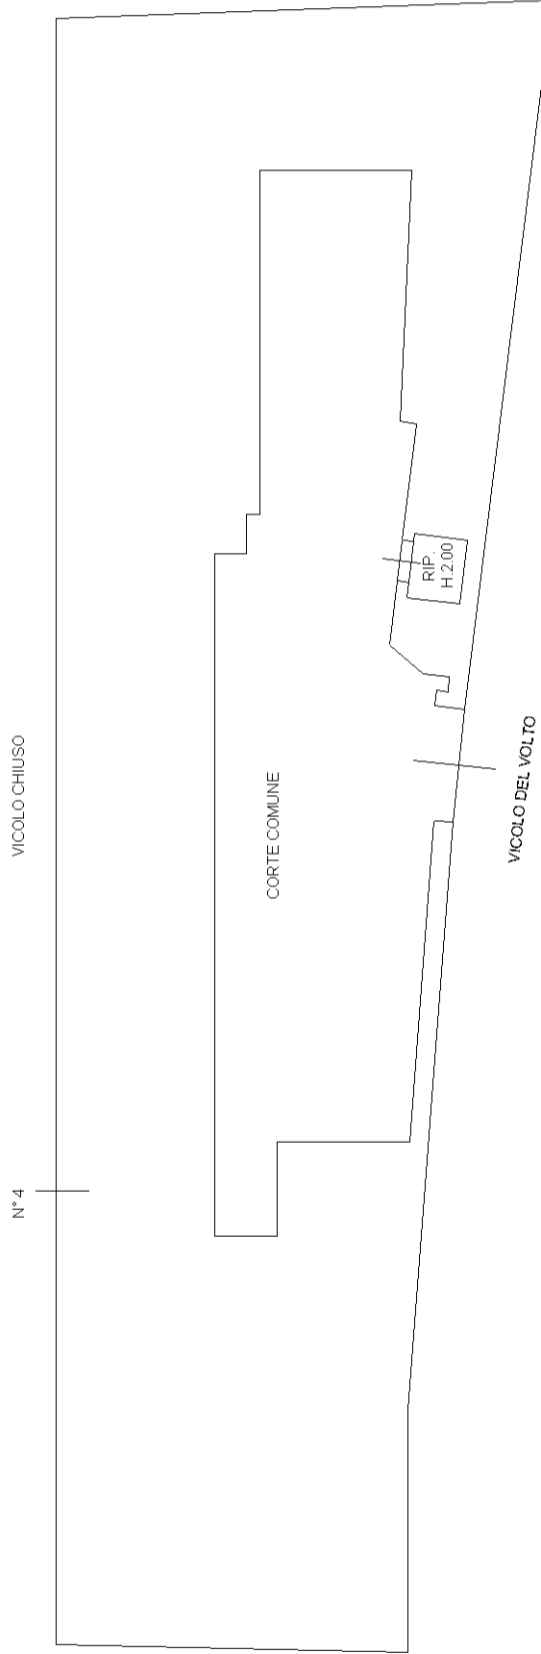

nord