

**Agenzia del Territorio
CATASTO FABBRICATI
Ufficio Provinciale di
Brescia**

Dichiarazione protocollo n. BS0177933 del 31/05/2005

Planimetria di u.i.u. in Comune di Gavardo

Via Benecco

civ. 48

Identificativi Catastali:

Sezione: 502

Foglio: 1

Particella: 154

Subalterno: 5

Compilata da:
Bresciani Luca


Iscritto all'albo:
Geometri

Prov. Brescia

N. 4620

Scheda n. 1

Scala 1:200

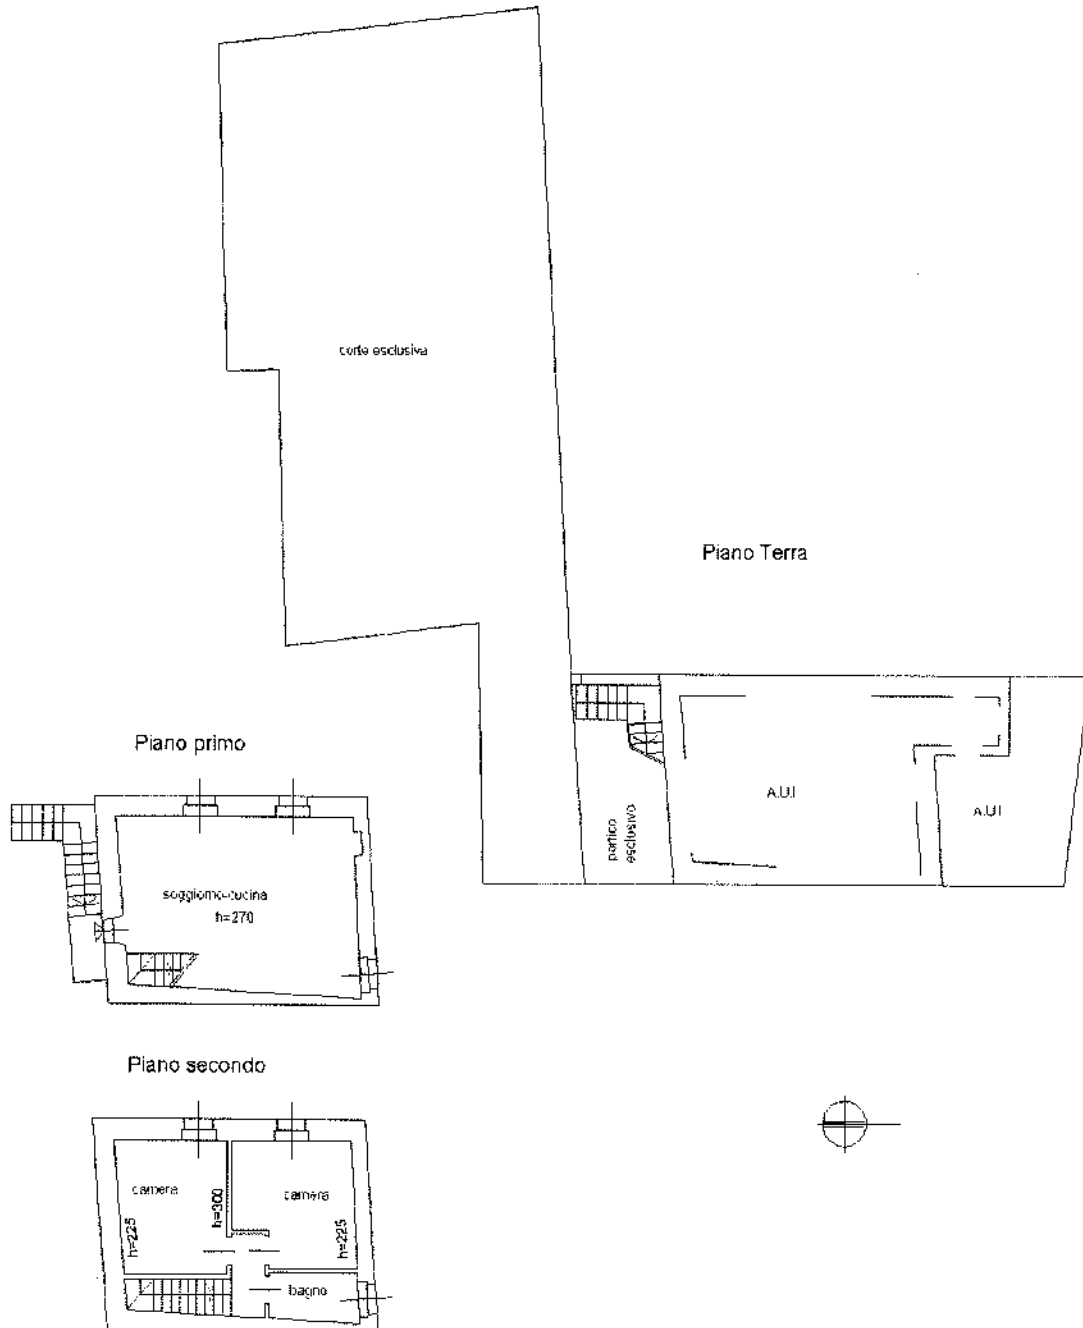

Catasto dei Fabbricati - Situazione al 12/06/2018 - Comune di GAVARDO (D940) - < Sez.Urb.: NCT - Foglio: 28 - Particella: 154 - Subalterno: 5 >
VIA BENECCO n. 48 piano: T-1-2;

Ultima planimetria in atti

Data: 12/06/2018 - n. T27136 - Richiedente: BRLLRT43L03B157B

Totale schede: 1 - Formato di acquisizione: A4(210x297) - Formato stampa richiesto: A4(210x297)

