


Data: 14/06/2019 - n. BS0092211 - Richiedente BOLOGNA SERGIO - Ultima Planimetria in atti
Scheda 1 di 1 - Formato di acq.: A3(297x420) - Formato di scala: 1:1


Agenzia del Territorio
CATASTO FABBRICATI
Ufficio provinciale di Brescia

ELABORATO PLANIMETRICO	Compilato da: Fioretti Silvia	Iscritto all'albo: Geometri	Prov. Brescia	N. 3852
Comune di Travagliato	Sezione: NCT	Foglio: 10	Particella: 203	Protocollo n. BS0300660 del 26/07/2011
Dimostrazione grafica dei subalterni			Tipo Mappale n. 264568 del 21/06/2011 Scala 1 : 1000	


PIANO SECONDO
INTERRATO

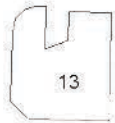


PRIMO PIANO
INTERRATO

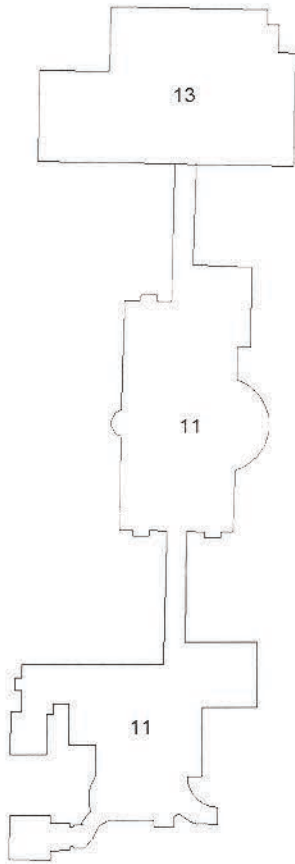


PIANO
TERRA

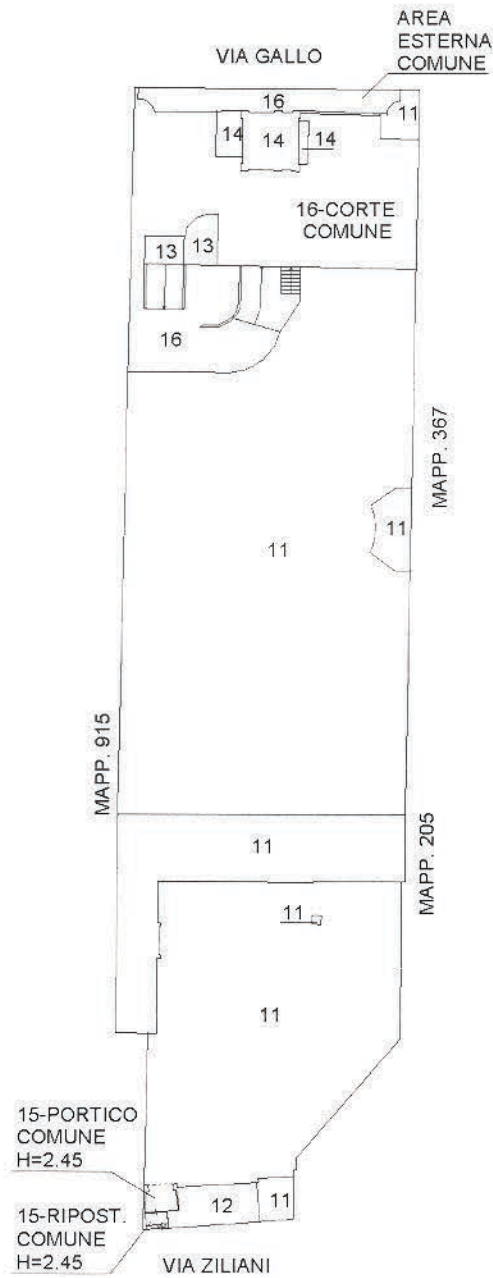


PIANO PRIMO/
AMMEZZATO

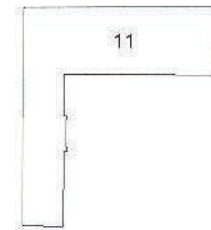

PIANO
PRIMO

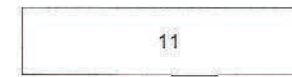

PIANO
SECONDO

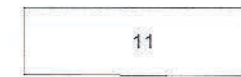

PIANO
TERZO



Data: 14/06/2019 - n. BS0092211 - Richiedente BOLOGNA SERGIO - Ultima Planimetria in atti

Agenzia del Territorio
CATASTO FABBRICATI
 Ufficio provinciale di **Brescia**

ELABORATO PLANIMETRICO	Compilato da: Fioretti Silvia	Iscritto all'albo: Geometri	Prov. Brescia N. 3852
Comune di Travagliato	Sezione: NCT Foglio: 10	Particella: 203	Protocollo n. BS0300660 del 26/07/2011
Dimostrazione grafica dei subalterni		Tipo Mappale n. 264568 del 21/06/2011 Scala 1 : 1000	

PIANO SECONDO
INTERRATO

PRIMO PIANO
INTERRATO






PIANO
TERRA

PIANO PRIMO/
AMMEZZATO


PIANO
PRIMO

PIANO
SECONDO



PIANO
TERZO

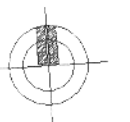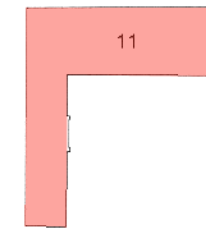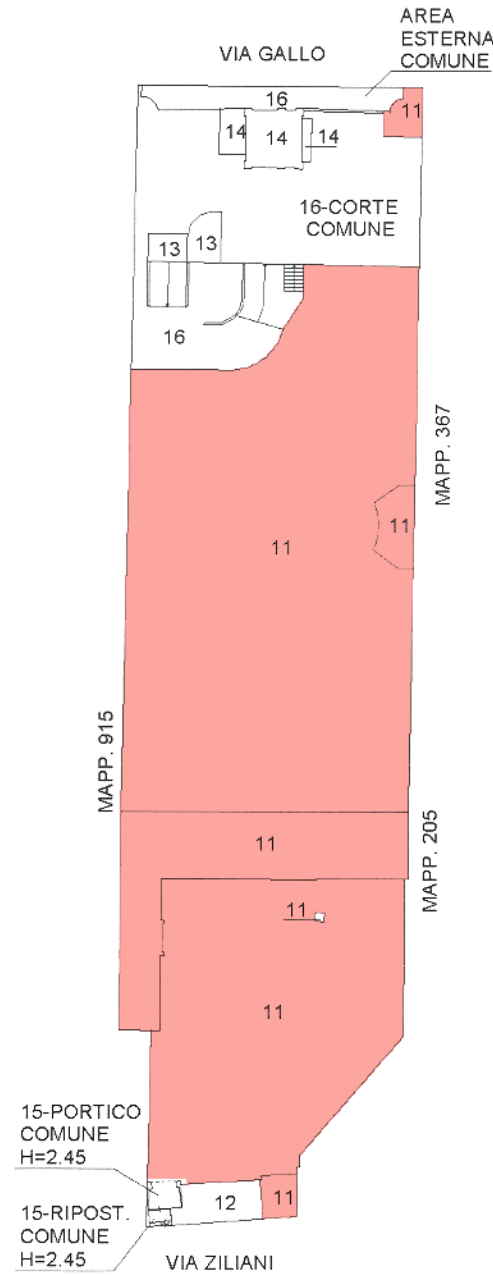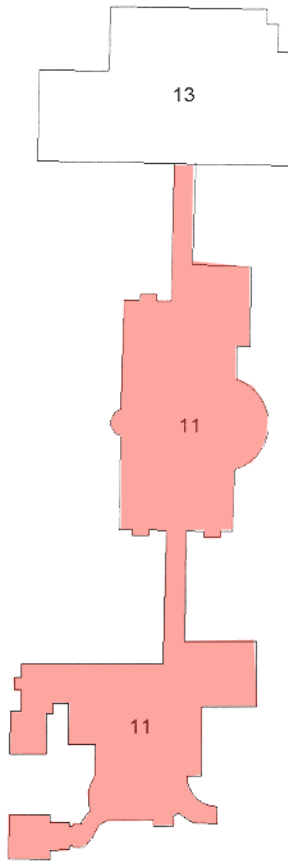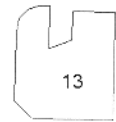

PIANO TERRA

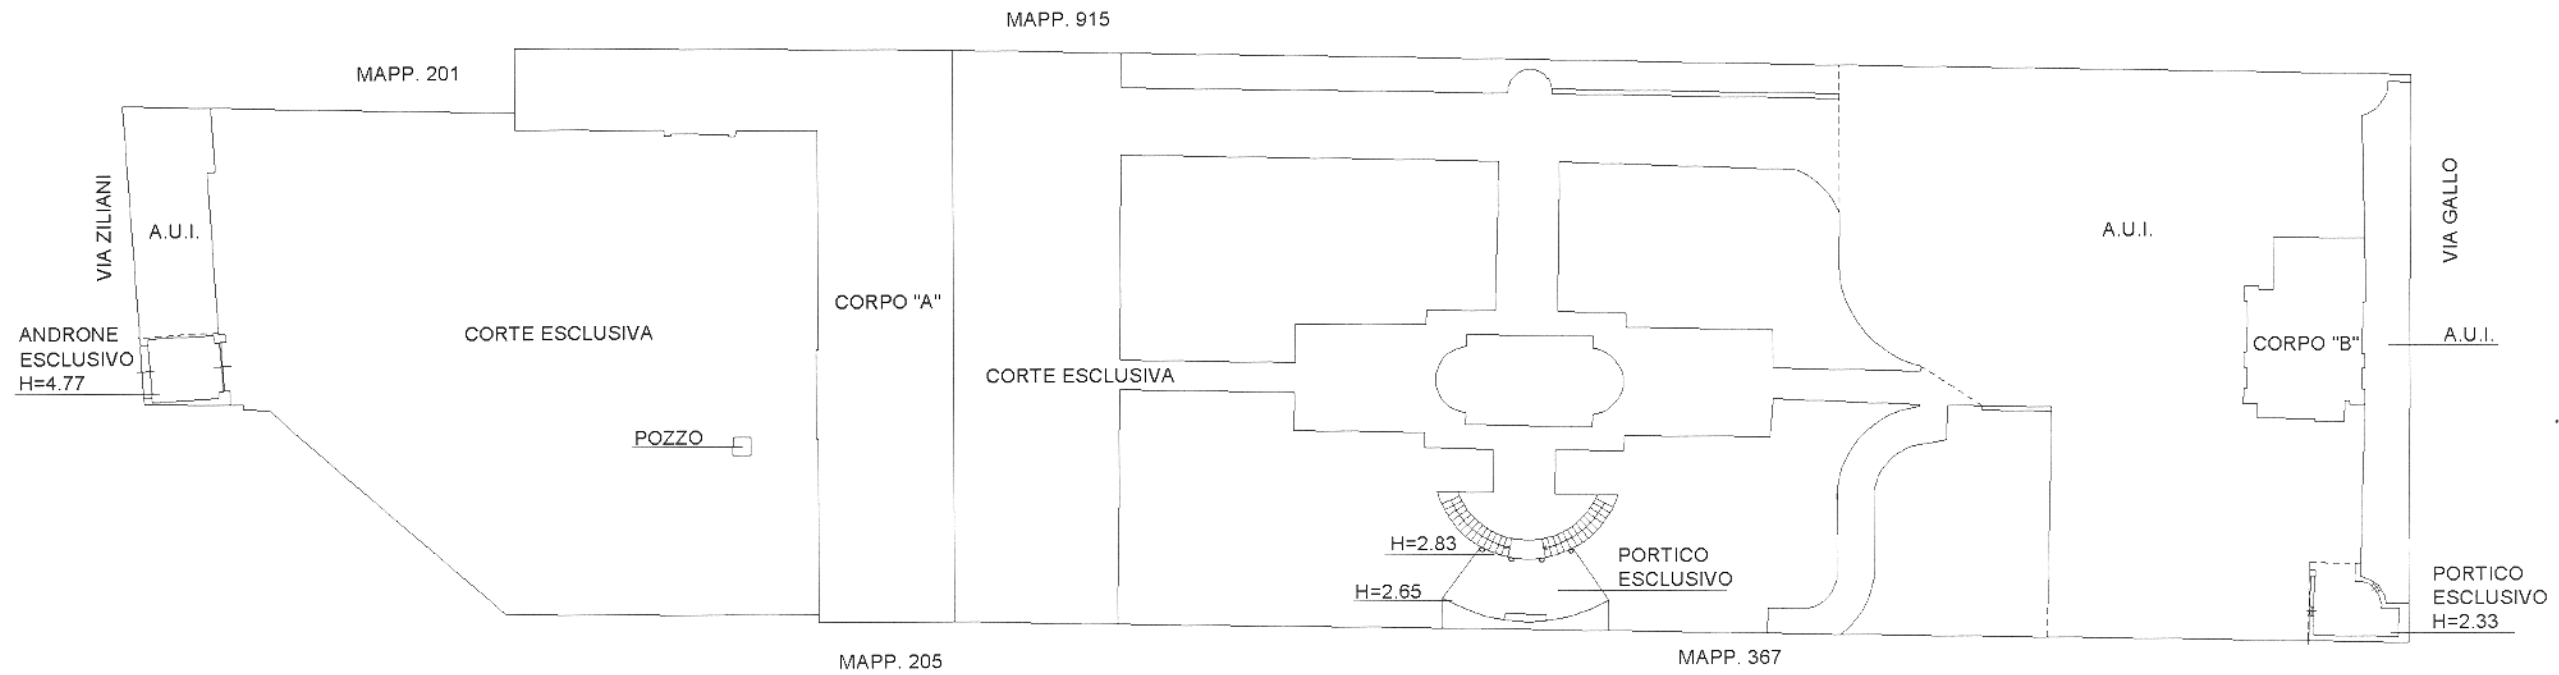


**PIANO INTERRATO
CORPO "A"**

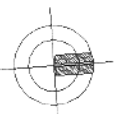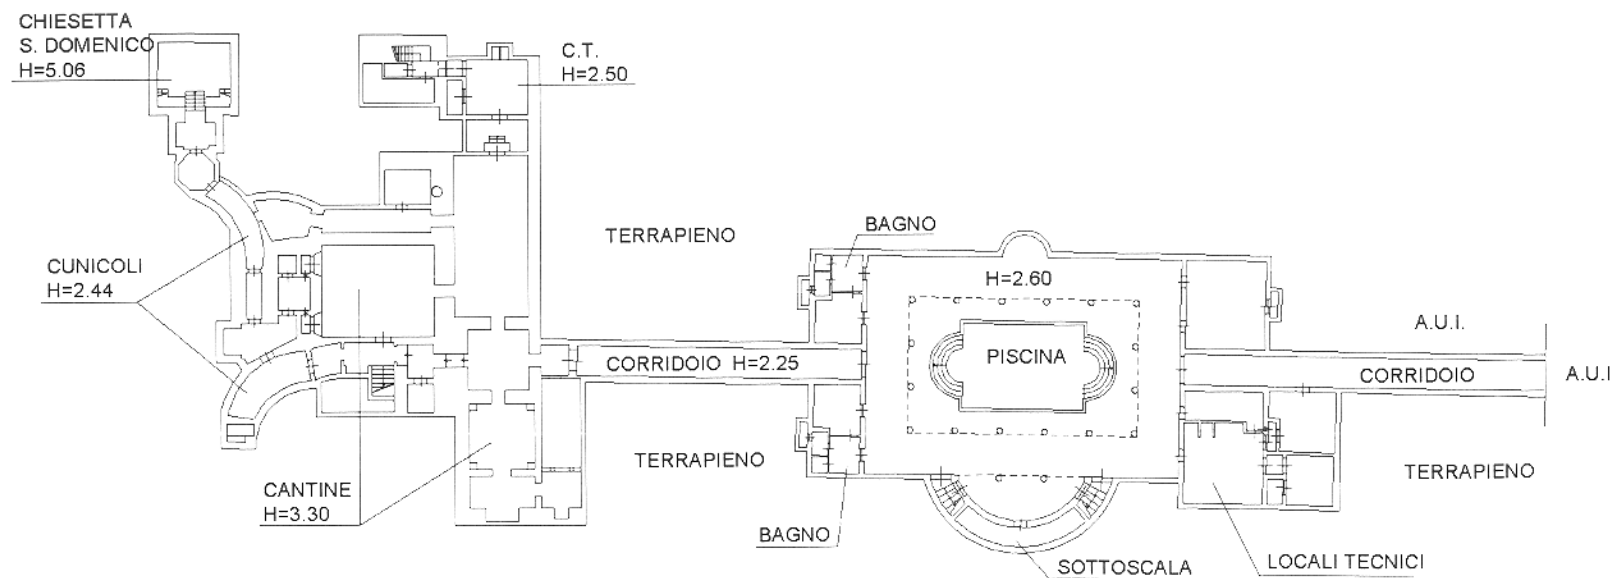


Data: 14/06/2019
 Tot.schede: 2 - Foglio n. 1
 BS00092204 - Richiedente BOLOGNA SERGIO - Ultima Planimetria in abb. P.P.M.
 F. di scala: 1:1

Scheda n. 1 Scala 1: 200


CORPO "A"

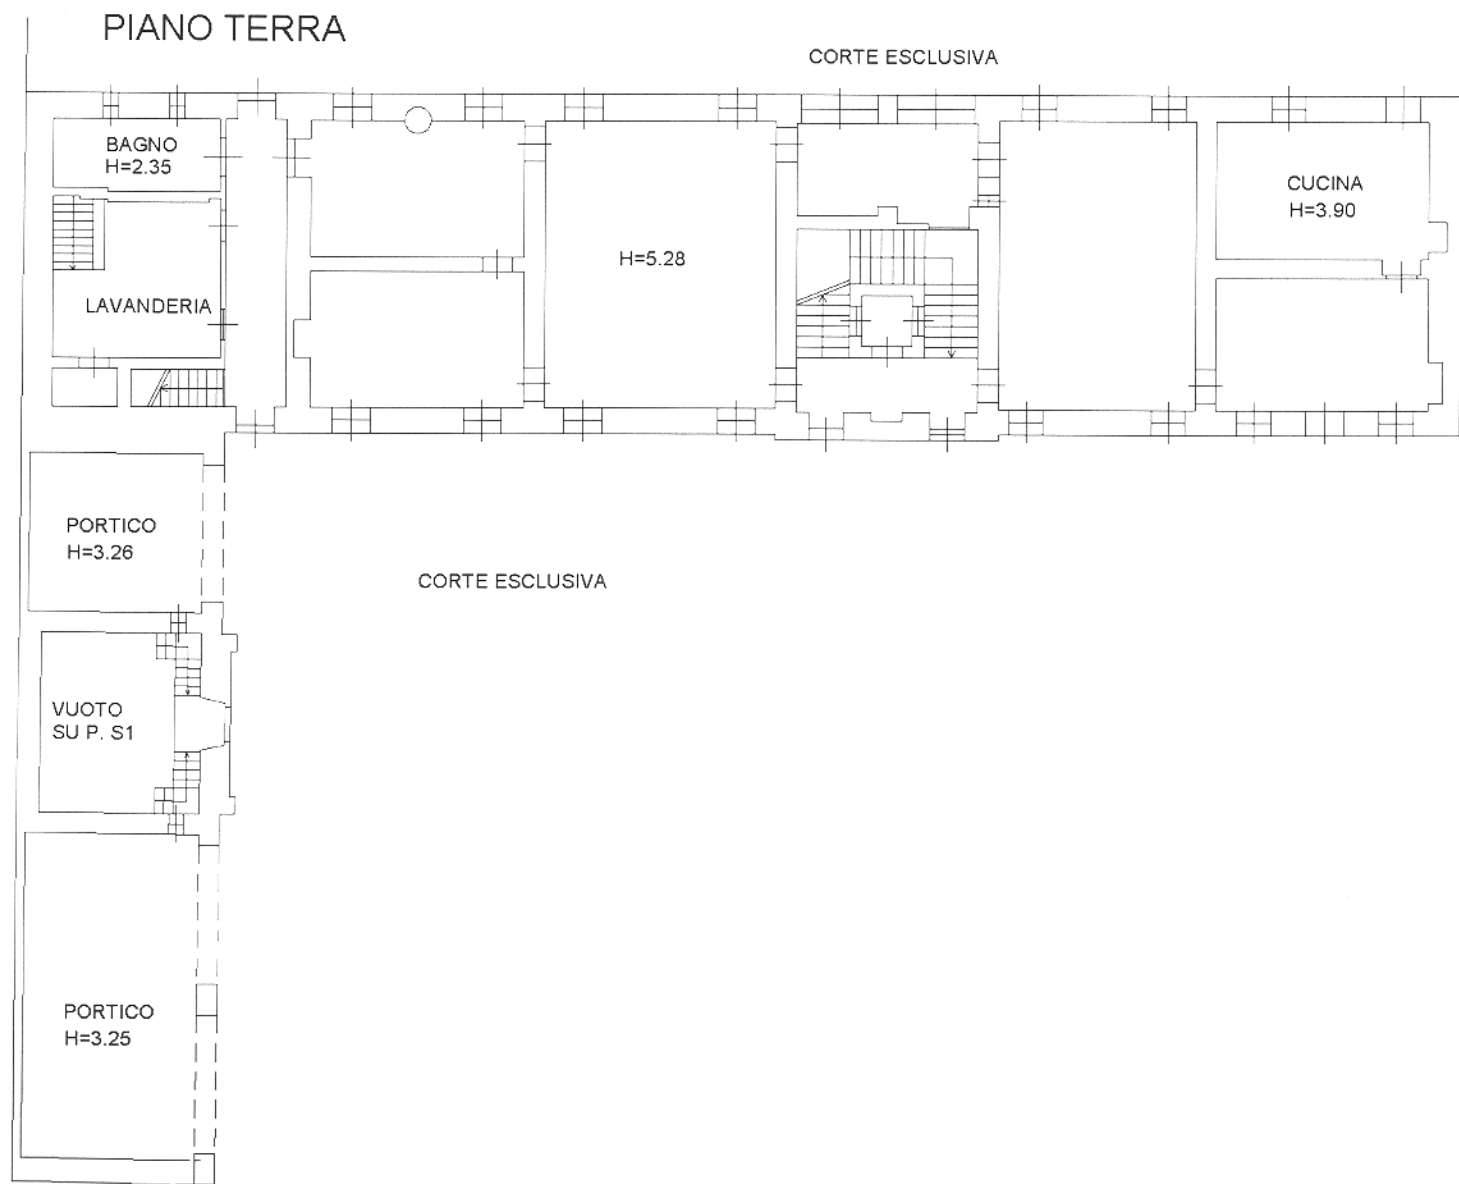


MAPP. 205

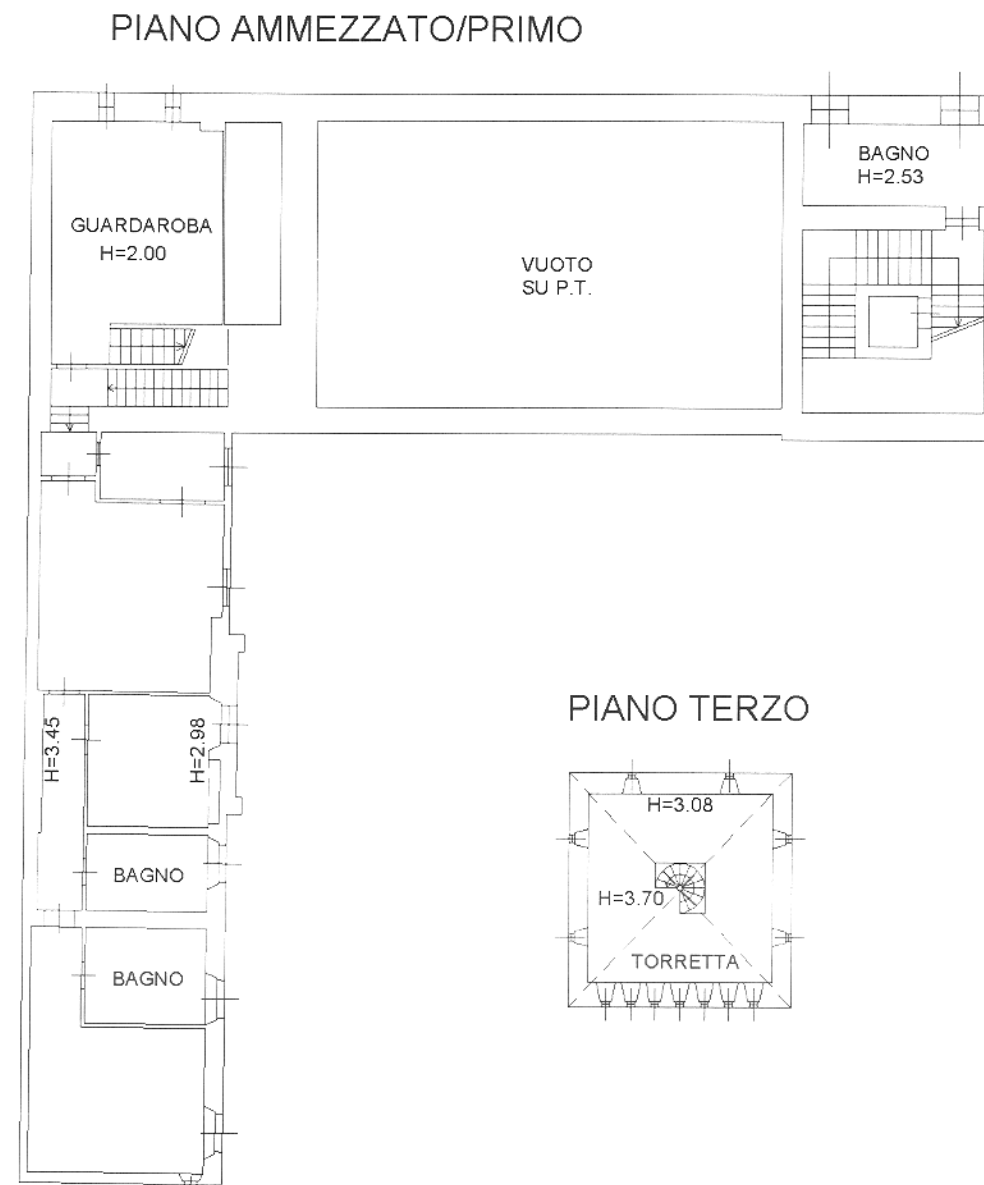

PIANO PRIMO

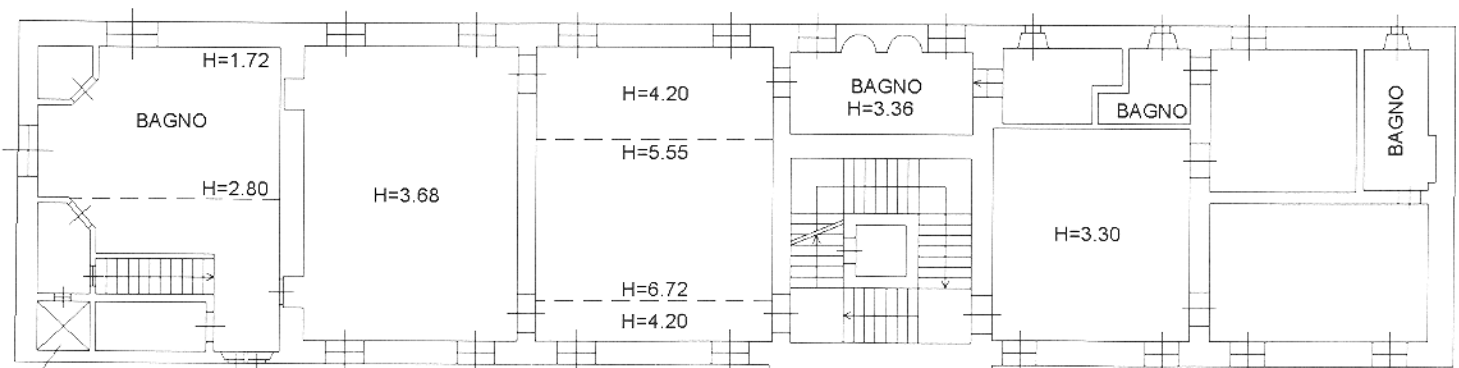

PIANO SECONDO/SOTTOTETTO

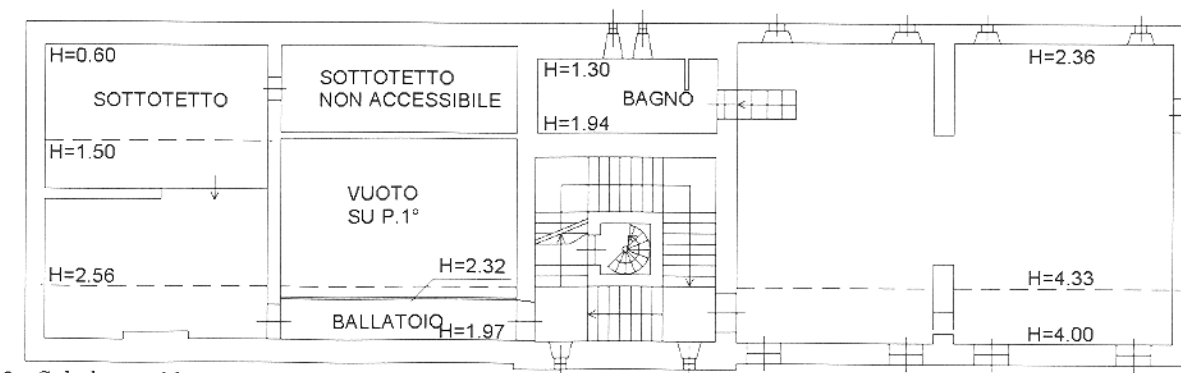

Data: 14/06/2019 - n. BS00092204 - Richiedente BOLOGNA SERGIO - Ultima Planimetria in atti

Agenzia del Territorio
CATASTO FABBRICATI
 Ufficio provinciale di **Brescia**

ELABORATO PLANIMETRICO	Compilato da: Fioretti Silvia	Iscritto all'albo: Geometri	Prov. Brescia N. 3852
Comune di Travagliato	Sezione: NCT Foglio: 10	Particella: 203	Protocollo n. BS0300660 del 26/07/2011
Dimostrazione grafica dei subalterni		Tipo Mappale n. 264568 del 21/06/2011 Scala 1 : 1000	

PIANO SECONDO
INTERRATO

PRIMO PIANO
INTERRATO



PIANO
TERRA

PIANO PRIMO/
AMMEZZATO

PIANO
PRIMO

PIANO
SECONDO

PIANO
TERZO

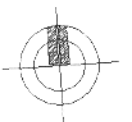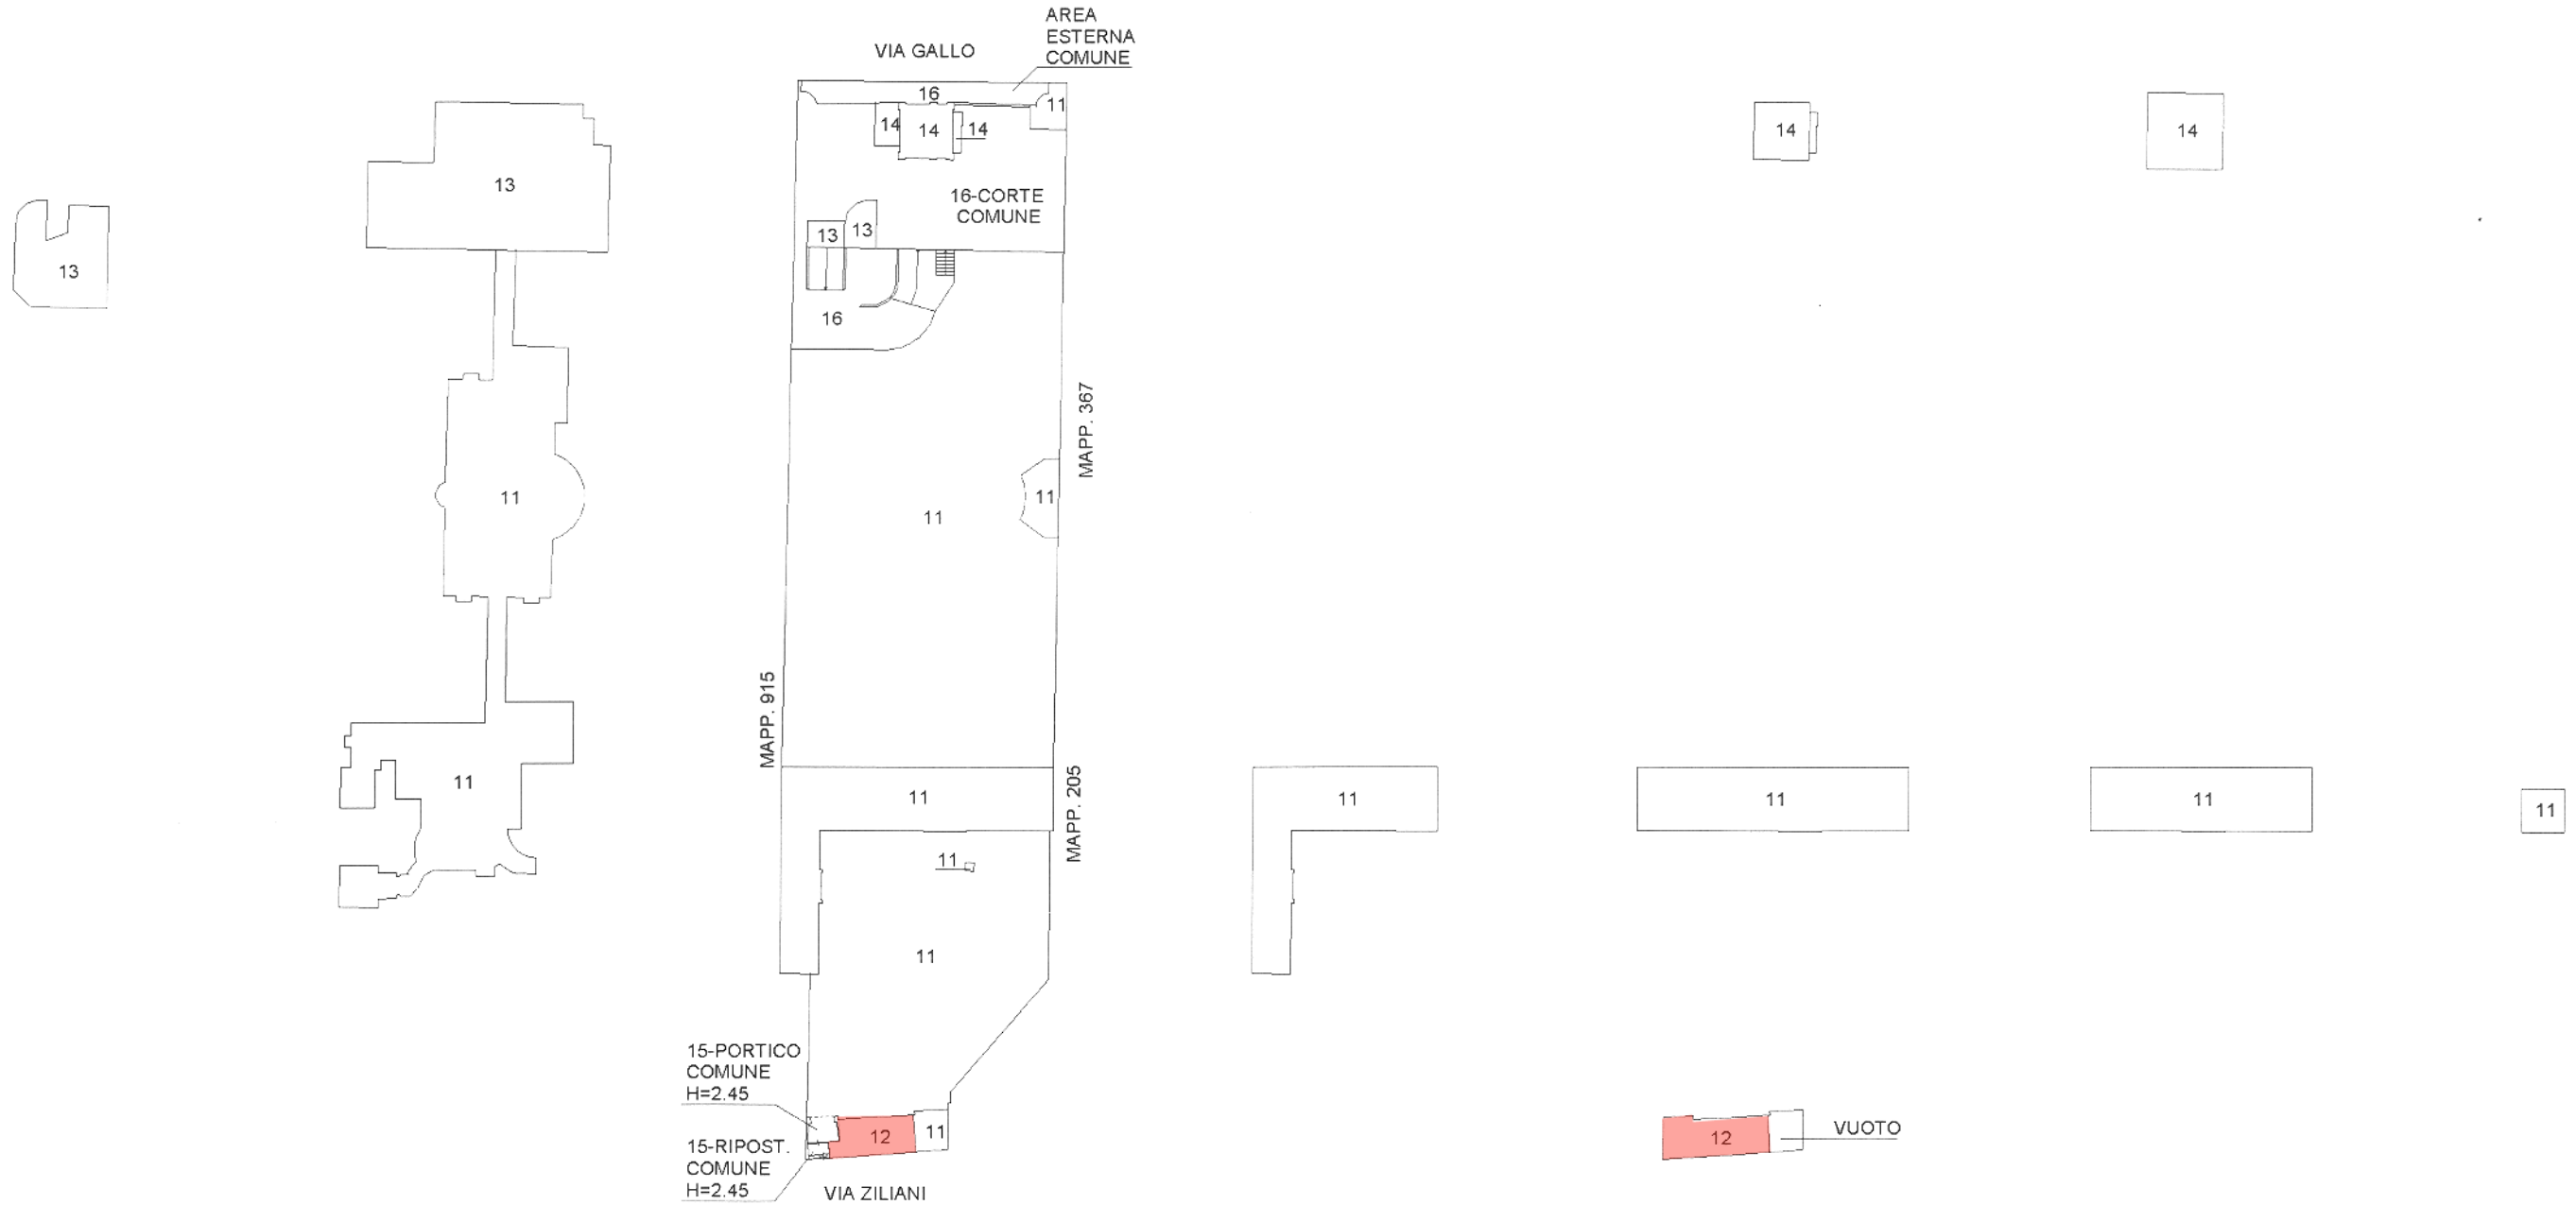

Agenzia del Territorio
CATASTO FABBRICATI
Ufficio Provinciale di
Brescia

Dichiarazione protocollo n. BS0300660 del 26/07/2011

Planimetria di u.i.u. in Comune di Travagliato

Via Francesco Ziliani

civ. 34/A

Identificativi Catastali:

Sezione: NCT

Foglio: 10

Particella: 203

Subalterno: 12

Compilata da:
Fioretti Silvia

Iscritto all'albo:
Geometri

Prov. Brescia


N. 3852

Scheda n. 1

Scala 1:200


PIANO TERRA

A.U.I.

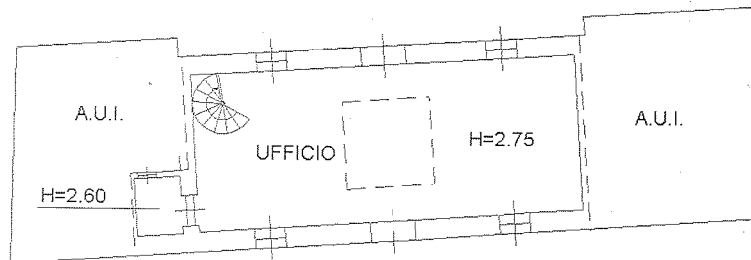


VIA ZILIANI

PIANO PRIMO

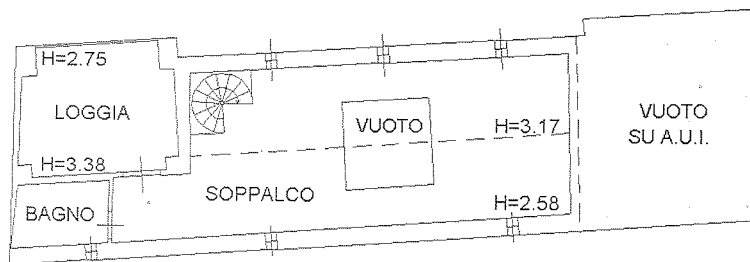

Catasto dei Fabbricati - Situazione al 14/06/2019 - Comune di TRAVAGLIATO(L339) - < Sezione Urbana: NCT Foglio: 10 Particella: 203 - Subalterno 12
VIA FRANCESCO ZILIANI n. 34/A piano: T-1;

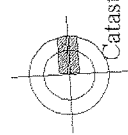


Data: 14/06/2019 - n. BS0092211 - Richiedente BOLOGNA SERGIO - Ultima Planimetria in atti
Schema 1 di 1 - Formato di acq.: A3(297x420) - Fatt. di scala: 1:1


Agenzia del Territorio
CATASTO FABBRICATI
Ufficio provinciale di Brescia

ELABORATO PLANIMETRICO	Compilato da: Fioretti Silvia	Iscritto all'albo: Geometri	Prov. Brescia	N. 3852
Comune di Travagliato	Sezione: NCT	Foglio: 10	Particella: 203	Protocollo n. BS0300660 del 26/07/2011
Dimostrazione grafica dei subalterni			Tipo Mappale n. 264568 del 21/06/2011 Scala 1 : 1000	


PIANO SECONDO
INTERRATO

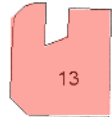


PRIMO PIANO
INTERRATO

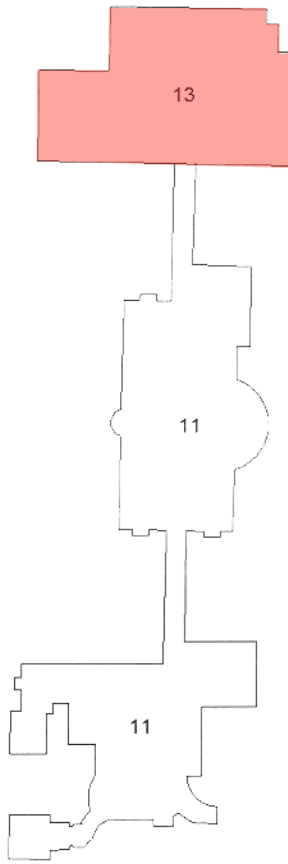


PIANO
TERRA

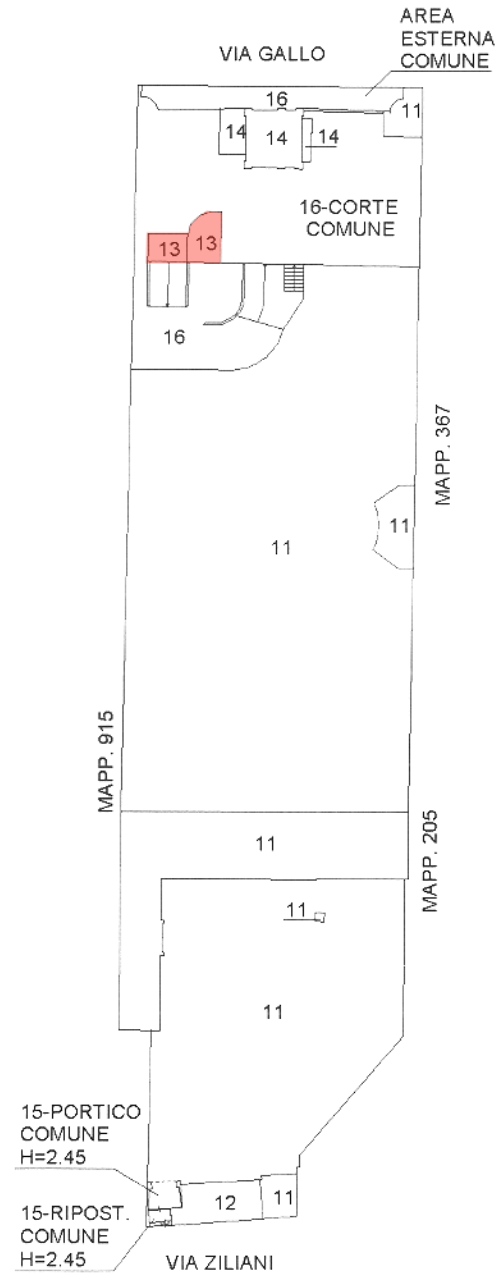


PIANO PRIMO/
AMMEZZATO

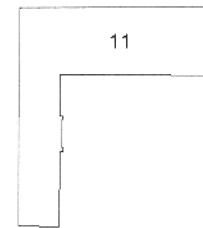


PIANO
PRIMO

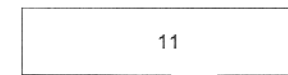

PIANO
SECONDO

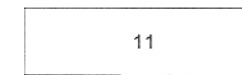

PIANO
TERZO

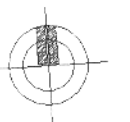

Data: 14/06/2019 - n. BS0092211 - Richiedente BOLOGNA SERGIO - Ultima Planimetria in atti

Agenzia del Territorio
CATASTO FABBRICATI
Ufficio Provinciale di
Brescia

Dichiarazione protocollo n. BS0300660 del 26/07/2011

Planimetria di u.i.u. in Comune di Travagliato

Via Agostino Gallo

civ. SNC

Identificativi Catastali:

Sezione: NCT

Foglio: 10

Particella: 203

Subalterno: 13

Compilata da:
Fioretti Silvia

Iscritto all'albo:
Geometri

Prov. Brescia

N. 3852


Scheda n. 1

Scala 1:200


PIANO PRIMO INTERRATO




PIANO SECONDO INTERRATO

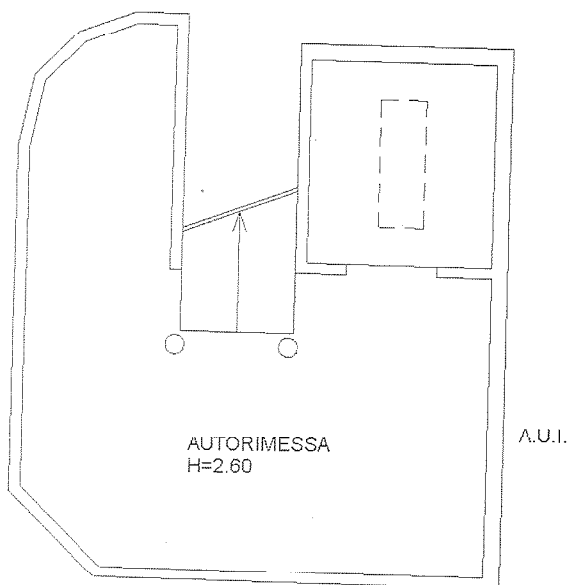

PIANO TERRA

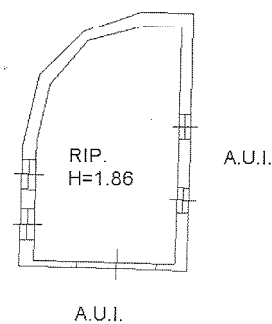

Catasto dei Fabbricati - Situazione al 14/06/2019 - Comune di TRAVAGLIATO(L.339) - < Sezione Urbana: NCT Foglio: 10 Particella: 203 - Subalterno 13
VIA AGOSTINO GALLO SNC piano: T-S1-S2;

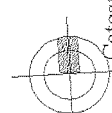

Agenzia del Territorio
CATASTO FABBRICATI
 Ufficio provinciale di **Brescia**

ELABORATO PLANIMETRICO	Compilato da: Fioretti Silvia	Iscritto all'albo: Geometri	Prov. Brescia	N. 3852
Comune di Travagliato	Sezione: NCT	Foglio: 10	Particella: 203	Protocollo n. BS0300660 del 26/07/2011
Dimostrazione grafica dei subalterni			Tipo Mappale n. 264568 del 21/06/2011 Scala 1 : 1000	

PIANO SECONDO
INTERRATO

PRIMO PIANO
INTERRATO








PIANO
TERRA

PIANO PRIMO/
AMMEZZATO

PIANO
PRIMO

PIANO
SECONDO

PIANO
TERZO

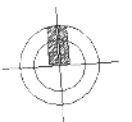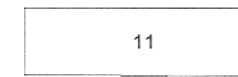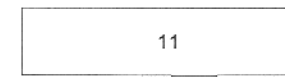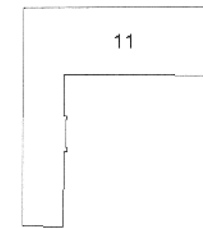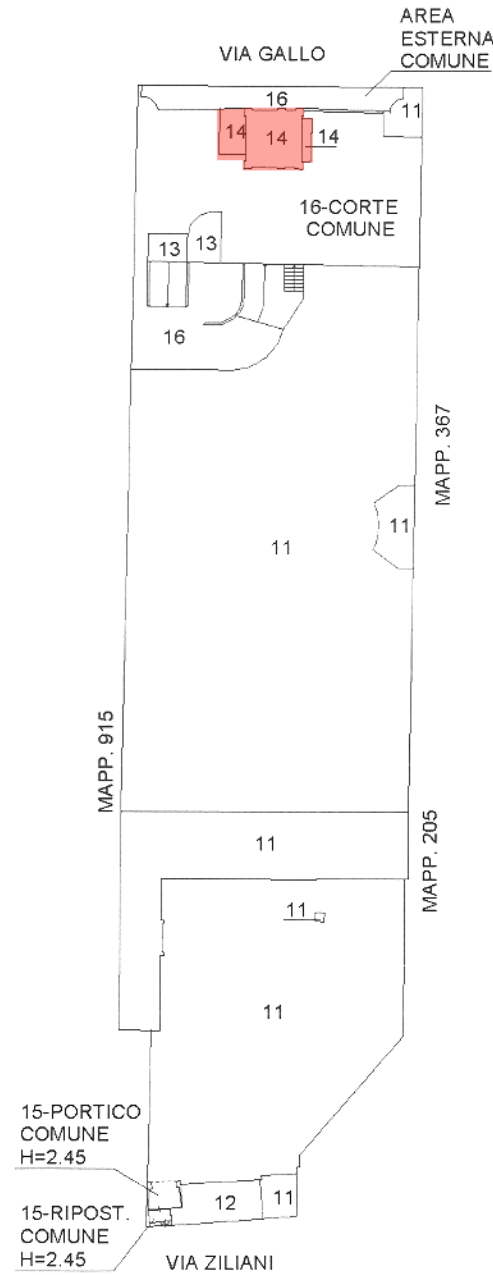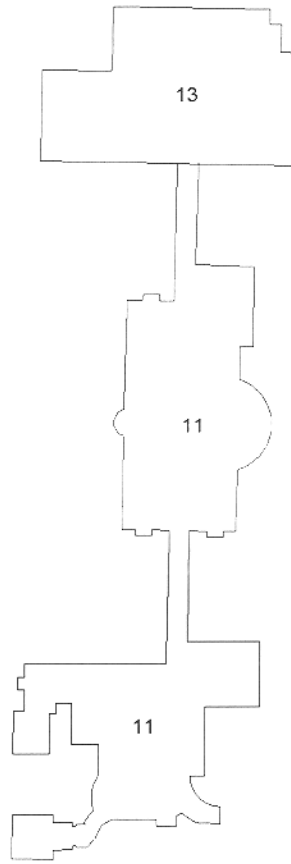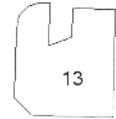

Agenzia del Territorio
CATASTO FABBRICATI
Ufficio Provinciale di
Brescia

Dichiarazione protocollo n. BS0300660 del 26/07/2011

Planimetria di u.i.u. in Comune di Travagliato

Via Agostino Gallo

civ. SNC

Identificativi Catastali:

Sezione: NCT

Foglio: 10

Particella: 203

Subalterno: 14

Compilata da:
Fioretti Silvia

Iscritto all'albo:
Geometri

Prov. Brescia


N. 3852

Scheda n. 1


Scala 1:200

CORPO "B"


PIANO TERRA

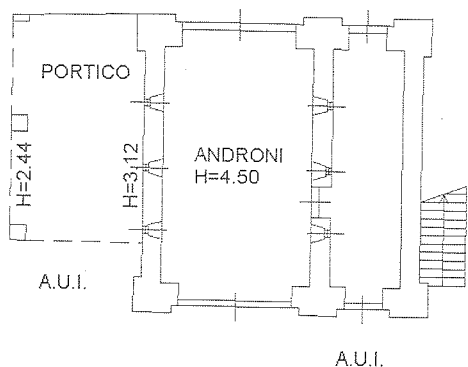


PIANO PRIMO

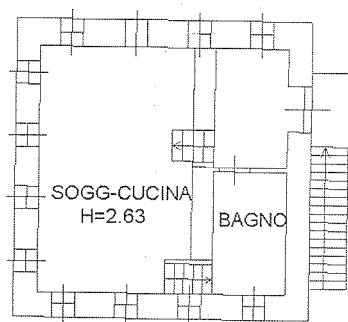

PIANO SECONDO/SOTTOTETTO

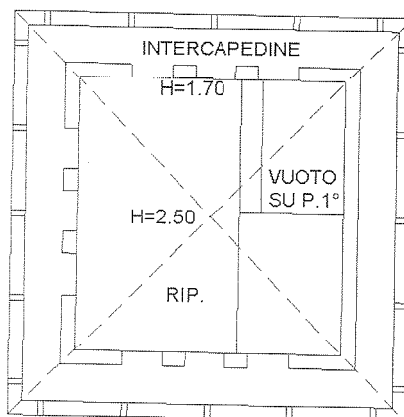

Catasto dei Fabbricati - Situazione al 14/06/2019 - Comune di TRAVAGLIATO(L339) - < Sezione Urbana: NCT Foglio: 10 Particella: 203 - Subalterno 14 - VIA AGOSTINO GALLO SNC piano: T-1-2;

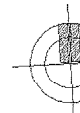

Agenzia del Territorio
CATASTO FABBRICATI
 Ufficio provinciale di **Brescia**

ELABORATO PLANIMETRICO	Compilato da: Fioretti Silvia	Iscritto all'albo: Geometri	Prov. Brescia N. 3852
Comune di Travagliato	Sezione: NCT Foglio: 10	Particella: 203	Protocollo n. BS0300660 del 26/07/2011
Dimostrazione grafica dei subalterni		Tipo Mappale n. 264568 del 21/06/2011 Scala 1 : 1000	

PIANO SECONDO
INTERRATO

PRIMO PIANO
INTERRATO


PIANO
TERRA

PIANO PRIMO/
AMMEZZATO

PIANO
PRIMO

PIANO
SECONDO

PIANO
TERZO

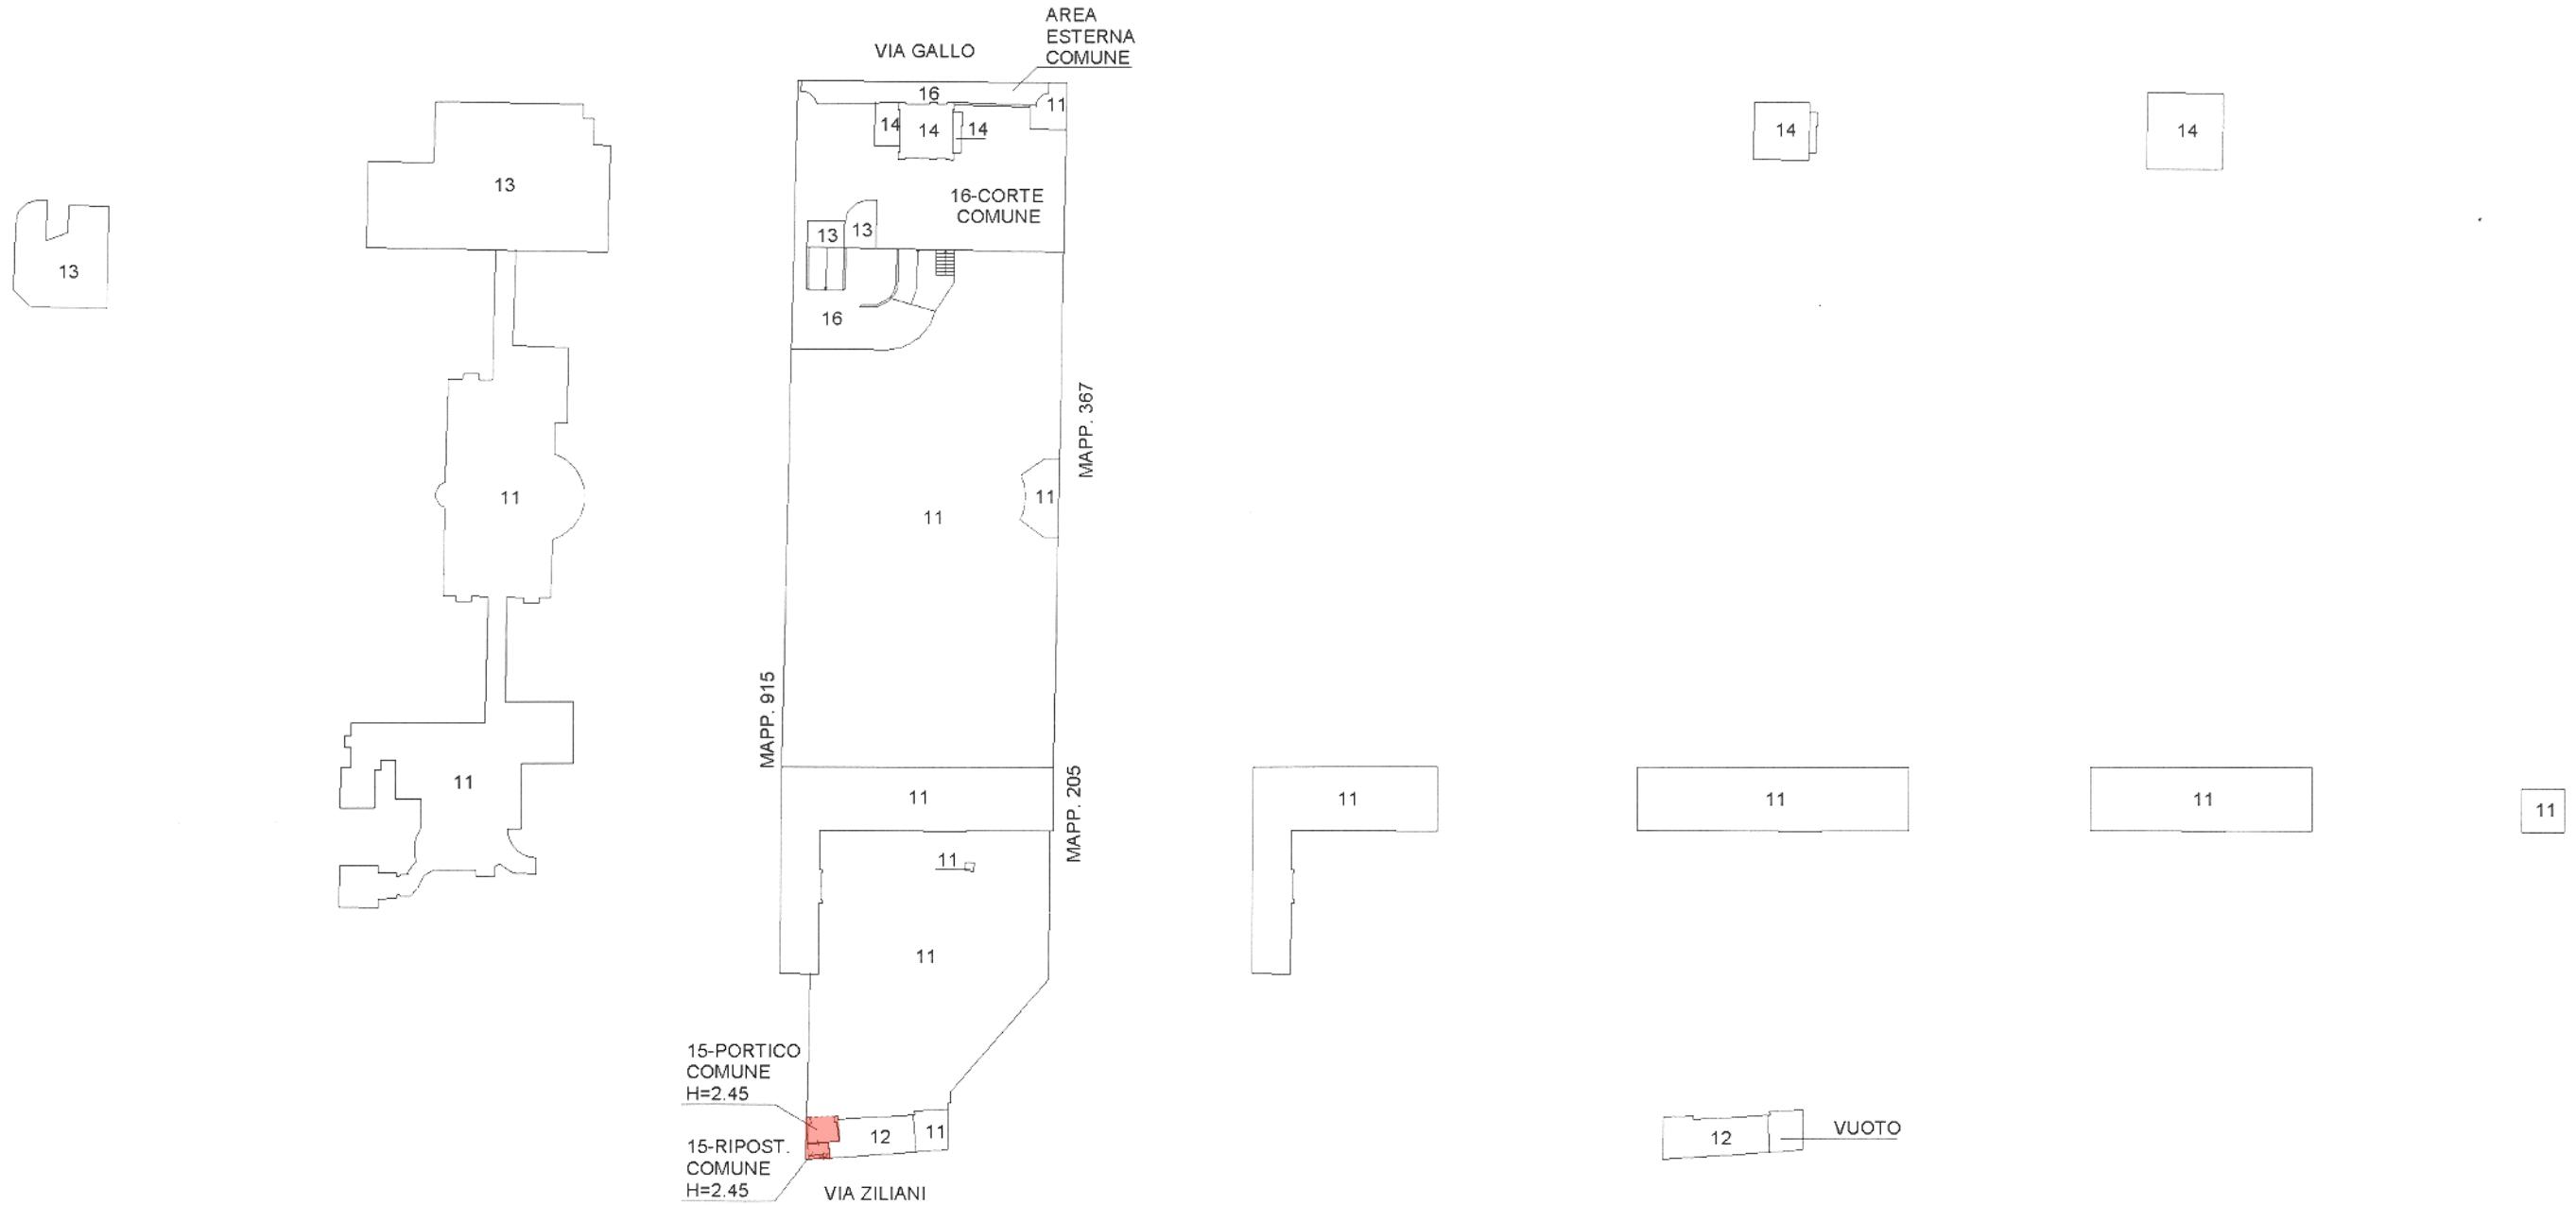

Agenzia del Territorio
CATASTO FABBRICATI
 Ufficio provinciale di **Brescia**

ELABORATO PLANIMETRICO	Compilato da: Fioretti Silvia	Iscritto all'albo: Geometri	Prov. Brescia	N. 3852
Comune di Travagliato	Sezione: NCT	Foglio: 10	Particella: 203	Protocollo n. BS0300660 del 26/07/2011
Dimostrazione grafica dei subalterni			Tipo Mappale n. 264568 del 21/06/2011 Scala 1 : 1000	

PIANO SECONDO
INTERRATO

PRIMO PIANO
INTERRATO



PIANO
TERRA

PIANO PRIMO/
AMMEZZATO

PIANO
PRIMO

PIANO
SECONDO

PIANO
TERZO

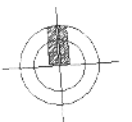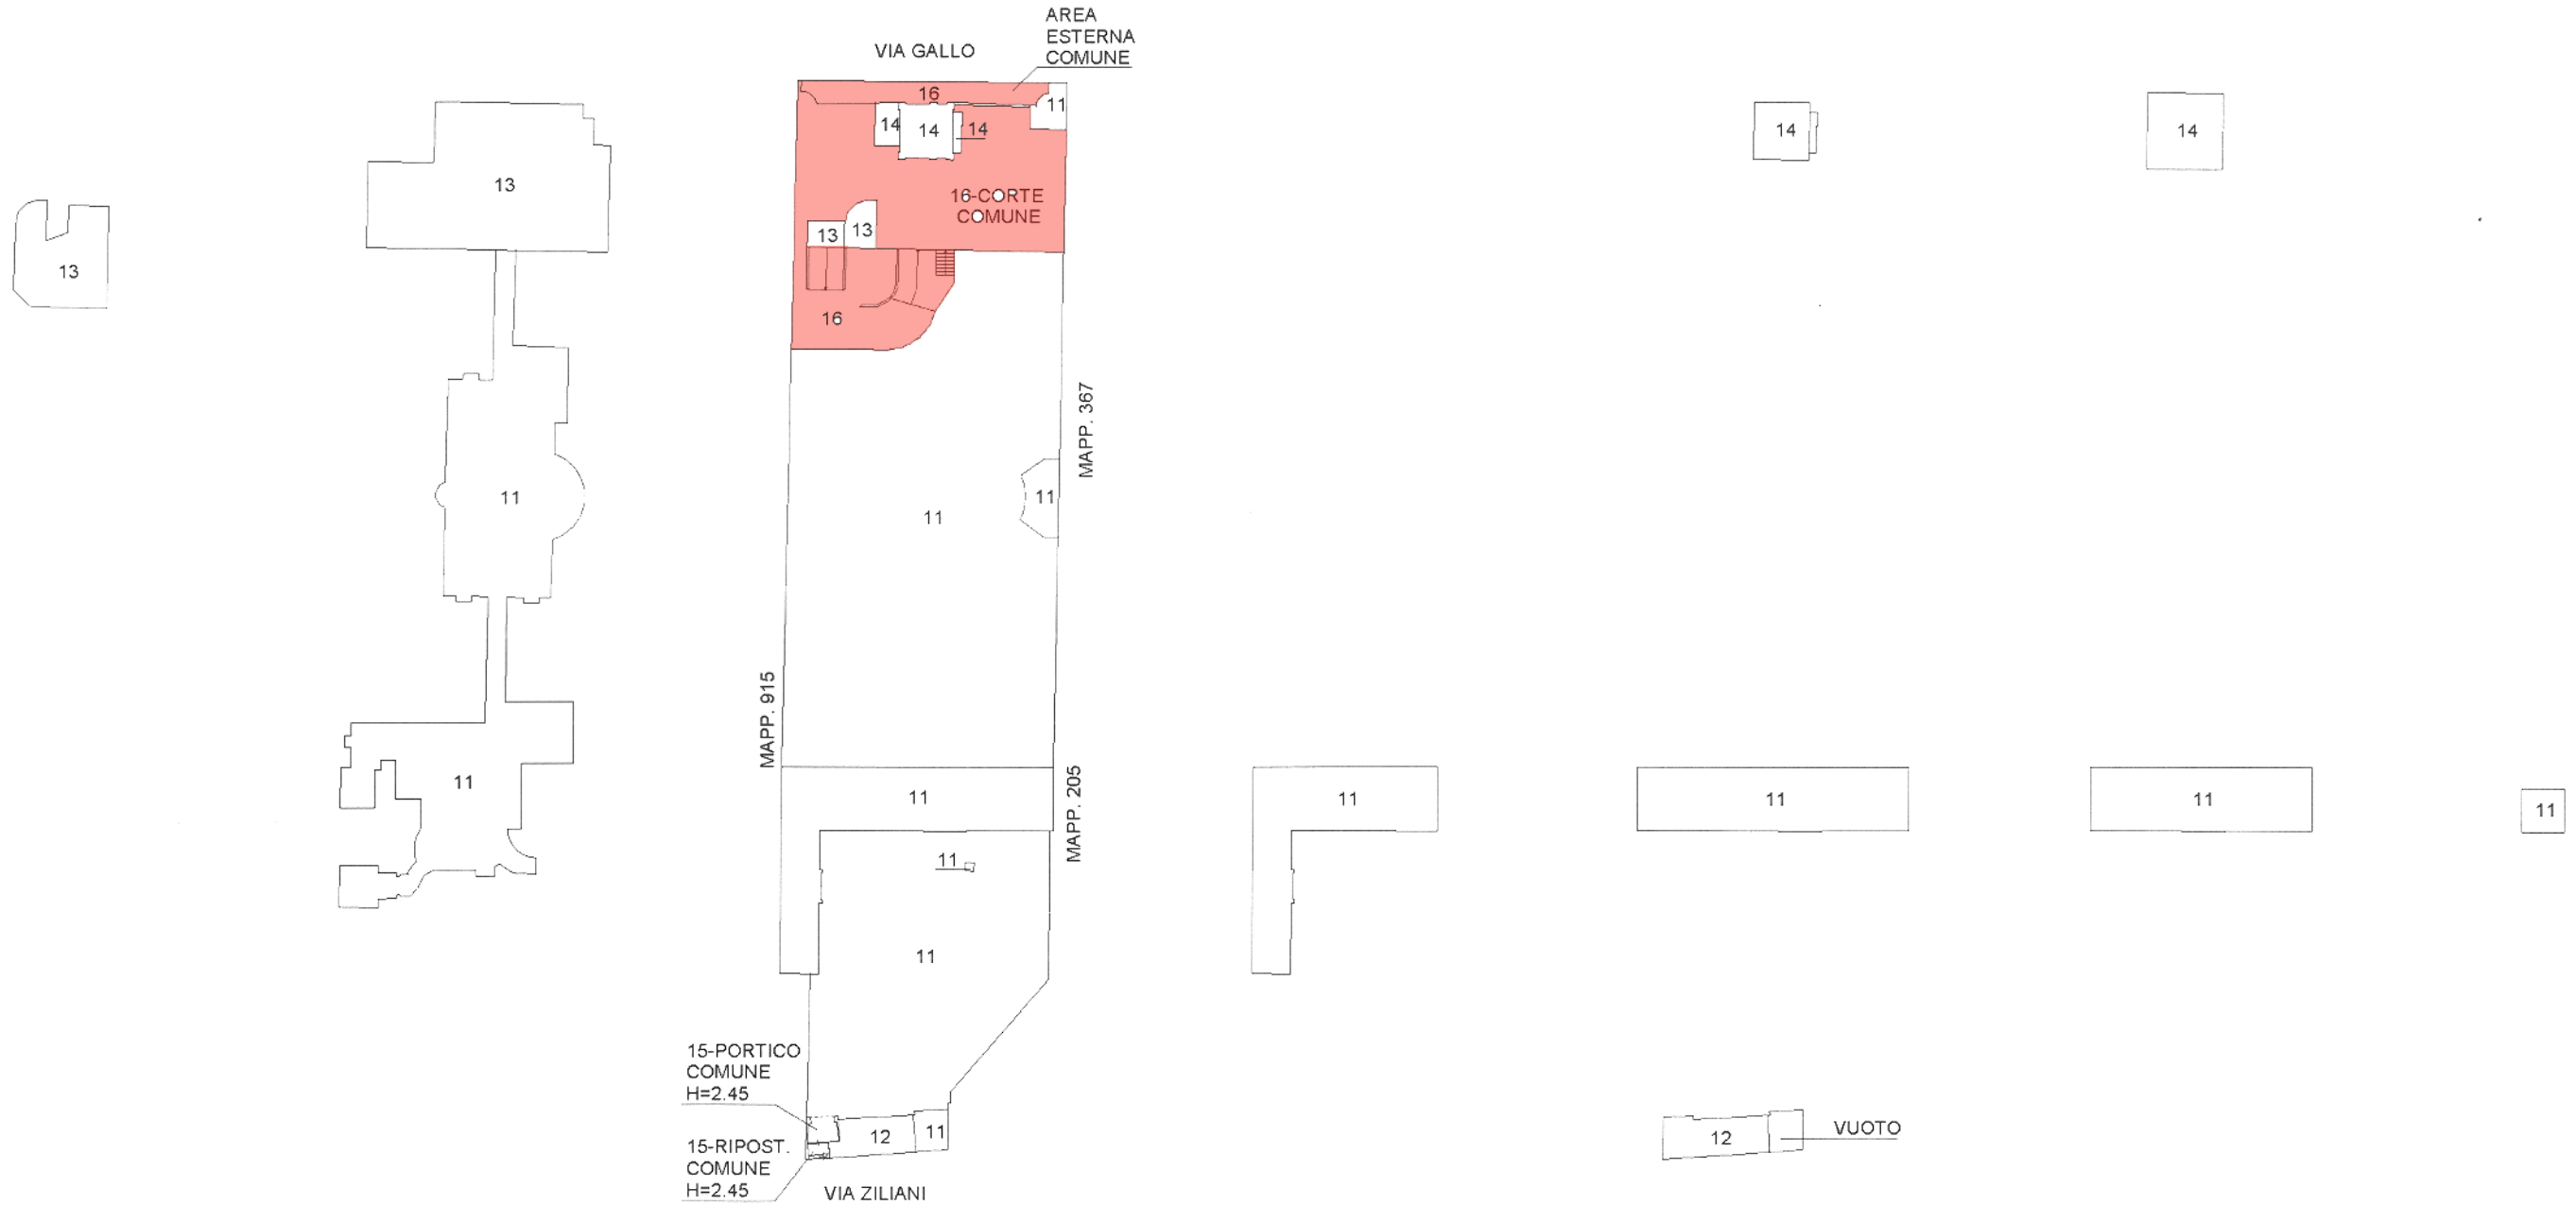

E=1583900

Direzione Provinciale di Brescia Ufficio Provinciale - Territorio - Direttore GENEROSO BIONDI

N=5041900

I Particella: 203

Via. Lei. (0.90 euro)

