



ALL\_6 Elaborati grafici Approvati Lotto 1

**PIANO INTERRATO**

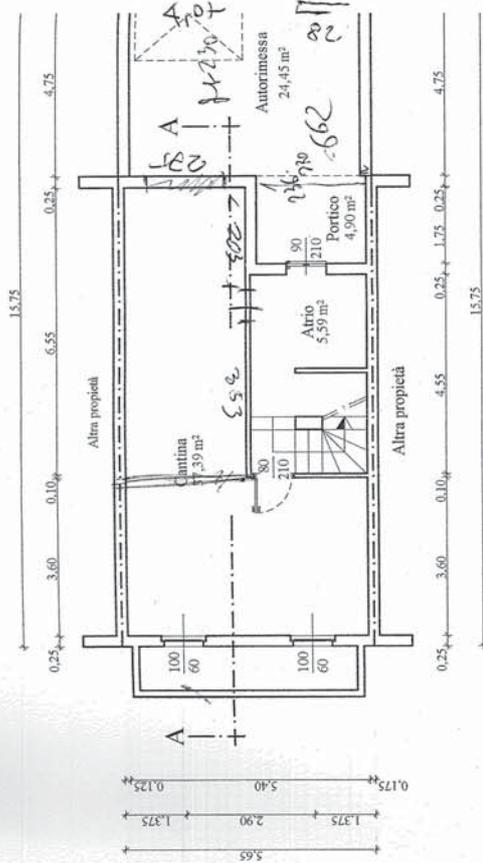

**PIANO PRIMO**

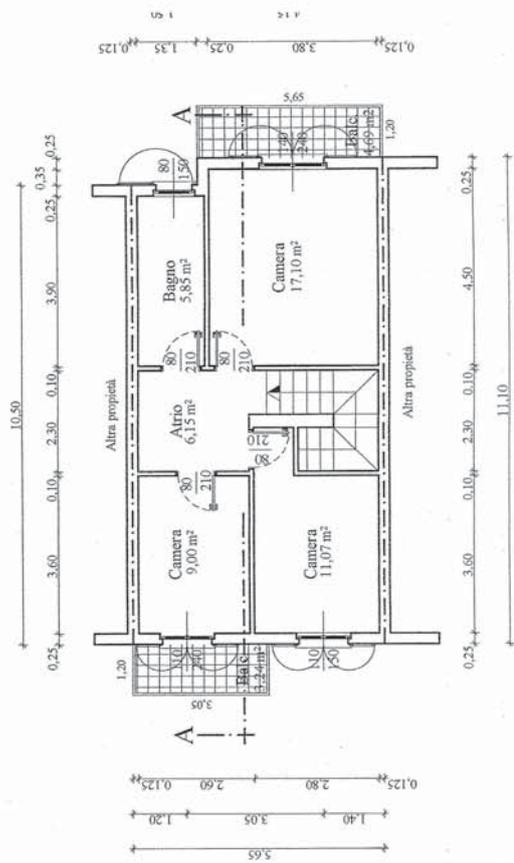

Comune di OSPITALETTO

Provincia di Brescia

COMMITTENTE

**Sig.ra. LEOMANNI PATRIZIA**

PROGETTO:

**Realizzazione di  
NUOVA AUTORIMESSA INTERRATA  
E NUOVO BALCONE AL PIANO PRIMO**

TAV:

**2**

TAVOLA:

**PIANTE-PROSPETTI-SEZIONE**

Progetto

**Tabladini Geometra Walter**

via Giuseppe Verdi n° 3  
25069 - VILLA CARCINA (BS)  
Tel. e Fax : 030-8982136

DATA:

16 marzo 2004

SCALA:

1:100

COMMITTENTE

*Leomanni Patrizia*

PROGETTISTA



L'IMPRESA

TECNOLOGET S.r.l.

NOTE:




ALL\_8 Scheda catastale NCT Fg. 7 Mapp. 89 sub. 78

Data: 07/10/2020 - n. T279239 - Richiedente: RBGLRT66H28C806B

<b>Agenzia delle Entrate</b> <b>CATASTO FABBRICATI</b> <b>Ufficio Provinciale di</b> <b>Brescia</b>	Dichiarazione protocollo n. BS0095441 del 24/08/2020 Comune di Ospitaletto Via Padana Superiore <span style="float: right;">civ. 50B</span>	
	Identificativi Catastali: Sezione: NCT Foglio: 7 Particella: 89 Subalterno: 78	Compilata da: Rubagotti Alberto Iscritto all'albo: Geometri Prov. Brescia <span style="float: right;">N. 3737</span>

Planimetria
Scheda n. 1      Scala 1:200

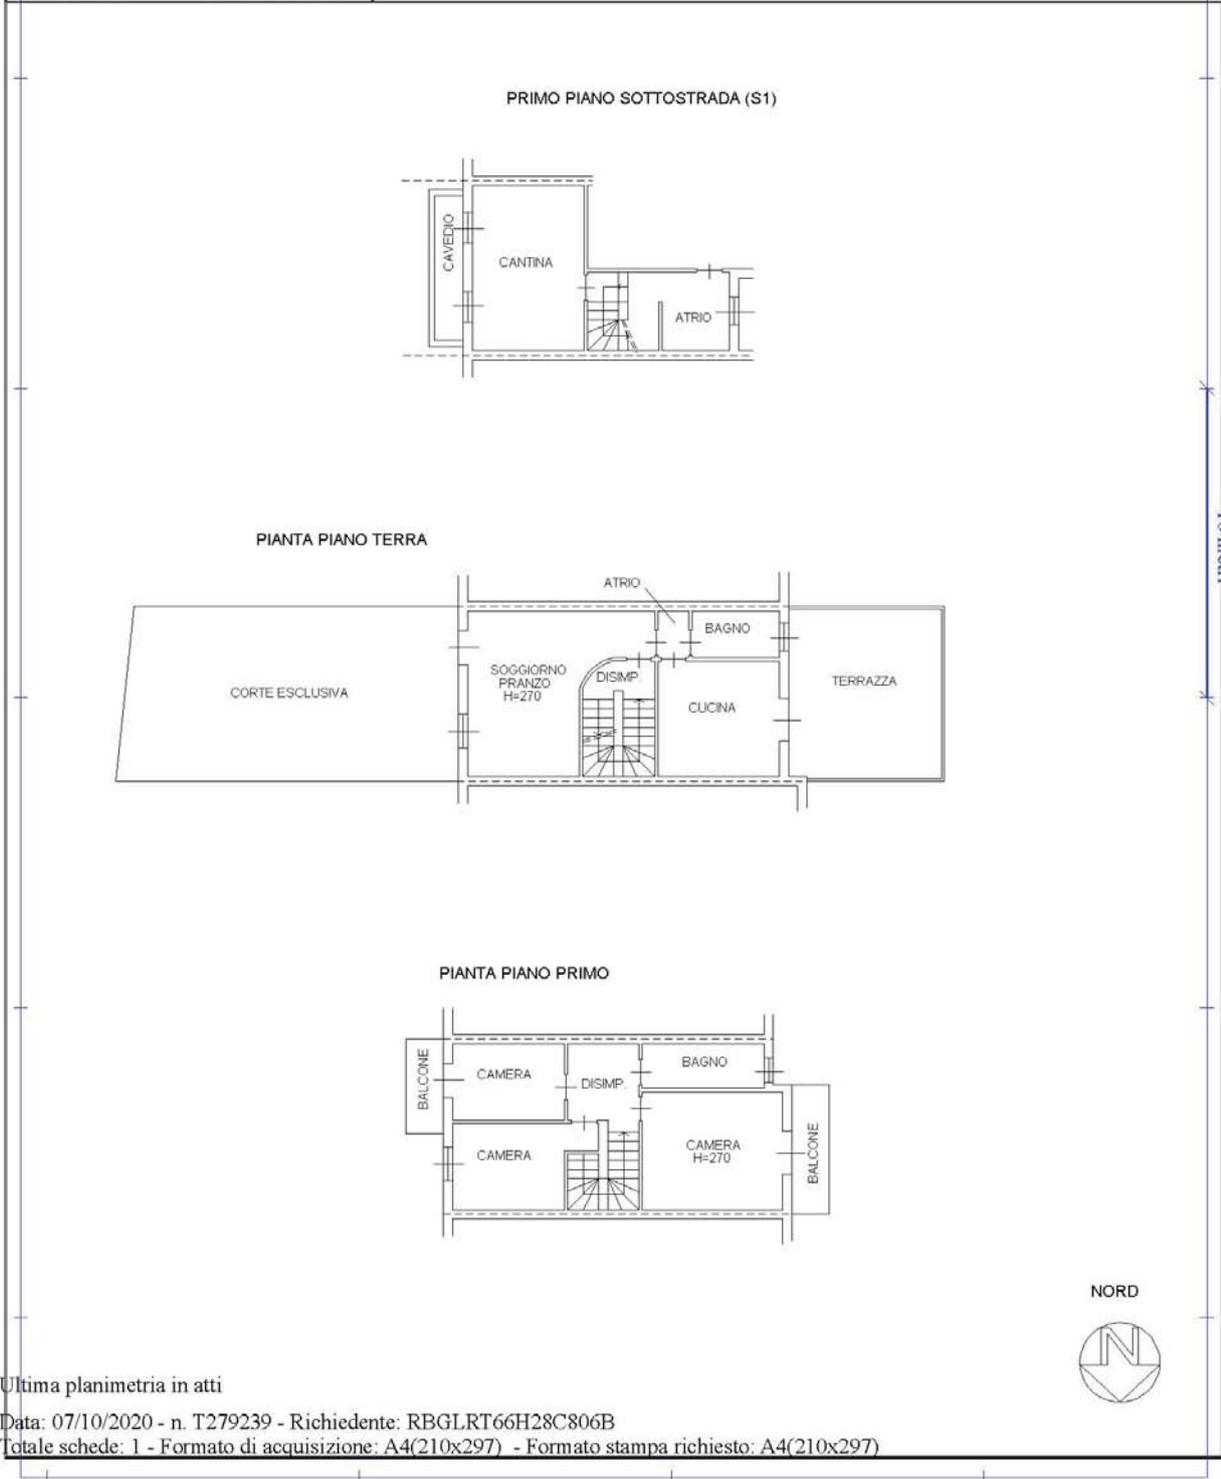

Catasto dei Fabbricati - Situazione al 07/10/2020 - Comune di OSPITALETTO (G170) - Sez. Urb.: NCT - Foglio: 7 - Particella: 89 - Subalterno: 78 >  
 VIA PADANA SUPERIORE n. 50B piano: T-1-S1;

Ultima planimetria in atti


Data: 07/10/2020 - n. T279239 - Richiedente: RBGLRT66H28C806B

Totale schede: 1 - Formato di acquisizione: A4(210x297) - Formato stampa richiesto: A4(210x297)

ALL\_9 Scheda catastale NCT Fg. 7 Mapp. 89 sub. 79

Data: 07/10/2020 - n. T279241 - Richiedente: RBGLRT66H28C806B

<b>Agenzia delle Entrate</b> <b>CATASTO FABBRICATI</b> <b>Ufficio Provinciale di</b> <b>Brescia</b>	Dichiarazione protocollo n. BS0095441 del 24/08/2020 Comune di Ospitaletto Via Padana Superiore <span style="float: right;">civ. 50B</span>	
	Identificativi Catastali: Sezione: NCT Foglio: 7 Particella: 89 Subalterno: 79	Compilata da: Rubagotti Alberto Iscritto all'albo: Geometri Prov. Brescia <span style="float: right;">N. 3737</span>
Planimetria Scheda n. 1      Scala 1:200		

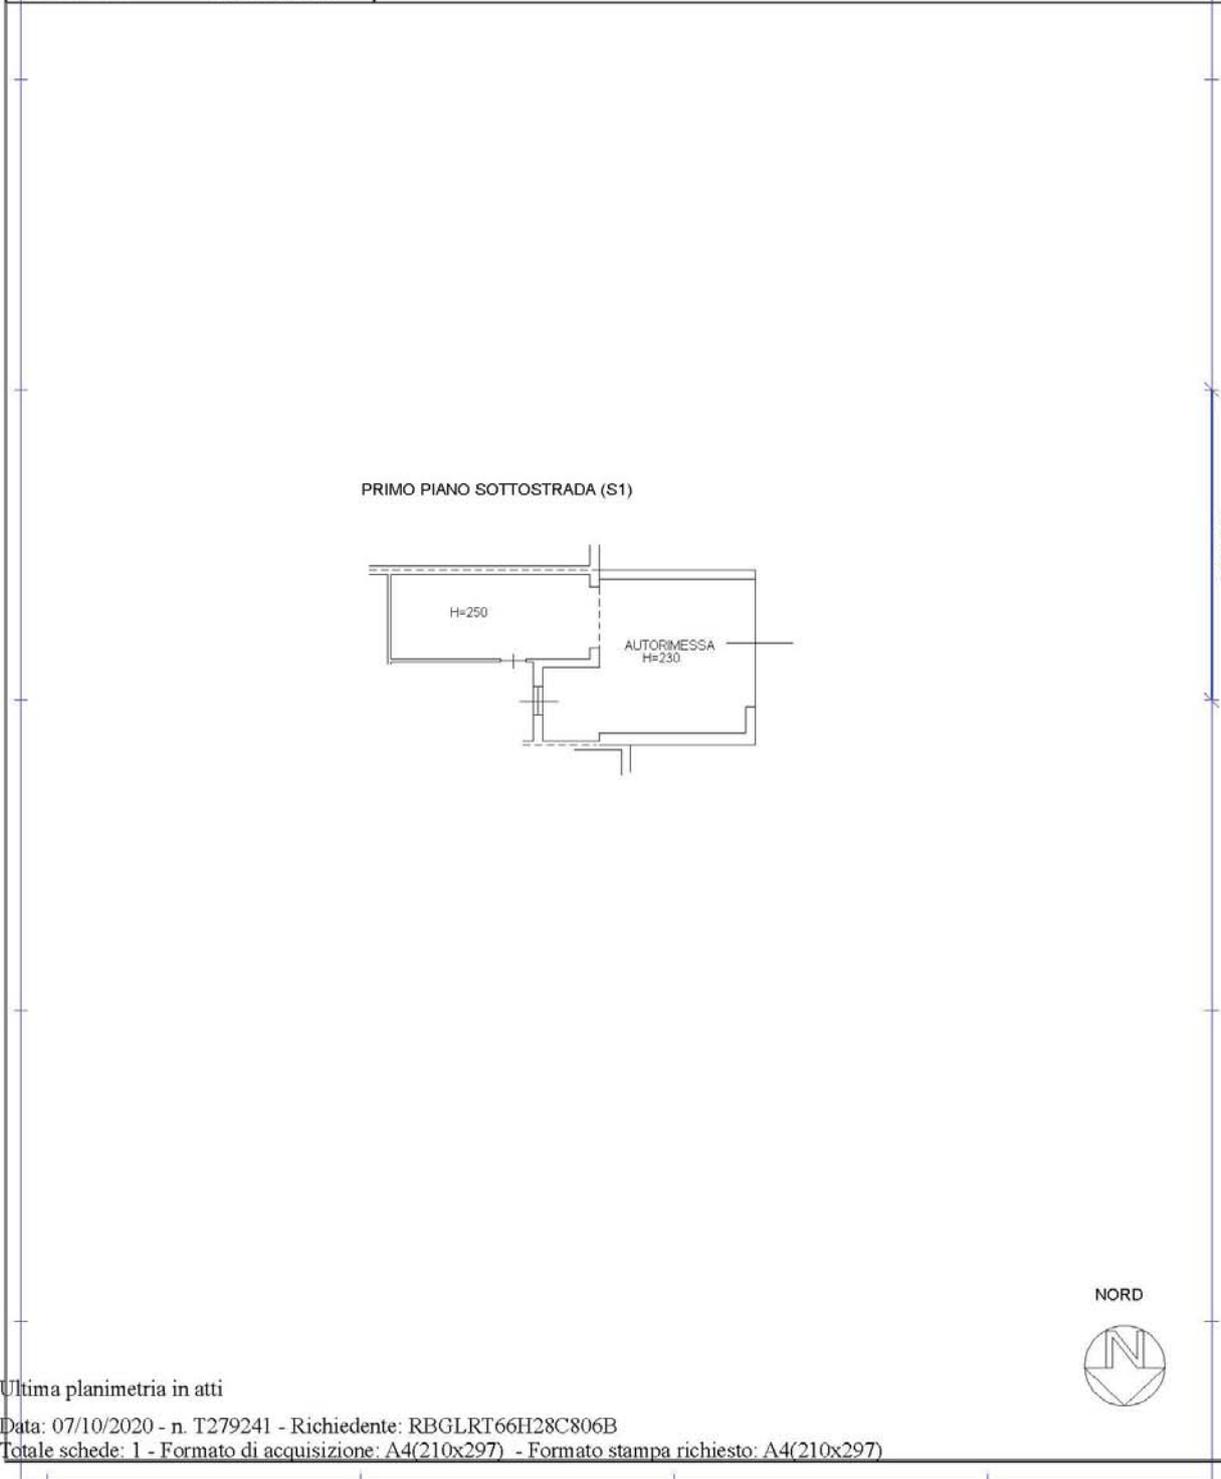

Catasto dei Fabbricati - Situazione al 07/10/2020 - Comune di OSPITALETTO (G170) - Sez. Urb.: NCT - Foglio: 7 - Particella: 89 - Subalterno: 79 >  
 VIA PADANA SUPERIORE n. 50B piano: S1;

Ultima planimetria in atti

Data: 07/10/2020 - n. T279241 - Richiedente: RBGLRT66H28C806B

Totale schede: 1 - Formato di acquisizione: A4(210x297) - Formato stampa richiesto: A4(210x297)