

MODULARIO
F. - Catasto - 431



MINISTERO DELLE FINANZE
DIPARTIMENTO DEL TERRITORIO

Mod. EP/1 CEU


Ufficio Tecnico Erariale di BRESCIA

ELABORATO PLANIMETRICO

Pag. n. 1 di 1

Ubicazione e riferimenti catastali dell'immobile

Comune <u>PONTOGLIO</u>	C.T. Sez. <u>Fgl. 9</u> Mapp. <u>375</u>
Via/ <u>piazza</u> <u>CIVIDATE</u> n. <u>31</u>	C.E.U. Sez. N.C.T. Fgl. <u>9</u> Mapp. <u>375</u>
ESTRATTO DI MAPPA	scala 1: <u>2000</u> Tipo mappale n. <u>3313</u> del <u>05-09-97</u>

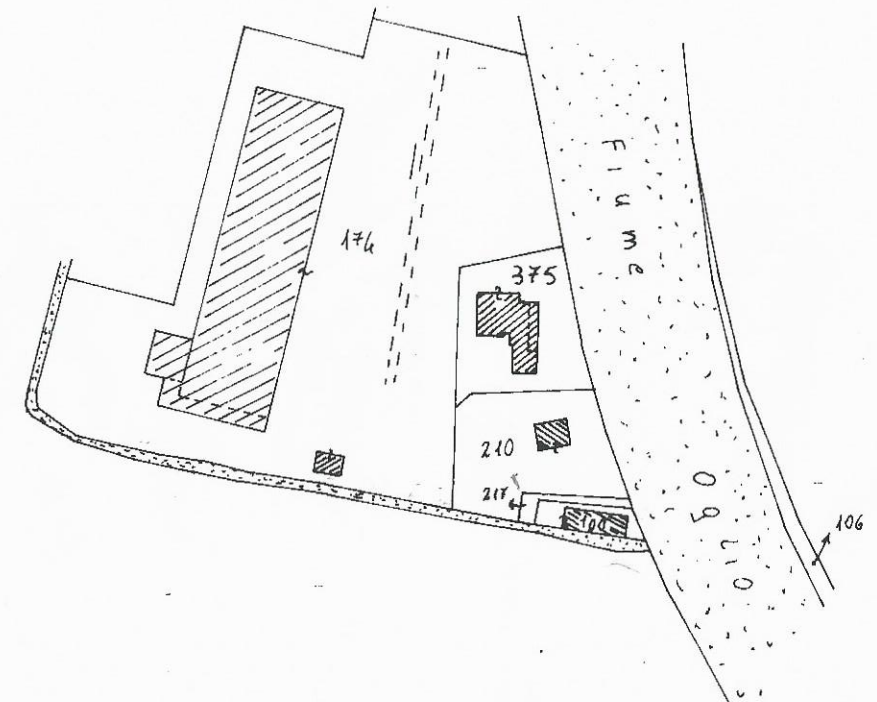

TIPO MAPPALE 3313/97




ALLEGATO 2-b)

Riservato all'Ufficio Tecnico Erariale

L'operatore

Protocollo 206605/197
Sostituisce il presente mod. EP/1 prot.
Annullato e sostituito dal mod. EP/1 prot.

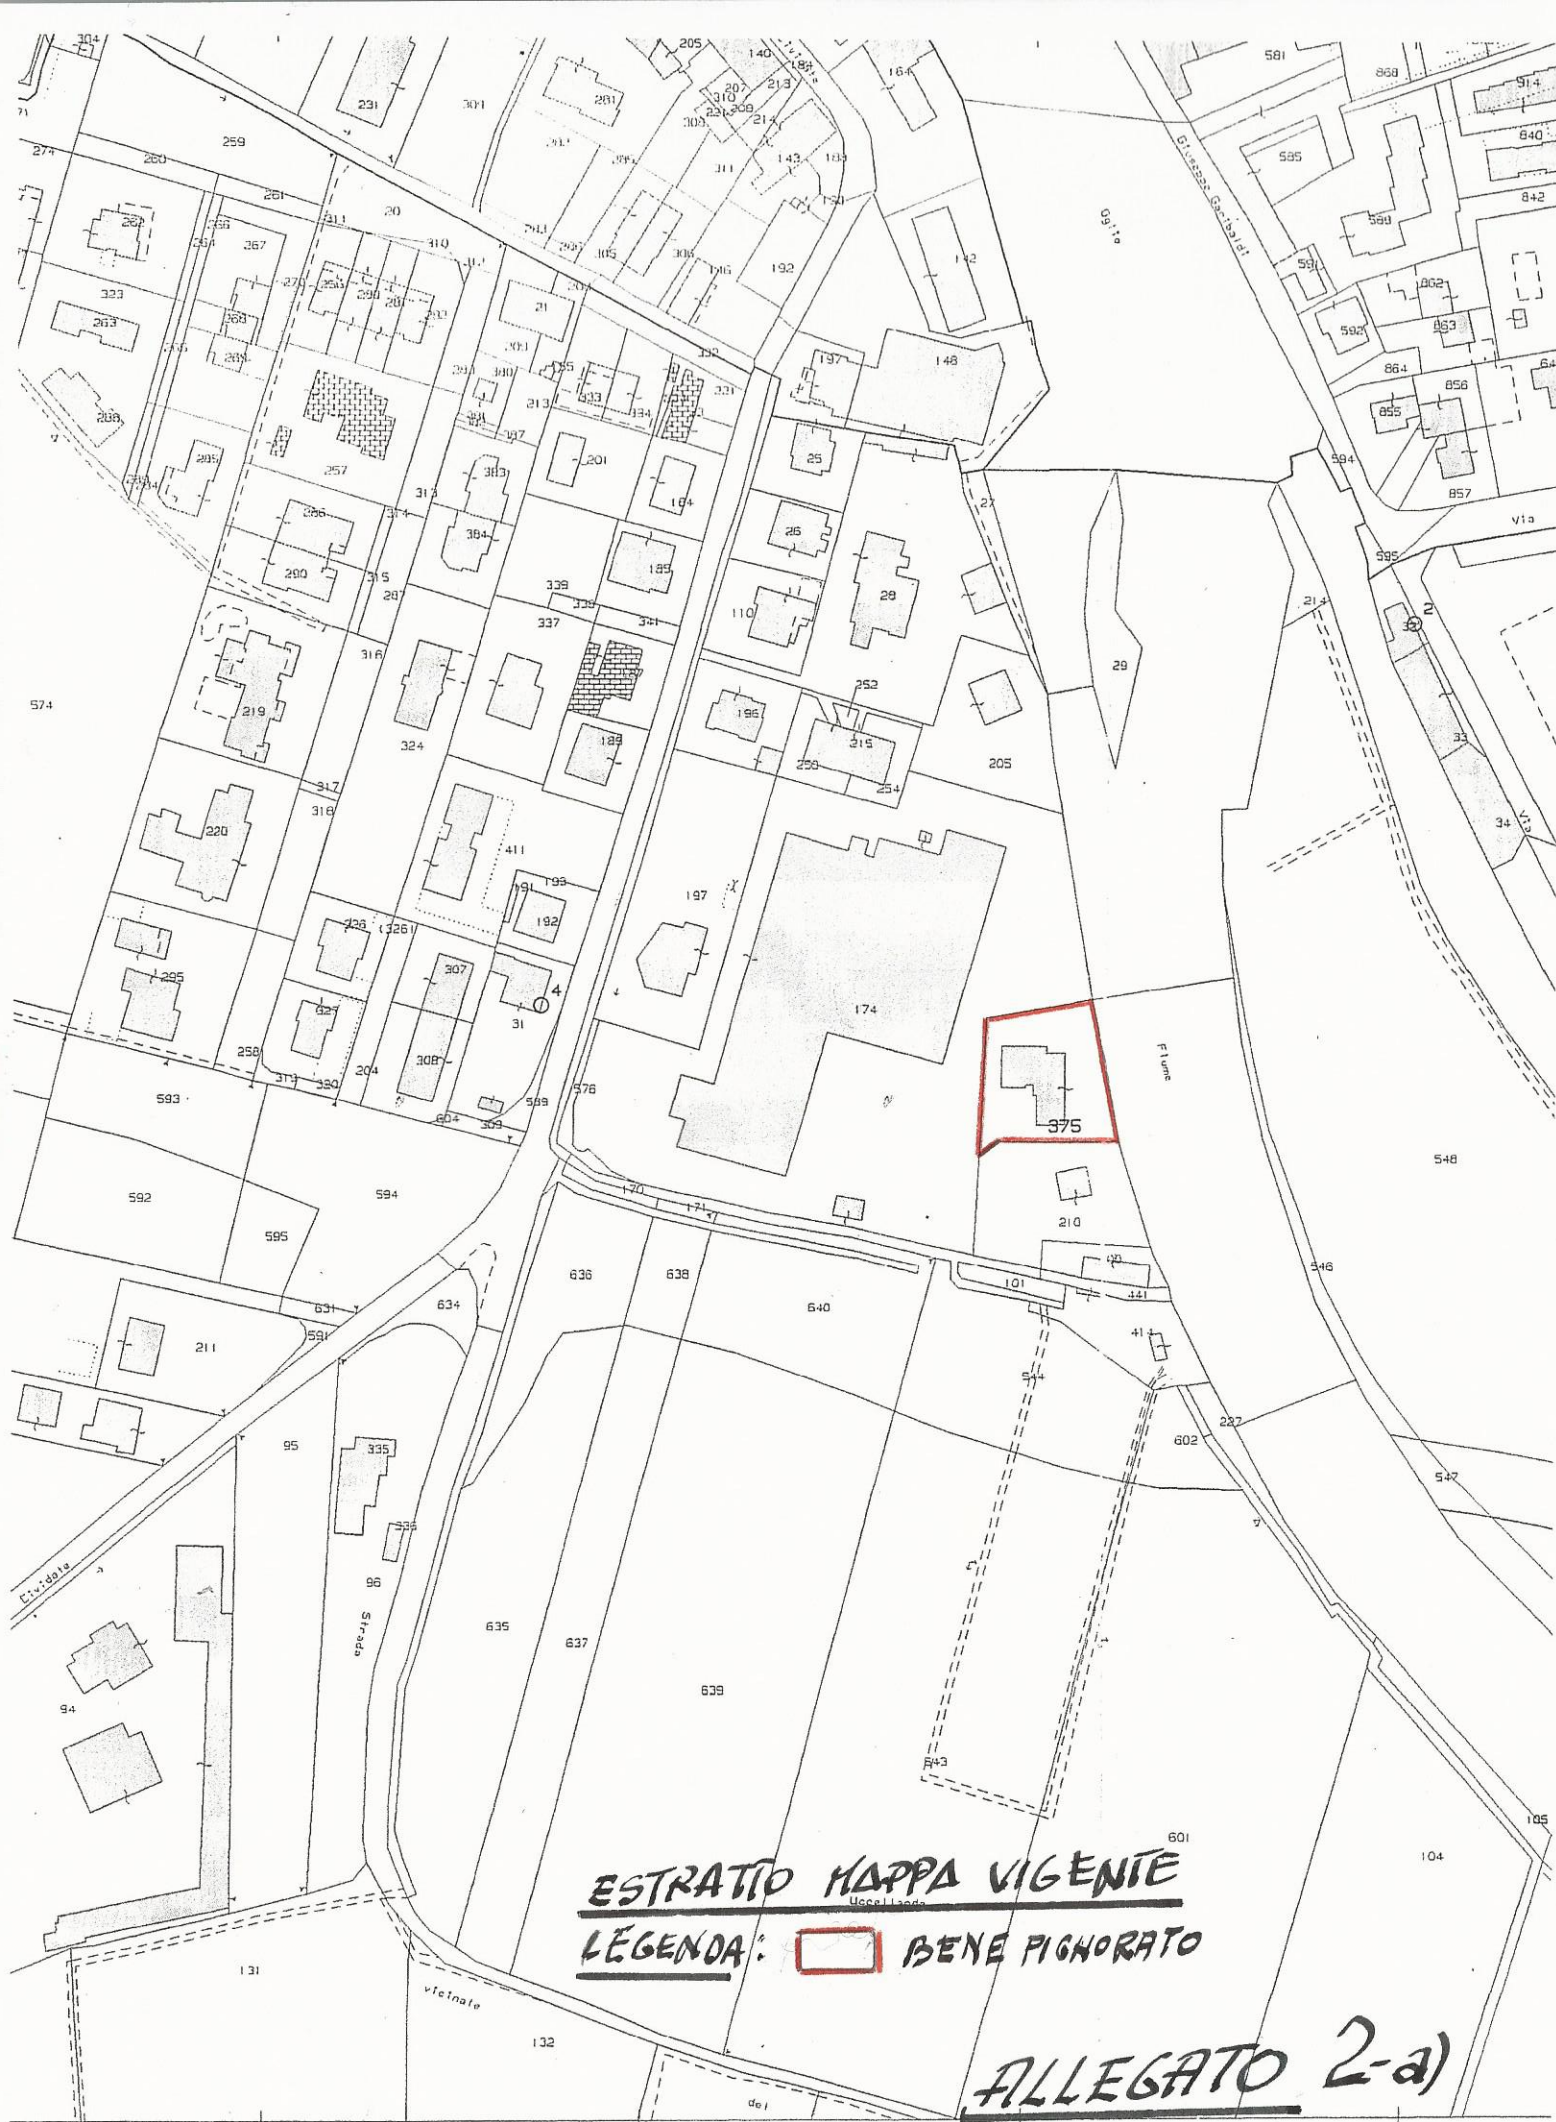

ESTRATTO MAPPA VIGENTE
LEGENDA: **BENE PIGNORATO**

ALLEGATO 2-a)