

Data presentazione: 29/11/1997 - Data: 09/01/2020 - n. BS000211 - Richiedente TRIB. BS. ES. CIV. 633/019 INCAR. FANTETTI LUIGI - Ultima Planimetria in atti
Tot. schede: 1 - Formato di acq.: A3(297x420) - Formato di scala: 1:1

MODULARIO
F. rig. rend. 498




MINISTERO DELLE FINANZE
DIPARTIMENTO DEL TERRITORIO
CATASTO EDILIZIO URBANO (RDL 13-4-1939, n. 652)

MOD. AN (CEU)


LIRF
800

Planimetria di u.i.u. in Comune di Pontoglio via Civitate civ. 31

Piano terra

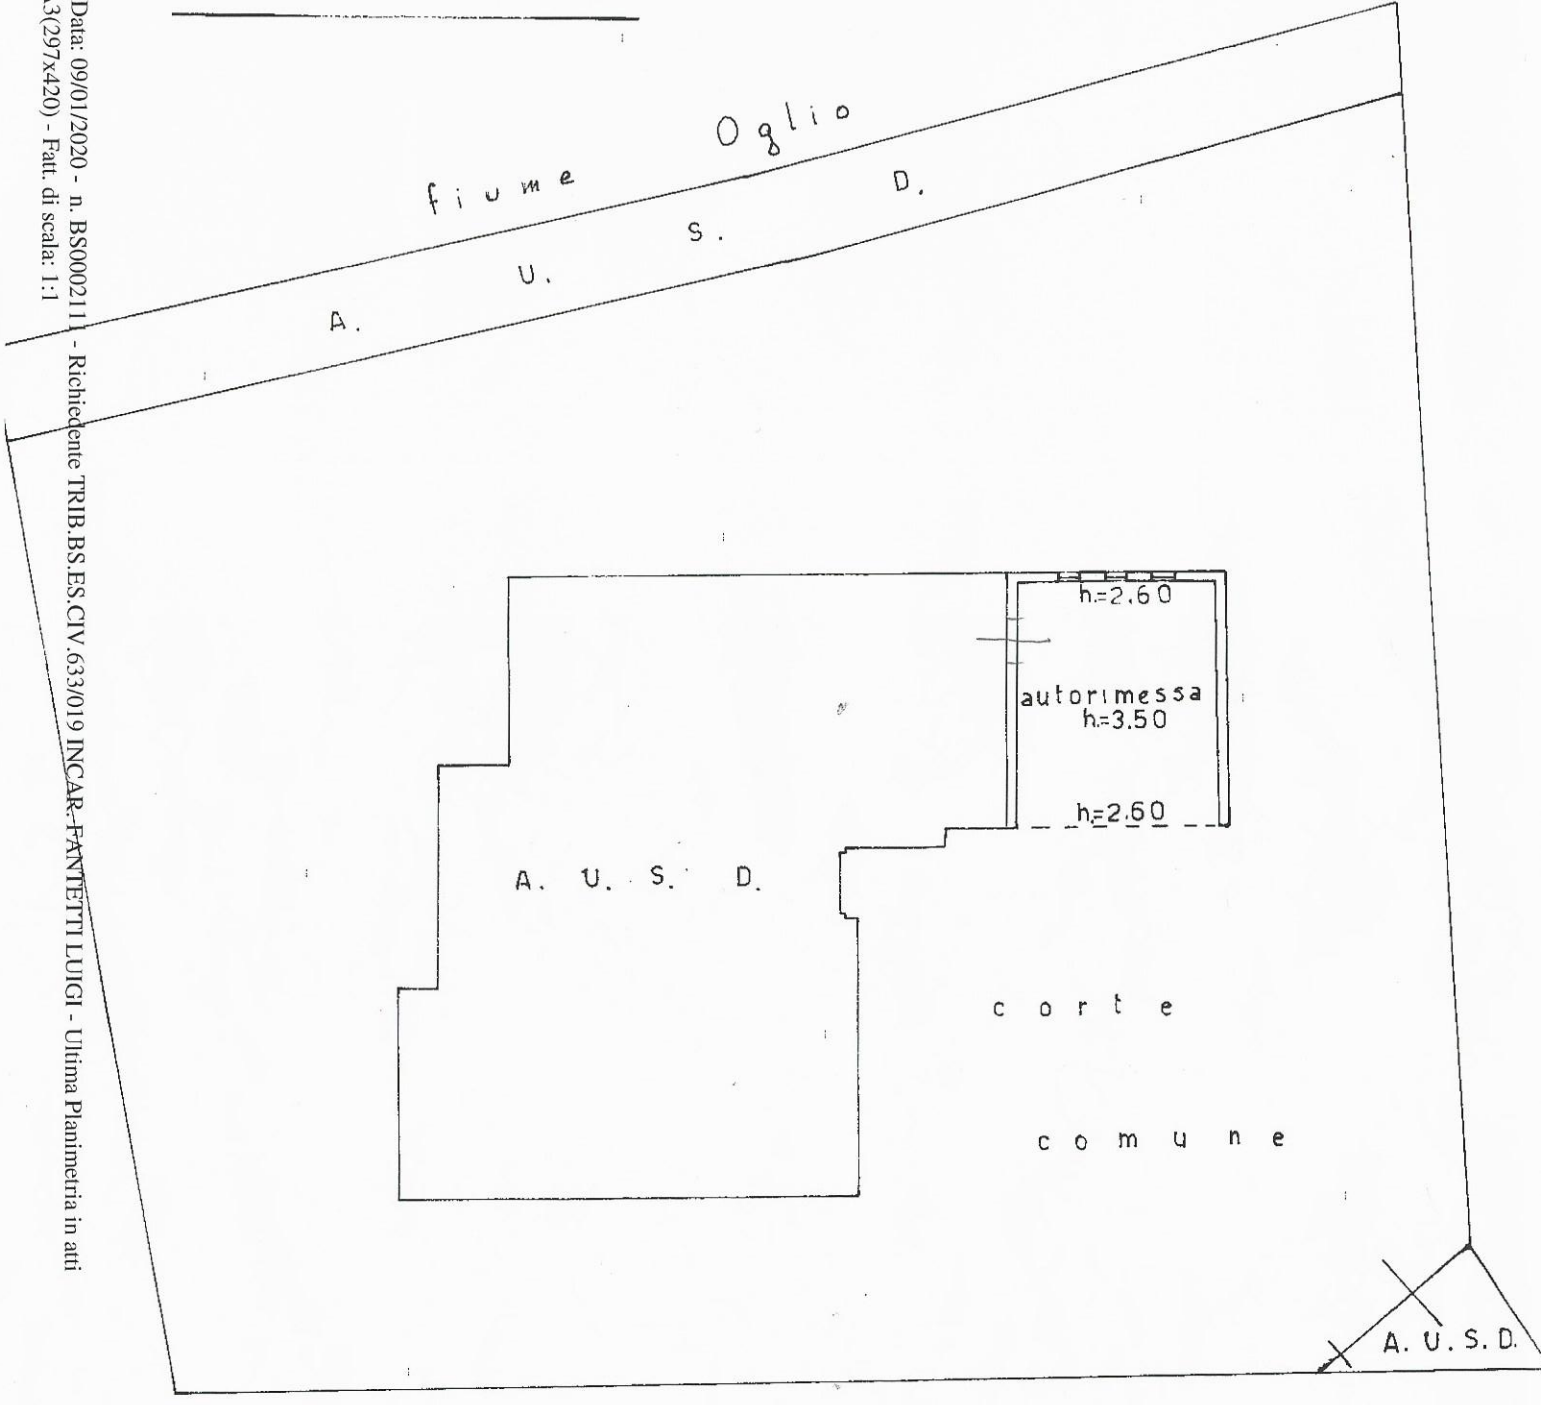

Planimetria generale

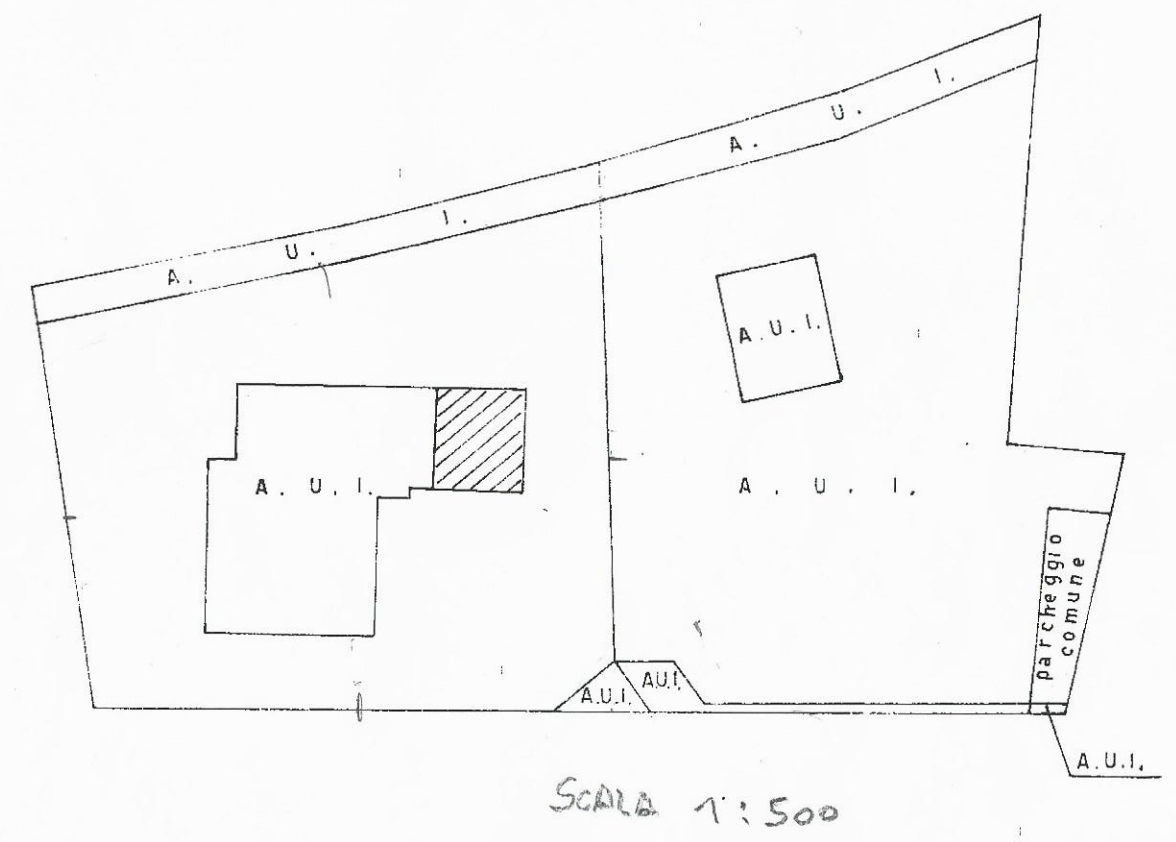

Catasto dei Fabbricati - Situazione al 09/01/2020 - Comune di PONTOGLIO(G869) - < Sezione Urbana: NCT Foglio: 9 Particella: 375 > - Sub: 2
VIA CIVIDATE n. 31 piano: T;

ORIENTAMENTO



Scala di 1:200
1:500

ALLEGATO 4-3

Dichiarazione di NC <input type="checkbox"/>	Denuncia di variazione <input checked="" type="checkbox"/>	Compilata dall' <u>ARCH.</u> (Titolo, cognome e nome) <u>MASSETTI GIANMARO</u>	RISERVATO ALL'UFFICIO
Identificativi catastali F. <u>9</u> n. <u>375</u> sub. <u>2</u>	Isritto all'albo degli <u>ARCH.</u> della provincia di <u>BRESCIA</u> n. <u>1536</u>	<u>E06605.1/97</u>	