

**Agenzia delle Entrate
CATASTO FABBRICATI
Ufficio Provinciale di
Brescia**

Dichiarazione protocollo n. BS0042122 del 10/03/2020

Planimetria di u.i.u. in Comune di Brescia

Via Pietro Bulloni

civ. 45

Identificativi Catastali:

Sezione:
Foglio: 137
Particella: 251
Subalterno: 2

Compilata da:
Orsi Federico


Iscritto all'albo:
Architetti

Prov. Pistoia


N. 417

Scheda n. 1

Scala 1:200

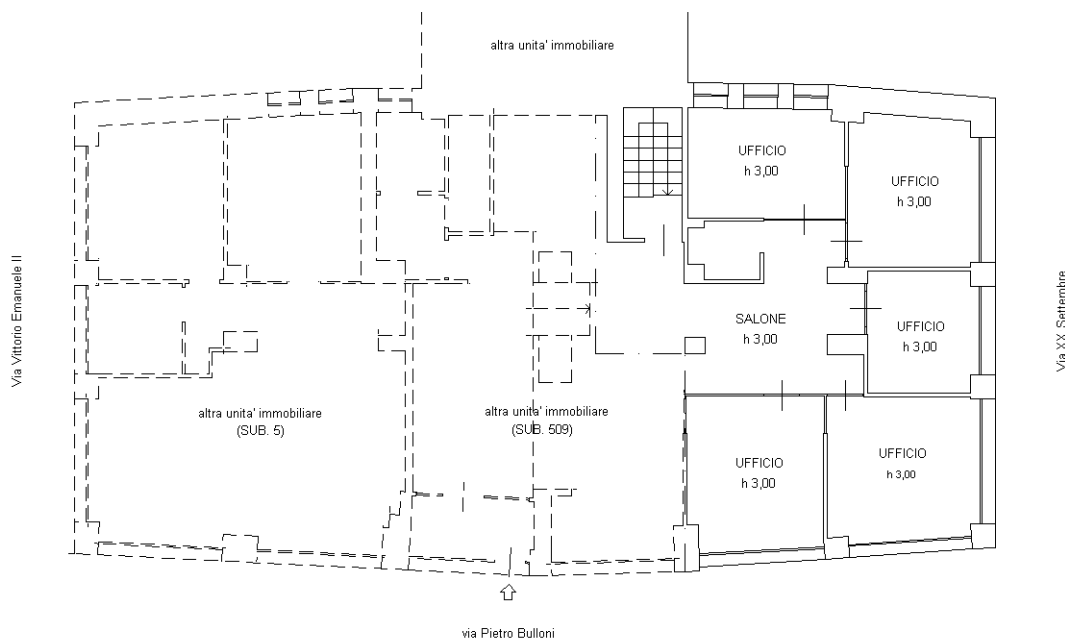

PIANO TERRENO

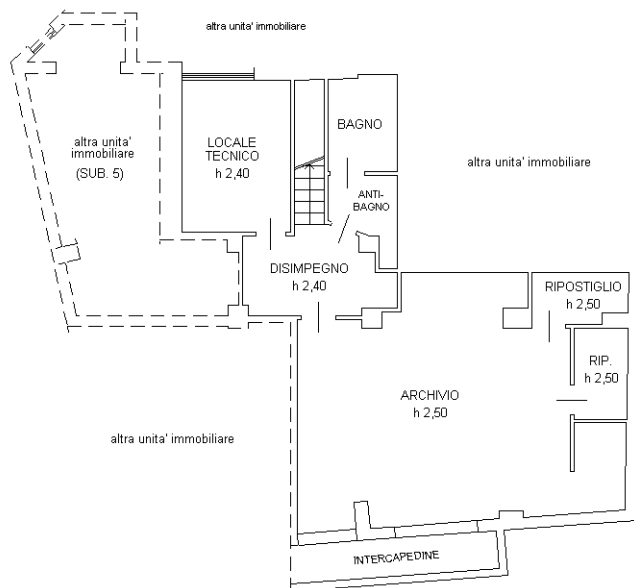

PRIMO PIANO INTERRATO (S1)

Ultima planimetria in atti