



Agenzia delle Entrate CATASTO FABBRICATI Ufficio Provinciale di Brescia	Dichiarazione protocollo n. BS0035346 del 29/02/2016		
	Planimetria di u.i.u. in Comune di Coccaglio		
	Piazza Luca Marenzio	civ. 20	
Scheda n. 1 Scala 1:200	Identificativi Catastali:		Compilata da:
	Sezione: NCT		Cavanna Claudio
	Foglio: 7		Iscritto all'albo:
	Particella: 241		Geometri
	Subalterno: 7	Prov. Pavia	N. 03265


PIANO TERRA

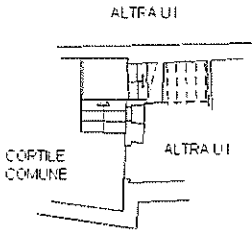

PIANO PRIMO

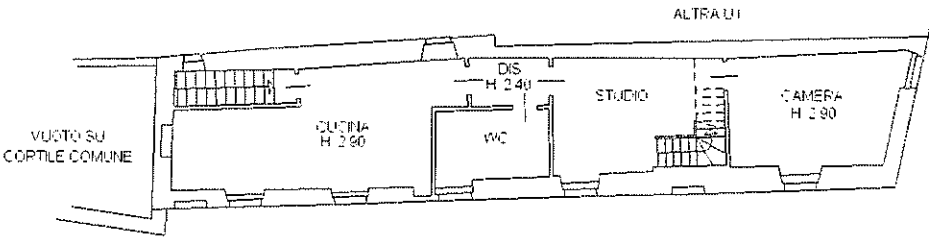

PIANO SECONDO (sottotetto)

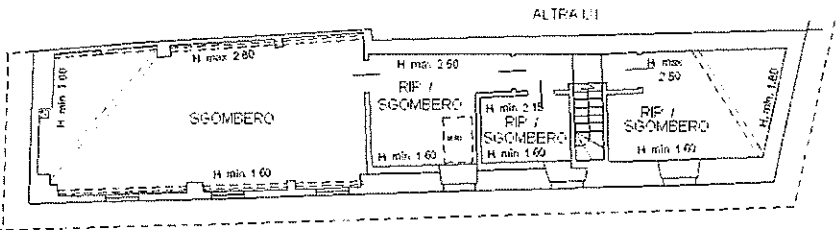

N



Ultima planimetria in atti

Data: 21/05/2021 - n. T37881 - Richiedente: FRCCML71T06B157G

Totale schede: 1 - Formato di acquisizione: A4(210x297) - Formato stampa richiesto: A4(210x297)