



Agenzia del Territorio CATASTO FABBRICATI Ufficio Provinciale di Brescia	Dichiarazione protocollo n. BS0228015 del 15/06/2009	
	Planimetria di u.i.u. in Comune di Coccaglio	
	Via San Pietro	civ.
Identificativi Catastali:		Compilata da:
Sezione: NCT		Volpi Felice Gian Mroo
Foglio: 2		Iscritto all'albo:
Particella: 605		Architetti
Subalterno: 8		Prov. Brescia
		N. 1775

Scheda n. 1 Scala 1:200

PIANO TERRA

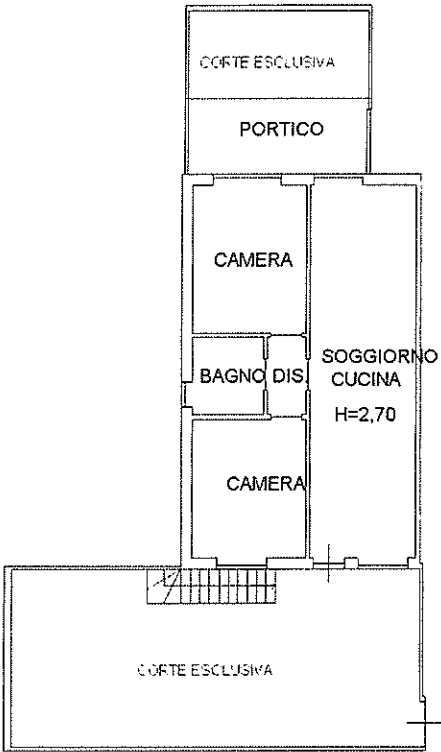

PIANO INTERRATO

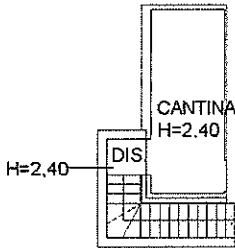

Ultima planimetria in atti

Data: 15/06/2021 - n. T330760 - Richiedente: FRCCML71T06B157G

Totale schede: 1 - Formato di acquisizione: A4(210x297) - Formato stampa richiesto: A4(210x297)




Catasto dei Fabbricati - Situazione al 15/06/2021 - Comune di COCCAGLIO(C806) - < Sez. urbana NCT - Foglio 2 - Particella 605 - Subalterno 8 - VIA SAN PIETRO Piano T-SI

Firmato Da: DARIO GAGLIANDI Enesso Da: INFOCERT FIRMA QUALIFICATA 2 Serial#: 1631dc

Agenzia del Territorio CATASTO FABBRICATI Ufficio Provinciale di Brescia	Dichiarazione protocollo n. BS0228015 del 15/06/2009	
	Planimetria di u.i.u. in Comune di Coccaglio	
	Via San Pietro	civ.
	Identificativi Catastali:	Compilata da:
	Sezione: NCT	Volpi Felice Gian Mroo
	Foglio: 2	Iscritto all'albo:
	Particella: 605	Architetti
	Subalterno: 21	Prov. Brescia
		N. 1775

Scheda n. 1 Scala 1:200

PIANO INTERRATO

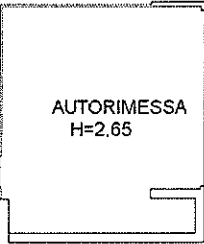

Uff. Catasto planimetria in atti

Data: 15/06/2021 - n. T330761 - Richiedente: FRCCML71T06B157G

Totale schede: 1 - Formato di acquisizione: A4(210x297) - Formato stampa richiesto: A4(210x297)

Catasto dei Fabbricati - Situazione al 15/06/2021 - Comune di COCCAGLIO(C806) - < Sez. urbana NCT - Foglio 2 - Particella 605 - Subalterno 21 >

VIA SAN PIETRO Piano S1

Firmato Da: DARIO GAGLIANDI Ennesso Da: INFOCERT FIRMA QUALIFICATA 2 Serial#: 1631dc