
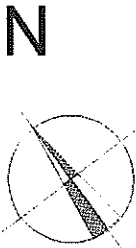


Agenzia delle Entrate CATASTO FABBRICATI Ufficio Provinciale di Brescia	Dichiarazione protocollo n. BS0033644 del 25/02/2016	
	Planimetria di u.i.u. in Comune di Coccaglio	
	Via Pietro Maroncelli	civ. SNC
	Identificativi Catastali:	Compilata da:
	Sezione: NCT	Cavanna Claudio
	Foglio: 7	Iscritto all'albo:
	Particella: 237	Geometri
	Subalterno: 2	Prov. Pavia
		N. 03265

Scheda n. 1 Scala 1:200

PIANO TERRA

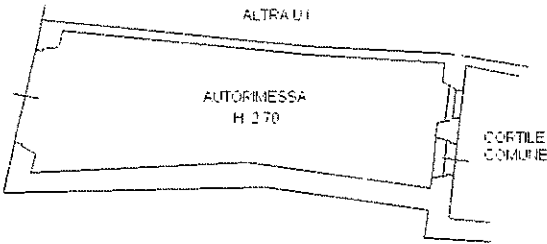

Ultima planimetria in atti

Data: 21-05-2021 - n. T37877 - Richiedente: FRCCML7IT06B157G

Totale schede: 1 - Formato di acquisizione: A4(210x297) - Formato stampa richiesto: A4(210x297)

Catasto dei Fabbricati - Situazione al 21/05/2021 - Comune di COCCAGLIO(C806) - < Sez. urbana NCT - Foglio 7 - Particella 237 - Subalterno 2 ->
VIA PIETRO MARONCELLI n. SNC Piano T

Firmato Da: DARIO GAGLIANDI Enesso Da: INFOCERT FIRMA QUALIFICATA 2 Serial#: 1631dc

Agenzia delle Entrate
CATASTO FABBRICATI
Ufficio Provinciale di
Brescia

Dichiarazione protocollo n. BS0033644 del 25/02/2016

Planimetria di u.i.u. in Comune di Coccaglio

Piazza Luca Marenzio

civ. 20

Identificativi Catastali:

Sezione: NCT

Foglio: 7

Particella: 237

Subalterno: 3

Compilata da:
Cavanna Claudio

Iscritto all'albo:
Geometri


Prov. Pavia

N. 03265


Scheda n. 1

Scala 1:200


PIANO TERRA

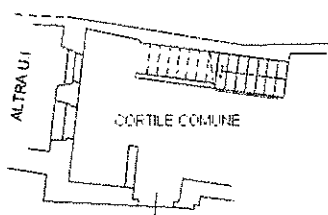

PIANO PRIMO

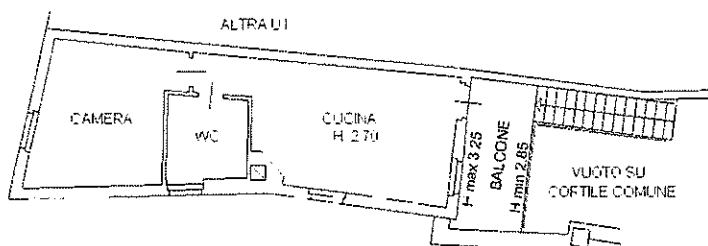

N

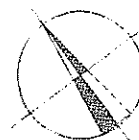

Ultima planimetria in atti

Data: 21-05/2021 - n. T37879 - Richiedente: FRCCML71T06B157G

Totale schede: 1 - Formato di acquisizione: A4(210x297) - Formato stampa richiesto: A4(210x297)

Catasto dei Fabbricati - Situazione al 21/05/2021 - Comune di COCCAGLIO(C806) - < Sez. urbana NCT - Foglio 7 - Particella 237 - Subalterno 3 >
PIAZZA LUCA MARENZIO n. 20 Piano T-1

Firmato Da: DARIO GAGLIANDI Enesso Da: INFOCERT FIRMA QUALIFICATA 2 Serial#: 1631dc