

**Agenzia del Territorio
CATASTO FABBRICATI
Ufficio Provinciale di
Bergamo**

Dichiarazione protocollo n. 000399553 del 02/12/2002

Planimetria di u.i.u. in Comune di Monasterolo Del Castello

Via Delle Valli

civ. SN

Identificativi Catastali:

Sezione:

Foglio: 7

Particella: 3348

Subalterno: 6

Compilata da:

Carrara Francesco

Iscritto all'albo:

Geometri



Prov. Bergamo

N. 1542


Scheda n. 1

Scala 1:200

PIANO TERRA

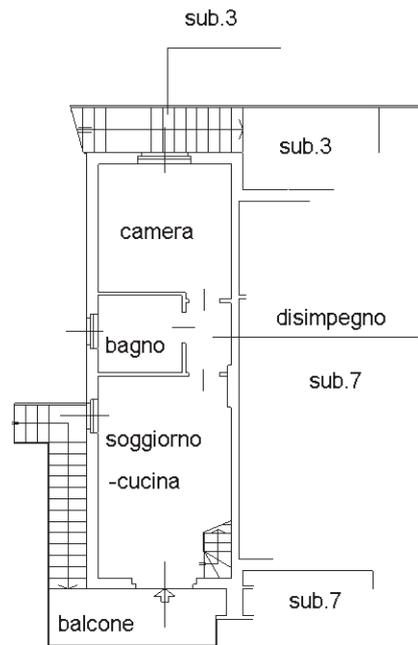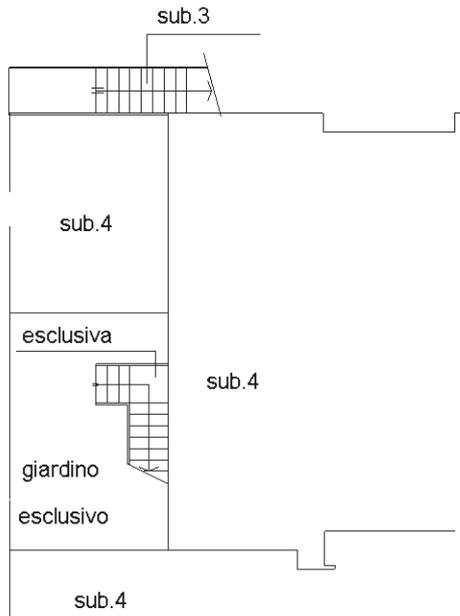

PIANO PRIMO H=2.70

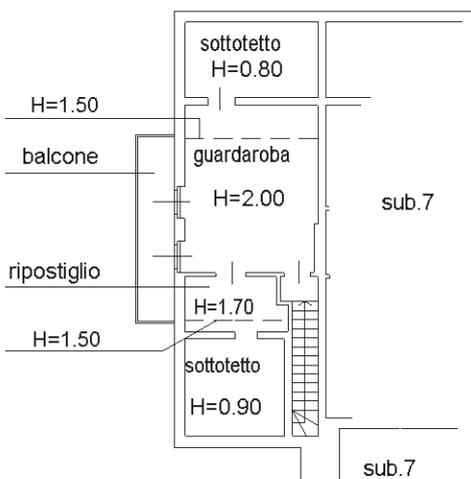

PIANO SECONDO

Ultima planimetria in atti

