
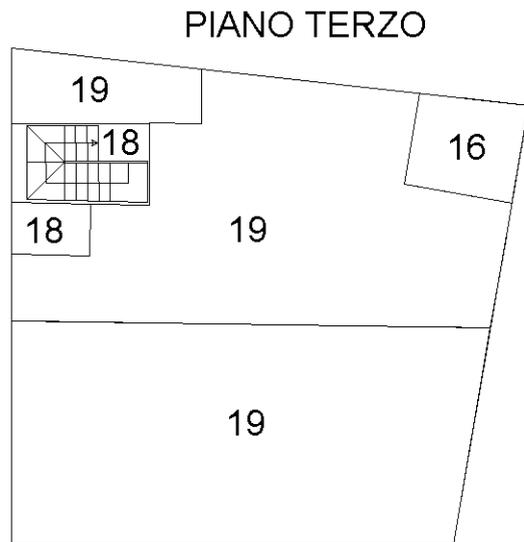
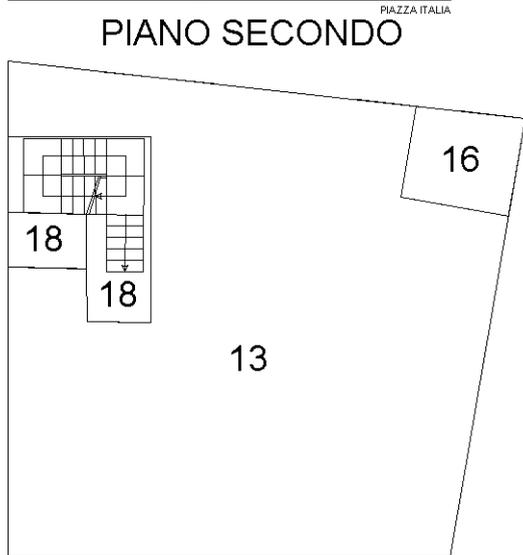
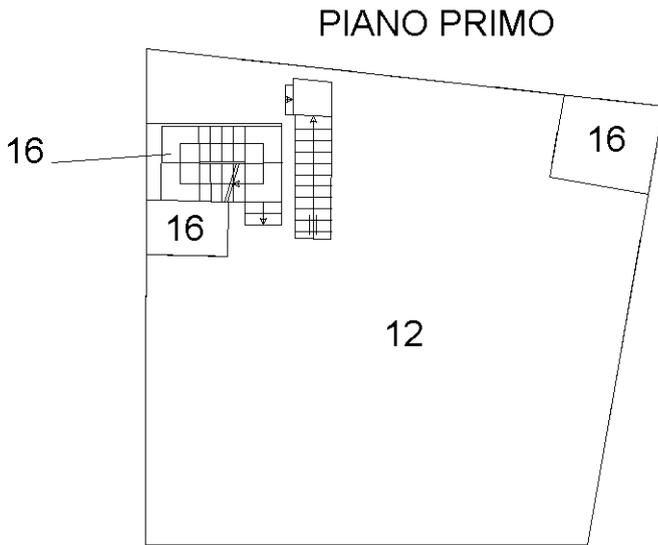


**Agenzia delle Entrate  
CATASTO FABBRICATI  
Ufficio Provinciale di  
Brescia**



| ELABORATO PLANIMETRICO            |          |
|-----------------------------------|----------|
| Compilato da:<br>Casaro Ferruccio |          |
| Iscritto all'albo:<br>Geometri    |          |
| Prov. Brescia                     | N. 02943 |

|   |  |
|---|--|
| Comune di Manerbio                      | Protocollo n. BS0272050 del 28/12/2017 |
| Sezione: NCT Foglio: 19 Particella: 359 | Tipo Mappale n. del                    |

Dimostrazione grafica dei subalterni Scala 1 : 200

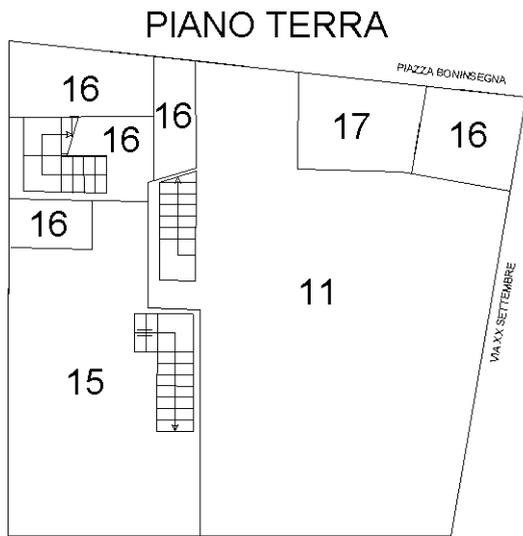

**PIANO SEMINTERRATO**

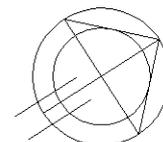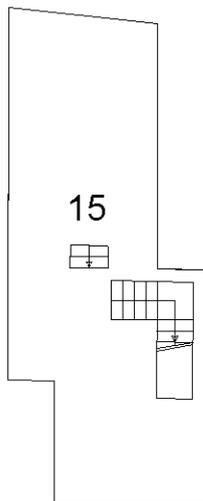

Ultima planimetria in atti

Elaborato Planimetrico - Catasto dei Fabbricati - Situazione al 11/05/2022 - Comune di MANERBIO(E884) - < Sez. urbana NCT - Foglio 19 Particella 359 >

**Agenzia del Territorio  
CATASTO FABBRICATI  
Ufficio Provinciale di  
Brescia**

Dichiarazione protocollo n. BS0177662 del 04/04/2011

Planimetria di u.i.u. in Comune di Manerbio

Piazza Boninsegna

civ. 1/A

Identificativi Catastali:

Sezione: NCT

Foglio: 19

Particella: 359

Subalterno: 12

Compilata da:  
Casaro Ferruccio

Iscritto all'albo:  
Geometri



Prov. Brescia

N. 2943


Scheda n. 1

Scala 1:200

### PIANO PRIMO

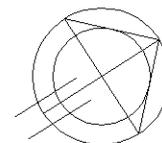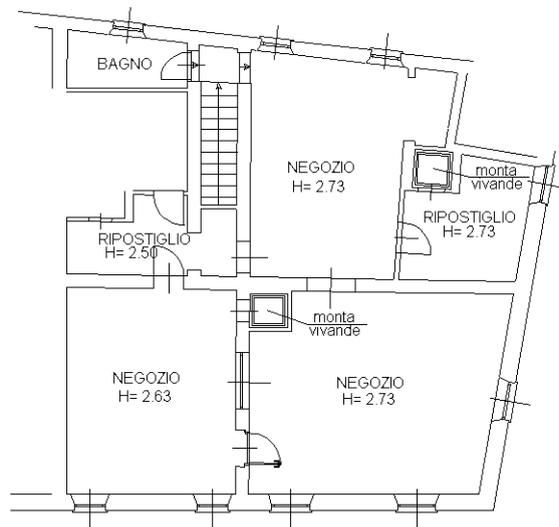

Ultima planimetria in atti

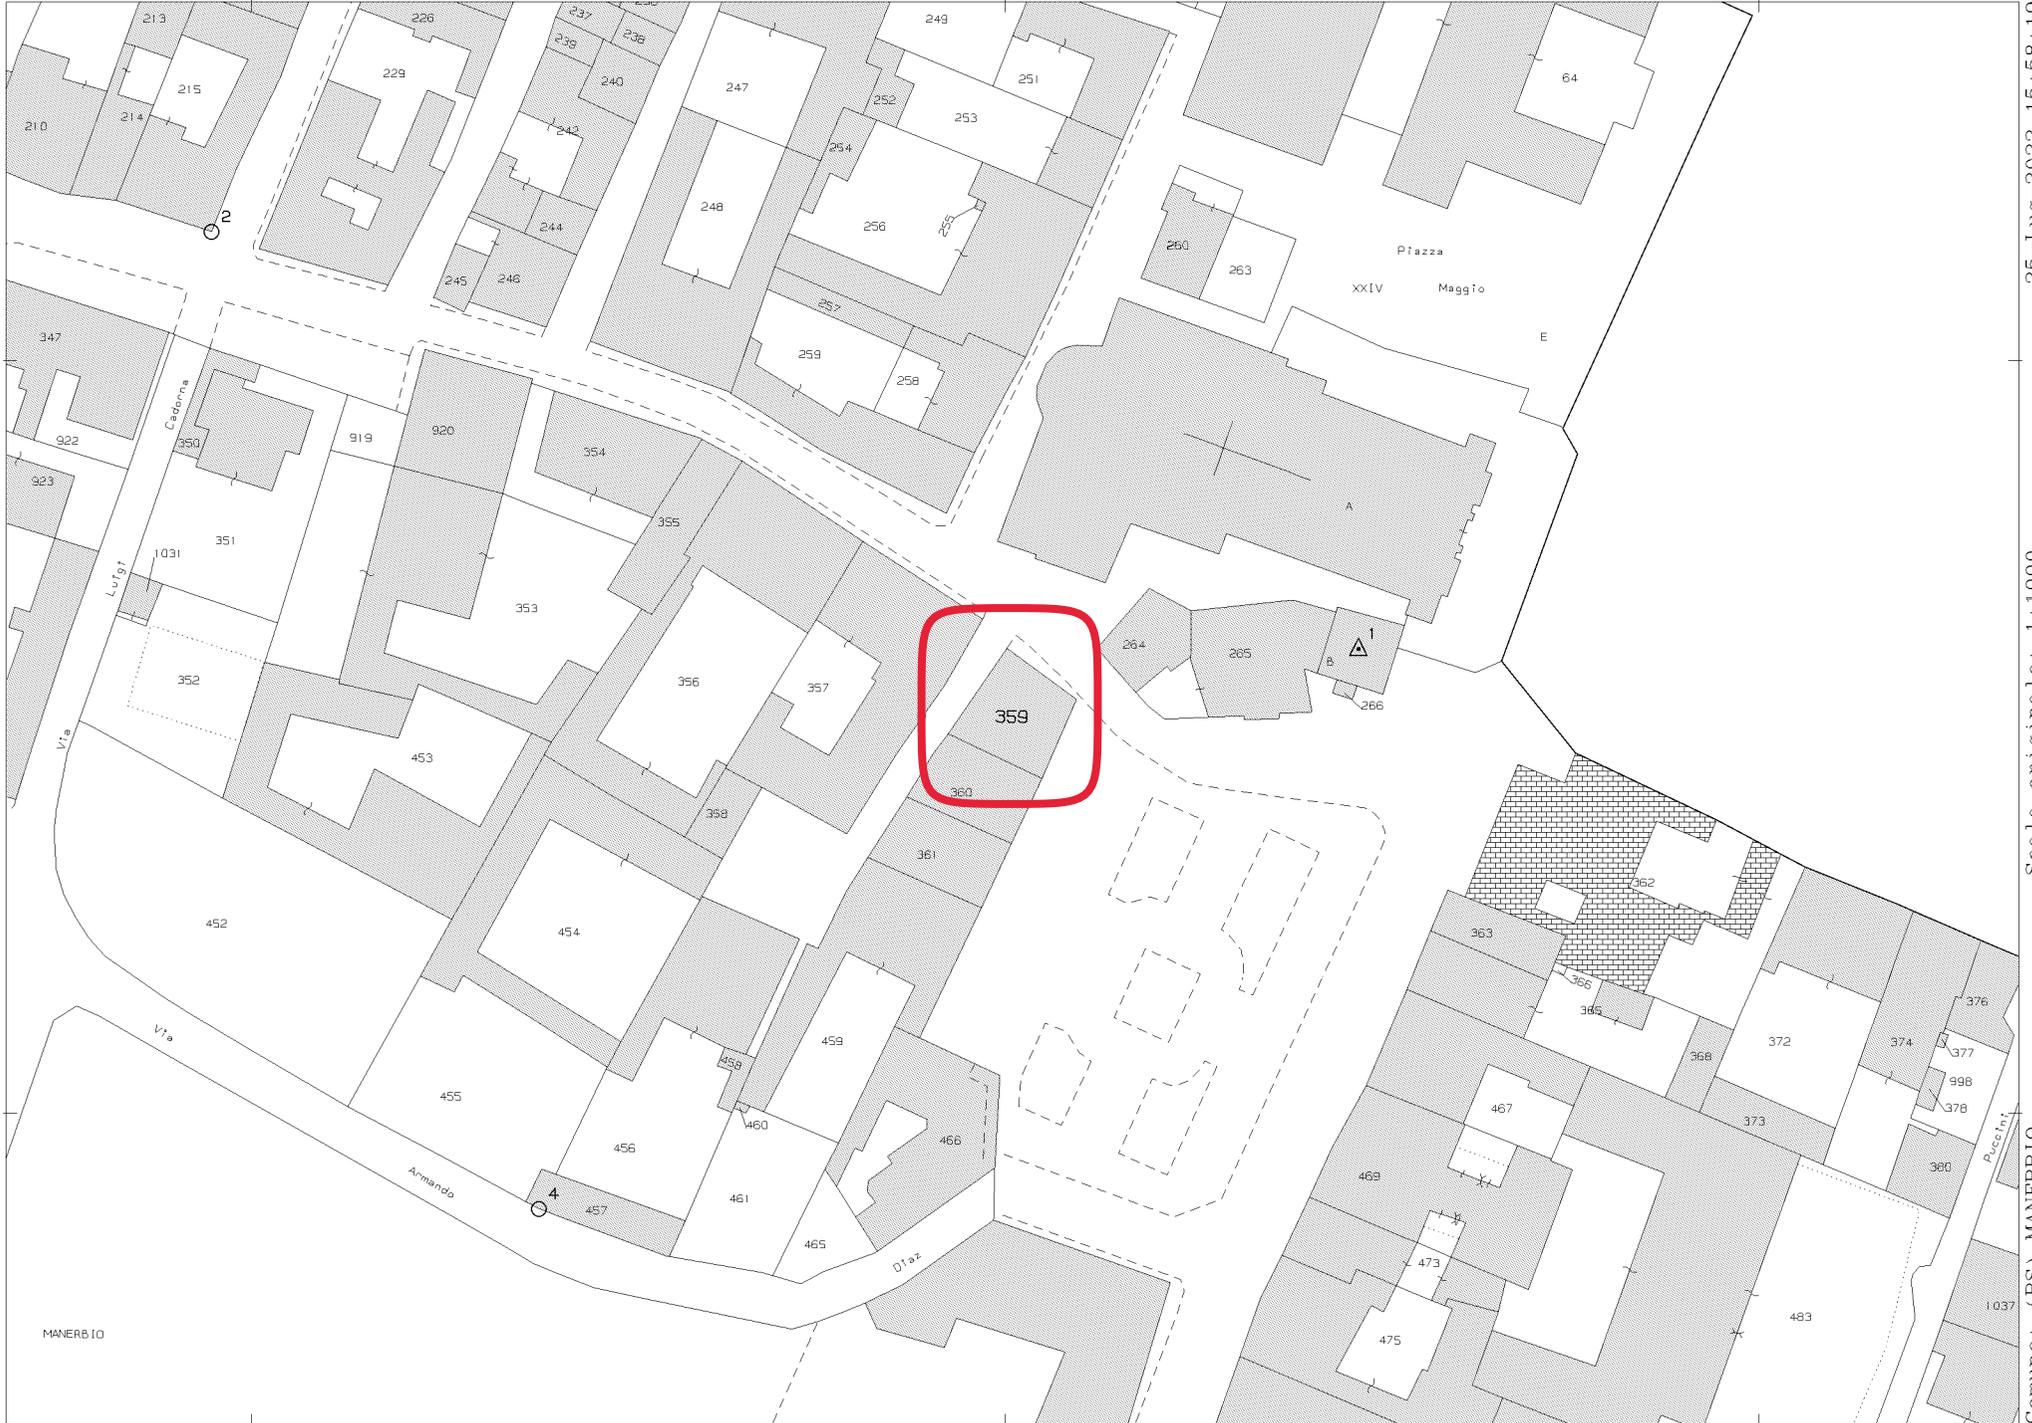

N=5023000

E=1589300

1 Particella: 359

Comune: (BS) MANERBIO  
Foglio: 19  
Scala originale: 1:1000  
Dimensione cornice: 267.000 x 189.000 metHrotcollo pratica T227794/2022  
25-Lug-2022 15:58:19