

Agenzia delle Entrate
CATASTO FABBRICATI
Ufficio Provinciale di
Brescia

ELABORATO PLANIMETRICO

Compilato da:
Dusi Giuseppe

Iscritto all'albo:
Geometri

Prov. Brescia

N. 4400

Comune di Borgosatollo

Sezione: NCT Foglio: 7

Particella: 339


Protocollo n. BS0193574 del 06/08/2022

Tipo Mappale n. del


Dimostrazione grafica dei subalterni

Scala 1 : 500


PIANO SECONDO

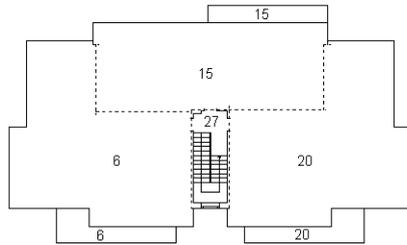


PIANO PRIMO

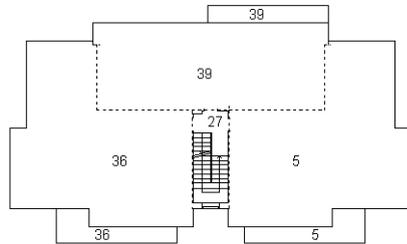

PIANO TERRA

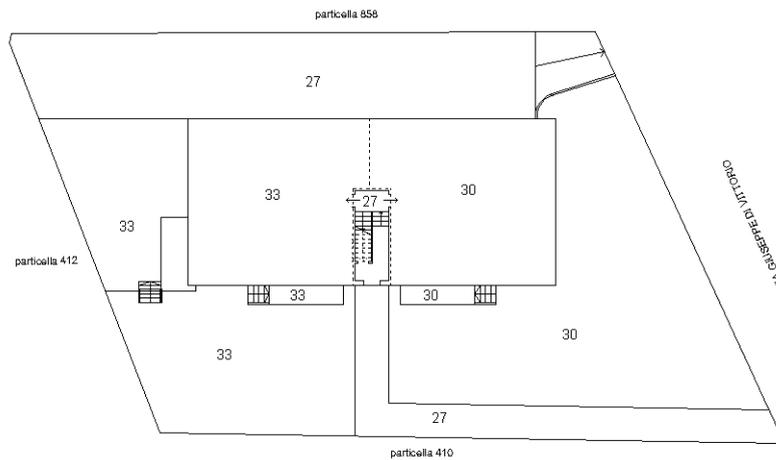

PRIMO PIANO SOTTOSTRADA (S1)

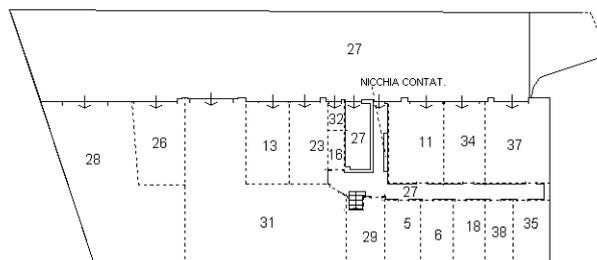

Ultima planimetria in atti

ACCERTAMENTO DELLA PROPRIETÀ IMMOBILIARE URBANA ELENCO DEI SUBALTERNI ASSEGNATI

Comune BORGOSATOLLO	Sezione NCT	Foglio 7	Particella 339	Tipo mappale	del:
------------------------	----------------	-------------	-------------------	--------------	------

Sub	UBICAZIONE via/piazza	n.civ	Piani	Scala	Int	DESCRIZIONE
1						INESISTENTE
2						INESISTENTE
3						SOPPRESSO
4						SOPPRESSO
5	VIA SANTISSIMA		1-S1			ABITAZIONE
6	VIA SANTISSIMA		2-S1			ABITAZIONE
7						INESISTENTE
8						SOPPRESSO
9						SOPPRESSO
10						SOPPRESSO
11	VIA SANTISSIMA		S1			AUTORIMESSA
12						SOPPRESSO
13	VIA SANTISSIMA		S1			AUTORIMESSA
14						SOPPRESSO
15	VIA SANTISSIMA		2-S1			ABITAZIONE
16	via giuseppe di vittorio		S1			CANTINA
17						INESISTENTE
18	via giuseppe di vittorio		T			CANTINA
19						SOPPRESSO
20	via giuseppe di vittorio		T			ABITAZIONE
21						SOPPRESSO
22						SOPPRESSO
23	via giuseppe di vittorio		T			AUTORIMESSA
24						SOPPRESSO
25						SOPPRESSO
26	via giuseppe di vittorio	11	S1			AUTORIMESSA
27	via giuseppe di vittorio	11	S1-T - 1-2			B.C.N.C.(CORSELLO, LOCALE TECNICO, DISIMPEGNO E VANOSCALA, VIALETTO INGRESSO)
28	via giuseppe di vittorio	11	S1			AUTORIMESSA
29	via giuseppe di vittorio	11	S1			CANTINA
30	via giuseppe di vittorio	11	T			ABITAZIONE DI TIPO CIVILE
31	via giuseppe di vittorio	11	S1			AUTORIMESSA
32	via giuseppe di vittorio	11	S1			LOCALE TECNICO
33	via giuseppe di vittorio	11	T			ABITAZIONE DI TIPO CIVILE

34	via giuseppe di vittorio	11	S1			AUTORIMESSA
35	via giuseppe di vittorio	11	S1			CANTINA
36	via giuseppe di vittorio	11	1			ABITAZIONE DI TIPO CIVILE
37	via giuseppe di vittorio	11	S1			AUTORIMESSA
38	via giuseppe di vittorio	11	S1			CANTINA
39	via giuseppe di vittorio	11	1			ABITAZIONE DI TIPO CIVILE
501						SOPPRESSO
502						SOPPRESSO

Visura telematica

**Agenzia delle Entrate
CATASTO FABBRICATI
Ufficio Provinciale di
Brescia**

Dichiarazione protocollo n. BS0193572 del 06/08/2022

Comune di Borgosatollo

Via Giuseppe Di Vittorio

civ. 11

Identificativi Catastali:

Sezione: NCT

Foglio: 7

Particella: 339

Subalterno: 16

Compilata da:
Dusi Giuseppe

Iscritto all'albo:
Geometri

Prov. Brescia


N. 4400

Planimetria

Scheda n. 1

Scala 1:200

PRIMO PIANO SOTTOSTRADA (S1)

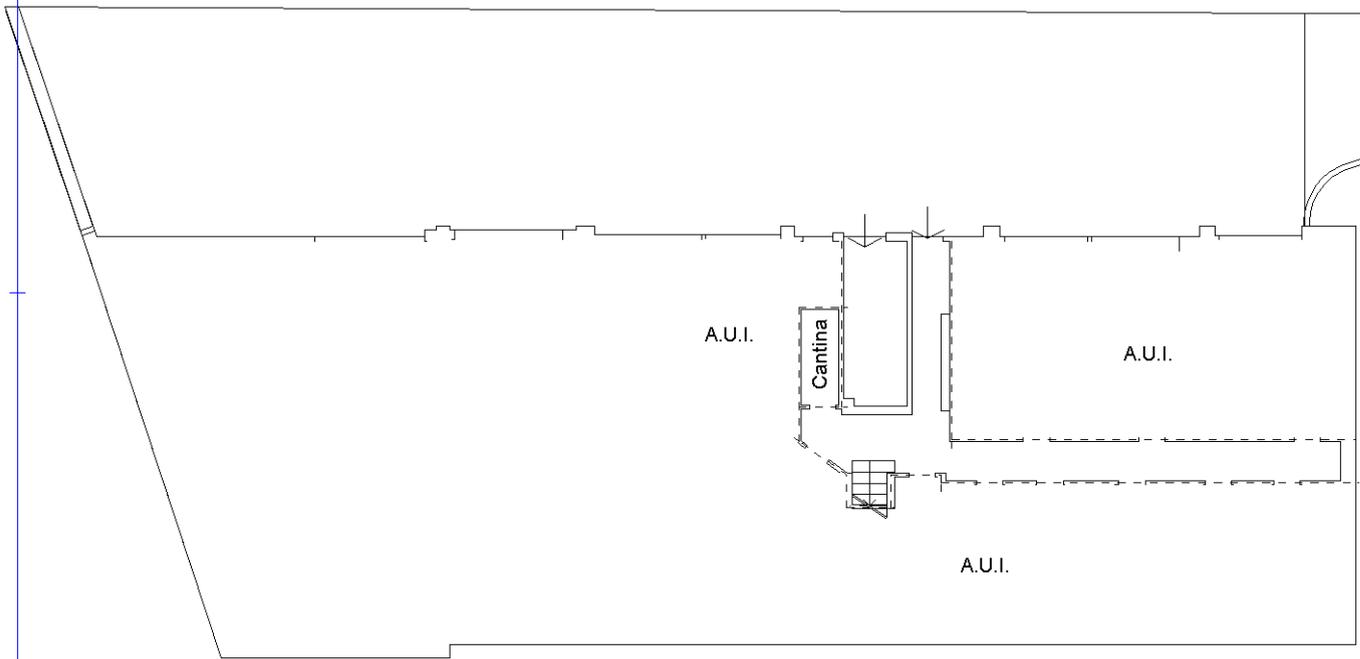

Ultima planimetria in atti

Agenzia delle Entrate
CATASTO FABBRICATI
Ufficio Provinciale di
Brescia

Dichiarazione protocollo n. BS0193572 del 06/08/2022

Comune di Borgosatollo

Via Giuseppe Di Vittorio

civ. 11

Identificativi Catastali:

Sezione: NCT

Foglio: 7

Particella: 339

Subalterno: 20

Compilata da:
Dusi Giuseppe

Iscritto all'albo:
Geometri

Prov. Brescia


N. 4400

Planimetria

Scheda n. 1

Scala 1:200

PIANO SECONDO

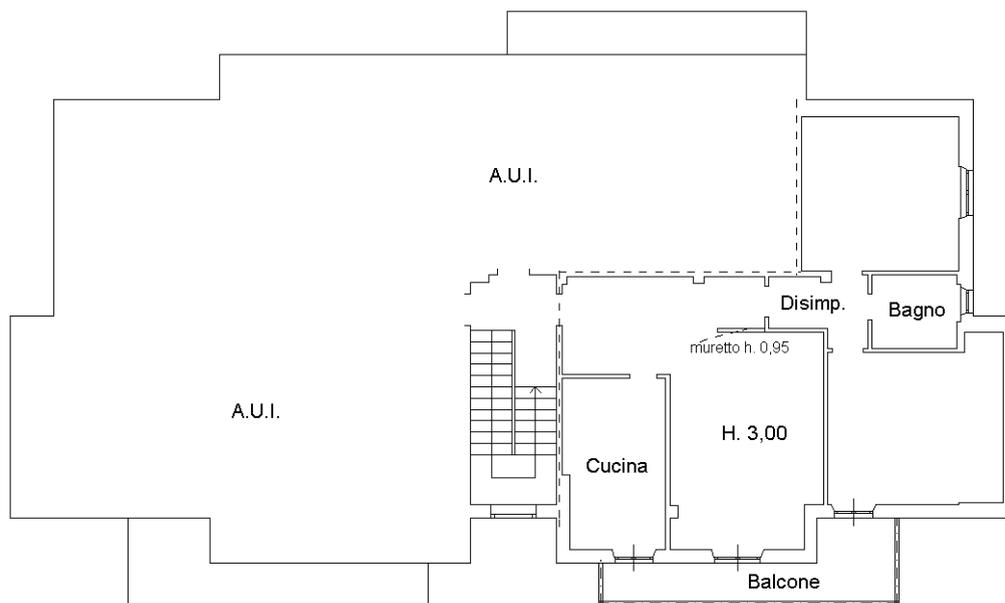

Catasto dei Fabbricati - Situazione al 11/01/2023 - Comune di BORGOSATOLLO(B040) - < Sez. urbana NCT - Foglio 7 - Particella 339 - Subalterno 20 >
VIA GIUSEPPE DI VITTORIO n. 11 Piano S1

Ultima planimetria in atti

**Agenzia delle Entrate
CATASTO FABBRICATI
Ufficio Provinciale di
Brescia**

Dichiarazione protocollo n. BS0193572 del 06/08/2022

Comune di Borgosatollo

Via Giuseppe Di Vittorio

civ. 11

Identificativi Catastali:

Sezione: NCT

Foglio: 7

Particella: 339

Subalterno: 23

Compilata da:
Dusi Giuseppe

Iscritto all'albo:
Geometri

Prov. Brescia


N. 4400

Planimetria


Scheda n. 1

Scala 1:200

PRIMO PIANO SOTTOSTRADA (S1)

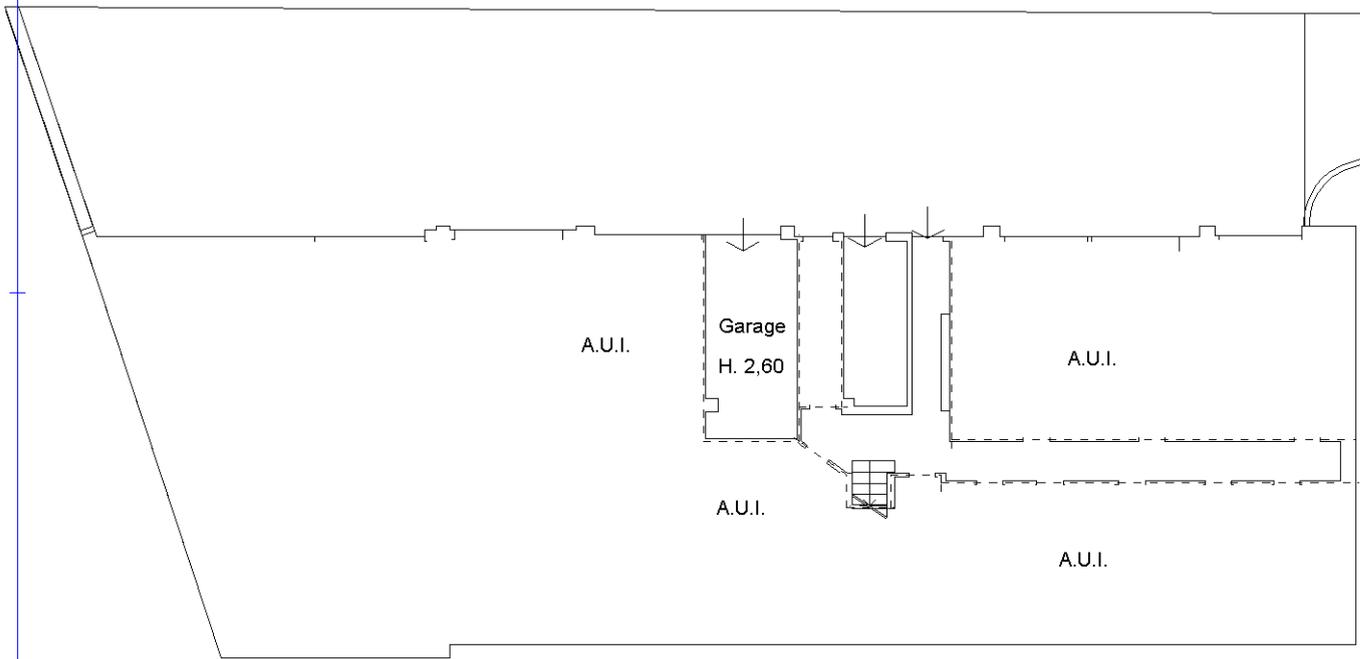

Ultima planimetria in atti

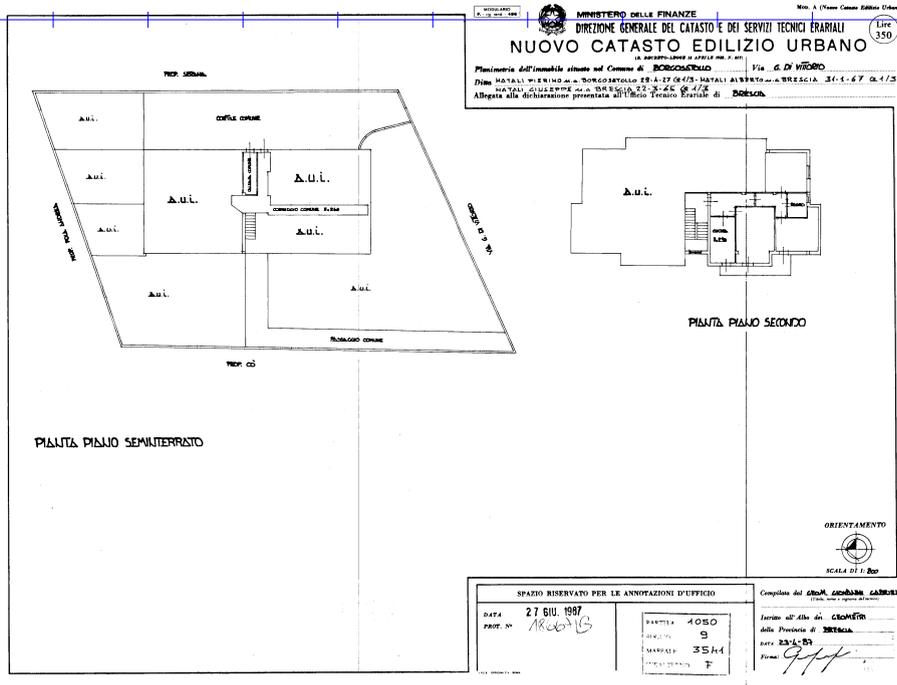

Catasto dei Fabbricati - Situazione al 11/01/2023 - Comune di BORGOSATOLLO(B040) - < Sez. urbana NCT - Foglio 7 - Particella 339 - Subalterno 20 >
VIA GIUSEPPE DI VITTORIO n. 11 Piano S1

Planimetria non attuale