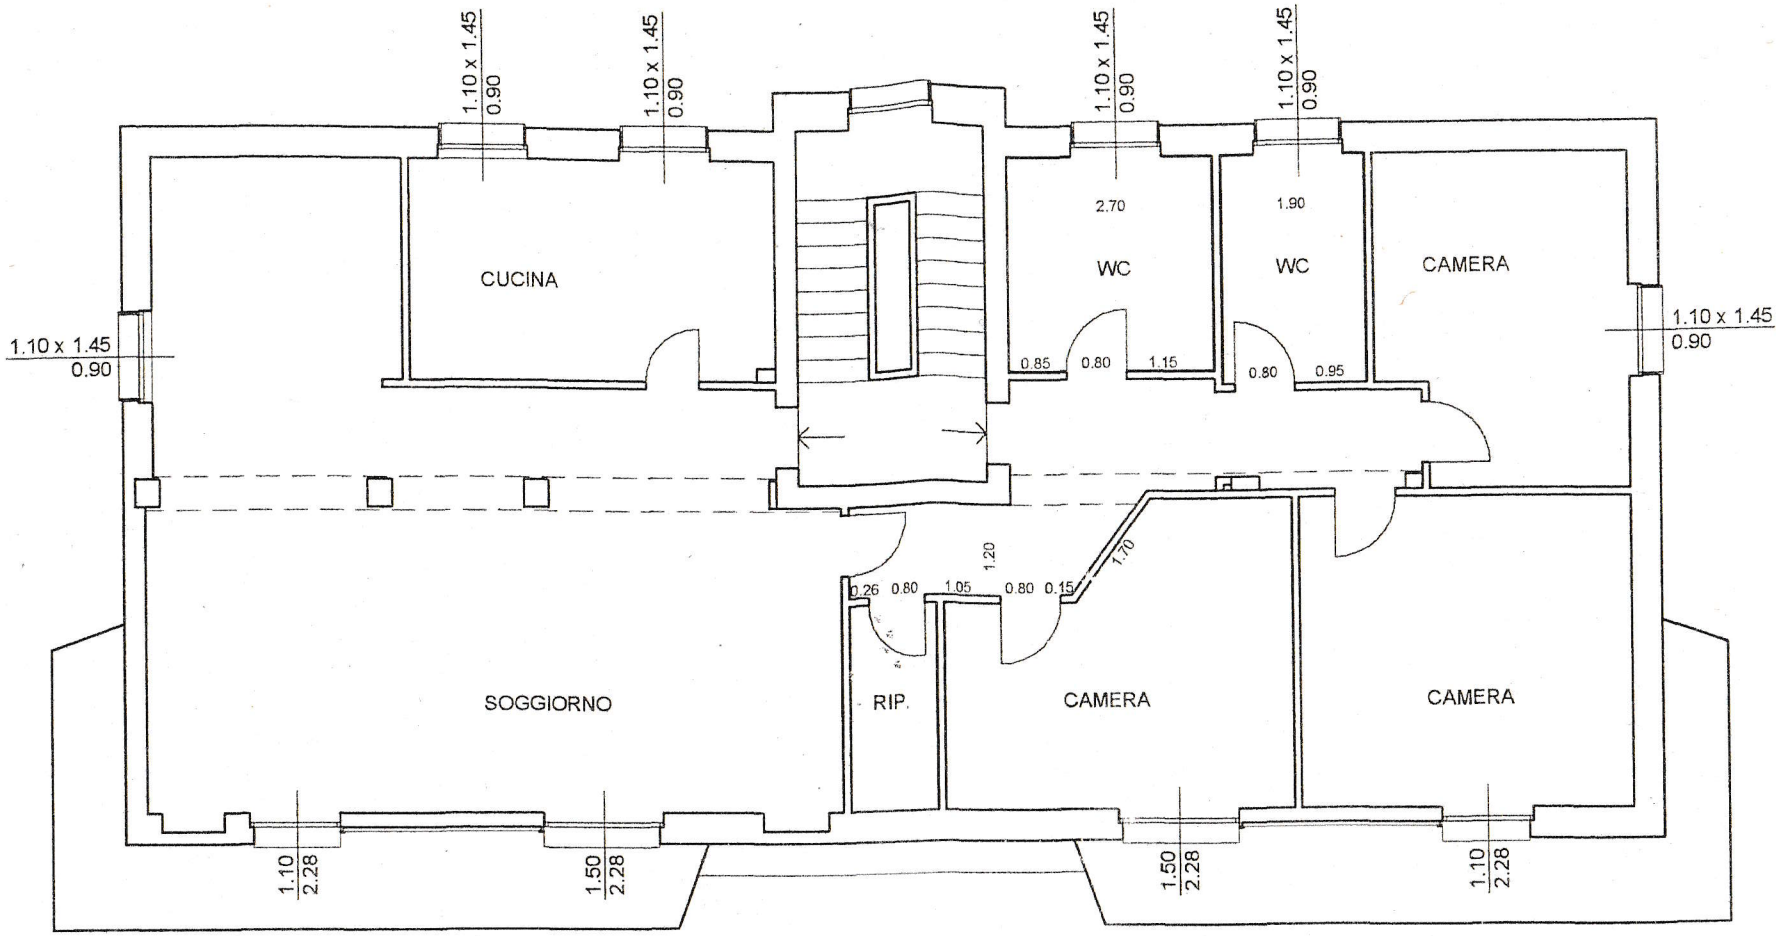
1.10 x 1.45
0.90
1.10 x 1.45
0.90
1.10 x 1.45
0.90
1.10 x 1.45
0.90
CUCINA
2.70
WC
1.90
WC
CAMERA
1.10 x 1.45
0.90
1.10 x 1.45
0.90
0.85
0.80
1.15
0.80
0.95
1.20
1.70
0.26
0.80
1.05
0.80
0.15
SOGGIORNO
RIP.
CAMERA
CAMERA
1.10
2.28
1.50
2.28
1.50
2.28
1.10
2.28

PIANO PRIMO

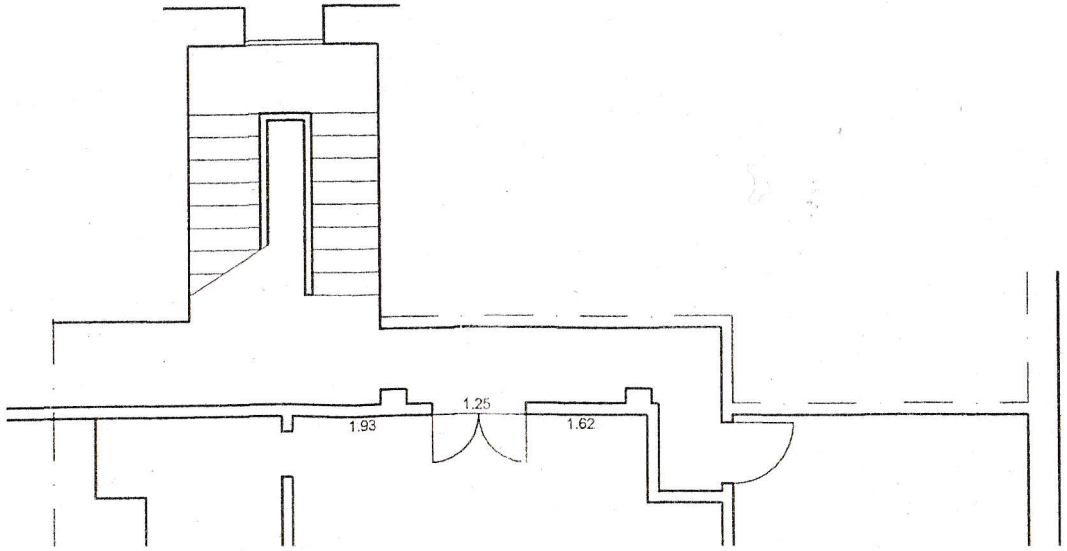
1.25
1.93
1.62