


**Agenzia delle Entrate
CATASTO FABBRICATI
Ufficio Provinciale di
Brescia**

Dichiarazione protocollo n. BS0047735 del 19/03/2018	
Planimetria di u.i.u. in Comune di Brescia	
Via Nicolo' Bettoni	civ. 17
Identificativi Catastali:	Compilata da: Perini Luca
Sezione: NCT	Iscritto all'albo: Geometri
Foglio: 60	Prov. Brescia
Particella: 199	N. 4069
Subalterno: 3	

Scheda n. 1 Scala 1:200

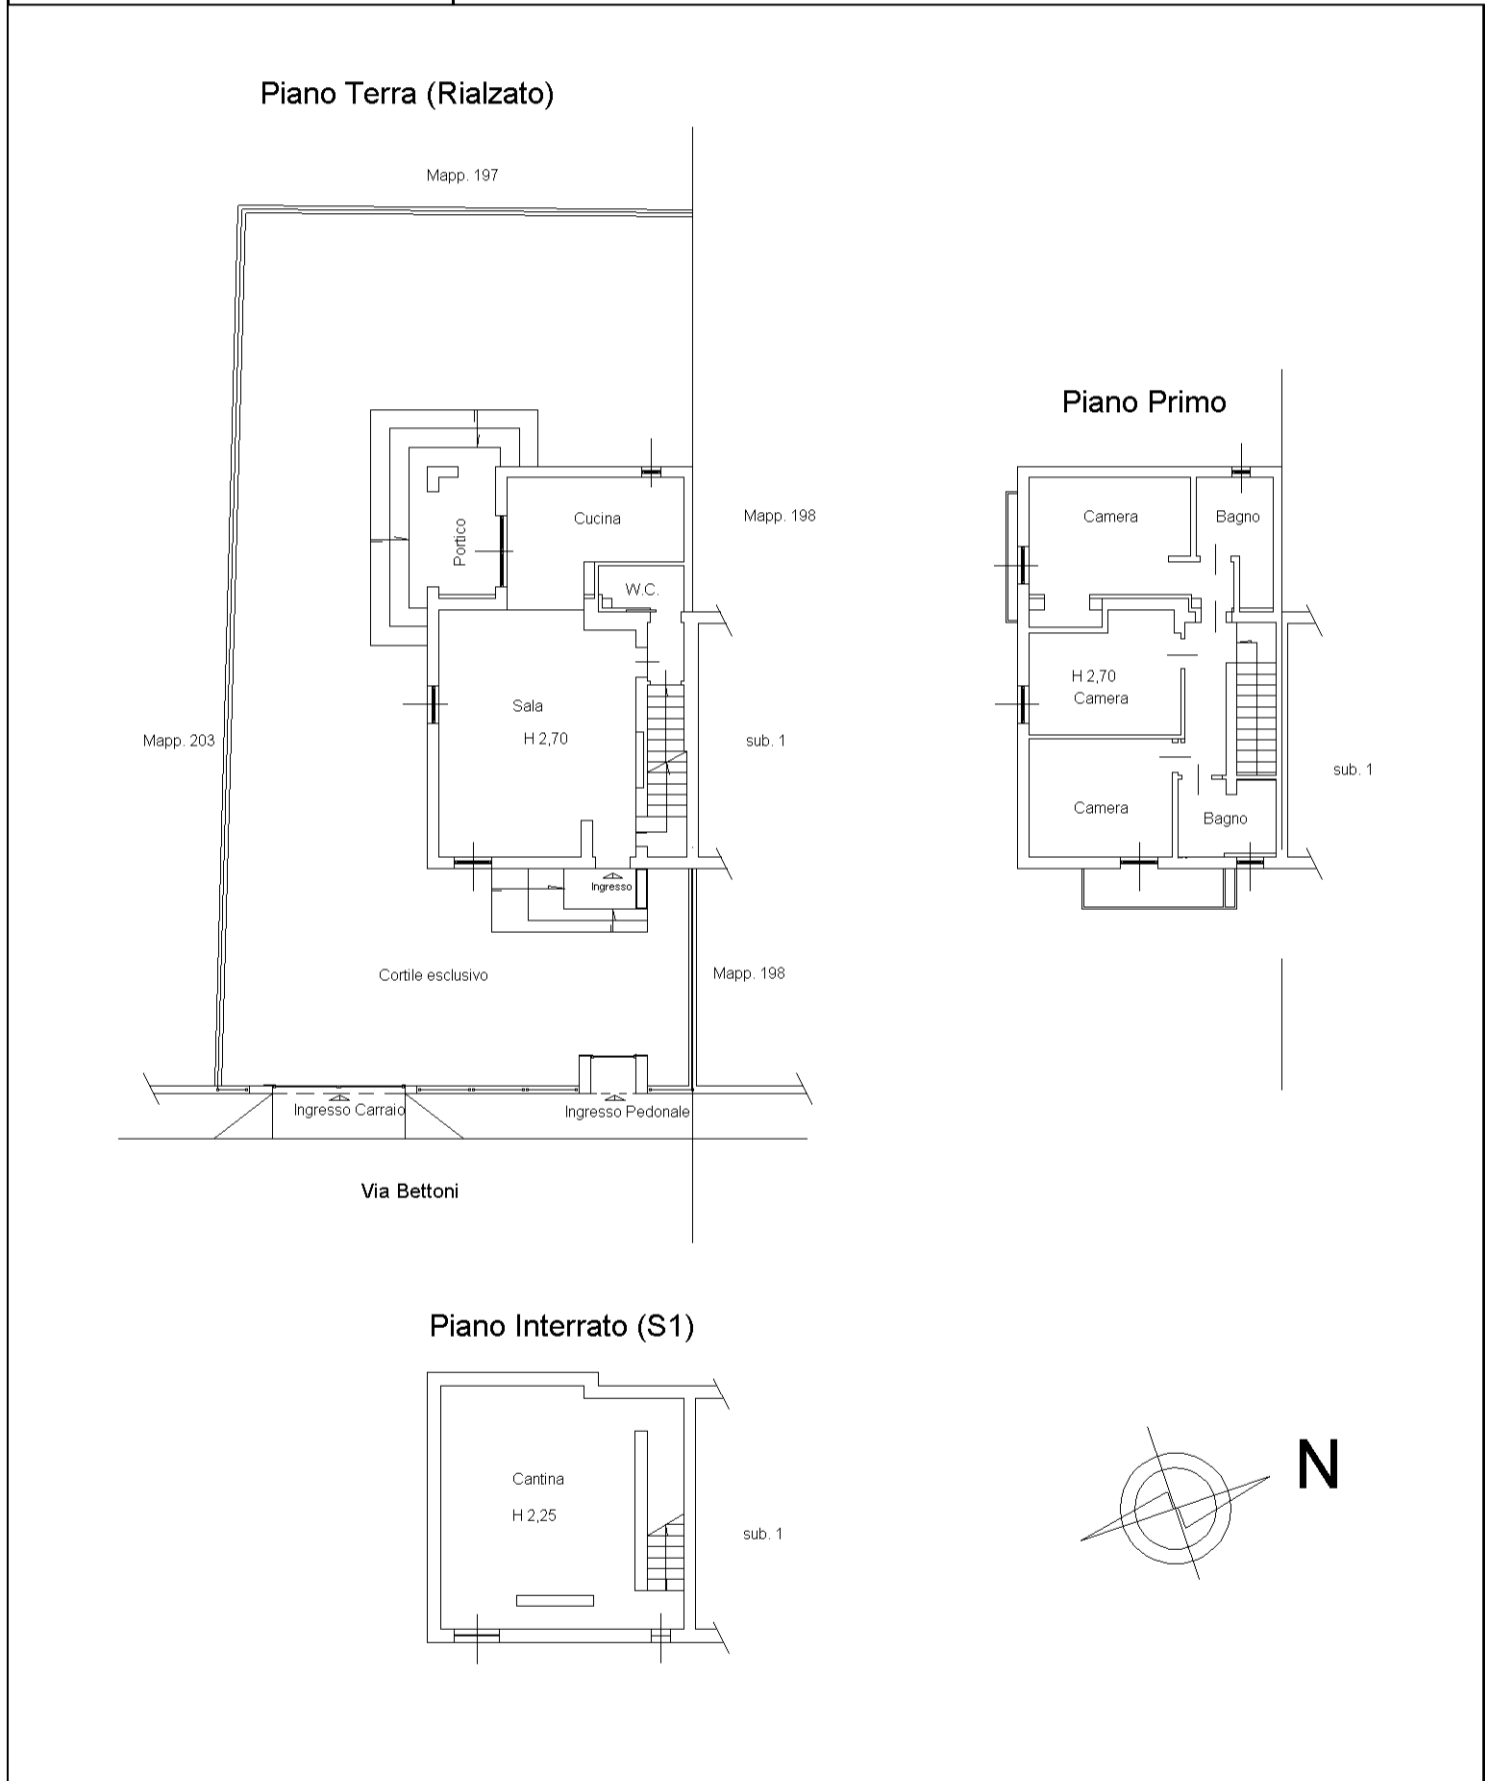

linea 01

Catasto dei Fabbricati - Situazione al 12/01/2023 - Comune di BRESCIA(B157) - < Sez. urbana NCT - Foglio 60 - Particella 199 - Subalterno 3 >
VIA NICOLO' BETTONI n. 17 Piano S1 - T-1