


ALLEGATO 1

LABORATORIO - MAGAZZINO A PROVAGLIO D'ISEO

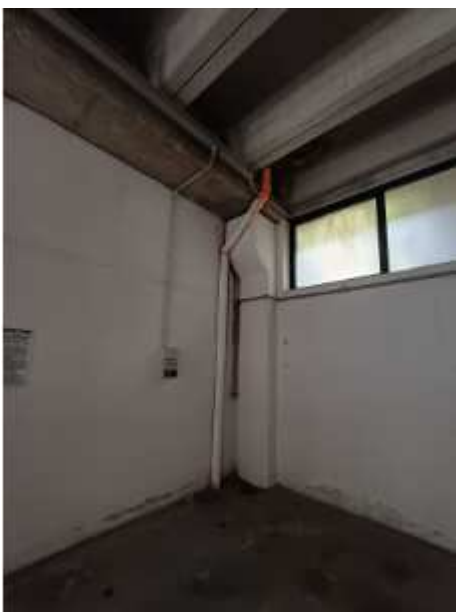












Mappa catastale e tipologia carta catastale

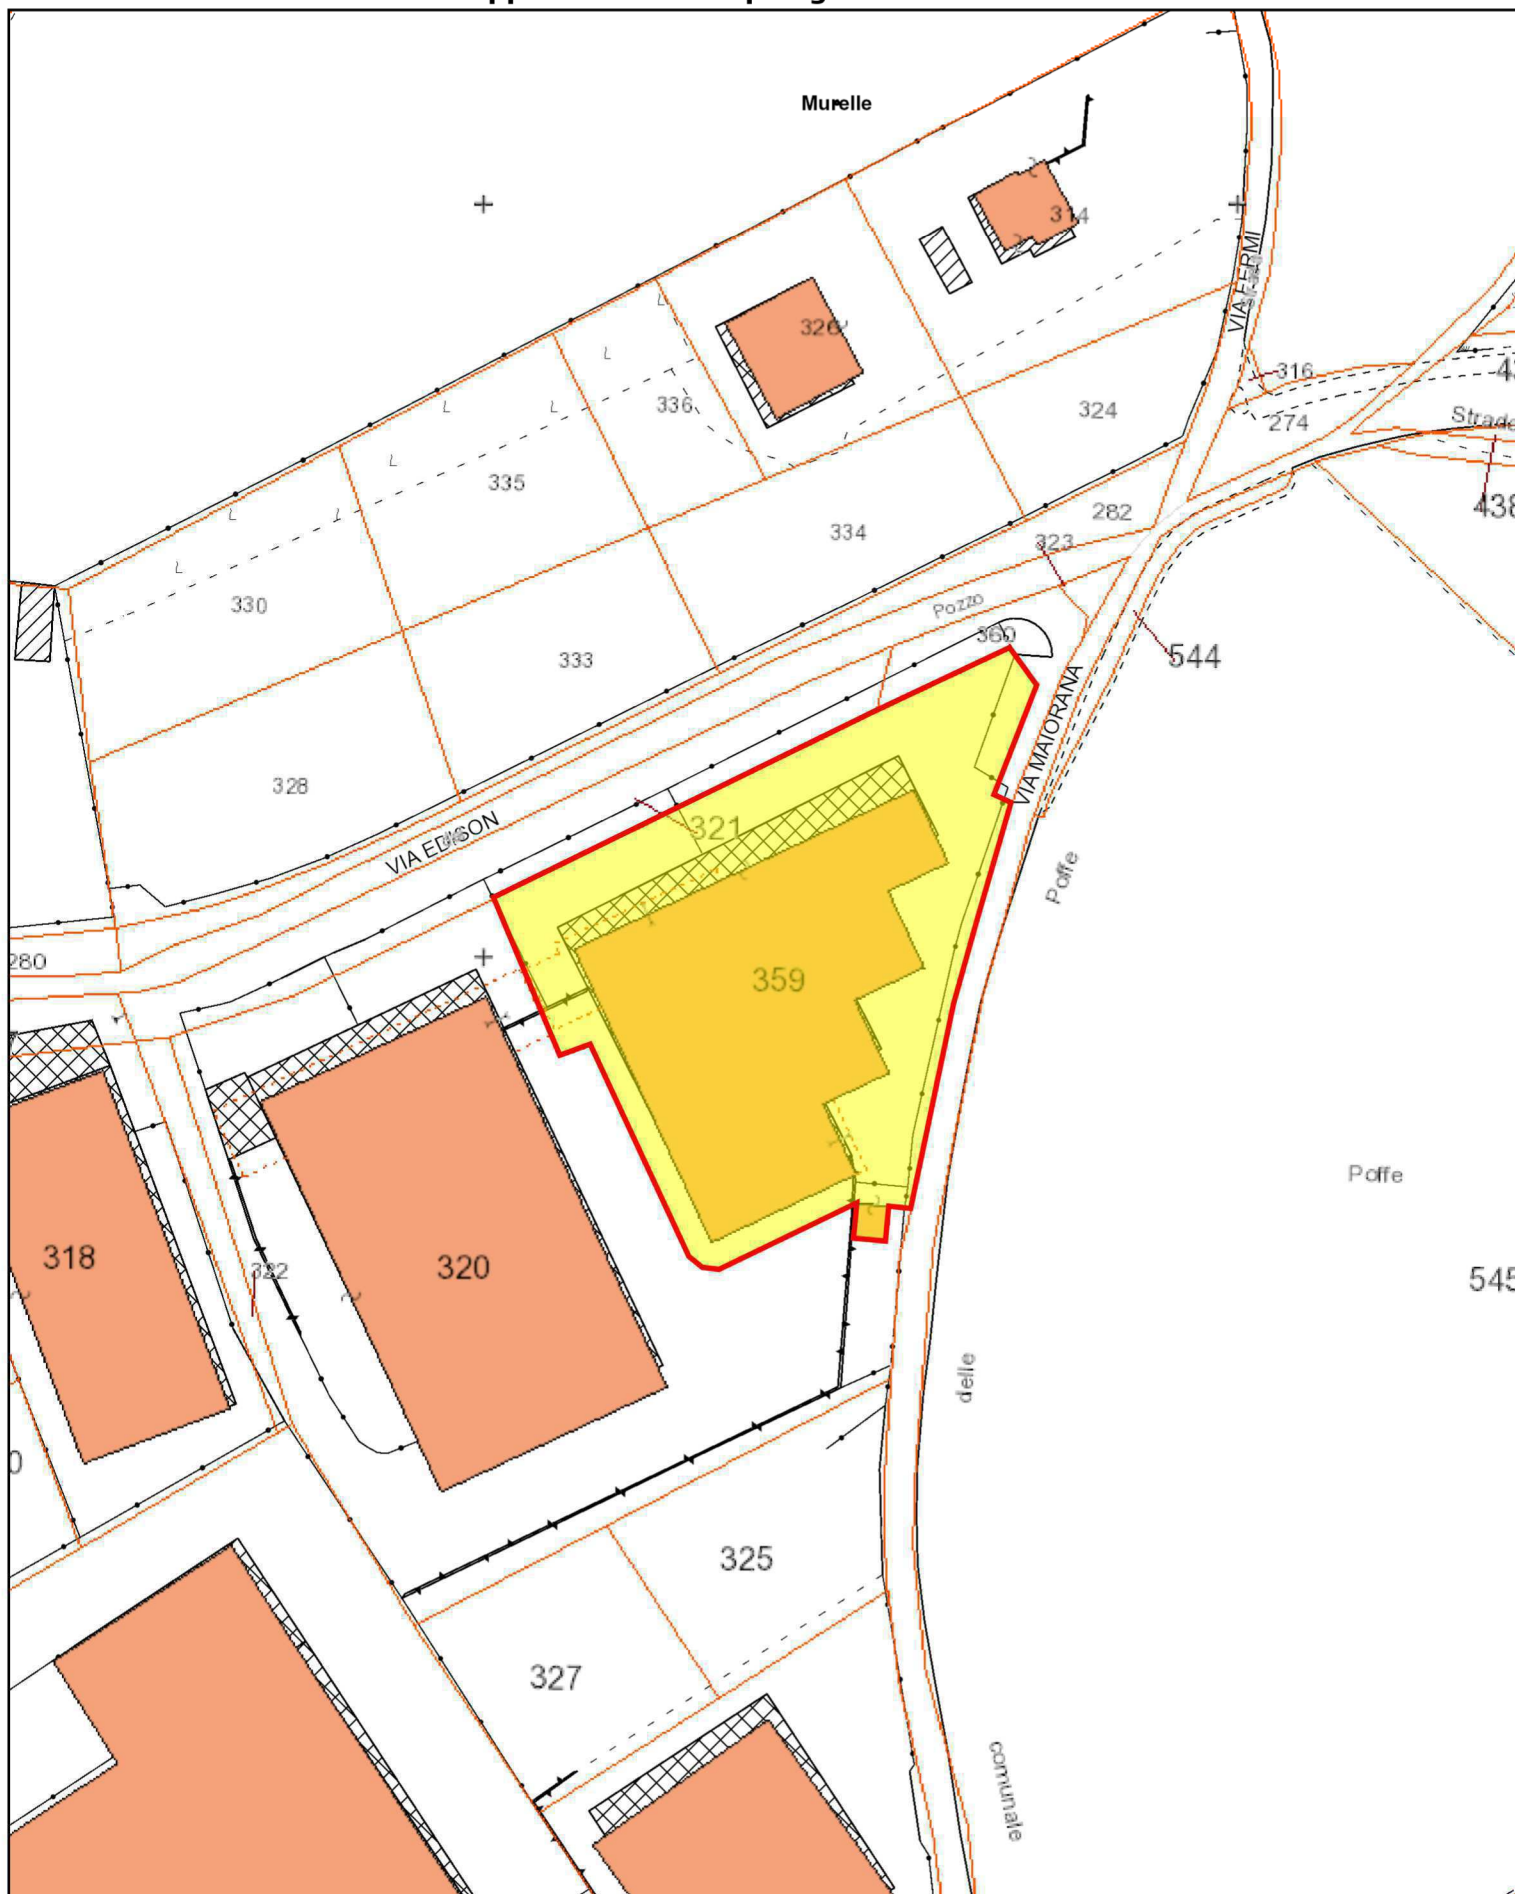

Agenzia del Territorio
CATASTO FABBRICATI
Ufficio Provinciale di
Brescia

Dichiarazione protocollo n. BS0067065 del 13/03/2006

Planimetria di u.i.u. in Comune di Provaglio D'iseo

Via Thomas Alva Edison

civ. SNC

Identificativi Catastali:

Sezione: NCT

Foglio: 20

Particella: 359

Subalterno: 1

Compilata da:
Ferrari Walter

Iscritto all'albo:
Geometri

Prov. Brescia


N. 33378

n. 1

Scala 1:200



PIANO TERRA

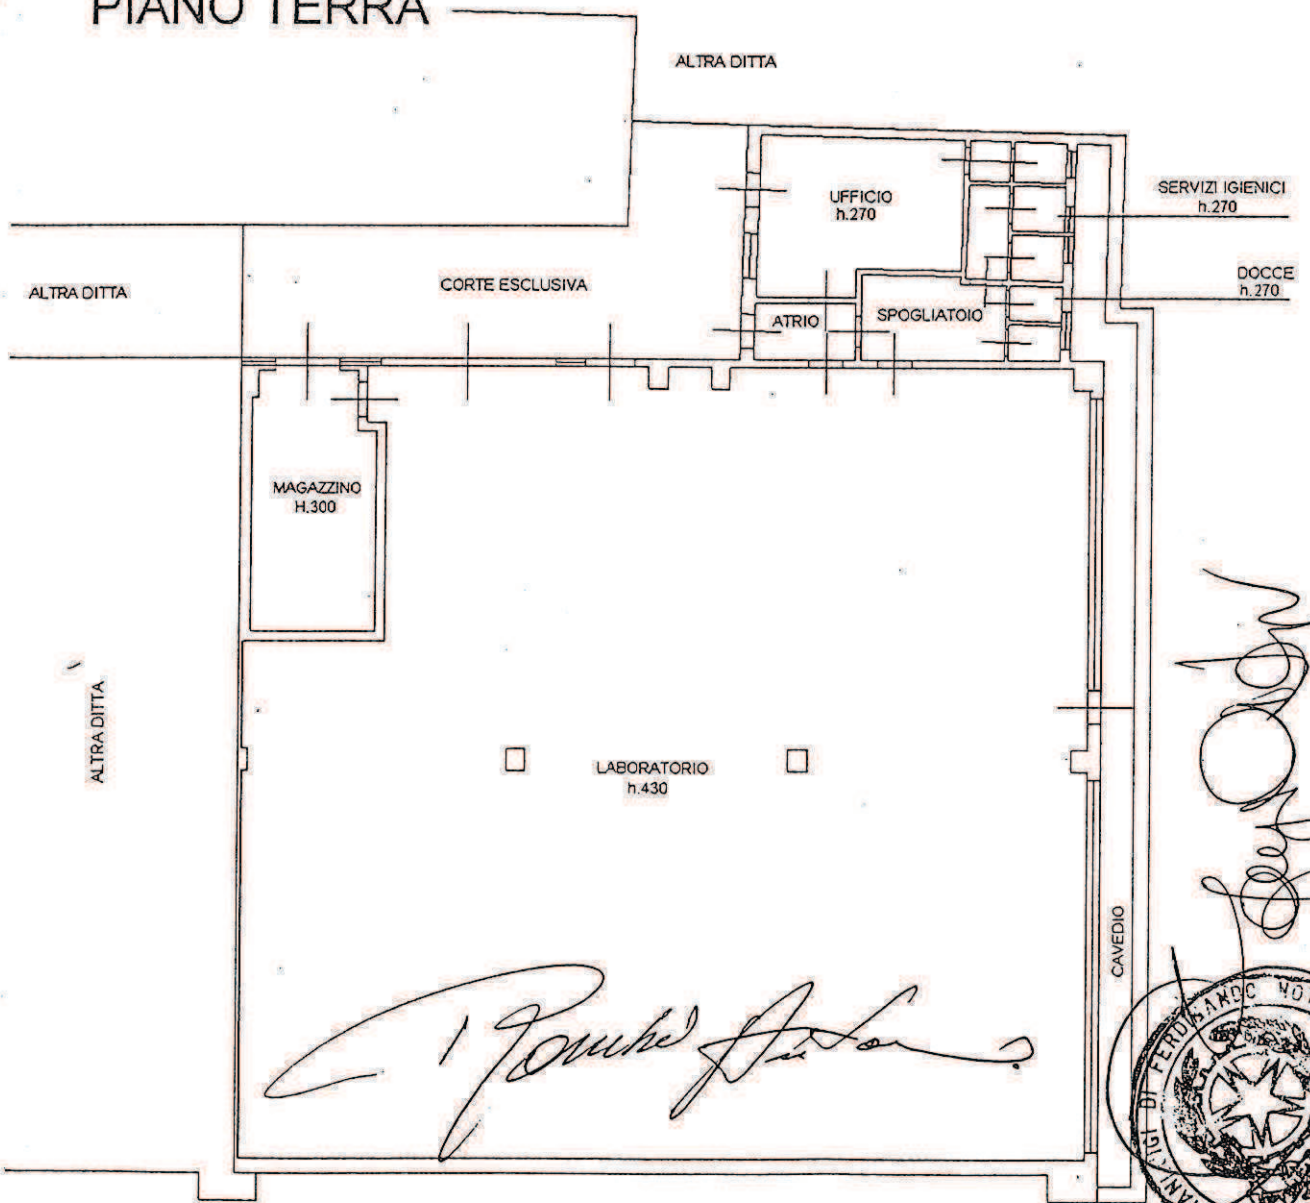

Bigino M. Rociano

lanimetria in atti