


**ALLEGATO 2**

**APPARTAMENTO QUADRILOCALE CON AUTORIMESSA A OSPITALETTO**





## Mappa catastale e tipologia carta catastale

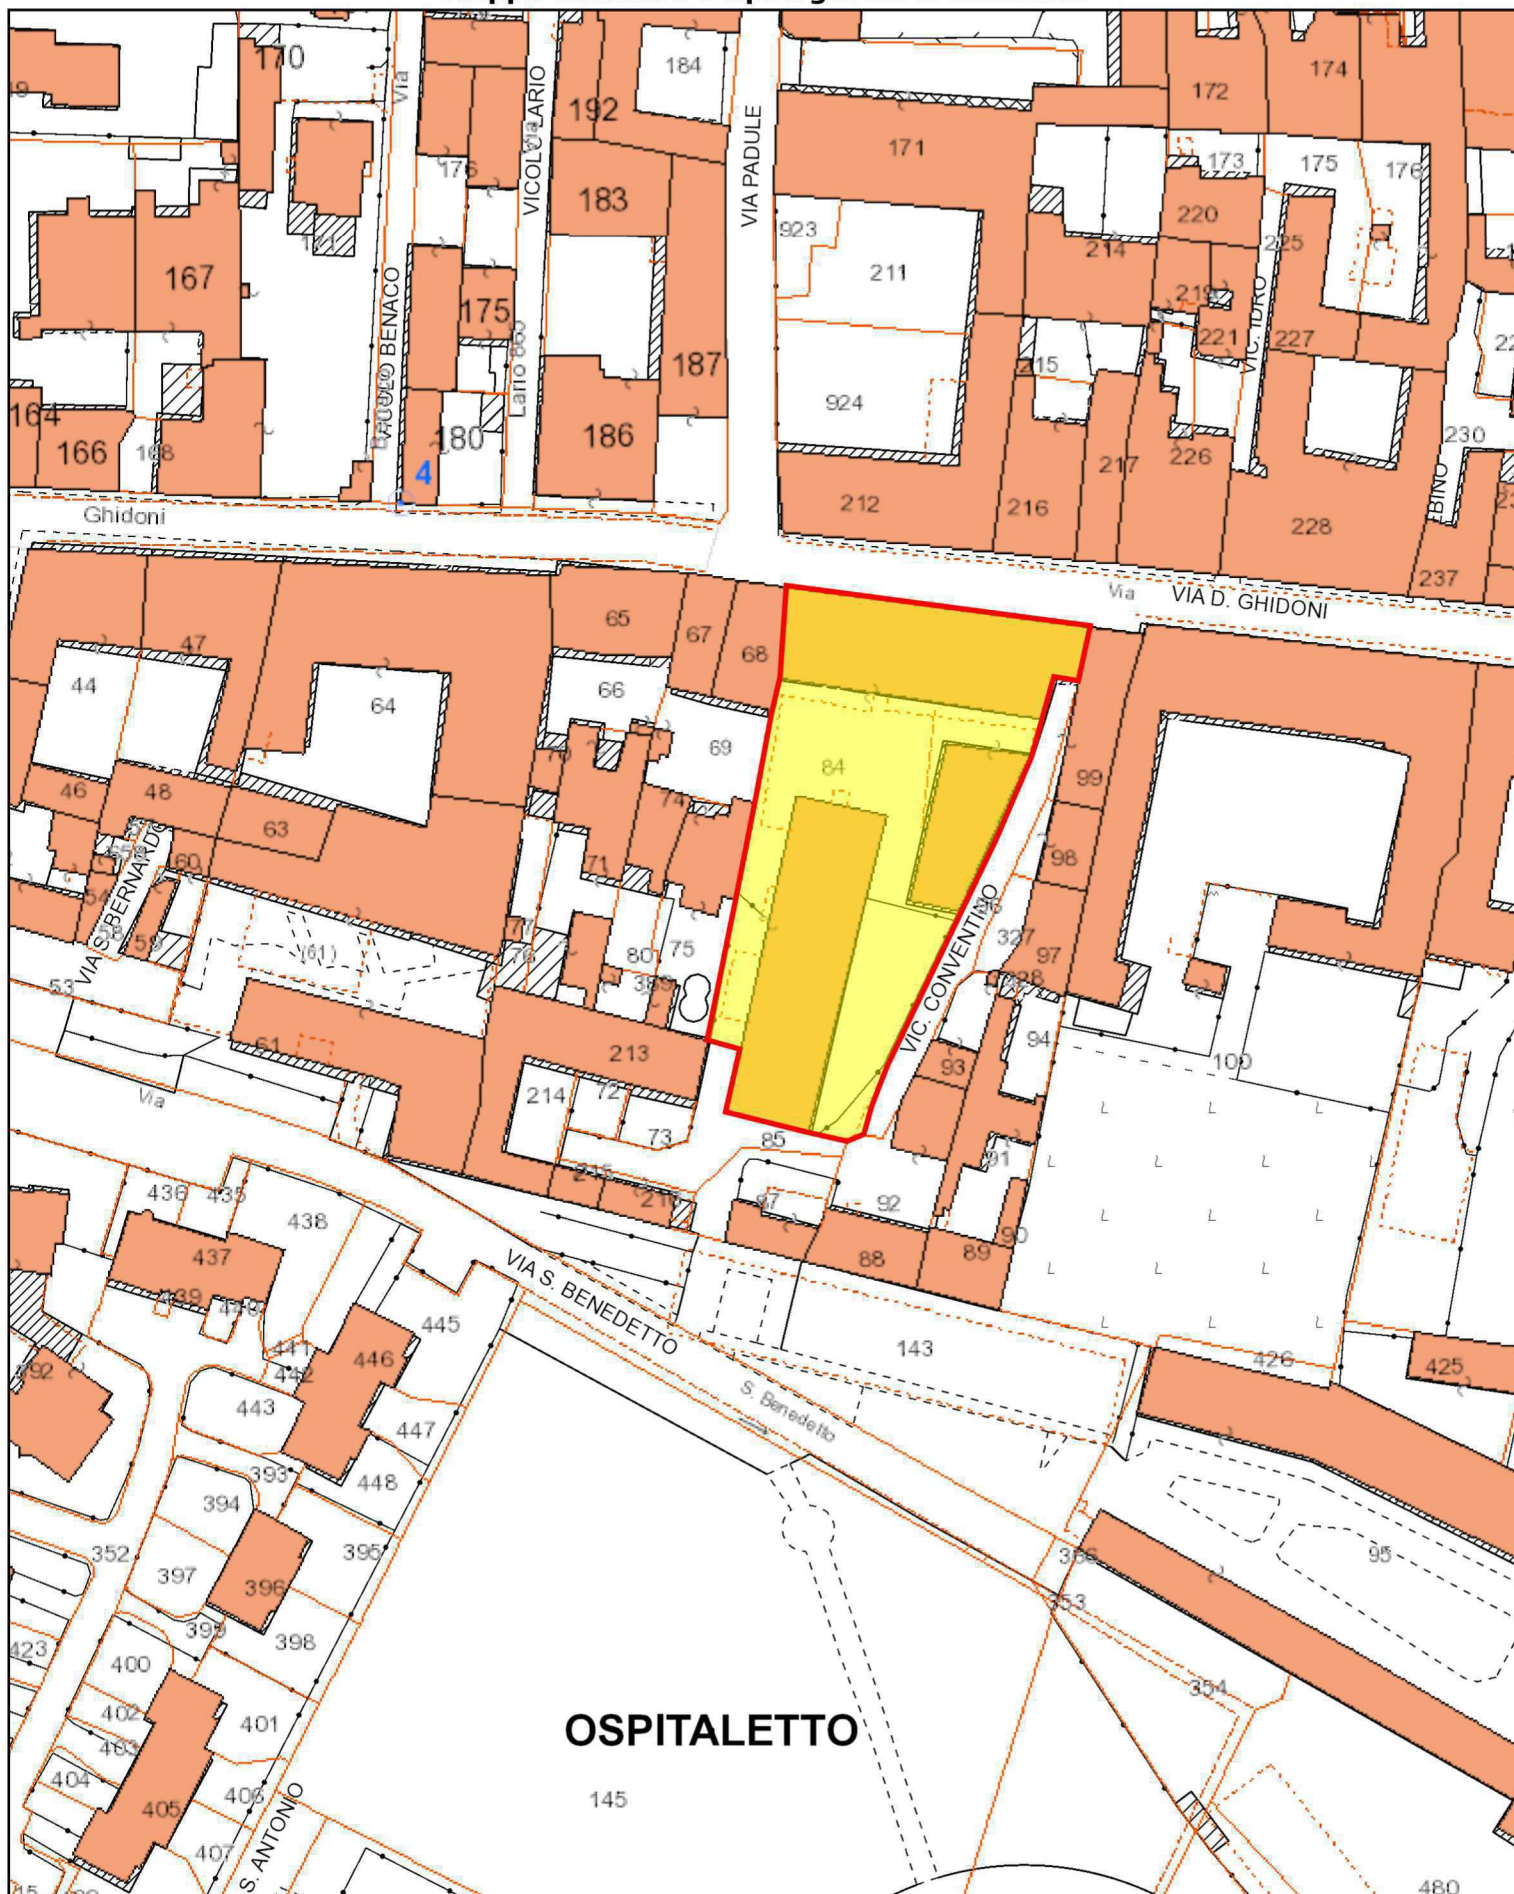

**OSPITALETTO**

30m

1:1.000

**Agenzia delle Entrate**  
**CATASTO FABBRICATI**  
**Ufficio Provinciale di**  
**Brescia**

Dichiarazione protocollo n. BS0262457 del 21/11/2022

Comune di Ospitaletto

Vicolo Conventino

civ. 6/A

Identificativi Catastali:

Sezione: NCT

Foglio: 6

Particella: 84

Subalterno: 104

Compilata da:  
Maiolo Daniel

Iscritto all'albo:  
Geometri

Prov. Brescia

N. 6642

Planimetria


Scheda n. 1

Scala 1:200

# PIANO TERRA



Catasto dei Fabbricati - Situazione al 25/11/2022 - Comune di OSPITALETTO(G170) - < Sez. urbana NCT - Foglio 6 - Particella 84 - Subalterno 104 >  
VICOLO CONVENTINO n. 6/A Piano T

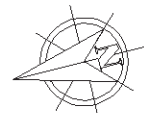

Ultima planimetria in atti

**Agenzia del Territorio  
CATASTO FABBRICATI  
Ufficio Provinciale di  
Brescia**

Dichiarazione protocollo n. BS0058825 del 16/02/2007  
Planimetria di u.i.u. in Comune di Ospitaletto  
Traversa Via Ghidoni Domenico civ.


Identificativi Catastali:  
Sezione: NCT  
Foglio: 6  
Particella: 84  
Subalterno: 30

Compilata da:  
Mattanza Luca  
Iscritto all'albo:  
Geometri  
Prov. Brescia N. 3542

Scheda n. 1 Scala 1:200

ALLEGATO "E"  
all'atto n. 13848  
della raccolta

**PIANO INTERRATO**  
H=2.40

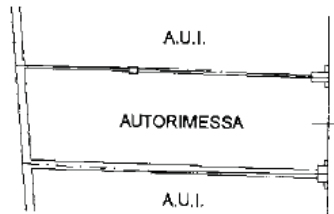

*[Handwritten signature]*  
*[Handwritten signature]*  
*[Handwritten signature]*



Ultima planimetria in atti

Data: 31/07/2018 - n. T189583 - Richiedente: TFNGNN59S03F205M

Totale schede: 1 - Formato di acquisizione: A4(210x297) - Formato stampa richiesto: A4(210x297)

Catasto dei Fabbricati - Situazione al 31/07/2018 - Comune di OSPITALETTO (G170) - Sez. Urb.: NCT - Foglio: 6 - Particella: 84 - Subalterno: 30 >  
VIA DOMENICO GHIDONI piano: S1;