

ALLEGATO 2
PLANIMETRIE CATASTALI




DIREZIONE GENERALE DEL CATASTO E DEI SS.TT.EE.

CATASTO EDILIZIO URBANO (RDL 13-4-1939, n. 652)


**LIRE
250**

Planimetria di u.i.u. in Comune di Palazzolo s/O via Golgi civ. 13

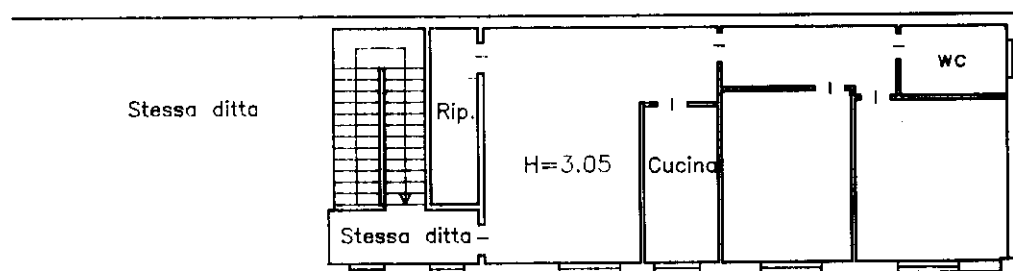

PIANO PRIMO

ORIENTAMENTO

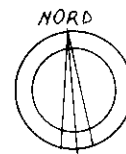

SCALA DI 1: 200

Dichiarazione di N.C. ☐

Denuncia di variazione ☒

Compilata dal Geom. LISSANA
(Titolo, cognome e nome)

PIERGIOVANNI.....


RISERVATO ALL'UFFICIO

Identificativi catastali
F. 30
n. 204 sub. 7

Iscritto all'albo dei Geometri.....

della provincia di Brescia n. 2865

data 16/10/97 Firma

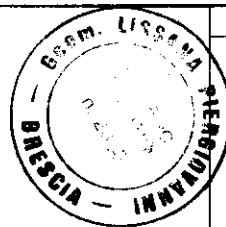

Agenzia delle Entrate
CATASTO FABBRICATI
Ufficio provinciale di
Brescia


Scale 1: 500

Dichiarazione protocollo n. BS0066256 del 06/04/2016
Planimetria di u.i.u. in Comune di Palazzolo Sull'oglio
Via Camillo Golgi


civ. 13

Identificativi Catastali:
Sezione: NCT
Foglio: 30
Particella: 204
Subalterno: 11


Compilata da:
Cuda Claudio Raimondo
Iscritto all'albo:
Architetti
Prov. Bolzano
N. 1522

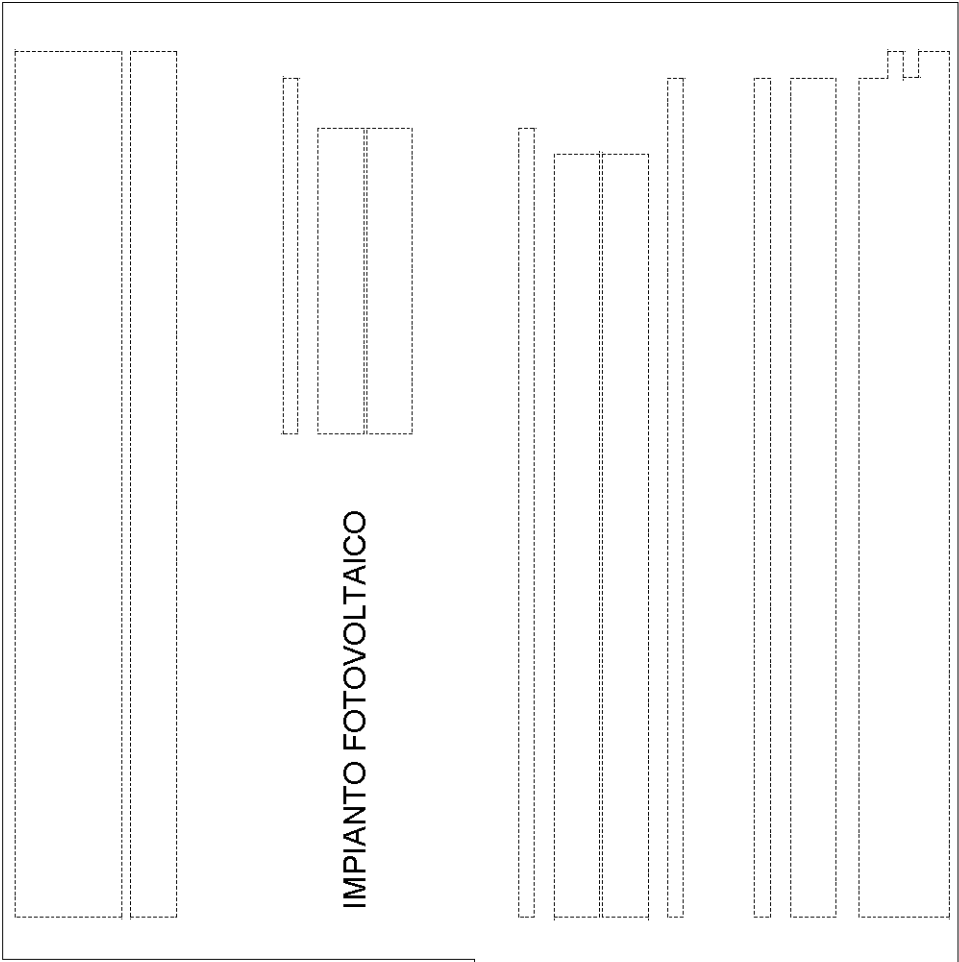

IMPIANTO FOTOVOLTAICO

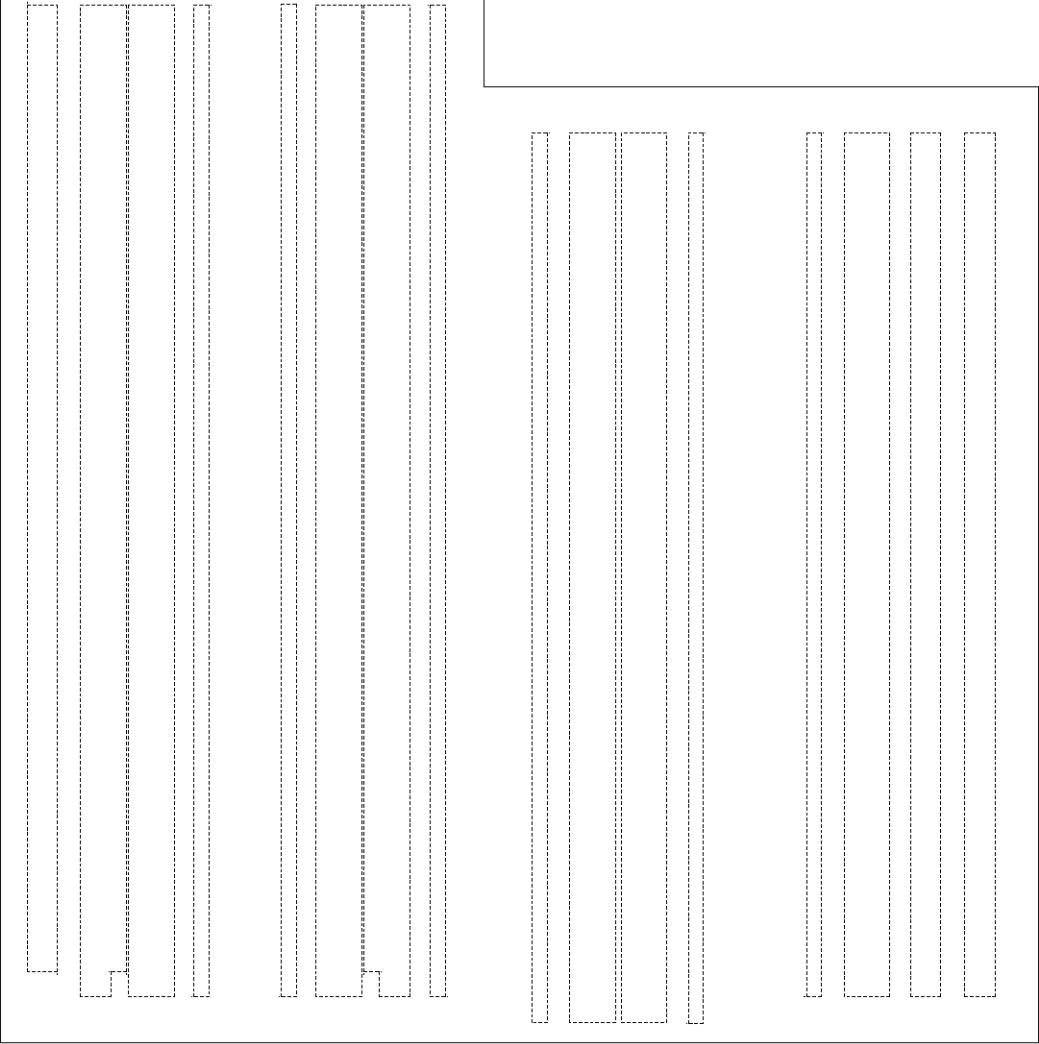

PIANO SECONDO

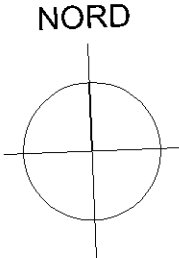

Agenzia delle Entrate
CATASTO FABBRICATI
Ufficio provinciale di
Brescia

Dichiarazione protocollo n. BS0028192 del 18/02/2020
Comune di Palazzolo Sull'oglio
Via Camillo Golgi

civ. 9


Identificativi Catastali:
Sezione: NCT
Foglio: 30
Particella: 204
Subalterno: 13

Compilata da:
Bonandrini Alberto
Iscritto all'albo:
Architetti
Prov. Bergamo
N. 01338

Planimetria n. 1	Scala 1: 500
------------------	--------------

Via Gardale

cortile esclusivo

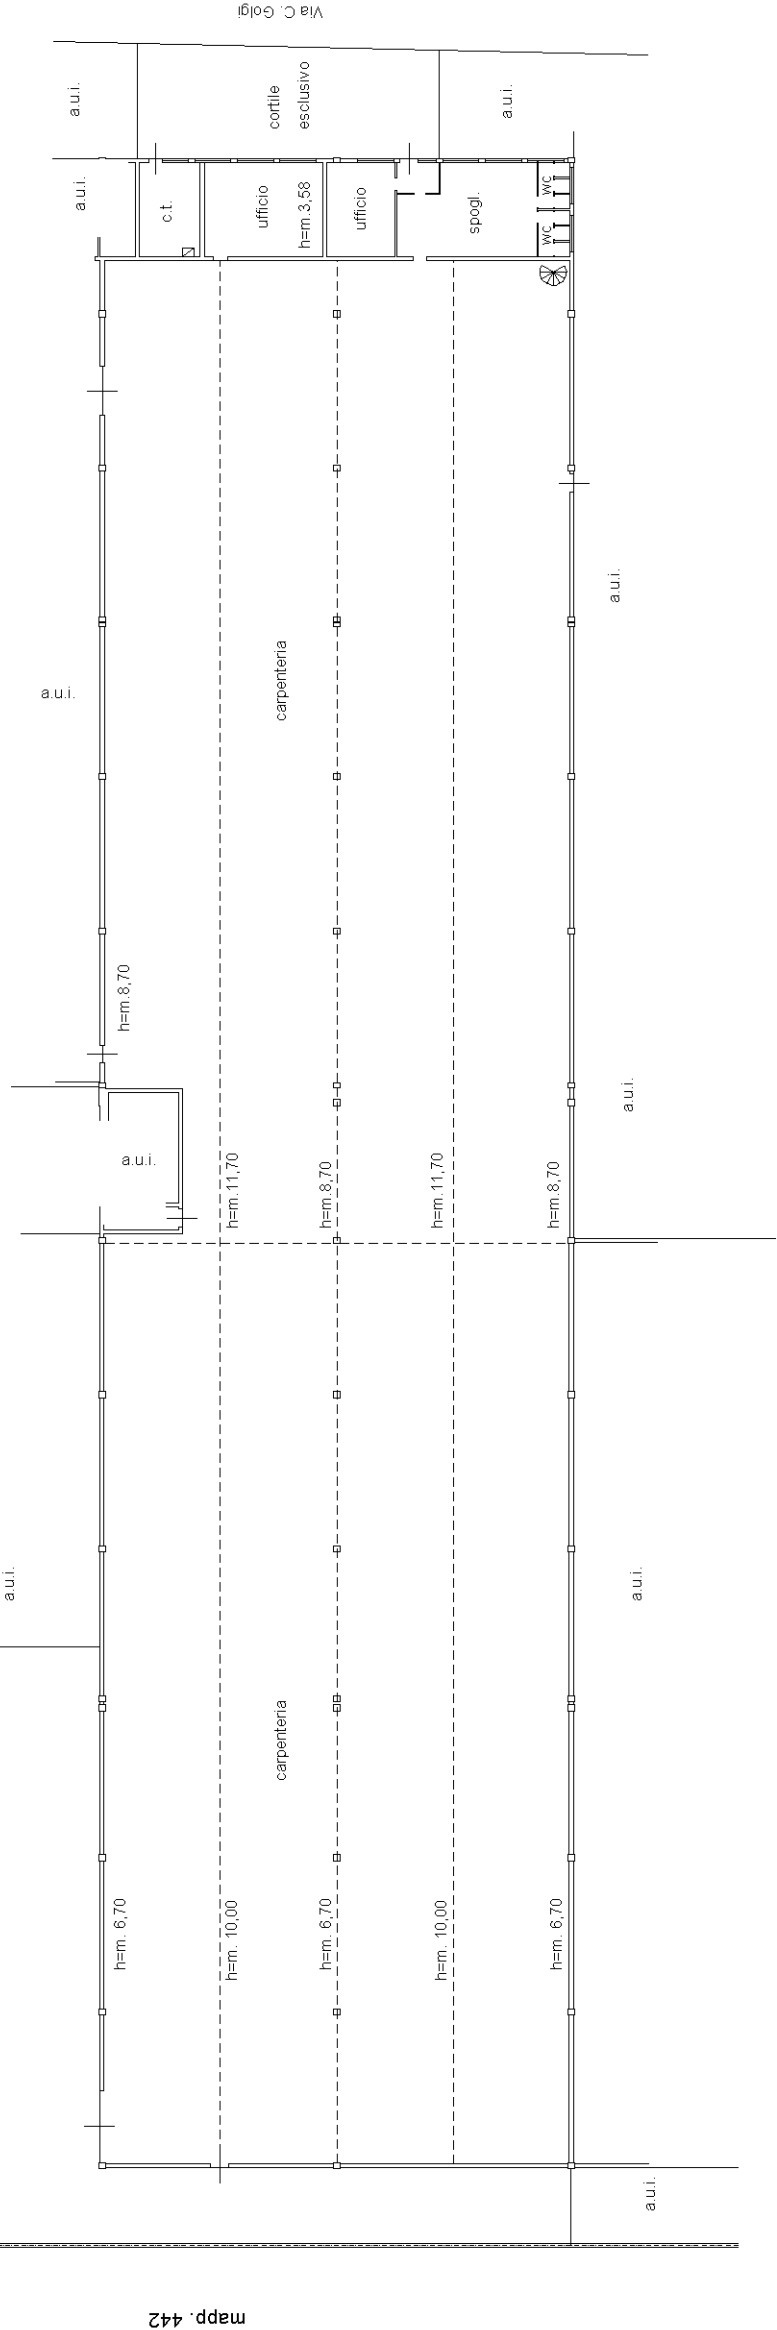


mapp. 442

PIANO TERRA

PIANO PRIMO

H=m. 3,08

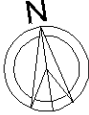

Agenzia delle Entrate
CATASTO FABBRICATI
Ufficio Provinciale di
Brescia

Planimetria	
Scheda n. 1	Scala 1:500

Dichiarazione protocollo n. BS0028192 del 18/02/2020
Comune di Palazzolo Sull'oglio

civ. 13


Compilata da:
Bonandrini Alberto

Iscritto all'albo:
Architetti

Prov. Bergamo

N. 01338

Subalterno: 14

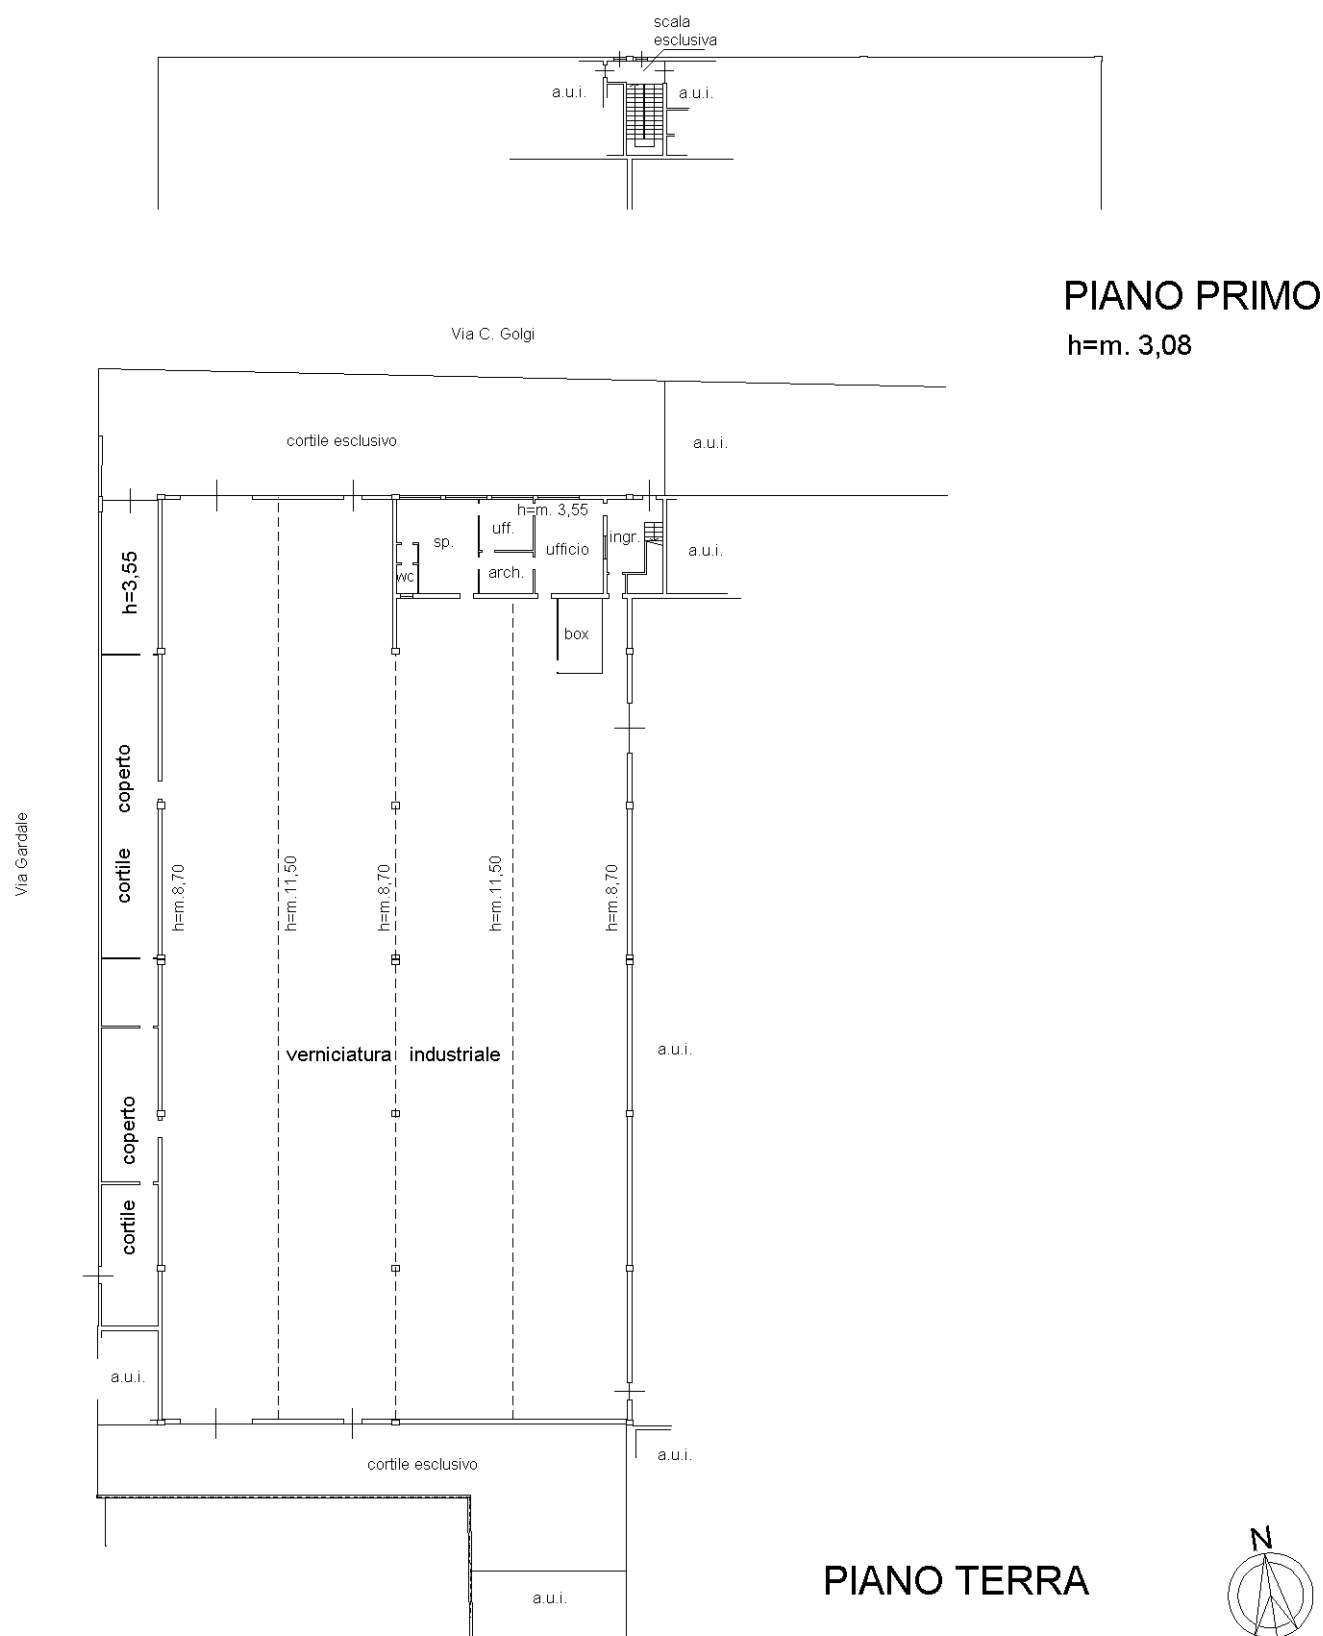

agenzia delle entrate

CATASTO FABBRICATI

Ufficio Provinciale di

Brescia

Planimetria

Scheda n. 1 Scala 1:200

Dichiarazione protocollo n. BS0028192 del 18/02/2020
Comune di Palazzolo Sull'oglio
Via Gardale civ. SNC

Identificativi Catastali:
Sezione: NCT
Foglio: 30
Particella: 204
Subalterno: 15

Compilata da:
Bonandrini Alberto
Iscritto all'albo:
Architetti
Prov. Bergamo N. 01338

Via Gardale

a.u.i.

cabina elettrica

a.u.i.

a.u.i.

PIANO TERRA

H=m. 2,80

N

Data: 24/03/2026 - n. T40696 - Richiedente: BRTSFN75B08B157J
Totale schede: 1 - Formato di acquisizione: A4(210x297) - Formato stampa richiesto: A3(297x420)
Ultima planimetria in atti


Catasto dei Fabbricati - Situazione al 24/03/2026 - Comune di PALAZZOLO SULL'OGGIO(G264) - < Sez. urbana NCT - Foglio 30 - Particella 204 - Subalterno 15 >
VIA GARDALE n. SNC Piano T

Agenzia delle Entrate
CATASTO FABBRICATI
Ufficio Provinciale di
Brescia

Planimetria	
Scheda n. 1	Scala 1:200

Dichiarazione protocollo n. **BS0028192** del **18/02/2020**
 Comune di Palazzolo Sull'oglio
 Via Gardale civ. SNC

Identificativi Catastali: Sezione: NCT Foglio: 30 Particella: 204 Subalterno: 16	Compilata da: Bonandrini Alberto Iscritto all'albo: Architetti Prov. Bergamo	N. 01338
--	--	----------

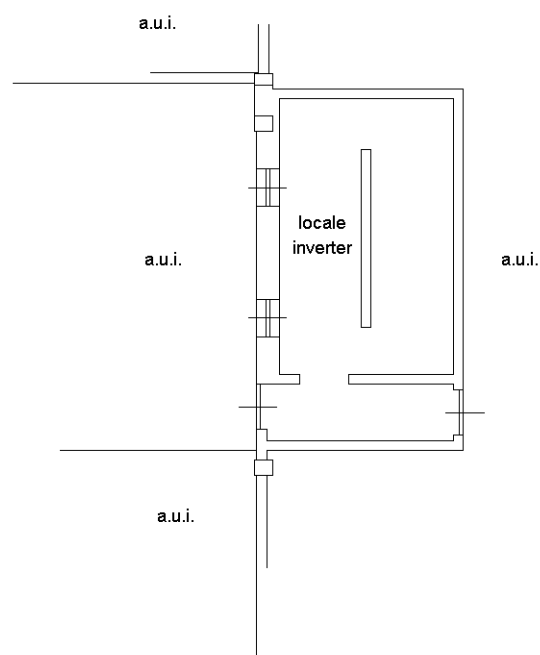

PIANO TERRA
H=m. 2,65

