




Comune: (BS) ZONE	Scala originale: 1:2000	3-Feb-2026 22:55:20
Foglio: 113	Dimensione cornice: 534.000 x 378.000 m.	Protocollo pratica T439572/2026




ELABORATO PLANIMETRICO		Agenzia delle Entrate CATASTO FABBRICATI Ufficio Provinciale di Brescia	
Compilato da: Zatti Alfredo			
Iscritto all'albo: Geometri			
Prov. Brescia		N. 01923	
Comune di Zone		Protocollo n. BS0066956 del 03/04/2014	
Sezione: Foglio: 13 Particella: 1916		Tipo Mappale n. del	
Dimostrazione grafica dei subalterni		Scala 1 : 500	


Piano Seminterrato (S1)

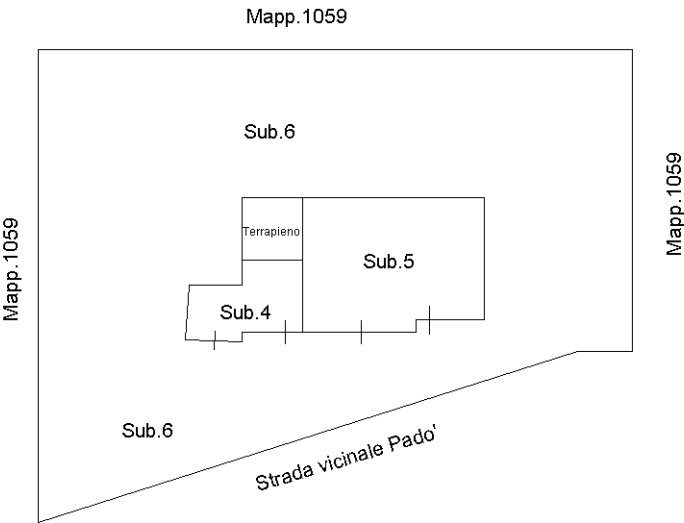


Piano Terra (Rialzato)

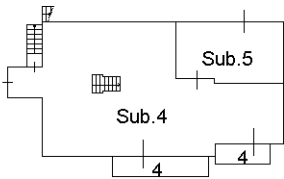

Piano Primo

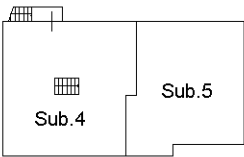

Ultima planimetria in atti

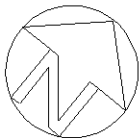

Agenzia delle Entrate
CATASTO FABBRICATI
Ufficio Provinciale di
Brescia

Dichiarazione protocollo n. BS0066956 del 03/04/2014

Planimetria di u.i.u. in Comune di Zone

Strada Vicinale Di Pado'

civ. SNC

Identificativi Catastali:

Sezione:

Foglio: 13

Particella: 1916

Subalterno: 5

Compilata da:

Zatti Alfredo

Iscritto all'albo:

Geometri


Prov. Brescia

N. 01923


Scheda n. 1

Scala 1:200


Piano Seminterrato (S1)

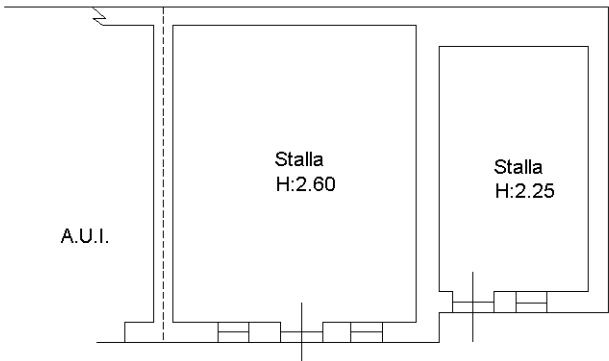

Piano Terra (Rialzato)

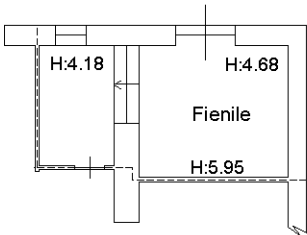

Piano Primo

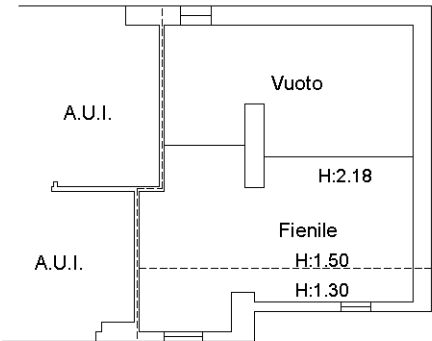

Ultima planimetria in atti

Agenzia delle Entrate
CATASTO FABBRICATI
Ufficio Provinciale di
Brescia

Dichiarazione protocollo n. BS0066956 del 03/04/2014

Planimetria di u.i.u. in Comune di Zone

Strada Vicinale Di Pado'

civ. SNC

Identificativi Catastali:

Sezione:

Foglio: 13

Particella: 1916

Subalterno: 4

Compilata da:

Zatti Alfredo

Iscritto all'albo:

Geometri


Prov. Brescia

N. 01923


Scheda n. 1

Scala 1:200


Piano Seminterrato (S1)

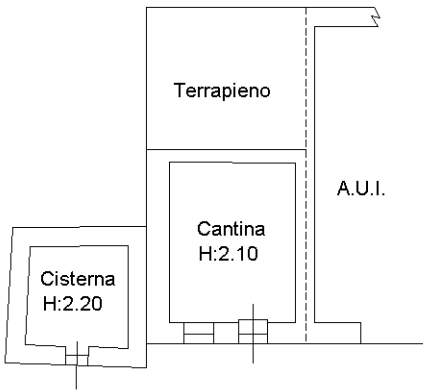

Piano Terra (Rialzato)

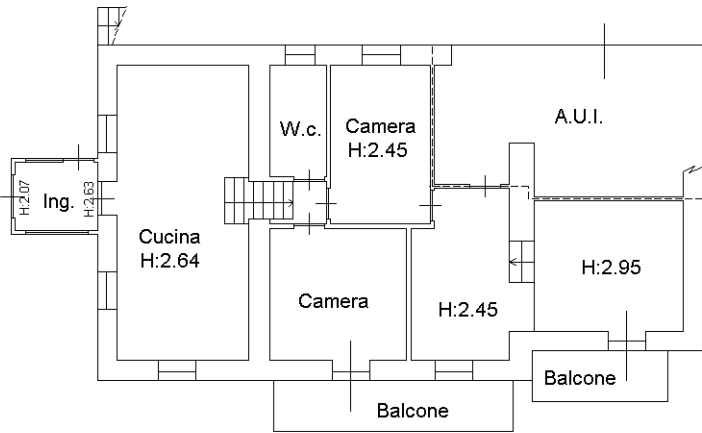

Piano Primo

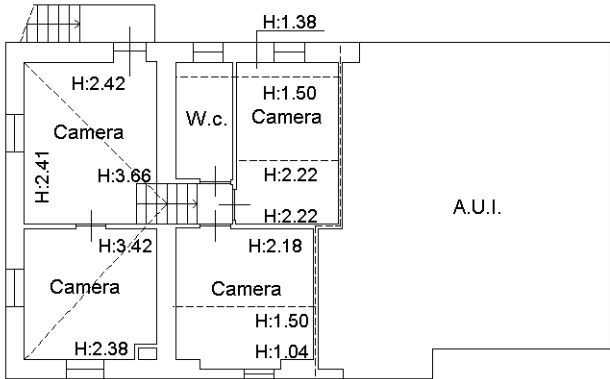

Ultima planimetria in atti

