
Allegato 2

Estratto mappa- planimetrie catastali

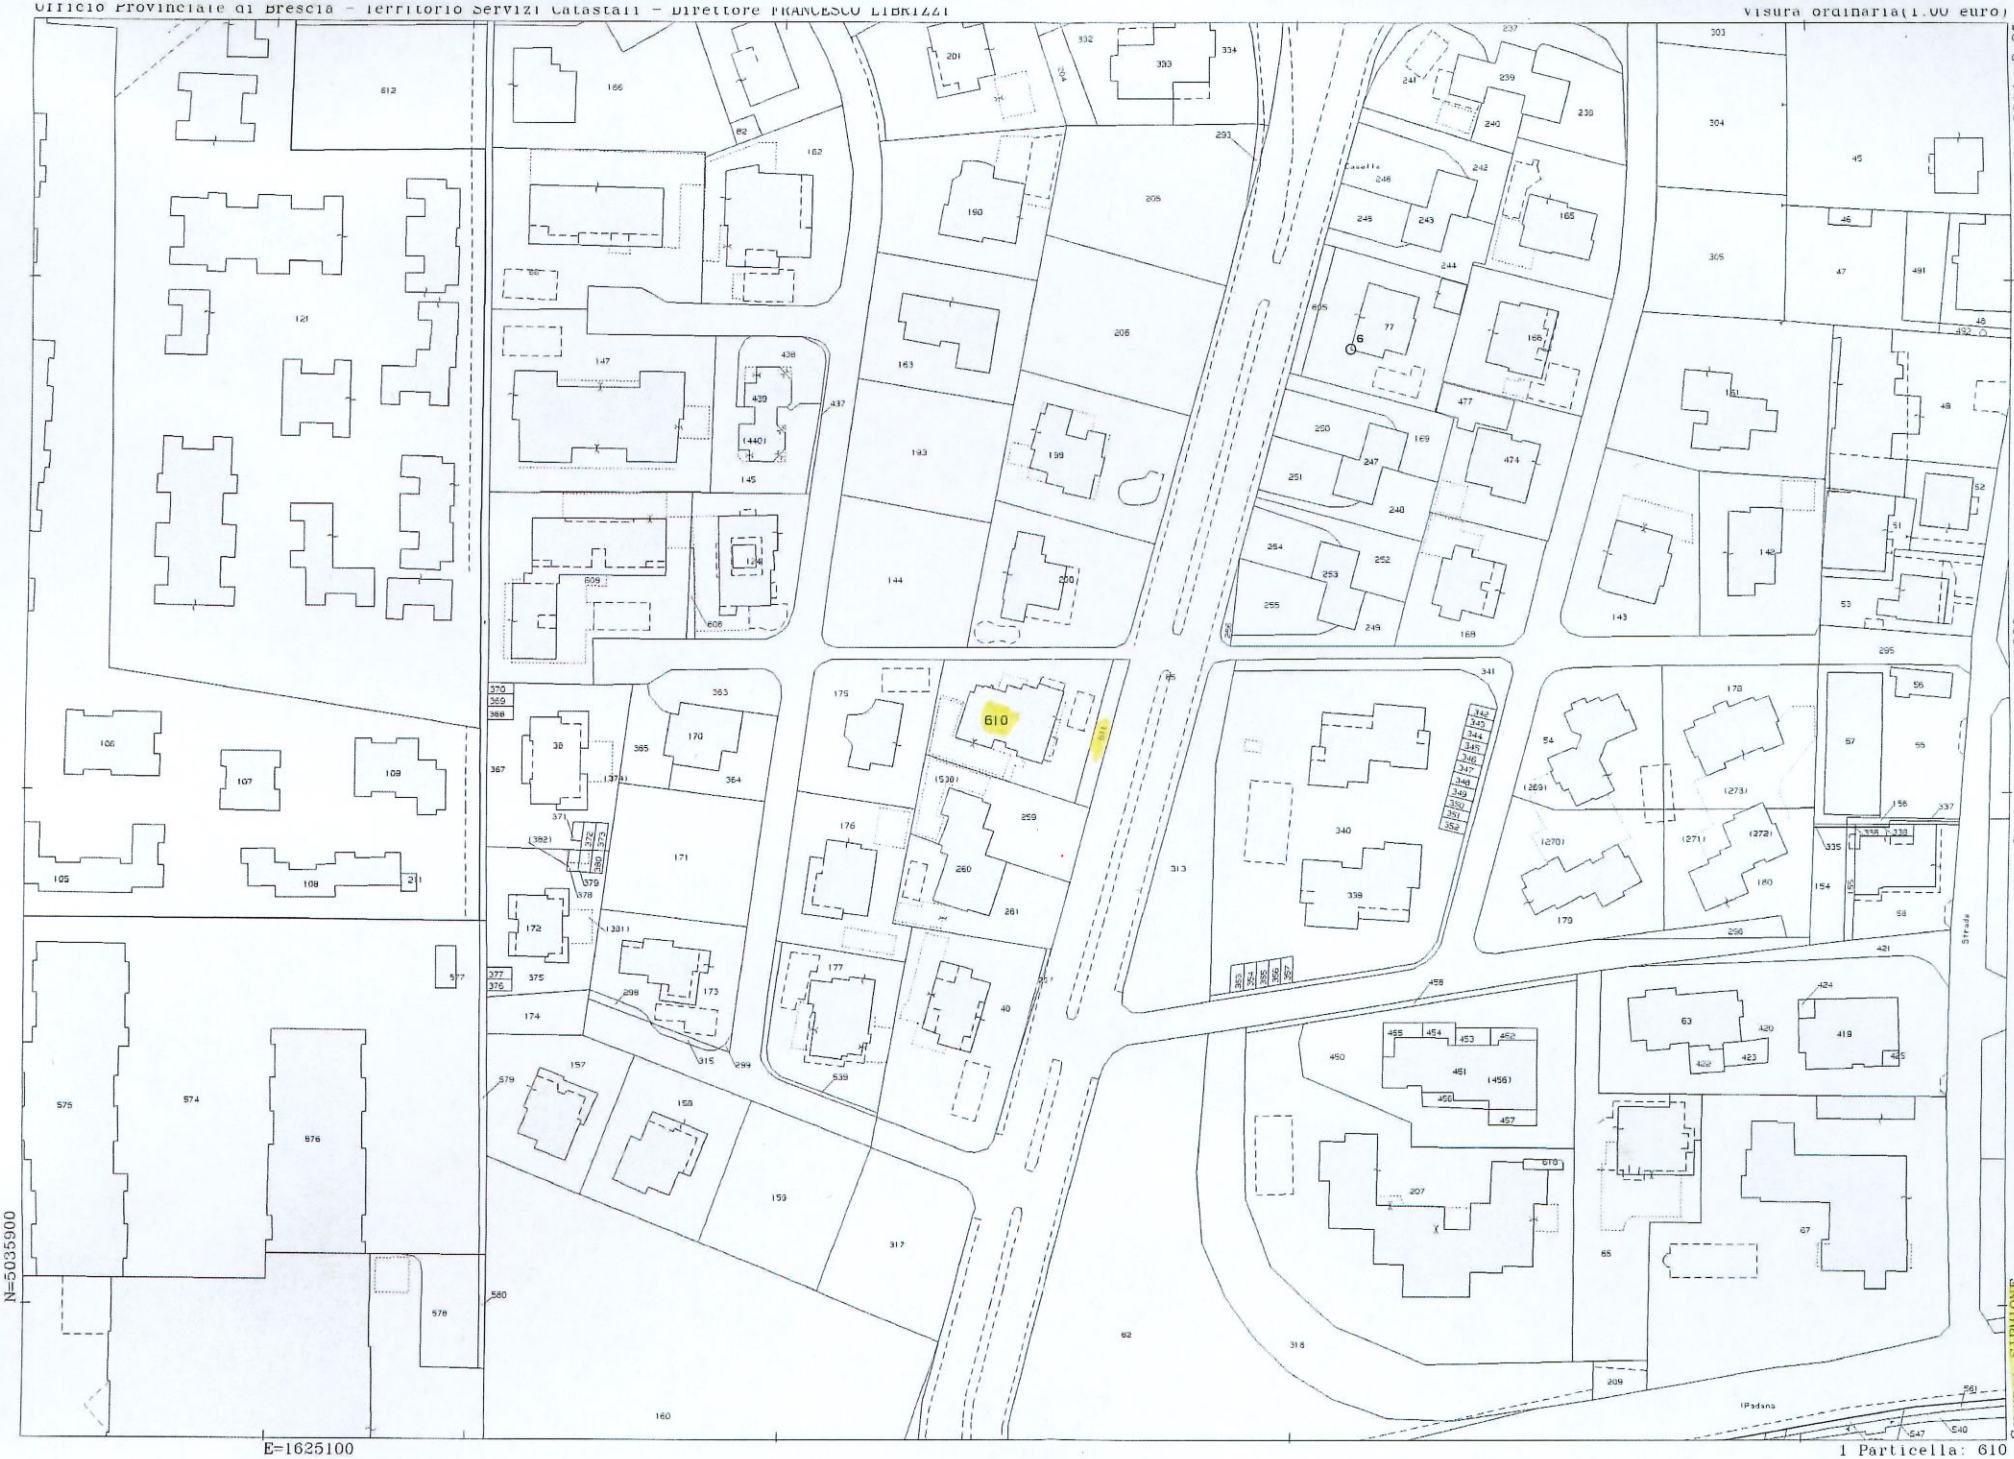

14-Gen-2014 8:25
Prot. n. BS0005411/2014

Scala originale: 1:1000
Dimensione cornice: 388 000 x 276 000 metri

Comune: SIRMIONE
Foglio: 9
Richiedente: GRASSI VINCENZO

1 Particella: 610

Direzione Provinciale di Brescia
Ufficio Provinciale - Territorio
Servizi Catastali

Visura attuale sintetica per soggetto
Situazione degli atti informatizzati al 24/10/2022

2. Immobili siti nel Comune di SIRMIONE (Codice I633) Catasto dei Fabbricati

N.	DATI IDENTIFICATIVI				DATI DI CLASSAMENTO							ALTRE INFORMAZIONI	
	Sez Urbana	Foglio	Numero	Sub	Zona Cens.	Micro Zona	Categoria	Classe	Consistenza	Superficie Catastale	Rendita	Indirizzo Dati derivanti da	Dati Ulteriori
1	NCT	9	611				F/1		98m²			VIALE GIACOMO MATTEOTTI n. SNC Piano T VARIAZIONE del 21/07/2010 Pratica n. BS0230596 in atti dal 21/07/2010 DEMOLIZIONE TOT.-NUOVA COSTRUZIONE (n. 27538.1/2010)	

Totale: m² 98

Intestazione degli immobili indicati al n.2

N.	DATI ANAGRAFICI	CODICE FISCALE	DIRITTI E ONERI REALI
1	[redacted]	[redacted]	(1) Proprieta' 1/20
2			(1) Proprieta' 1/20
3			(1) Proprieta' 2/20
4			(1) Proprieta' 1/5
5			(1) Proprieta' 1/10 in regime di comunione dei beni con
6			(1) Proprieta' 1/1[redacted]ni con
7			
8	[redacted]/1977		
DATI DERIVANTI DA	Atto del 25/05/2015 Pubblico ufficiale FREDIANI SIMONE Sede GAVARDO (BS) Repertorio n. 76672 registrato in data - COMPRAVENDITA Nota presentata con Modello Unico n. 12048.2/2015 Reparto PI di BRESCIA in atti dal 03/06/2015		

Totale Generale: vani 4 m² 134 Rendita: Euro 1.187,44

Unità immobiliari n. 3

* Codice Fiscale Validato in Anagrafe Tributaria

Direzione Provinciale di Brescia
Ufficio Provinciale - Territorio
Servizi Catastali

Visura attuale sintetica per soggetto
Situazione degli atti informatizzati al 24/10/2022

Dati della richiesta	Fabbricati siti nel comune di SIRMIONE (I633) provincia BRESCIA - Limitata al foglio: 9
Soggetto individuato	[redacted]

1. Immobili siti nel Comune di SIRMIONE (Codice I633) Catasto dei Fabbricati

N.	DATI IDENTIFICATIVI				DATI DI CLASSAMENTO							ALTRE INFORMAZIONI	
	Sez Urbana	Foglio	Numero	Sub	Zona Cens.	Micro Zona	Categoria	Classe	Consistenza	Superficie Catastale	Rendita	Indirizzo Dati derivanti da	Dati Ulteriori
1	NCT	9	610	10	1		C/6	5	36m²	Totale: 42 m²	Euro 226,83	VIALE GIACOMO MATTEOTTI n. SNC Piano S1 Variazione del 09/11/2015 - Inserimento in visura dei dati di superficie.	Annotazione
2	NCT	9	610	16	1		A/2	5	4 vani	Totale: 80 m² Totale escluse aree scoperte**: 70 m²	Euro 960,61	VIALE GIACOMO MATTEOTTI n. SNC Piano T Variazione del 09/11/2015 - Inserimento in visura dei dati di superficie.	Annotazione

Immobile 1: **Annotazione:** Classamento e rendita non rettificati entro dodici mesi dalla data di iscrizione in atti della dichiarazione (D.M. 701/94)

Immobile 2: **Annotazione:** Classamento e rendita non rettificati entro dodici mesi dalla data di iscrizione in atti della dichiarazione (D.M. 701/94)

Totale: vani 4 m² 36 Rendita: Euro 1.187,44

Intestazione degli immobili indicati al n.1

N.	DATI ANAGRAFICI	CODICE FISCALE	DIRITTI E ONERI REALI
1	[redacted]	[redacted]	(1) Proprieta' 1/1
DATI DERIVANTI DA	Atto del 29/07/2013 Pubblico ufficiale VANOLI ANGELO Sede MONTICHIARI (BS) Repertorio n. 103979 registrato in data - COMPRAVENDITA Nota presentata con Modello Unico n. 18443.1/2013 Reparto PI di BRESCIA in atti dal 01/08/2013		

Direzione Provinciale di Brescia
Ufficio Provinciale - Territorio
Servizi Catastali

Visura attuale sintetica per soggetto
Situazione degli atti informatizzati al 24/10/2022

2. Immobili siti nel Comune di SIRMIONE (Codice I633) Catasto dei Fabbricati

N.	DATI IDENTIFICATIVI				DATI DI CLASSAMENTO							ALTRE INFORMAZIONI	
	Sez Urbana	Foglio	Numero	Sub	Zona Cens.	Micro Zona	Categoria	Classe	Consistenza	Superficie Catastale	Rendita	Indirizzo Dati derivanti da	Dati Ulteriori
1	NCT	9	611				F/1		98m²			VIALE GIACOMO MATTEOTTI n. SNC Piano T VARIAZIONE del 21/07/2010 Pratica n. BS0230596 in atti dal 21/07/2010 DEMOLIZIONE TOT.-NUOVA COSTRUZIONE (n. 27538.1/2010)	

Totale: m² 98

Intestazione degli immobili indicati al n.2

N.	DATI ANAGRAFICI	CODICE FISCALE	DIRITTI E ONERI REALI
1	[redacted]	[redacted]	(1) Proprieta' 1/20
2			(1) Proprieta' 1/20
3			(1) Proprieta' 2/20
4			(1) Proprieta' 1/5
5			(1) Proprieta' 1 [redacted] ne dei beni con
6			(1) Proprieta' 1 [redacted] ne dei beni con
7			
8	[redacted] 03/1977		
DATI DERIVANTI DA	Atto del 25/05/2015 Pubblico ufficiale FREDIANI SIMONE Sede GAVARDO (BS) Repertorio n. 76672 registrato in data - COMPRAVENDITA Nota presentata con Modello Unico n. 12048.2/2015 Reparto PI di BRESCIA in atti dal 03/06/2015		

Totale Generale: vani 4 m² 134 Rendita: Euro 1.187,44

Unità immobiliari n. 3

* Codice Fiscale Validato in Anagrafe Tributaria

Direzione Provinciale di Brescia
Ufficio Provinciale - Territorio
Servizi Catastali

Visura attuale sintetica per soggetto

Situazione degli atti informatizzati al 24/10/2022

** Si intendono escluse le "superfici di balconi, terrazzi e aree scoperte pertinenziali e accessorie, comunicanti o non comunicanti" (cfr. Provvedimento del Direttore dell'Agenzia delle Entrate 29 marzo 2013).

Visura telematica

Tributi speciali: Euro 0,90

Agenzia del Territorio

Ufficio Provinciale
di BRESCIA

Ricevuta di Avvenuta Denuncia di Variazione

Data: 29/06/2011

Ora: 12.30.19

Catasto Fabbricati

	Comune di SIRMIONE (Codice: C3LD)		Ditta n.: 1 di 1
Protocollo n.: BS0272850		Unità a destinazione ordinaria n.: 1	Unità in variazione n.: -
Codice di Riscontro: 000AE282A	Tipo Mappale n.: -	Unità a dest.speciale e particolare n.: -	Unità in costituzione n.: 1
Operatore: SCDGTN		Beni Comuni non Censibili n: -	Unità in soppressione n.: 2
	Motivo della variazione: FUSIONE		

UNITA' IMMOBILIARI

Identificativo catastale						Dati di classamento proposti					
Prog.	Op.	Sez.UR.	Foglio	Numero	Sub.	Ubicazione	ZC	Cat.	Cl.	Cons.	Sup.Cat.	Rendita
1	S	NCT	9	610	2							-
2	S	NCT	9	610	15							-
3	C	NCT	9	610	16	VIALE GIACOMO MATTEOTTI n. SNC, p. T	001	A02	05	4	80	960,61


Riservato all'Ufficio | Prospetto di liquidazione n: 33926/2011 | Data: 29/06/2011 | Protocollo accettazione n.: BS0272850 | L'incaricato

Agenzia del Territorio
CATASTO FABBRICATI
Ufficio Provinciale di
Brescia

Dichiarazione protocollo n.	del
Planimetria di u.i.u. in Comune di Sirmione	
Viale Giacomo Matteotti	civ. SNC
Identificativi Catastali:	Compilata da: Rodella Matteo
Sezione: NCT	Iscritto all'albo: Geometri
Foglio: 9	
Particella: 610	
Subalterno: 16	Prov. Brescia N. 05611

Scheda n. 1 Scala 1:200

PIANO TERRA
H 2.70

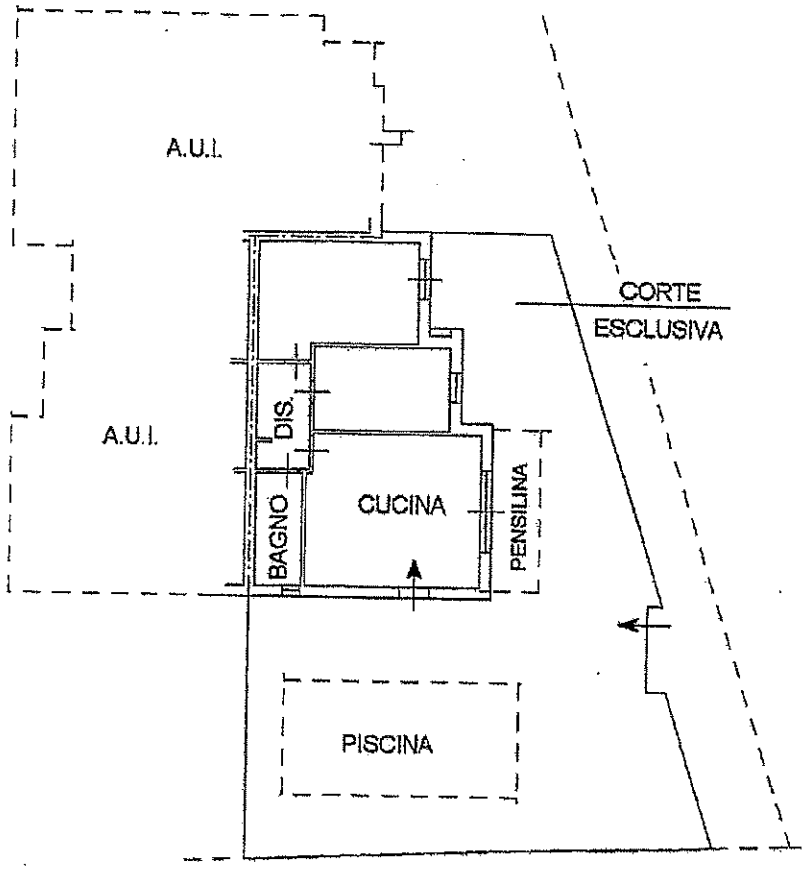


ELABORATO PLANIMETRICO
Compilato da: Rodella Matteo
Iscritto all'albo: Geometri
Prov. Brescia N. 05611

Agenzia del Territorio
CATASTO FABBRICATI
Ufficio Provinciale di
Brescia


Comune di Sirmione	Protocollo n. del
Sezione: NCT Foglio: 9 Particella: 610	Tipo Mappale n. del
Dimostrazione grafica dei subalterni	Scala 1 : 400

PIANO TERRA

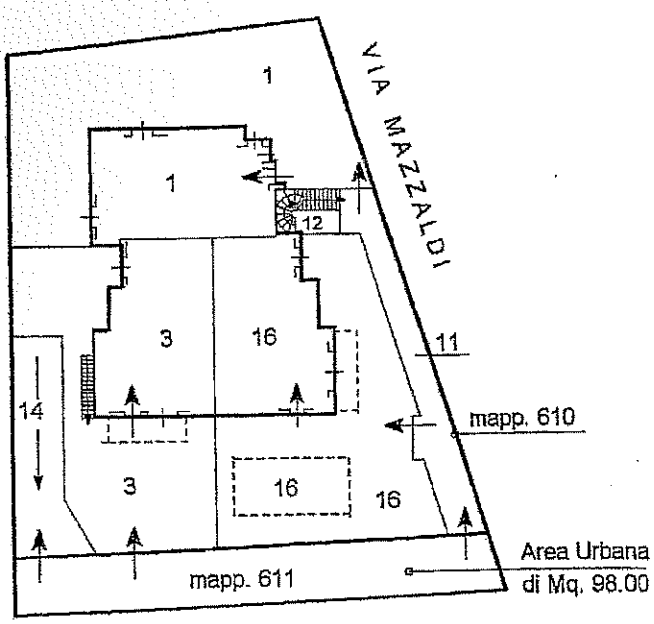


VIALE GIACOMO MATTEOTTI

PIANO PRIMO

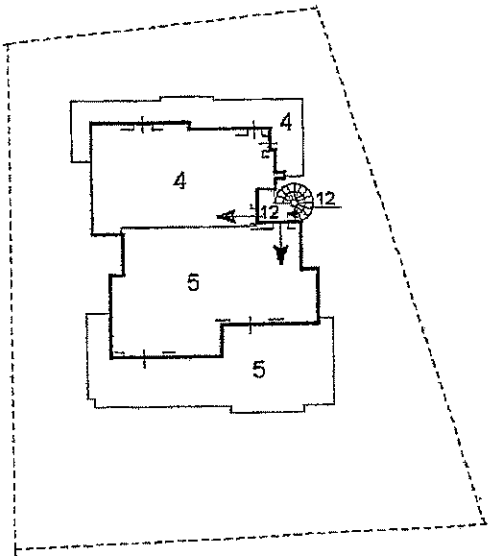

PIANO PRIMO SOTTOSTRADA

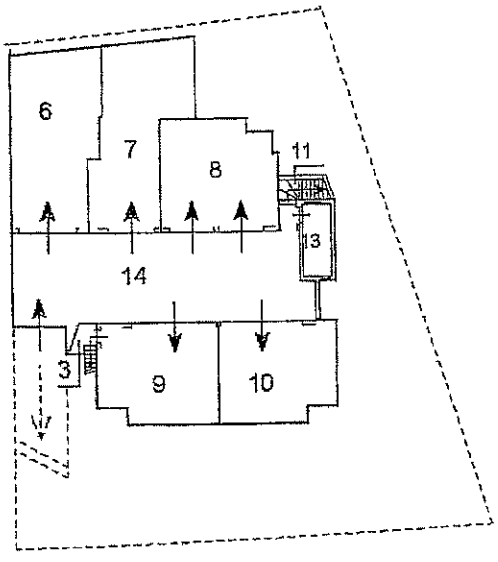

mapp. 610
mapp. 611




ELABORATO PLANIMETRICO
Compilato da: Rodella Matteo
Iscritto all'albo: Geometri
Prov. Brescia N. 05611

Agenzia del Territorio
CATASTO FABBRICATI
Ufficio Provinciale di
Brescia

Comune di Sirmione	Protocollo n. del
Sezione: NCT Foglio: 9 Particella: 610	Tipo Mappale n. del
	Scala 1 : 400


Dimostrazione grafica dei subalterni

PIANO TERRA

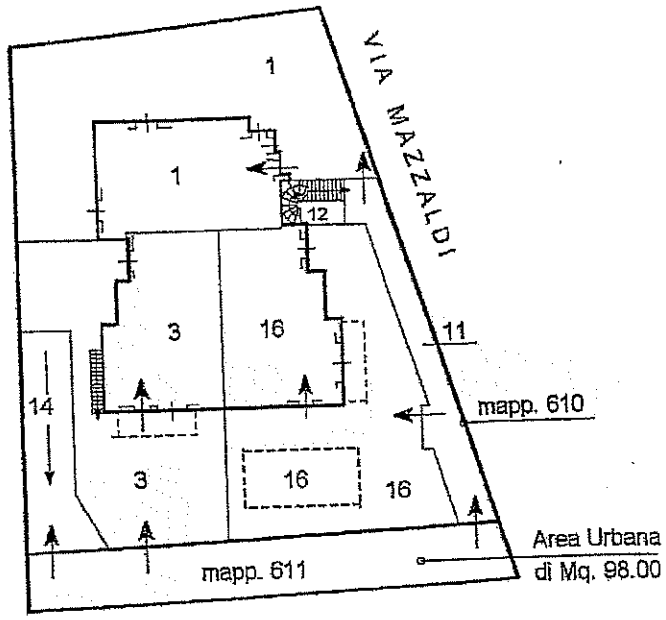


VIALE GIACOMO MATTEOTTI

PIANO PRIMO

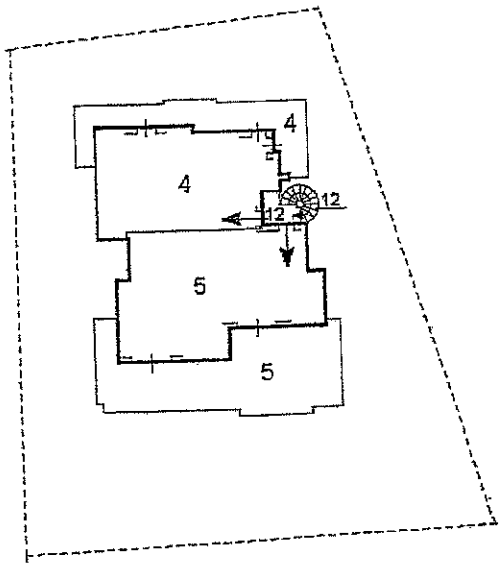

PIANO PRIMO SOTTOSTRADA

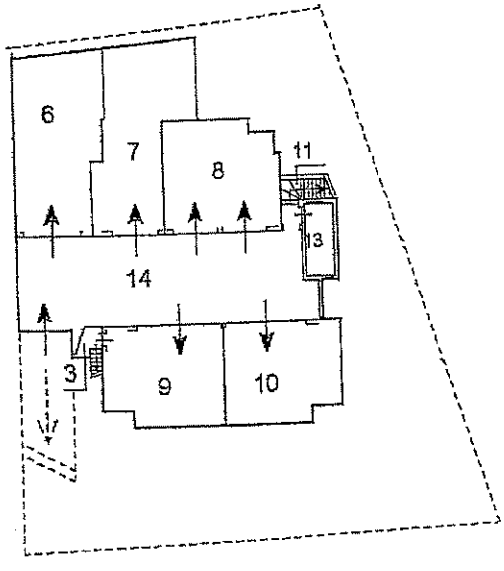

mapp. 610
mapp. 611



Agenzia del Territorio
CATASTO FABBRICATI
Ufficio Provinciale di
Brescia

Dichiarazione protocollo n. del	
Planimetria di u.i.u.in Comune di Sirmione	
Viale Giacomo Matteotti	civ. SNC
Identificativi Catastali: Sezione: NCT Foglio: 9 Particella: 610 Subalterno: 10	Compilata da: Rodella Matteo Iscritto all'albo: Geometri Prov. Brescia N. 5611

Scheda n. 1 Scala 1:200

PIANO PRIMO SOTTOSTRADA

H 2.65

