

VERSATE € 50.000  
DL 323/95 PROT. N. 4679/100

MOD. BN (CEU)

MODULARIO  
F. fig. rend. 497




MINISTERO DELLE FINANZE  
DIREZIONE GENERALE DEL CATASTO E DEI SS.TT.EE.

# CATASTO EDILIZIO URBANO (RDL 13-4-1939, n. 652)

LIRE  
**385**

Planimetria di u.i.u. in Comune di MONTICHIARI via FOLI civ. 70

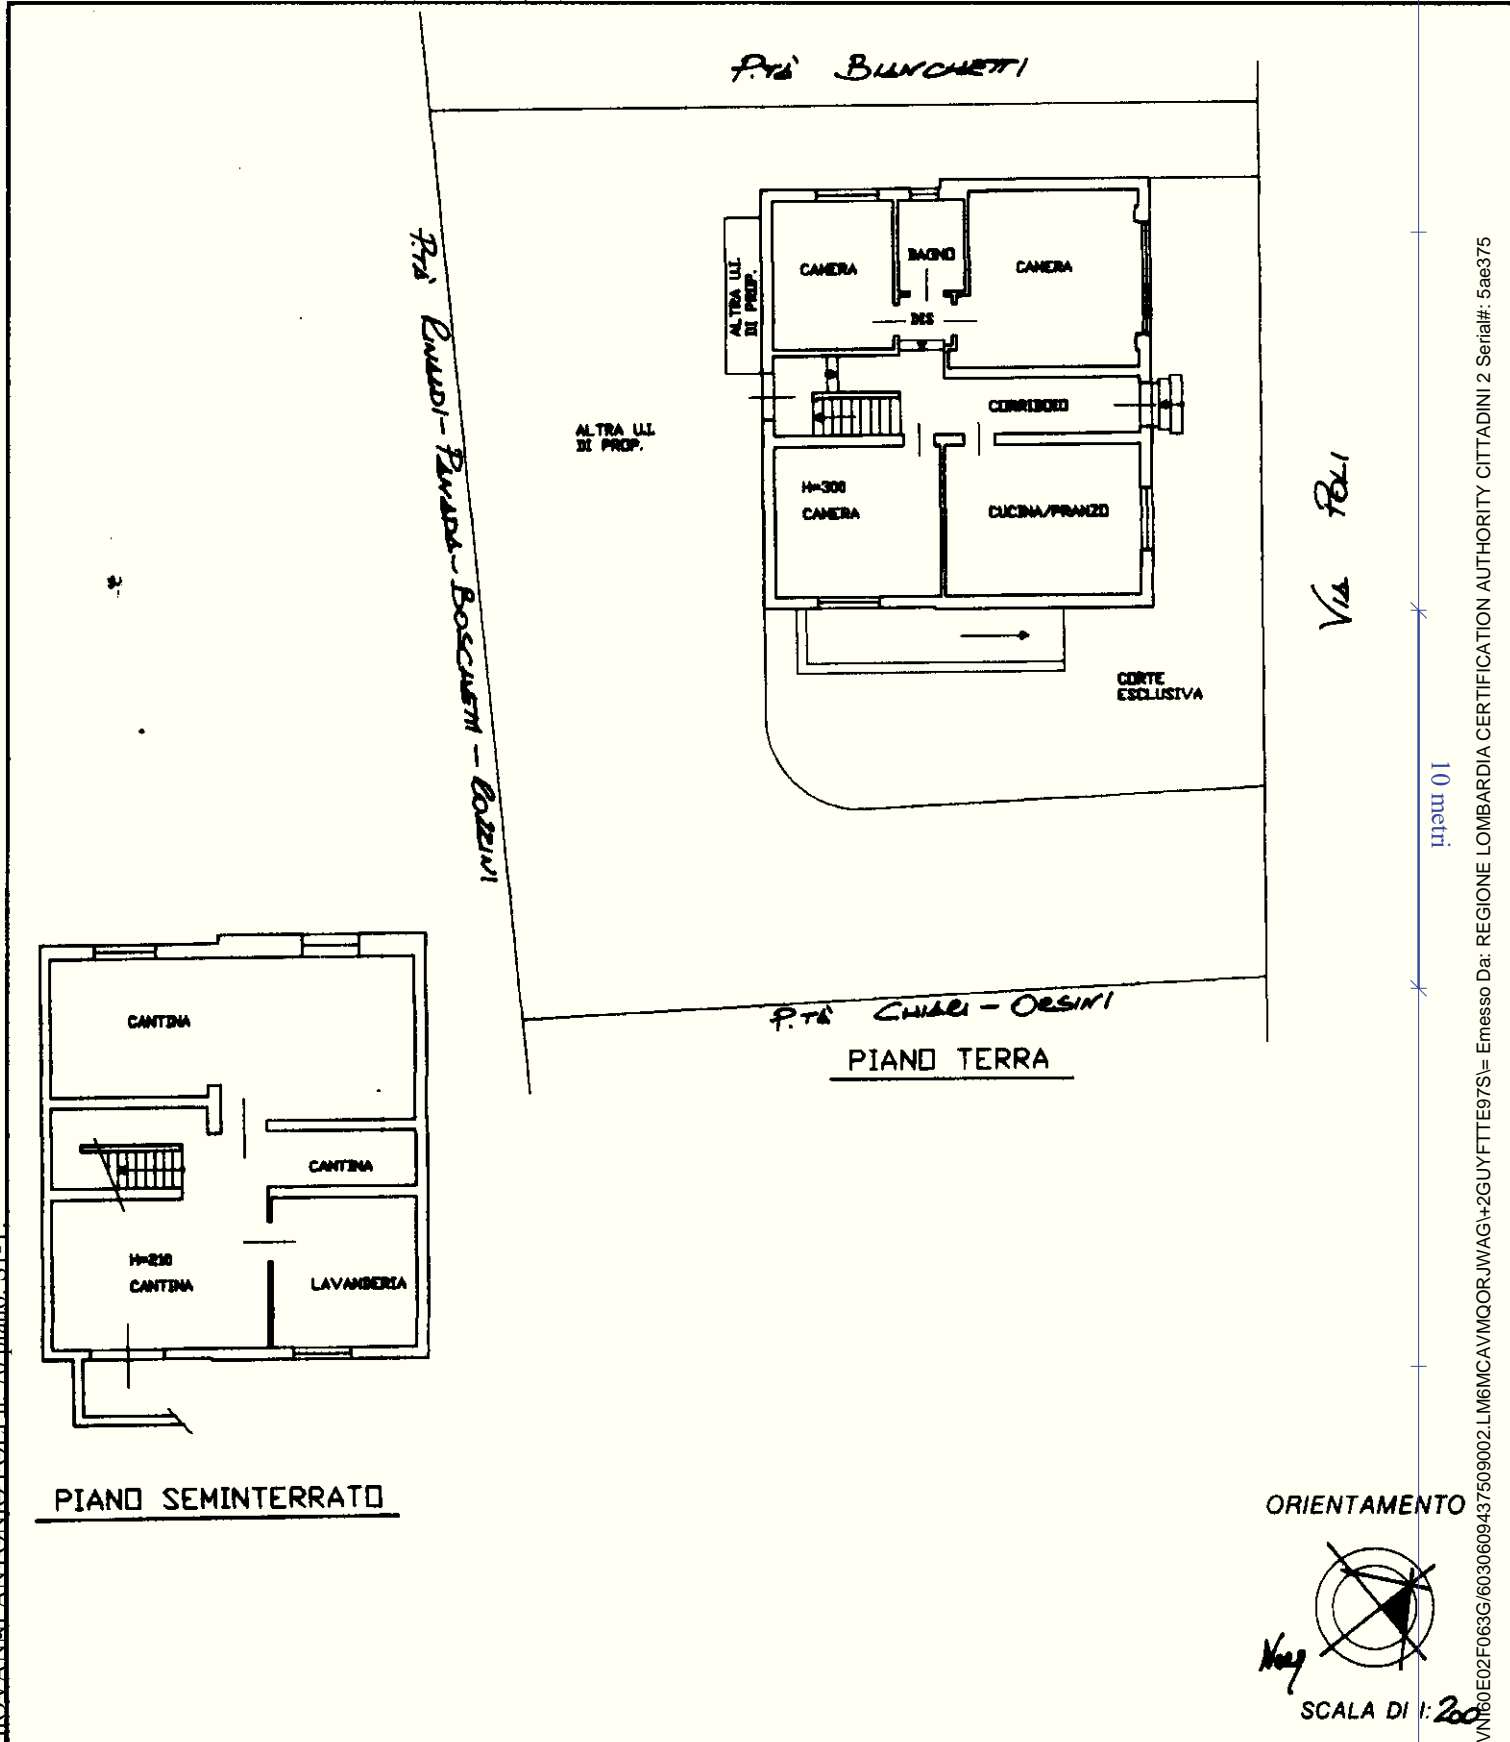

Catasto dei fabbricati - Situazione al 08/02/2016 - Comune di MONTICHIARI (F471) - Sez. Urb.: NCI - Foglio: 59 - Particella: 63 - Subalterno: 3 >  
VIA CHIARI - MONTICHIARI - POLI n. 70 piano: S.I.-I.

10 metri  
Firmato Da: REGIONE LOMBARDA CERTIFICATION AUTHORITY CITTADINI 2 Serial#: 5ab375

Dichiarazione di N.C.   
Denuncia di variazione planimetria in atti

Compilata dal ING. CHIARI ENRICO  
(Titolo, cognome e nome)

Identificativi catastali  
F. 59 sub. 3

Iscritto all'albo de INGEGNERI  
(B.S.) stampa ric. 2014 A4 (21/03/2000)  
n. 63 sub. 3



RISERVATO ALL'UFFICIO

P. 113  
21 MAR 2000

**15 MAR. 2000**