


ELABORATO PLANIMETRICO	Compilato da: Dalla Bona Amelio	Isritto all'albo: Geometri	Prov. Brescia	N. 5438
Comune di Brescia	Sezione: NCT	Foglio: 44	Particella: 212	Prato n. 22/09/2008 del
Dimostrazione grafica dei subalterni			Tipo Mappale n.	del Scala 1 : 500

PIANO INTERRATO

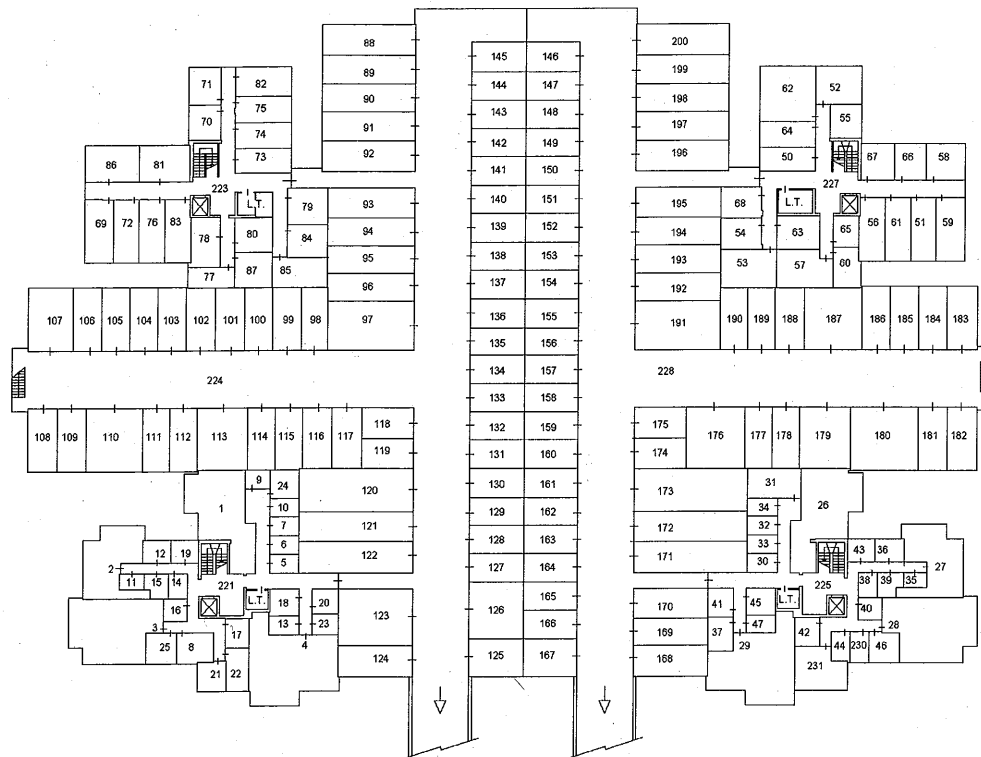

Agenzia del Territorio
CATASTO FABBRICATI
 Provinciale di Brescia
 Ultima planimetria in atti
 Data: 24/03/2015 - n. T347798 - Richiedente: Telematico
 Totale schede: 5 - Formato di acquisizione: A3(297x420) - Formato stampa richiesto: A4(210x297) - Fattore di scala non utilizzabile