

**Agenzia del Territorio
CATASTO FABBRICATI
Ufficio Provinciale di
Brescia**

Dichiarazione protocollo n. BS0216098 del 07/07/2010

Planimetria di u.i.u. in Comune di Castel Mella

Piazza Nuova

civ. SNC

Identificativi Catastali:

Sezione: NCT

Foglio: 7

Particella: 458

Subalterno: 111

Compilata da:
Toniolo Dario Giuseppe

Iscritto all'albo:
Architetti


Prov. Brescia

N. 2766

Scheda n. 1


Scala 1:200

PIANO INTERRATO

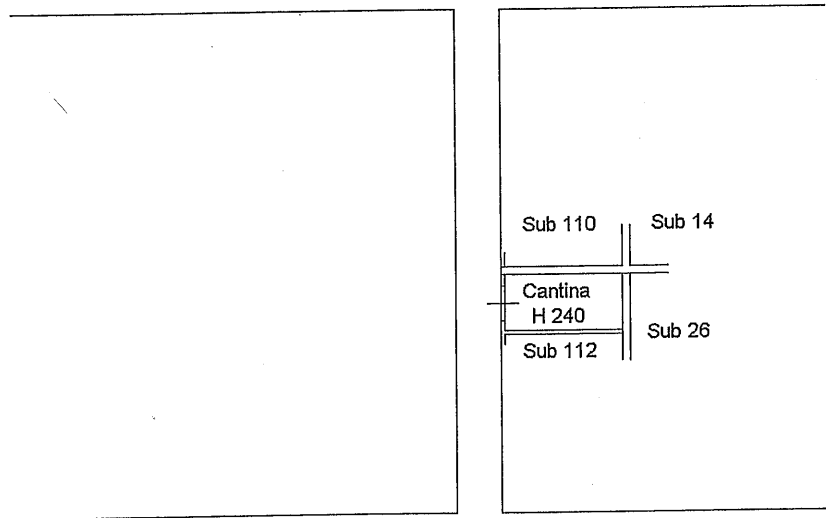

Catasto dei fabbricati - Situazione al 26/03/2014 - Comune di CASTEL MELLA (C208) - < Sez.Urb.: NCT - Foglio: 7 - Particella: 458 - Subalterno: 111 - PIAZZA NUOVA SNC piano: S1;

10 metri

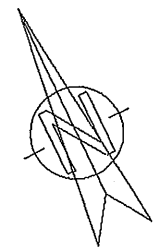

Ultima planimetria in atti

Dichiarazione protocollo n. BS0216098 del 07/07/2010

Planimetria di u.i.u. in Comune di Castel Mella

Piazza Nuova

civ. SNC

Identificativi Catastali:

Sezione: NCT
Foglio: 7
Particella: 458
Subalterno: 112

Compilata da:
Tonio Dario Giuseppe


Iscritto all'albo:
Architetti

Prov. Brescia

N. 2766

scheda n. 1 Scala 1:200

PIANO INTERRATO

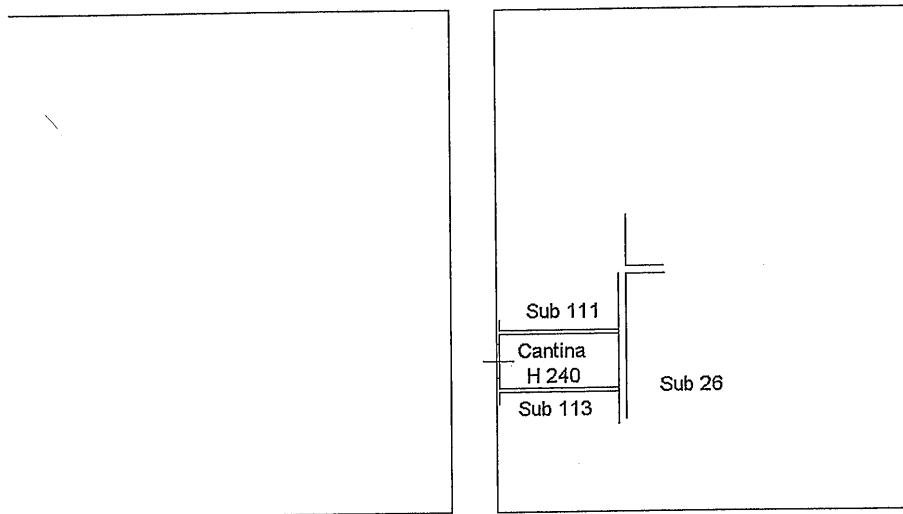

10 metri

PIAZZA NUOVA SNC piano: S1;

ima planimetria in atti

ta: 26/03/2014 - n. T307285 - Richiedente: CCHGNE45B04E333U

tale schede: 1 - Formato di acquisizione: A4(210x297) - Formato stampa richiesto: A4(210x297)