


38  
 Agenzia del Territorio  
**CATASTO FABBRICATI**  
 Ufficio provinciale di Brescia


ELABORATO PLANIMETRICO	Compilato da: Schena Giambattista	Iscritto all'albo: Geometri	Prov. Brescia	N. 2715
Comune di Brescia	Sezione: NCT	Foglio: 220	Particella: 91	Protocollo n. <b>BS0037738</b> del <b>01 FEB. 2007</b>
Dimostrazione grafica dei subalterni			Tipo Mappale n. 109779 del 21/04/2006 Scala 1 : 500	

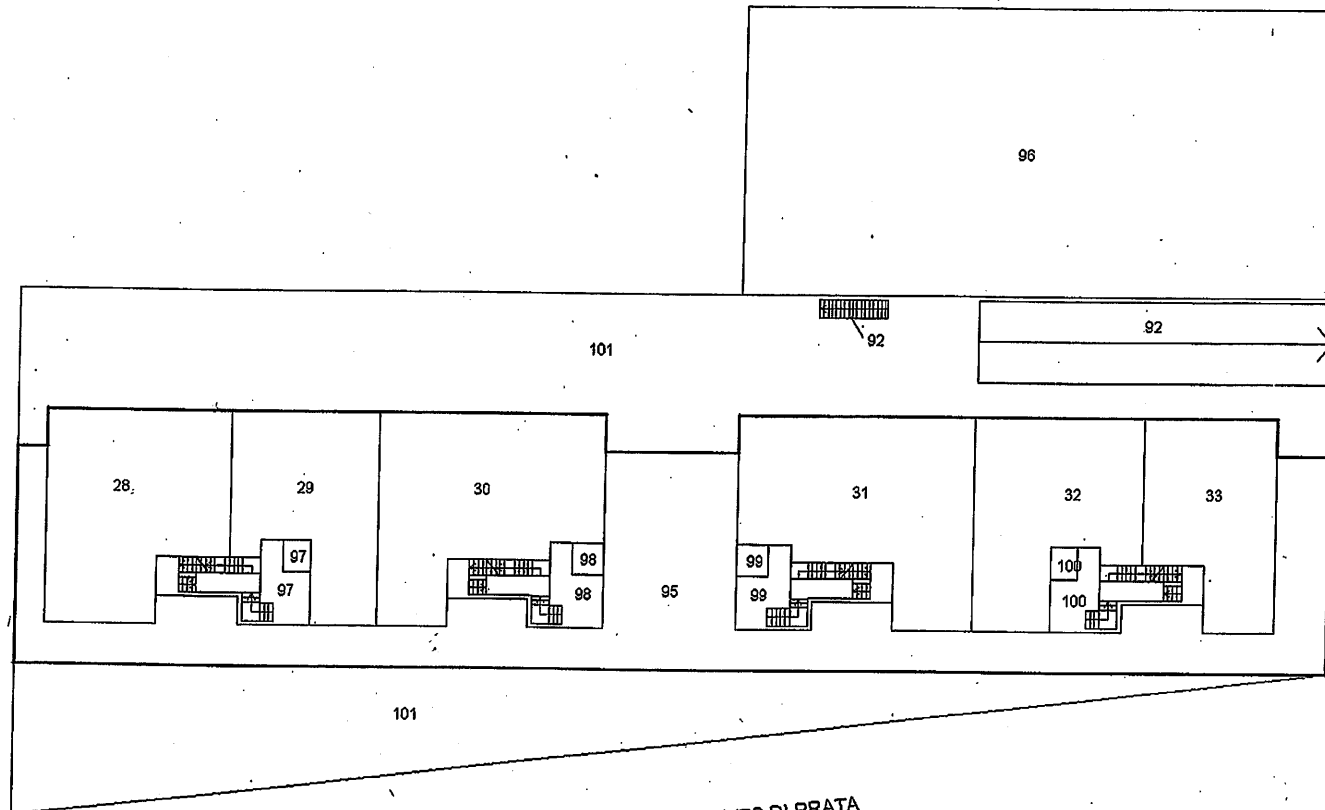

PIANO TERRA



PIANO INTERRATO

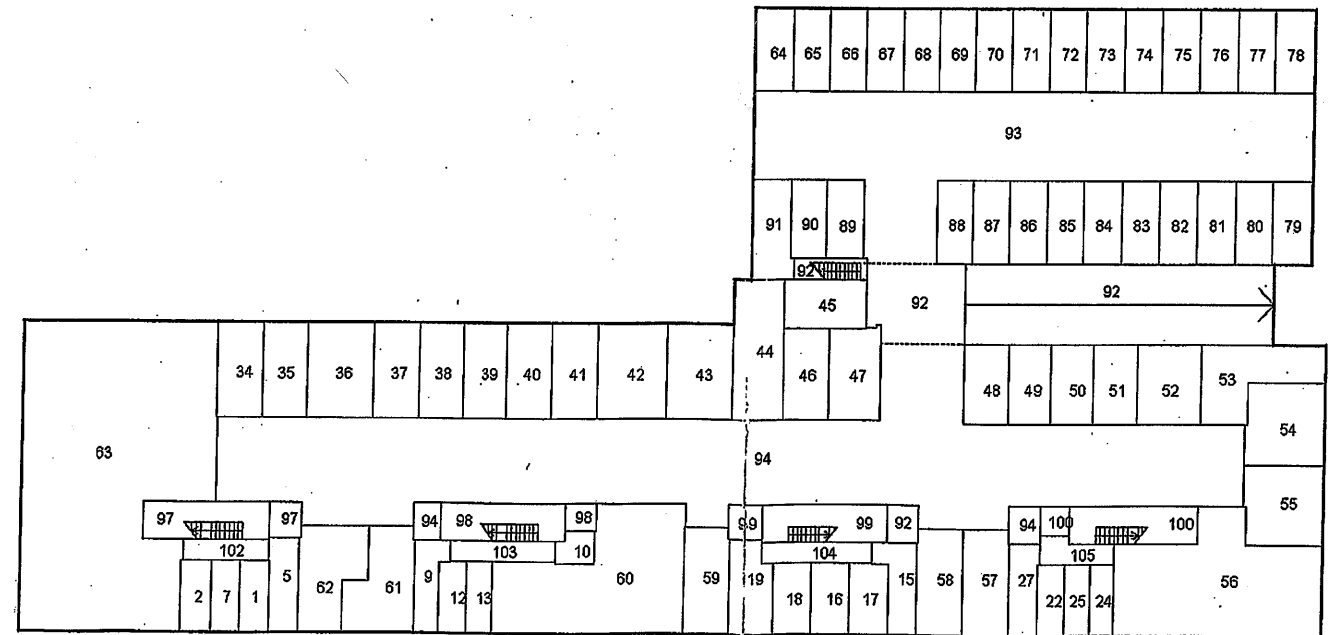

ALBO DI BRESCIA N. 2715

