

N=5124300

| | | | | |
|--|----------------------------|------------------------------|----------------|------------------------------|
| ELABORATO PLANIMETRICO | Compilato da: Riva Stefano | Iscritto all'albo: Ingegneri | Prov. Brescia | N. 4302 |
| Comune di Ponte Di Legno | Sezione: NCT | Foglio: 44 | Particella: 52 | Prig. 3179 n. 06/11/2019 del |
| Dimostrazione grafica del subalterni | | | | |
| Tipo Mappale n. 84178 del 30/05/2019 Scala 1 : 200 | | | | |

Ultima planimetria in atti


Data: 10/03/2022 - n. T368207 - Richiedente: Telematico

Totale schede: 2 - Formato di acquisizione: A3(297x420) - Formato stampa richiesto: A4(210x297) - Fattore di scala non utilizzabile



| | | | | |
|--|----------------------------|------------------------------|----------------|-------------------------------|
| ELABORATO PLANIMETRICO | Compilato da: Riva Stefano | Iscritto all'albo: Ingegneri | Prov. Brescia | N. 4302 |
| Comune di Ponte Di Legno | Sezione: NCT | Foglio: 44 | Particella: 52 | Prp80973179 n. 06/11/2019 del |
| Dimostrazione grafica dei subalterni | | | | |
| Tipo Mappale n. 84178 del 30/05/2019 Scala 1 : 200 | | | | |

Agencia delle Entrate
CATASTO FABBRICATI
Ufficio provinciale di Brescia

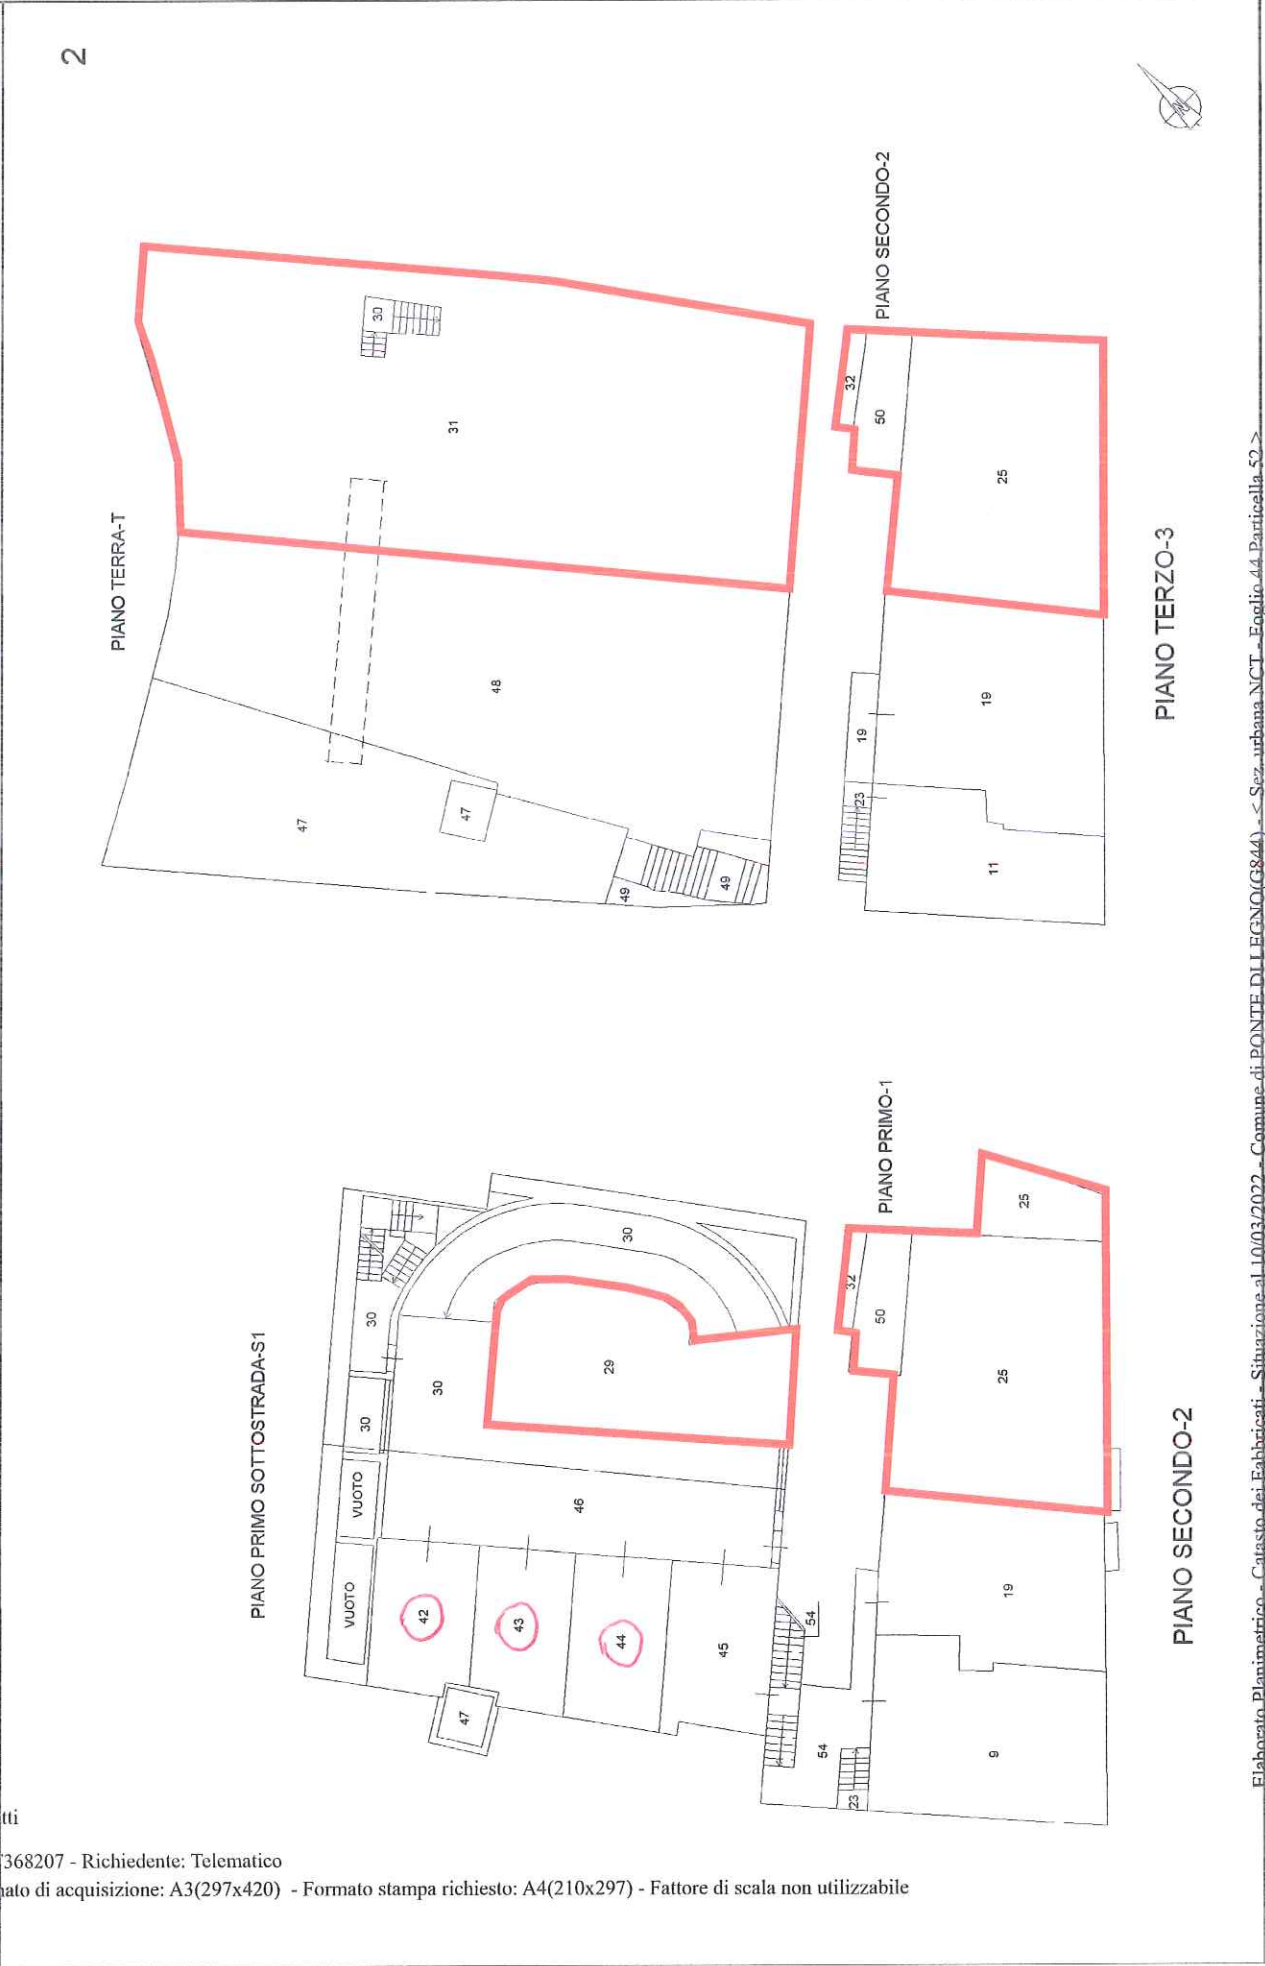

ACCERTAMENTO DELLA PROPRIETÀ IMMOBILIARE URBANA ELENCO DEI SUBALTERNI ASSEGNATI

| Comune | Sezione | Foglio | Particella | Tipo mappale | del: |
|----------------|---------|--------|------------|--------------|------------|
| PONTE DI LEGNO | NCT | 44 | 52 | 84178 | 30/05/2019 |

| Sub | UBICAZIONE via/piazza | n.civ | Piani | Scala | Int | DESCRIZIONE |
|-----|-----------------------|-------|-----------|-------|-----|---|
| 1 | | | | | | INESISTENTE |
| 2 | | | | | | INESISTENTE |
| 3 | | | | | | INESISTENTE |
| 4 | | | | | | SOPPRESSO |
| 5 | | | | | | SOPPRESSO |
| 6 | | | | | | SOPPRESSO |
| 7 | | | | | | SOPPRESSO |
| 8 | | | | | | SOPPRESSO |
| 9 | via cesare battisti | 39 | 2 | | | ABITAZIONE DI TIPO ECONOMICO |
| 10 | | | | | | SOPPRESSO |
| 11 | via cesare battisti | 39 | 3 | | | ABITAZIONE DI TIPO ECONOMICO |
| 12 | | | | | | SOPPRESSO |
| 13 | | | | | | SOPPRESSO |
| 14 | | | | | | SOPPRESSO |
| 15 | | | | | | SOPPRESSO |
| 16 | | | | | | SOPPRESSO |
| 17 | via cesare battisti | 39 | T | | | LABORATORI PER ARTI E MESTIERI |
| 18 | via cesare battisti | | 1 | | | ABITAZIONE DI TIPO ECONOMICO |
| 19 | via cesare battisti | | 1-2 - 3 | | | ABITAZIONE DI TIPO ECONOMICO |
| 20 | VIA CESARE BATTISTI | 39 | T-1 | | | BENI COMUNI NON CENSIBILI (ACCESSO E SCALA AL PIANO TERRA E PRIMO) AI SUB. 17-18-19 |
| 21 | VIA CESARE BATTISTI | | 1 | | | BENE COMUNE NON CENSIBILE (ATRIO AL PIANO PRIMO) AI SUB. 18-19 |
| 22 | | | | | | SOPPRESSO |
| 23 | VIA CESARE BATTISTI | | 2-3 | | | BENE COMUNE NON CENSIBILE (SCALA ALPIANO SECONDO E TERZO) AI SUB. 11-19 |
| 24 | VIA CESARE BATTISTI | 45 | T | | | NEGOZIO |
| 25 | via cesare battisti | 49 | T-1 - 2-3 | | | UNITA' IN CORSO DI DEFINIZIONE |
| 26 | via cesare battisti | 49 | T | | | BENE COMUNE NON CENSIBILE AI SUB.25-27-28-29 (PASSAGGIO) |
| 27 | via cesare battisti | 49 | T | | | UNITA' IN CORSO DI COSTRUZIONE |
| 28 | via cesare battisti | 49 | 1 | | | UNITA' IN CORSO DI COSTRUZIONE |
| 29 | via cesare battisti | 49 | 2 | | | UNITA' IN CORSO DI COSTRUZIONE |


| | | | | | | |
|----|---------------------|----|-----------|--|--|--|
| 30 | via cesare battisti | 49 | T-1 - 2-3 | | | BENE COMUNE NON CENSIBILE AI SUB.27-29-28 (PASSAGGIO, RAMPA, SCALA) |
| 31 | via cesare battisti | 49 | 3 | | | AREA URBANA DI MQ. 303 |
| 32 | via cesare battisti | 49 | 1-2 - 3 | | | UNITA' IN CORSO DI COSTRUZIONE |
| 33 | via cesare battisti | 49 | 1 | | | BENE COMUNE NON CENSIBILE AI SUB.25-27-28-29 (CORTE) |
| 34 | via cesare battisti | 49 | T | | | AUTORIMESSA |
| 35 | via cesare battisti | 49 | T | | | AUTORIMESSA |
| 36 | via cesare battisti | 49 | T | | | AUTORIMESSA |
| 37 | via cesare battisti | 49 | T | | | AUTORIMESSA |
| 38 | via cesare battisti | 49 | 1 | | | AUTORIMESSA |
| 39 | via cesare battisti | 49 | 1 | | | AUTORIMESSA |
| 40 | via cesare battisti | 49 | 1 | | | AUTORIMESSA |
| 41 | via cesare battisti | 49 | 1 | | | AUTORIMESSA |
| 42 | via cesare battisti | 49 | 2 | | | AUTORIMESSA |
| 43 | via cesare battisti | 49 | 2 | | | AUTORIMESSA |
| 44 | via cesare battisti | 49 | 2 | | | AUTORIMESSA |
| 45 | via cesare battisti | 49 | 2 | | | AUTORIMESSA |
| 46 | via cesare battisti | 49 | T-1 - 2 | | | BENE COMUNE NON CENSIBILE AI SUB.34-35-36-37-38-39-40-41-42-43-44-45 (PASSAGGIO) |
| 47 | via cesare battisti | 49 | T-1 - 2-3 | | | BENE COMUNE NON CENSIBILE AI SUB.34-35 (ASCENSORE, CORTE) |
| 48 | via cesare battisti | 49 | 3 | | | AREA URBANA DI MQ. 225 |
| 49 | via cesare battisti | 49 | 3 | | | BENE COMUNE NON CENSIBILE AI SUB.34-35-48 (SCALA) |
| 50 | via cesare battisti | 49 | T-1 - 2-3 | | | UNITA' IN CORSO DI COSTRUZIONE |
| 51 | via cesare battisti | 49 | T | | | BENE COMUNE NON CENSIBILE AI SUB.9-11-17-18-19-24 (CORTE) |
| 52 | via cesare battisti | 49 | T | | | BENE COMUNE NON CENSIBILE AI SUB.9-11-17-18-19-24 (CORTE) |
| 53 | via cesare battisti | 49 | 1 | | | BENE COMUNE NON CENSIBILE AI SUB.9-11-17-18-19-24 (C.T.) |
| 54 | via cesare battisti | 49 | 1-2 | | | BENE COMUNE NON CENSIBILE AI SUB.9-11-17-18-19-24 (CORTE, SCALE, TERRAZZA) |
| 55 | via cesare battisti | 49 | 1 | | | BENE COMUNE NON CENSIBILE AI SUB.9-11-17-18-19-24 (CORTE) |

Agenziadelle Entrate
CATASTO FABBRICATI
Ufficio Provinciale di
Brescia

| | |
|---|-----------------------|
| Dichiarazione protocollo n. _____ del _____ | |
| Planimetria di u.i.u. in Comune di Ponte Di Legno | |
| Via Cesare Battisti _____ civ. 49 | |
| Identificativi Catastali: | Compilata da: |
| Sezione: NCT | Riva Stefano |
| Foglio: 44 | Iscritto all'albo: |
| Particella: 52 | Ingegneri |
| Subalterno: 36 | Prov. Brescia N. 4802 |

cheda n. 1 Scala 1:200

PIANO TERZO SOTTOSTRADA-S3

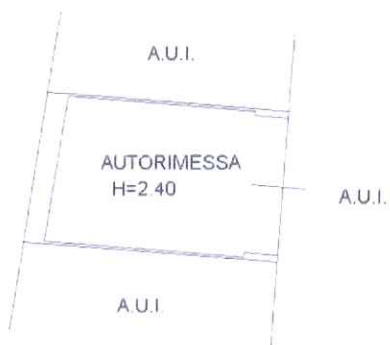

PIANO TERRA-T



Agenzia delle Entrate
CATASTO FABBRICATI
Ufficio Provinciale di
Brescia

Dichiarazione protocollo n. del
Planimetria di u.i.u. in Comune di Ponte Di Legno
Via Cesare Battisti

civ. 49

Identificativi Catastali:

Sezione: NCT

Foglio: 44

Particella: 52

Subalterno: 37

Compilata da:

Riva Stefano

Iscritto all'albo:

Ingegneri


Prov. Brescia

N. 4802

cheda n. 1

Scala 1:200

PIANO TERZO SOTTOSTRADA-S3

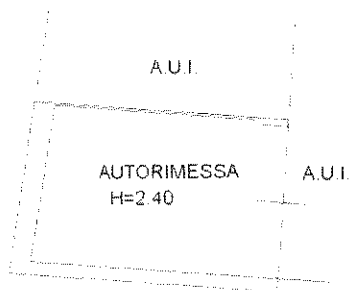

PIANO TERRA-T



Agenzia delle Entrate
CATASTO FABBRICATI
Ufficio Provinciale di
Brescia

Dichiarazione protocollo n. del
Planimetria di u.i.u. in Comune di Ponte Di Legno
Via Cesare Battisti

civ. 49

Identificativa Catastali:

Sezione: NCT

Foglio: 44

Particella: 52

Subalterno: 38

Compilata da:

Riva Stefano

Iscritto all'albo:

Ingegneri


Prov. Brescia

N. 4802

cheda n. 1

Scala 1:200

PIANO SECONDO SOTTOSTRADA-S2

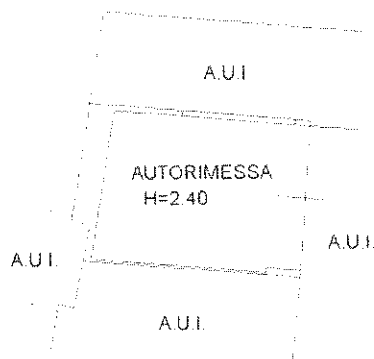

PIANO PRIMO-1



Dichiarazione protocollo n. _____ del _____

Planimetria di u.i.u. in Comune di Ponte Di Legno

Via Cesare Battisti

civ. 49

Identificativi Catastali:

Sezione: NCT

Foglio: 44

Particella: 52

Subalterno: 39

Compilata da:

Riva Stefano

Iscritto all'albo:

Ingegneri

Prov. Brescia

N. 4802

cheda n. 1

Scala 1:200

PIANO SECONDO SOTTOSTRADA-S2



PIANO PRIMO-1



Dichiarazione protocollo n. _____ del _____

Planimetria di u.i.u. in Comune di Ponte Di Legno

Via Cesare Battisti

civ. 49

Identificativi Catastali:

Sezione: NCT

Foglio: 44

Particella: 52

Subalterno: 40

Compilata da:

Riva Stefano

Iscritto all'albo:

Ingegneri

Prov. Brescia

N. 4802

gheda n. 1

Scala 1:200

PIANO SECONDO SOTTOSTRADA-S2



PIANO PRIMO-1



Agenzia delle Entrate
CATASTO FABBRICATI
Ufficio Provinciale di
Brescia

Dichiarazione protocollo n. del
Planimetria di u.i.u. in Comune di Ponte Di Legno
Via Cesare Battisti

civ. 49

Identificativi Catastali:

Sezione: NCT

Foglio: 44

Particella: 52

Subalterno: 42

Compilata da:

Riva Stefano

Iscritto all'albo:

Ingegneri


Prov. Brescia

N. 4802

cheda n. 1

Scala 1:200

PIANO PRIMO SOTTOSTRADA-S1

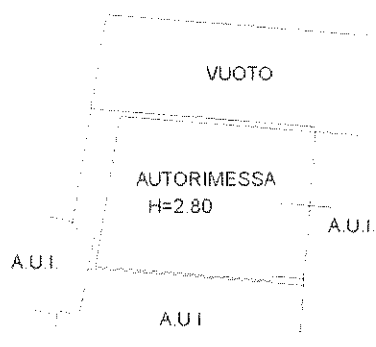

PIANO SECONDO-2



Agenzia delle Entrate
CATASTO FABBRICATI
Ufficio Provinciale di
Brescia

Dichiarazione protocollo n. _____ del _____

Planimetria di u.i.u. in Comune di Ponte Di Legno

Via Cesare Battisti

civ. 49

Identificativi Catastali:

Sezione: NCT

Foglio: 44

Particella: 52

Subalterno: 43

Compilata da:

Riva Stefano

Iscritto all'albo:

Ingegneri


Prov. Brescia

N. 4802

cheda n. 1

Scala 1:200

PIANO PRIMO SOTTOSTRADA-S1

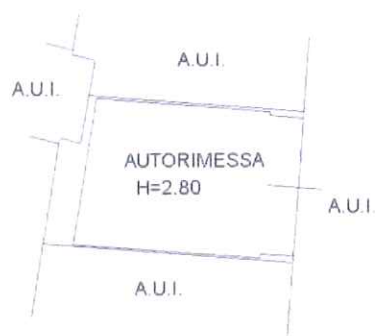

PIANO SECONDO-2



Agenzia delle Entrate
CATASTO FABBRICATI
Ufficio Provinciale di
Brescia

Dichiarazione protocollo n. _____ del _____
Planimetria di u.i.u. in Comune di Ponte Di Legno
Via Cesare Battisti _____

civ. 49

Identificativi Catastali:

Sezione: NCT
Foglio: 44
Particella: 52
Subalterno: 44

Compilata da:
Riva Stefano

Iscritto all'albo:
Ingegneri


Prov. Brescia

N. 4802

cheda n. 1

Scala 1:200

PIANO PRIMO SOTTOSTRADA-S1

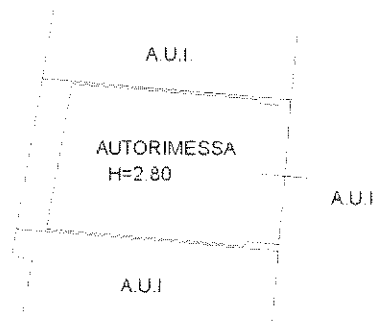

PIANO SECONDO-2

