


Agenzia del Territorio
CATASTO FABBRICATI
Ufficio Provinciale di
Brescia

Dichiarazione protocollo n. _____ del _____
Planimetria di u.i.u. in Comune di Roccafranca
Via Castello _____ civ. 16

Identificativi Catastali:
Sezione: NCT
Foglio: 6
Particella: 335
Subalterno: 9

Compilata da:
Melchiori Massimo
Iscritto all'albo:
Geometri
Prov. Brescia N. 3734

cheda n. 1 Scala 1:200

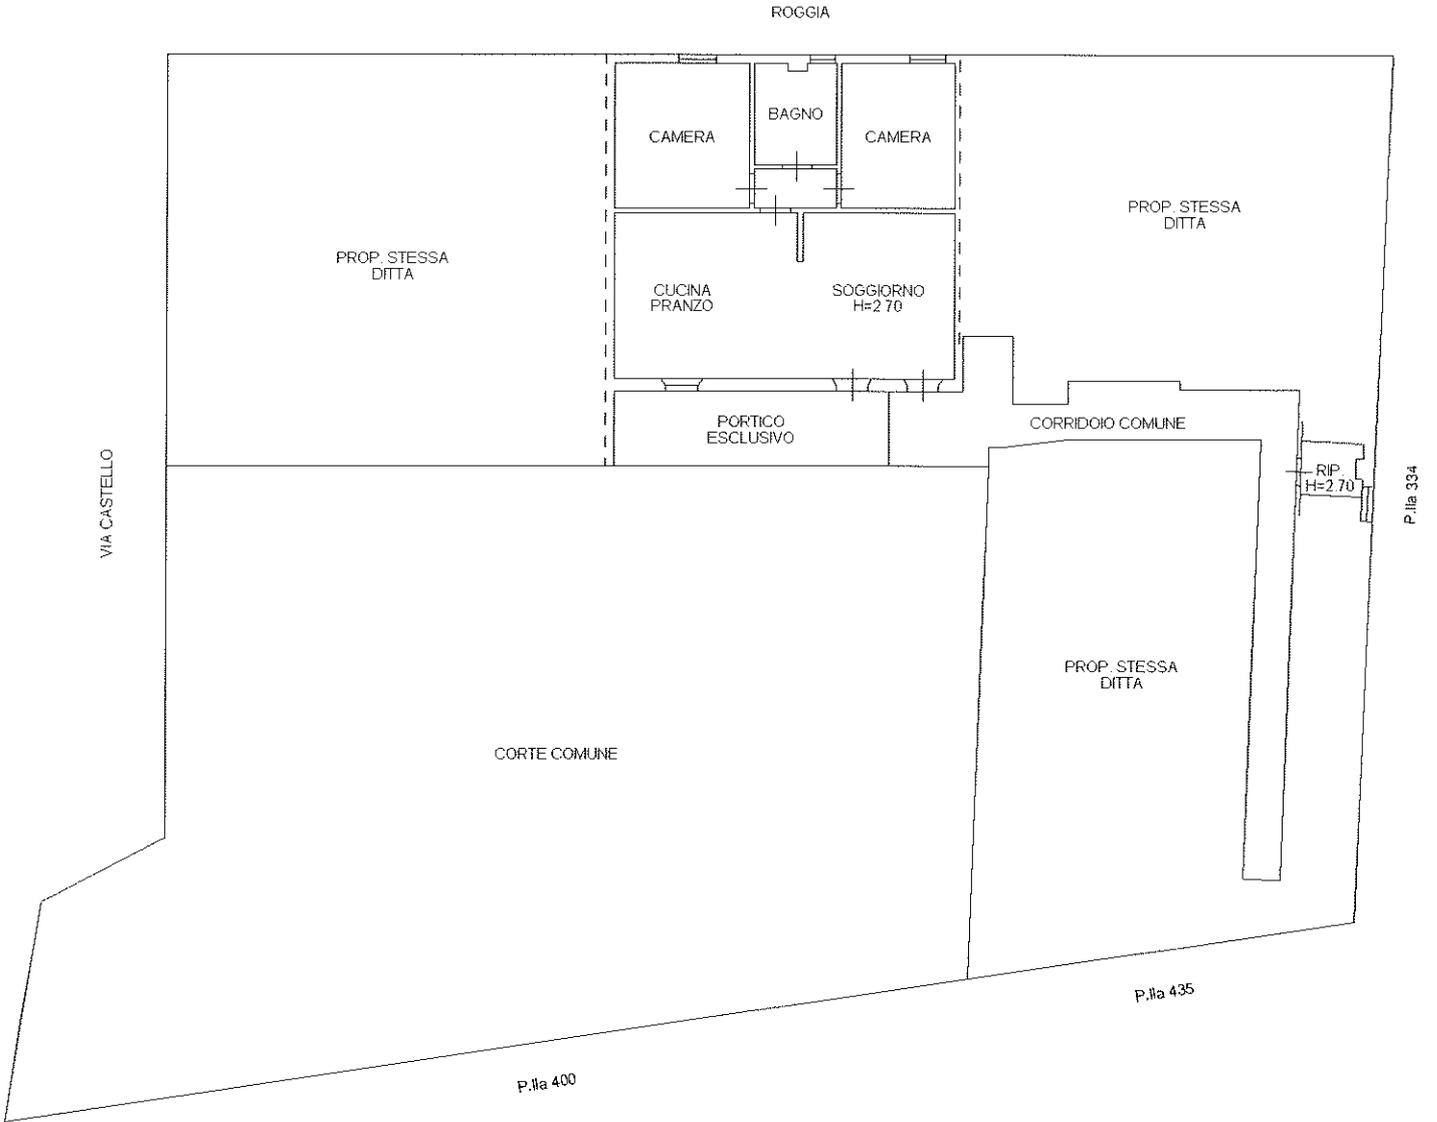

PIANO TERRA

