

**Agenzia del Territorio  
CATASTO FABBRICATI  
Ufficio Provinciale di  
Brescia**

Dichiarazione protocollo n. \_\_\_\_\_ del \_\_\_\_\_  
Planimetria di u.i.u. in Comune di Roccafranca  
Via Castello \_\_\_\_\_

civ. 16

Identificativi Catastali:

Sezione: NCT  
Foglio: 6  
Particella: 335  
Subalterno: 18

Compilata da:  
Melchiori Massimo


Iscritto all'albo:  
Geometri

Prov. Brescia


N. 3734

cheda n. 1

Scala 1:200

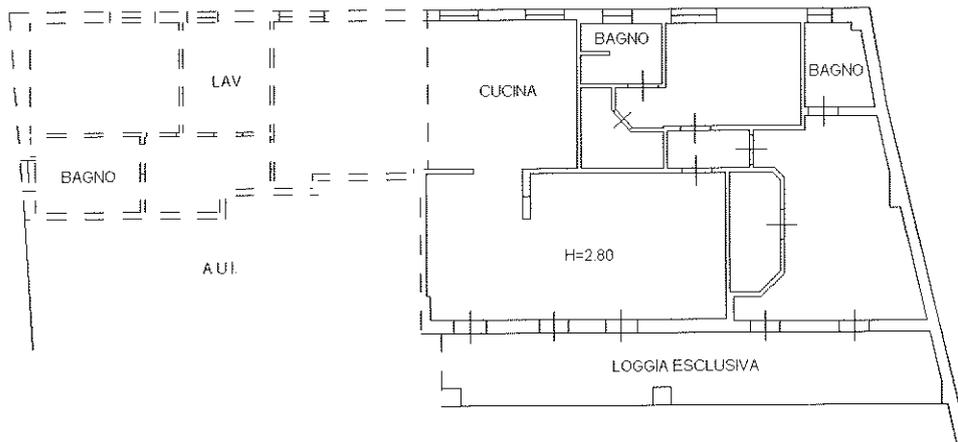

PIANO PRIMO

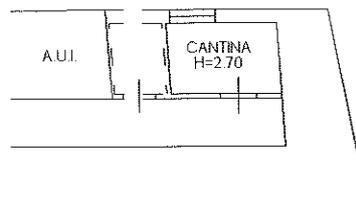

PIANO TERRA





Agenzia del Territorio  
**CATASTO FABBRICATI**  
Ufficio Provinciale di  
Brescia

**ELABORATO PLANIMETRICO**  
Compilato da:  
Fioretti Silvia  
Iscritto all'albo:  
Geometri  
Prov. Brescia N. 3852



Comune di Roccafranca  
Frazione: NCT Foglio: 6 Particella: 335  
Protocollo n. BS0076911 del 21/02/2011  
Tipo Mappale n. del  
Rappresentazione grafica dei subalterni Scala 1 : 500

**PIANO TERRA**

**PIANO PRIMO**

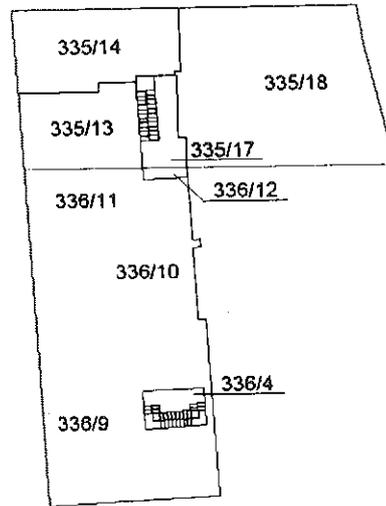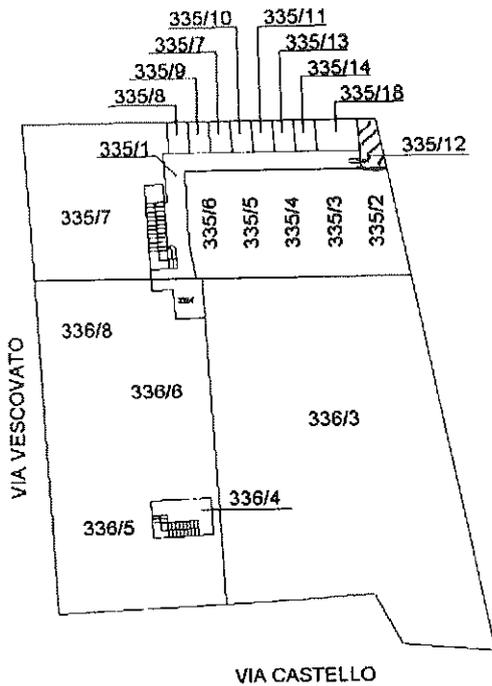

**PIANO SECONDO**

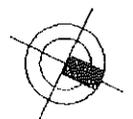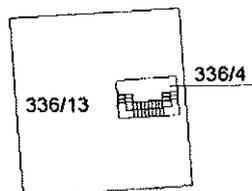




# NUOVO CATASTO EDILIZIO URBANO

Lire  
100

(R. DECRETO-LEGGE 13 APRILE 1988, N. 652)

Planimetria dell'immobile situato nel Comune di ROCCAFRANCA Via CASTELLO  
Ditta MERCAUDELLI Angelo n. Roccafranca 31.01.1951 1/4 - CHIAPPA Amelia n. Urago D/O. 29.01.1952 1/4  
MERCAUDELLI (Battista) n. Roccafranca 24.04.1955 1/4 - PINI Agostina n. Rudiano 05.12.1957 1/4  
Allegata alla dichiarazione presentata all'Ufficio Tecnico Erariale di BRESCIA

6

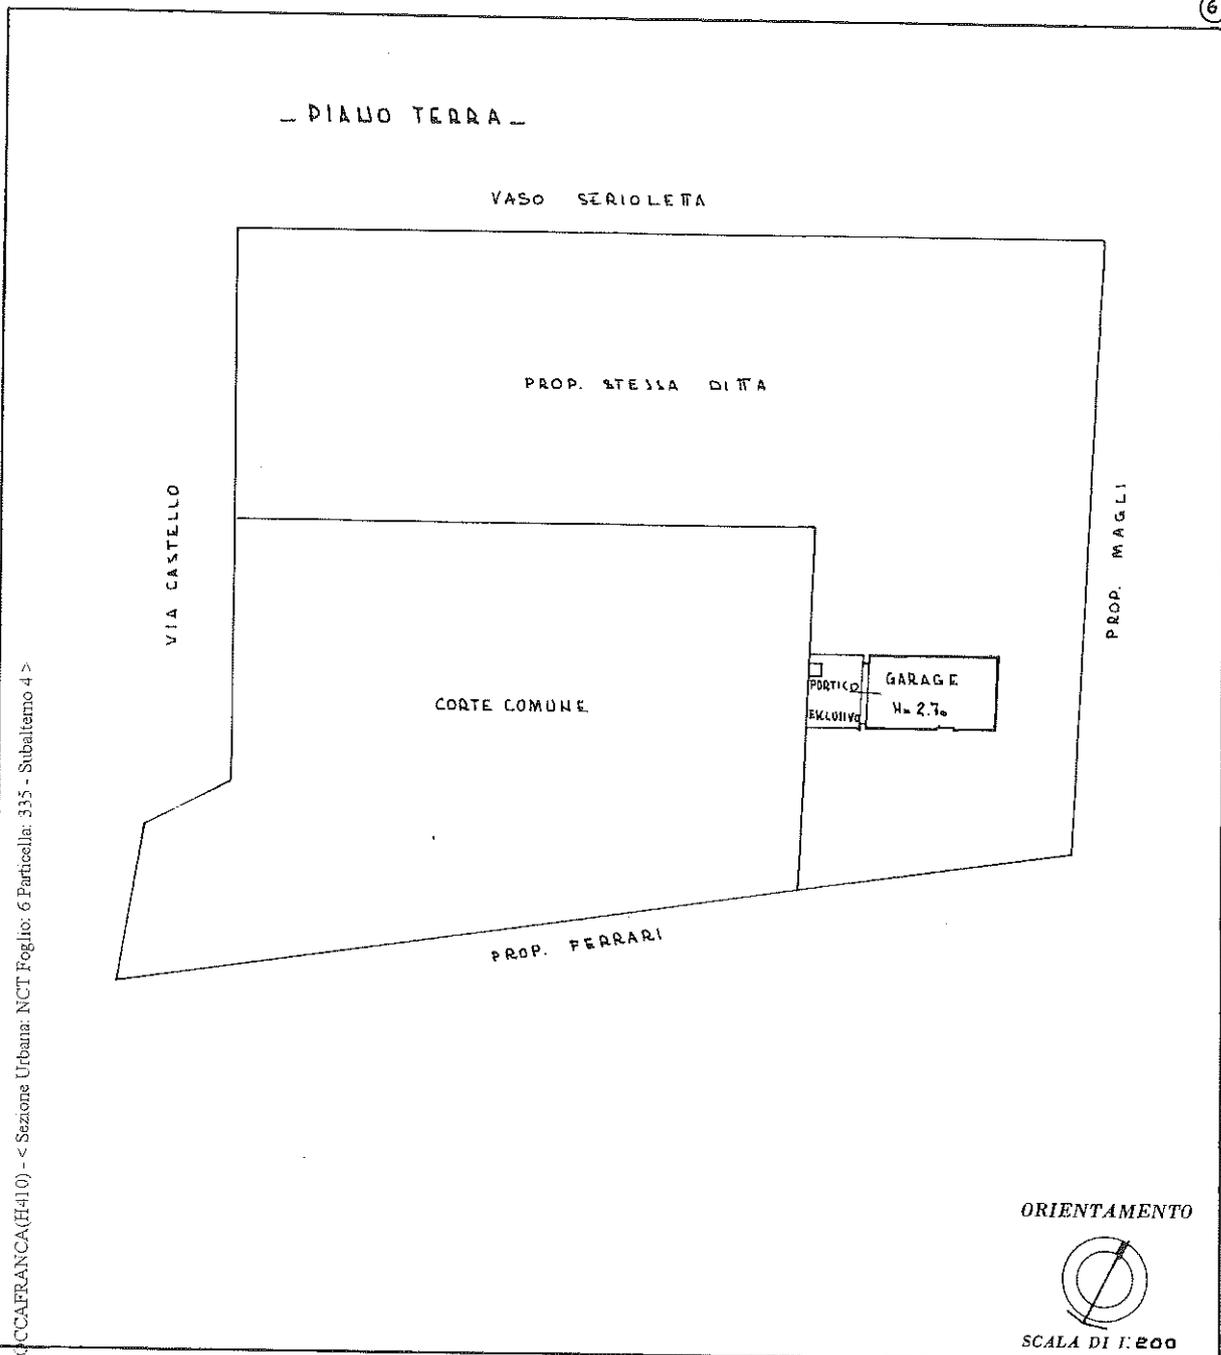

Comune di ROCCAFRANCA(H410) - < Sezione Urbana: NCT Foglio: 6 Particella: 335 - Subaltemo 4 >  
Catasto dei Fabbricati - Situazione al 11/07/2000  
VIA CASTELLO SNC piano: T.

### SPAZIO RISERVATO PER LE ANNOTAZIONI D'UFFICIO

DATA 11/07/2000  
 PROT. N° 007048/07EN85  
 SEZIONE FABBRICATI  
 PROPLESSO PLANIMETRIE

FARTTA 204  
 FOGGIO 6  
 MAPPALE 335  
 FOGLIO 4

Compilata dall' ARCHITETTO  
 (Titolo, nome e cognome del servizio)  
FRANCESCO ZORZI  
 Iserito all'Albo degli ARCHITETTI  
 della Provincia di BRESCIA  
 DATA DICEMBRE 1984  
 Firma: