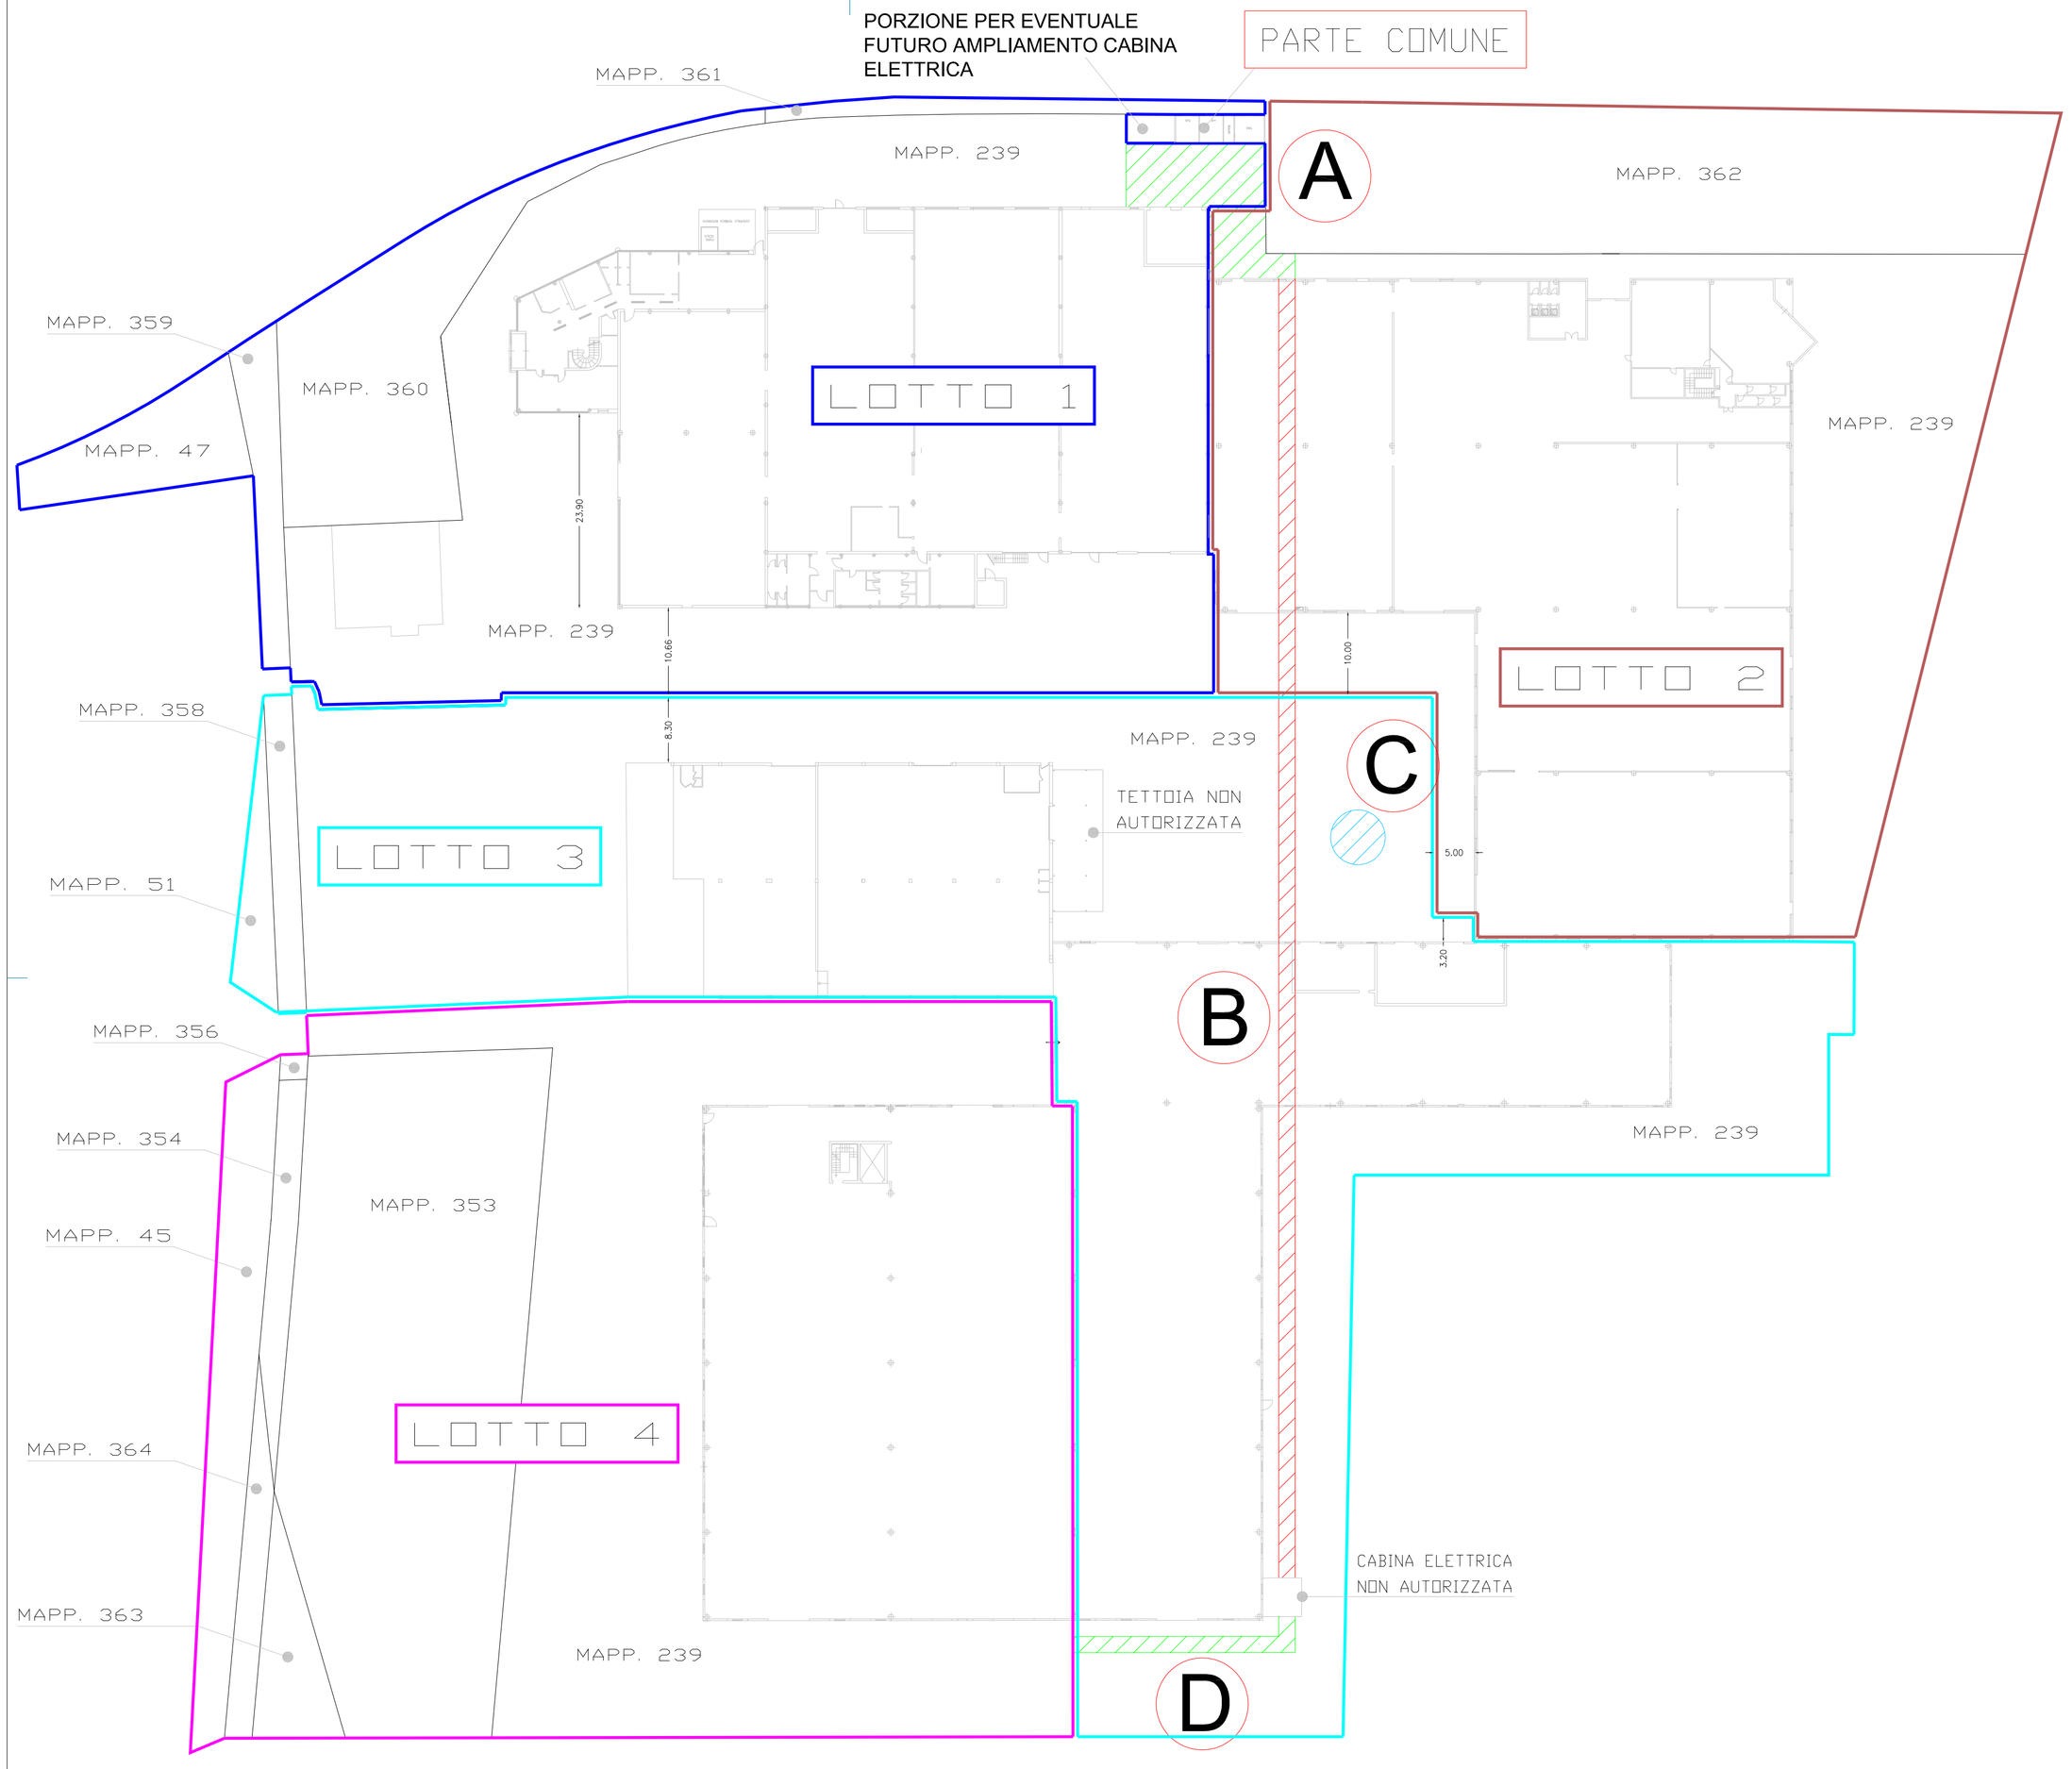

LEGENDA

LOTTO 1 — AREA LOTTO CIRCA MQ 7.750
SUPERFICIE COPERTA CIRCA MQ 3.240

LOTTO 2 — AREA LOTTO CIRCA MQ 8.075
SUPERFICIE COPERTA CIRCA MQ 4.400

LOTTO 3 — AREA LOTTO CIRCA MQ 11.700
SUPERFICIE COPERTA CIRCA MQ 4.470

LOTTO 4 — AREA LOTTO CIRCA MQ 9.400
SUPERFICIE COPERTA CIRCA MQ 2.840

PARTE COMUNE — AREA PARTE COMUNE CIRCA MQ 60
SI TRATTA DEL,CABINA ELETTRICA ESISTENTE CON UN'AREA PER EVENTUALE AMPLIAMENTO DELLA STESSA, FUNZIONALE ALLA DIVISIONE IN LOTTI

A — SUPERFICIE INSISTENTE SUI LOTTI 1 E 2 GRAVATA DA SERVITU' PER CUNICOLO ENEL; TALE AREA POTRA' ESSERE UTILIZZATA PER EVENTUALE FUTURO AMPLIAMENTO DEL CUNICOLO ESISTENTE

B — CUNICOLO ESISTENTE PER DERIVAZIONE DA CABINA ELETTRICA

C — POZZO ESISTENTE

D — SUPERFICIE INSISTENTE SUL LOTTO 3 GRAVATA DA SERVITU' PER EVENTUALE FUTURO CUNICOLO ENEL A SERVIZIO DEL LOTTO 4

NOTE

1 - TUTTI I LOTTI DOVRANNO SEZIONARE GLI IMPIANTI ESISTENTI, REALIZZARE LE DIVISORIE DI SEPARAZIONE CON LE UNITA' IMMOBILIARI CONTIGUE E LE RELATIVE RECINZIONI SE NON ESISTENTI

2 - OGNI LOTTO DOVRA' REALIZZARE PROPRI AUTONOMI ALLACCIAMENTI ALLE RETI TECNOLOGICHE DALLA PUBBLICA VIA D'ACCESSO; OVE CIO' NON FOSSE POSSIBILE POTRANNO ESSERE UTILIZZATE LE SERVITU' ESISTENTI RAPPRESENTATE IN PALNIMETRIA (A, B, C, D)

3 - GLI IMPIANTI FOGNARI VENGONO MANTENUTI COSTITUENDO LE RELATIVE SERVITU' COSì COME ESISTENTI

4 - TUTTI I LOTTI HANNO LA POSSIBILITA' DI ALLACCIARSI AL POZZO ESISTENTE (C - ENTE COMUNE) DALLA PROPRIA RECINZIONE SECONDO IL PERCORSO PIU' BREVE

COMUNE DI CALCINATO

PROVINCIA DI BRESCIA

PROGETTO DI FRAZIONAMENTO COMPLESSO PRODUTTIVO

ESISTENTE SITO IN VIA CAVOUR 141 A CALCINATO

DATA DISEGNO: 19.04.2016	SCALA 1 : 500	STATO: EMISSIONE

TAVOLA UNICA

INDIVIDUAZIONE LOTTI E SERVITU'

COMMITTENTE: CONCORDATO PREVENTIVO 14/2015
NEMAR SPA IN LIQUIDAZIONE
VIA CAVOUR 141 - 25011 CALCINATO (BS)

COMMISSARIO GIUDIZIALE: RAG. MARIAROSA TOSONI

LIQUIDATORE GIUDIZIALE: RAG. GIOVANNA LOMBARDI

PEC: cp14.2015brescia@pecconcordati.it

ING. FEDERICO PROVEZZA
VIALE VENEZIA 15 - 25123 BRESCIA
P.IVA 03044760175
MAIL federicoprovezza@tiscali.it

data

timbro e firma